


Delimitación de Parcelas - Mz 08225 (Mz27)



- * EDIFICACIÓN NO CATALOGADA SERÁ DE APLICACIÓN LA ORDENANZA GENERAL. SE PERMITIRÁN:
 - I PLANTA DE ALTURA.
 - II PLANTAS DE ALTURAS.
 - III PLANTAS DE ALTURAS.
 - IV PLANTAS DE ALTURAS.
- ÁREA DE PROTECCIÓN
- ÁREA LIBRE DE PROTECCIÓN
- ÁREA DE MOVIMIENTO DE BAJA DENSIDAD
- ÁREA LIBRE OBLIGATORIA
- ÁREA DE MOVIMIENTO (I planta)
- ÁREA DE MOVIMIENTO (II planta)
- ÁREA DE MOVIMIENTO (III planta)
- ELEMENTOS A ELIMINAR
- REMONTA

Documento de aprobación definitiva Julio 2005

PLAN ESPECIAL DE PROTECCIÓN DEL CASCO HISTÓRICO			
EXCELENTÍSIMO AYUNTAMIENTO DE SAN CRISTÓBAL DE LA LAGUNA			
Plano	ORDENANZA DE MANZANA	Referencia Catastral	Manzana n° 08225
		Manzana	Parcela
		27	TODAS
ARQUITECTURA URBANISMO COOPERACIÓN S.L.			
Escala Gráfica	Fecha	Escala	Número
0 5 10 15 20 25 30 35m	JULIO - 2005	1/500	04
Form. Original	Ploteo	Ref. Cad	
DIN A3	1000=500	MZ27 Ordenanza.dwg	

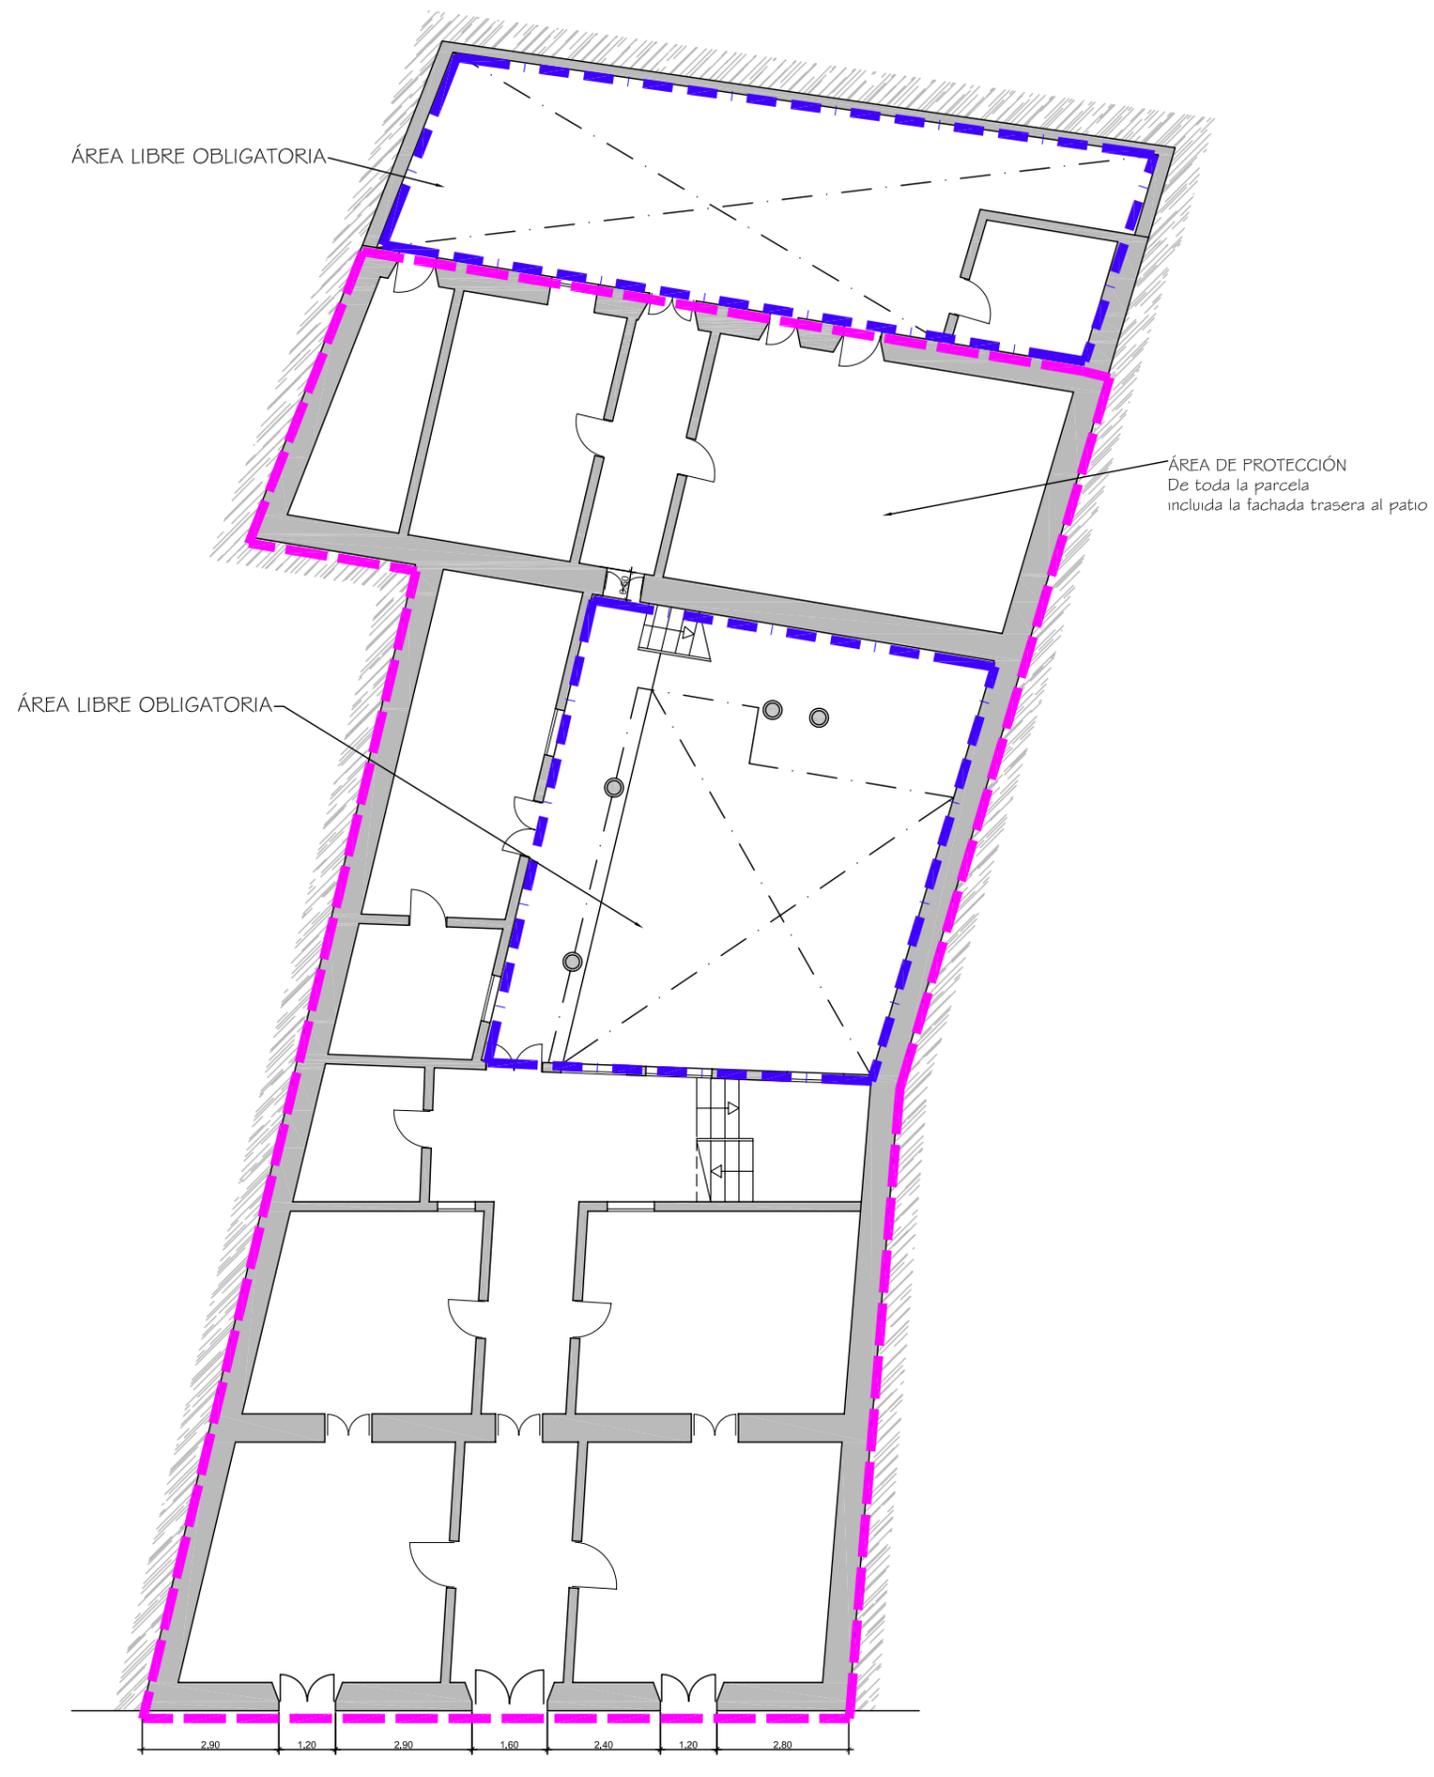

Documento de aprobación definitiva Julio 2005

**PLAN ESPECIAL
DE PROTECCIÓN DEL CONJUNTO HISTÓRICO**




EXCELENTÍSIMO AYUNTAMIENTO DE
SAN CRISTÓBAL DE LA LAGUNA

Plano	ORDENANZA	Situación	Plaza de la Concepción, nº 20
		Manzana	27
		Parcela	18

auc ARQUITECTURA URBANISMO COOPERACIÓN S.L.

Fecha	JULIO-2005	Escala	1/150	Número	06
Form. Original	Ploteo	Ref.Cad	06-MZ27P18		
DIN A3	1000=150	Ordenanza.dwg			

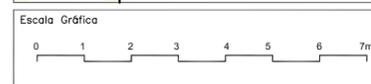

MZ CATASTRAL 08225 MZ 27

Manzana	27	
Parcela	18	
Dirección		Plaza de la concepción nº 20
Número Catastral		08225--18
Protección anterior		estructural 2
Protección propuesta		INTEGRAL 2
Elementos protegidos		Toda la parcela, incluido el patio conformado y la fachada trasera al huerto. Se conservarán y restaurarán los pisos de mosaico existentes.
Plantas elementos protegidos	3	
Visitada	sí	
Remontas permitidas	No	
Elementos a eliminar		
Elementos a recuperar		
Segregación permitida	No	
Nueva edificación permitida	No	
Plantas de la nueva edificación		
Patio	sí	
% ocupación permitido máximo		El existente actualmente.
Condiciones de uso		Z1CH
% Ocupación Máximo Permitido		El existente.
Fachada		Conservación íntegra de volúmenes, texturas, carpinterías y huecos.