

Delimitación de Parcelas - Mz 09201 (Mz29)


* EDIFICACIÓN NO CATALOGADA SERÁ DE APLICACIÓN LA ORDENANZA GENERAL. SE PERMITIRÁN:
 I PLANTA DE ALTURA.
 II PLANTAS DE ALTURAS.
 III PLANTAS DE ALTURAS.
 IV PLANTAS DE ALTURAS.

- ÁREA DE PROTECCIÓN
- ÁREA LIBRE DE PROTECCIÓN
- ÁREA DE MOVIMIENTO DE BAJA DENSIDAD
- ÁREA LIBRE OBLIGATORIA
- ÁREA DE MOVIMIENTO (I planta)
- ÁREA DE MOVIMIENTO (II planta)
- ÁREA DE MOVIMIENTO (III planta)
- ELEMENTOS A ELIMINAR

Documento de aprobación definitiva Julio 2005

PLAN ESPECIAL DE PROTECCIÓN DEL CONJUNTO HISTÓRICO			
EXCELENTÍSIMO AYUNTAMIENTO DE SAN CRISTÓBAL DE LA LAGUNA			
Plano		Referencia Catastral	
ORDENANZA DE MANZANA		Manzana nº 09201	
		Manzana	Parcela
		29	TODAS
ARQUITECTURA URBANISMO COOPERACIÓN S.L.			
Fecha	JULIO - 2005	Escala	1/750
Form. Original	Ploteo	Ref. Cad	Número
DIN A3	1000=750	MZ29 Ordenanza.dwg	01




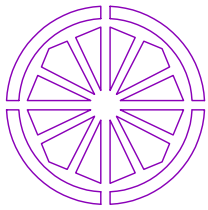

AYUNTAMIENTO DE SAN CRISTOBAL DE LA LAGUNA

PLAN ESPECIAL DE PROTECCION DEL CASCO HISTORICO

FICHA DE ORDENANZA DE LA EDIFICACIÓN		IDENTIFICACION PLAN ESPECIAL			
		MANZANA 29	PARCELA 07		
DIRECCION: CALLE Y NUMERO NUÑEZ DE LA PEÑA, 24		REFERENCIA CATASTRAL			
PROPIETARIO MIGUEL GONZÁLEZ H.		MANZANA 09201	PARCELA 07		
NUEVA EDIFICACIÓN					
OCUPACIÓN TOTAL MÁX	EL EXISTENTE				
ALTURAS PERMITIDAS NUEVA EDIFICACIÓN					
NIVEL	I			II	III
m	---			---	---
COMENTARIOS					
<p style="color: red;">Fachada en mal estado de conservación</p> <p style="color: red;">Urgente intervención para consolidar la edificación</p> <p style="color: red;">Conservación y mantenimiento de las carpinterías existentes.</p>					
ZONIFICACIÓN				GRADO DE PROTECCIÓN	
Z. 1 CH				A-1	
FOTO DE FACHADA					

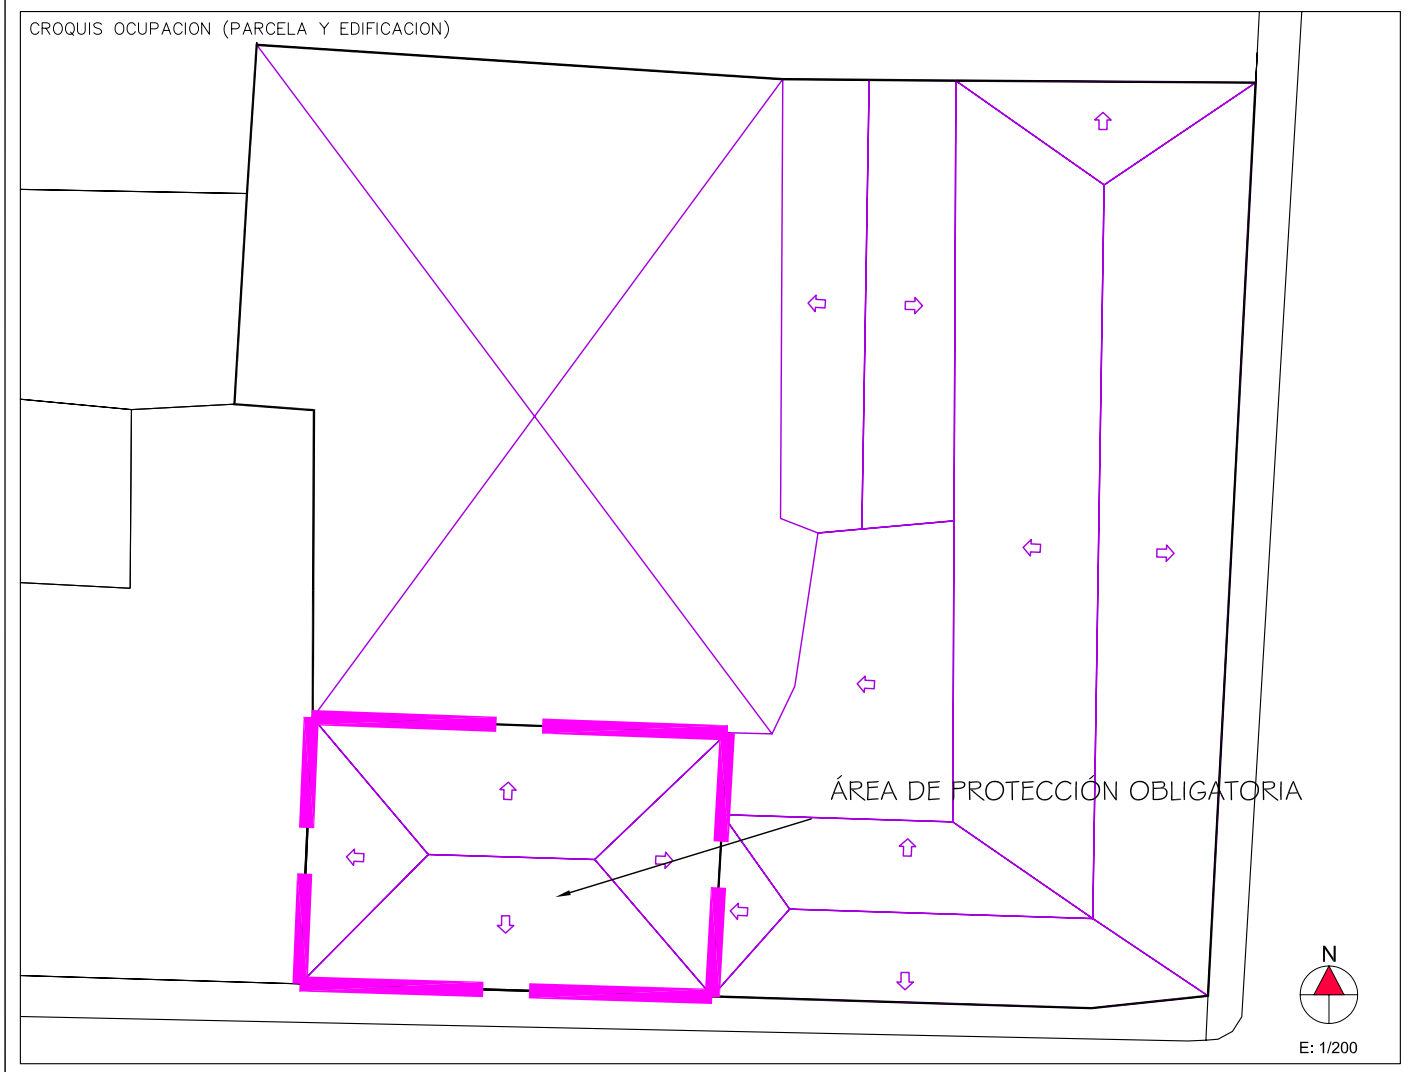

*Ministerio de Hacienda: Ficha CU-1 / Catastro de Tenerife 2002