


Delimitación de Parcelas - Mz 09201 (Mz29)

* EDIFICACIÓN NO CATALOGADA SERÁ DE APLICACIÓN LA ORDENANZA GENERAL. SE PERMITIRÁN:
 I PLANTA DE ALTURA.
 II PLANTAS DE ALTURAS.
 III PLANTAS DE ALTURAS.
 IV PLANTAS DE ALTURAS.

-  ÁREA DE PROTECCIÓN
-  ÁREA LIBRE DE PROTECCIÓN
-  ÁREA DE MOVIMIENTO DE BAJA DENSIDAD
-  ÁREA LIBRE OBLIGATORIA
-  ÁREA DE MOVIMIENTO (I planta)
-  ÁREA DE MOVIMIENTO (II planta)
-  ÁREA DE MOVIMIENTO (III planta)
-  ELEMENTOS A ELIMINAR

Documento de aprobación definitiva Julio 2005

PLAN ESPECIAL DE PROTECCIÓN DEL CONJUNTO HISTÓRICO			
EXCELENTÍSIMO AYUNTAMIENTO DE SAN CRISTÓBAL DE LA LAGUNA			
Plano	ORDENANZA DE MANZANA		Referencia Catastral Manzana n° 09201
	Manzana	29	Parcela TODAS
		ARQUITECTURA URBANISMO COOPERACIÓN S.L.	
Escala Gráfica	Fecha	Escala	Número
	JULIO - 2005	1/750	01
Form. Original DIN A3	Ploteo 1000=750	Ref. Cad MZ29 Ordenanza.dwg	

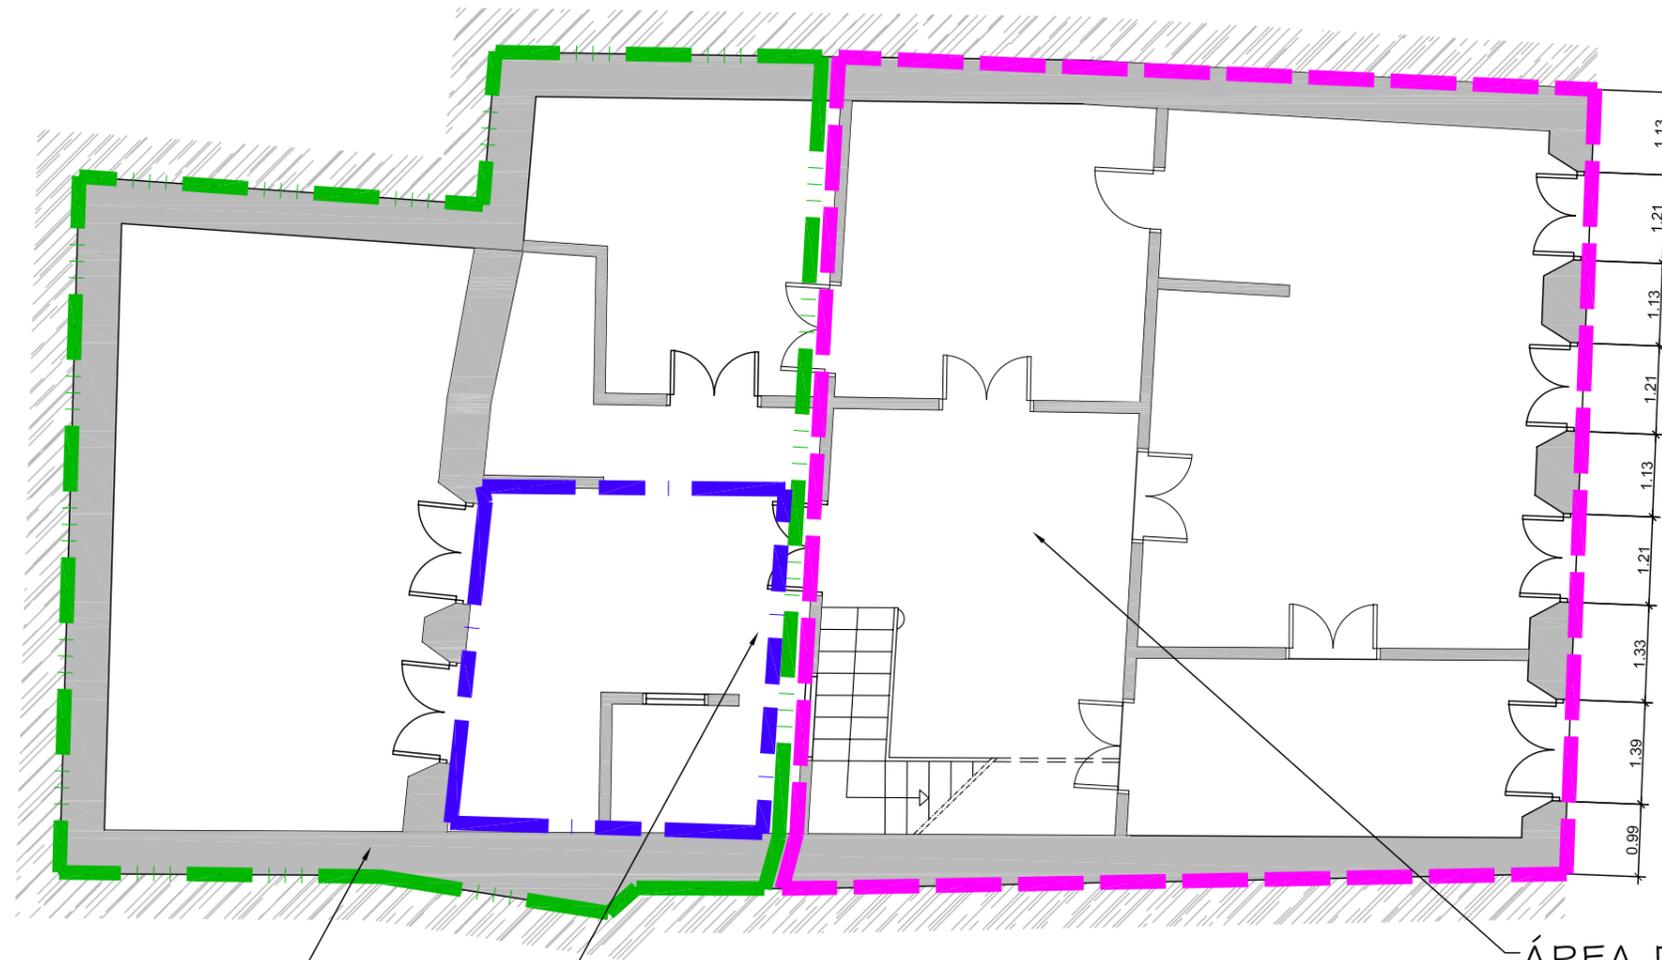

ÁREA LIBRE OBLIGATORIA

ÁREA DE MOVIMIENTO
2 ALTURAS

ÁREA DE PROTECCIÓN
Este sector debe Restaurarse

Documento de aprobación definitiva Julio 2005

PLAN ESPECIAL DE PROTECCIÓN DEL CONJUNTO HISTÓRICO			
EXCELENTÍSIMO AYUNTAMIENTO DE SAN CRISTÓBAL DE LA LAGUNA			
Plano ORDENANZA		Situación Calle Nuñez de la Peña nº24	
		Manzana 29	Parcela 08
auc ARQUITECTURA URBANISMO COOPERACIÓN S.L.			
Escala Gráfica 0 0,5 1 1,5 2 2,5 3 3,5 4 4,5 5m		Fecha JULIO-2005	Escala 1/100
Form. Original DIN A3	Ploteo 1000=100	Ref.Cad 06-MZ29P08 ORDENANZA.dwg	Número 06

MZ CATASTRAL 09201 MZ 29

Manzana	29	
Parcela	8	
Dirección		Núñez de la Peña, nº 24
Número Catastral		09201--08
Protección anterior		AMB 1
Protección propuesta		AMBIENTAL 1
Elementos protegidos	SI	
Plantas elementos protegidos	2	
Visitada	SI	
Remontas permitidas	NO	
Elementos a eliminar	...	
Elementos a recuperar	...	
Segregación permitida	NO	
Nueva edificación permitida	SI	En el área de movimiento señalada en la ordenanza gráfica.
Plantas de la nueva edificación	2	
Patio	SI	Liberarlo.
Condiciones de uso		Z1CH
% Ocupación Máximo Permitido		El existente.
Fachada		Se protegen volúmenes, texturas, huecos, carpinterías, huecos y acabados.