

Delimitación de Parcelas - Mz 09216 ( Mz31 )

\* EDIFICACIÓN NO CATALOGADA SERÁ DE APLICACIÓN LA ORDENANZA GENERAL. SE PERMITIRÁN:


- I PLANTA DE ALTURA.
- II PLANTAS DE ALTURAS.
- III PLANTAS DE ALTURAS.
- IV PLANTAS DE ALTURAS.

- ÁREA DE PROTECCIÓN
- ÁREA LIBRE DE PROTECCIÓN
- ÁREA DE MOVIMIENTO DE BAJA DENSIDAD
- ÁREA LIBRE OBLIGATORIA
- ÁREA DE MOVIMIENTO (I planta)
- ÁREA DE MOVIMIENTO (II planta)
- ÁREA DE MOVIMIENTO (III planta)
- ELEMENTOS A ELIMINAR

Documento de aprobación definitiva Julio 2005

<b>PLAN ESPECIAL DE PROTECCIÓN DEL CONJUNTO HISTÓRICO</b>			
EXCELENTÍSIMO AYUNTAMIENTO DE SAN CRISTÓBAL DE LA LAGUNA			
Plano	<b>ORDENANZA DE MANZANA</b>	Referencia Catastral	Manzana nº 09216
		Manzana	31   Parcela TODAS
<b>auc</b>		ARQUITECTURA URBANISMO COOPERACIÓN S.L.	
Escala Gráfica	Fecha	Escala	Número
0 5 10 15 20 25m	JULIO - 2005	1/750	<b>01</b>
Form. Original	Ploteo	Ref. Cad	Número
DIN A3	1000=750	MZ31 Ordenanza.dwg	01

COMUNICACIÓN A PORTERÍA  
Y CAMERINOS PARCELA 03

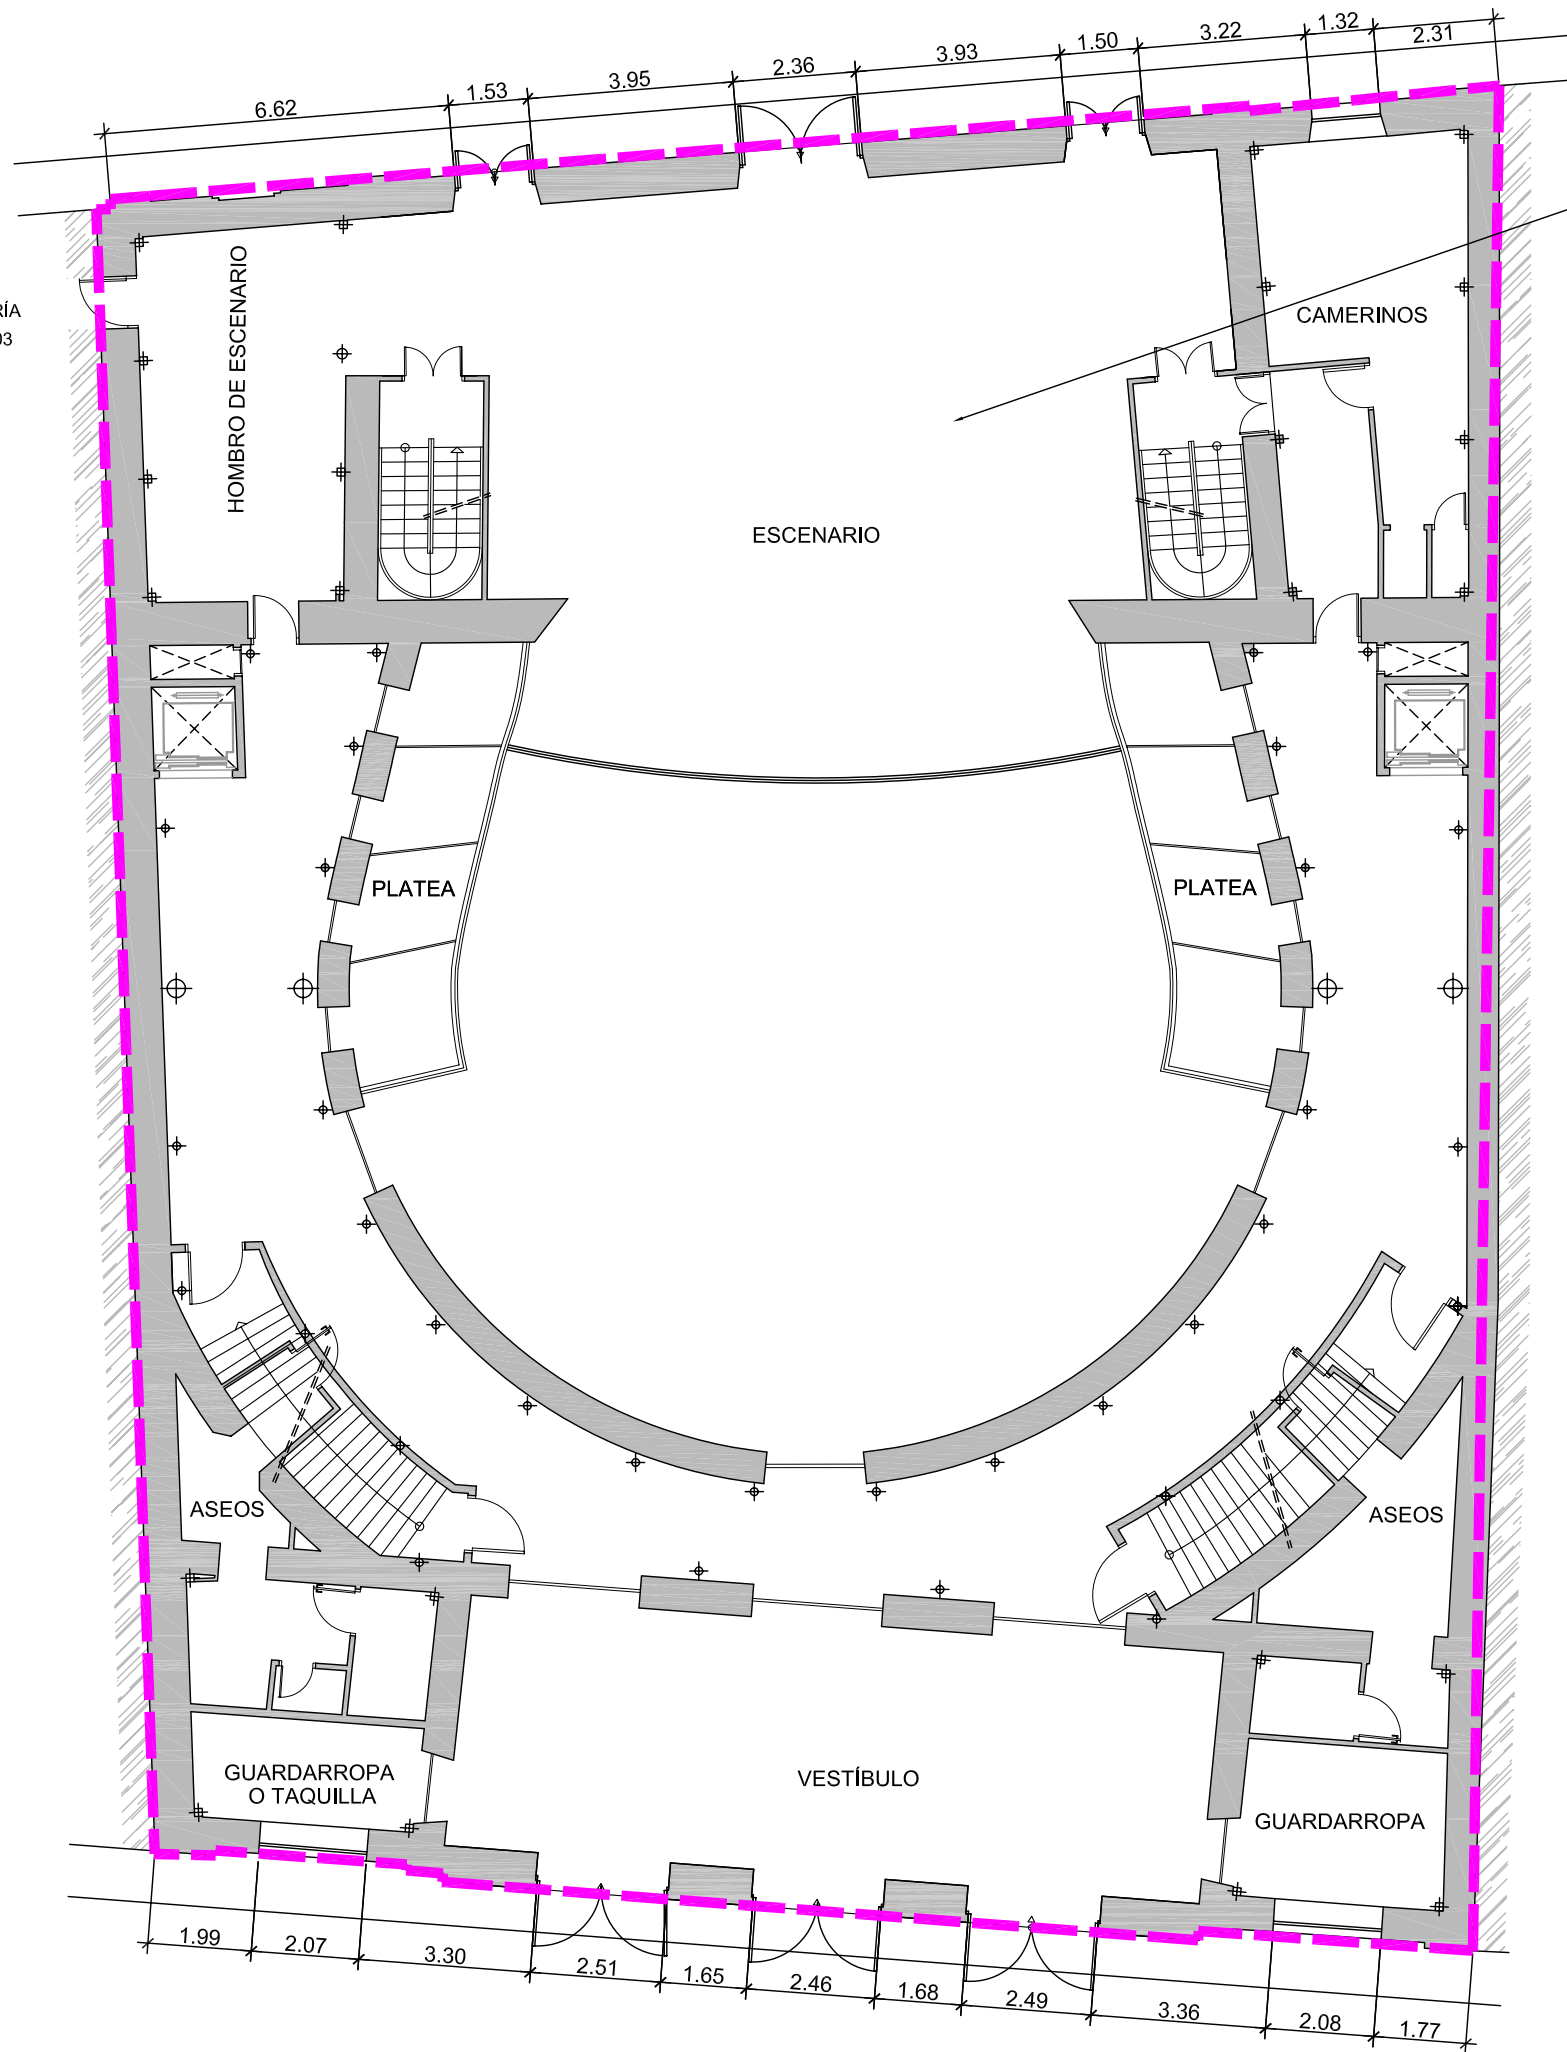

ÁREA DE PROTECCIÓN OBLIGATORIA  
Protegida toda la parcela

Documento de aprobación definitiva Julio 2005

<b>PLAN ESPECIAL DE PROTECCIÓN DEL CONJUNTO HISTÓRICO</b>			
EXCELENTÍSIMO AYUNTAMIENTO DE SAN CRISTÓBAL DE LA LAGUNA			
ORDENANZA		Situación Calle La Carrera 54 y Capitán Brotons 23	
		Manzana 31	Parcela 07
<b>auc</b>		ARQUITECTURA URBANISMO COOPERACIÓN S.L.	
Escala Gráfica 0 1 2 3 4 5 6 7 8 9 10m	Fecha JULIO-2005	Escala 1/200	Número
Form. Original DIN A3	Ploteo 1000=200	Ref.Cad 12-MZ31P07 ORDENANZA.dwg	<b>12</b>

**MZ CATASTRAL 09216 MZ 31**

<b>Manzana</b>	<b>31</b>	
<b>Parcela</b>	<b>7</b>	
<b>Dirección</b>		<b>La Carrera, nº 54</b>
<b>Número Catastral</b>		09216--07
<b>Protección anterior</b>		Monumental 2
<b>Protección propuesta</b>		<b>INTEGRAL 2</b>
<b>Elementos protegidos</b>	SI	
<b>Plantas elementos protegidos</b>	3	
<b>Visitada</b>	Si	
<b>Remontas permitidas</b>	NO	
<b>Elementos a eliminar</b>	.....	
<b>Elementos a recuperar</b>	.....	
<b>Segregación permitida</b>	NO	
<b>Nueva edificación permitida</b>	NO	
<b>Plantas de la nueva edificación</b>	0	
<b>Patio</b>	....	
<b>Condiciones de uso</b>		DOTACIONAL CULTURAL.
<b>% Ocupación Máximo Permitido</b>		El existente.
<b>Fachada</b>		Se protegen volúmenes, texturas, carpinterías, huecos y acabados.