








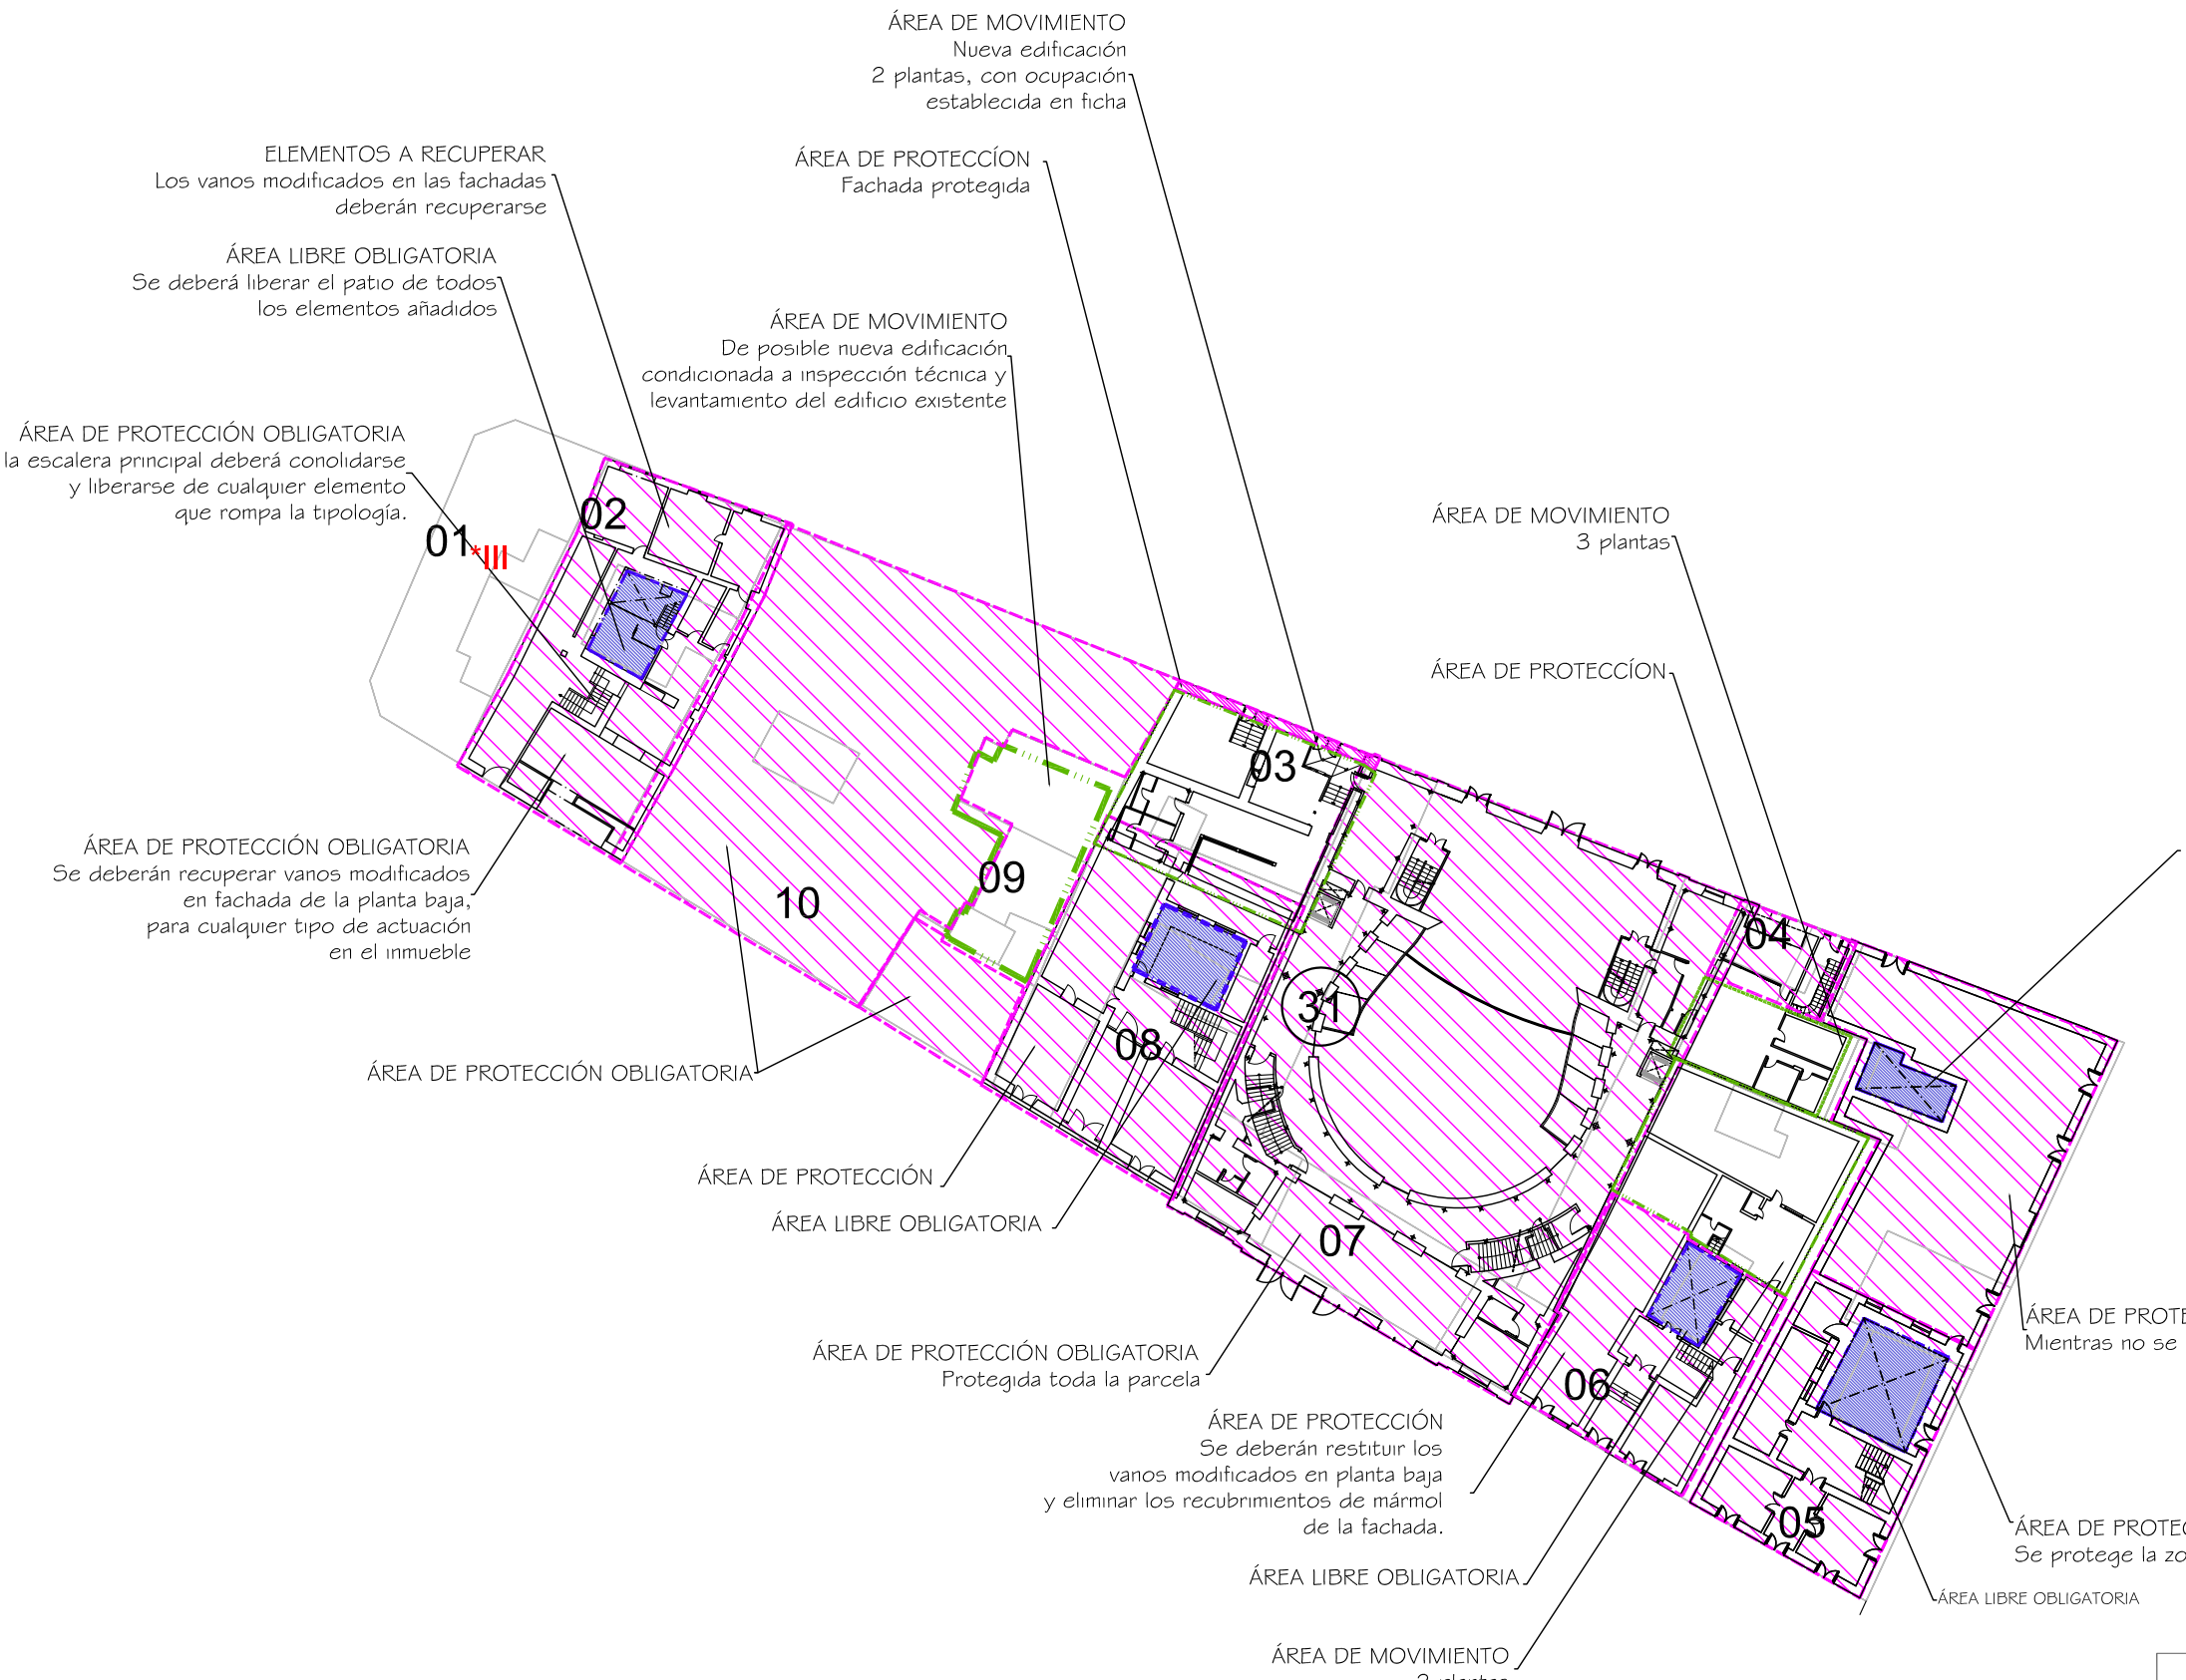

Delimitación de Parcelas - Mz 09216 (Mz31)




* EDIFICACIÓN NO CATALOGADA SERÁ DE APLICACIÓN LA ORDENANZA GENERAL. SE PERMITIRÁN:
 I PLANTA DE ALTURA.
 II PLANTAS DE ALTURAS.
 III PLANTAS DE ALTURAS.
 IV PLANTAS DE ALTURAS.

-  ÁREA DE PROTECCIÓN
-  ÁREA LIBRE DE PROTECCIÓN
-  ÁREA DE MOVIMIENTO DE BAJA DENSIDAD
-  ÁREA LIBRE OBLIGATORIA
-  ÁREA DE MOVIMIENTO (I planta)
-  ÁREA DE MOVIMIENTO (II planta)
-  ÁREA DE MOVIMIENTO (III planta)
-  ELEMENTOS A ELIMINAR

Documento de aprobación definitiva Julio 2005

PLAN ESPECIAL DE PROTECCIÓN DEL CONJUNTO HISTÓRICO	
EXCELENTÍSIMO AYUNTAMIENTO DE SAN CRISTÓBAL DE LA LAGUNA	
Plano ORDENANZA DE MANZANA	Referencia Catastral Manzana n° 09216 Manzana 31 Parcela TODAS
auc ARQUITECTURA URBANISMO COOPERACIÓN S.L.	
Escola Gráfica 0 5 10 15 20 25m	Fecha JULIO - 2005
Form. Original DIN A3	Ploteo 1000=750
Escola 1/750	Número 01
Ref.Cad MZ31 Ordenanza.dwg	

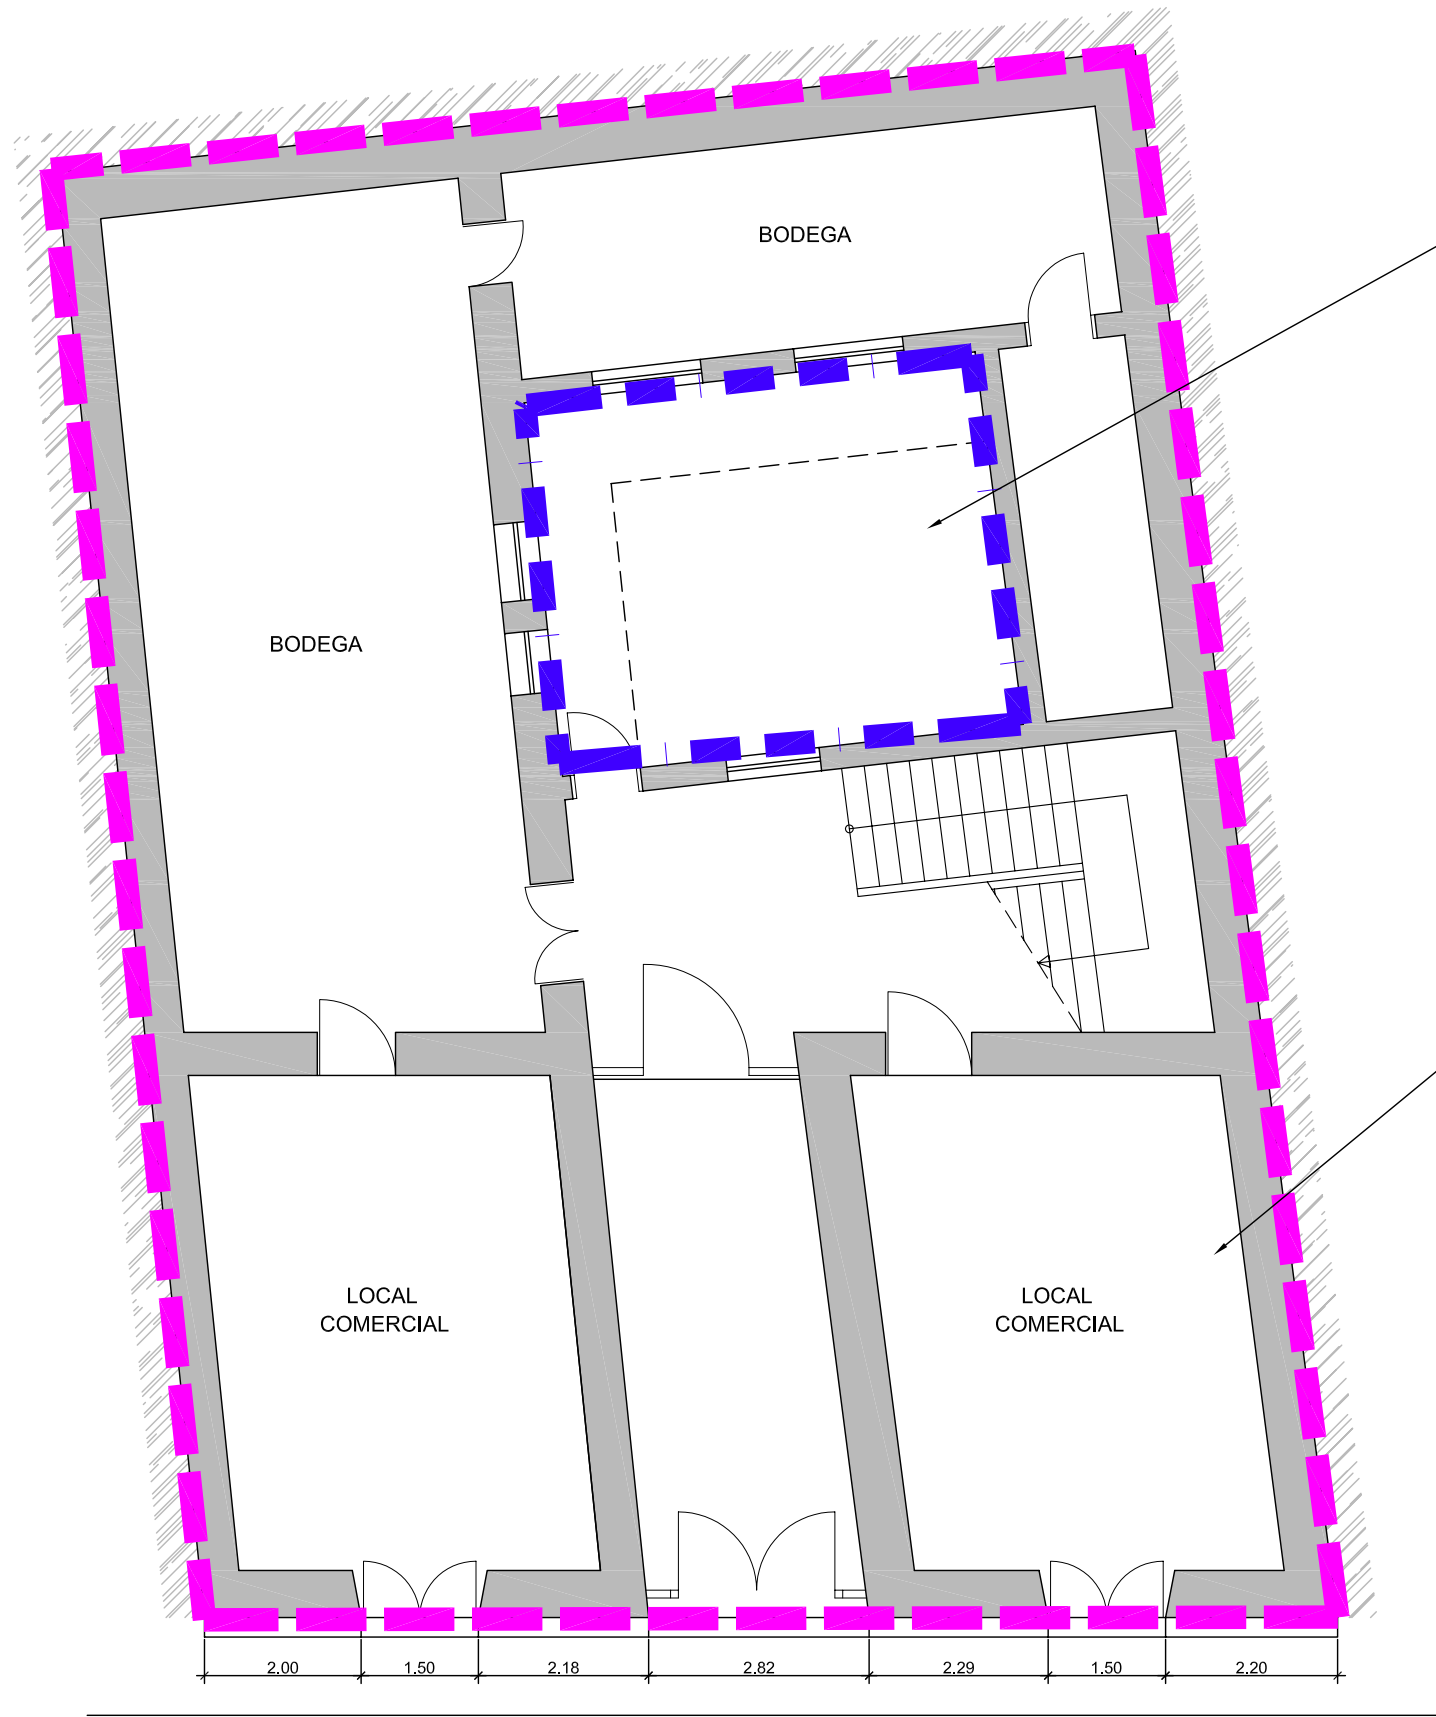

ÁREA LIBRE OBLIGATORIA

ÁREA DE PROTECCIÓN

Documento de aprobación definitiva Julio 2005

PLAN ESPECIAL DE PROTECCIÓN DEL CONJUNTO HISTÓRICO



EXCELENTISIMO AYUNTAMIENTO DE
SAN CRISTÓBAL DE LA LAGUNA

Plano	ORDENANZA	Situación	Calle Carrera nº56
		Manzana	31 Parcela 08

auc ARQUITECTURA URBANISMO COOPERACION S.L.

Escala Gráfica	0 0,5 1 1,5 2 2,5 3 3,5 4 4,5 5m	Fecha	OCTUBRE 2003	Escala	1/100	Número	07
		Form. Original	Ploteo	Ref.Cad			
		DIN A3	1000=100	07-MZ31P08 ORDENANZA.dwg			

MZ CATASTRAL 09216 MZ 31

Manzana	31	
Parcela	8	
Dirección		La Carrera, nº 56
Número Catastral		09216--08
Protección anterior		Estructural 2
Protección propuesta		INTEGRAL 2
Elementos protegidos		Las tres plantas.
Plantas elementos protegidos	3	
Visitada	SI	
Remontas permitidas	NO	
Elementos a eliminar	..	
Elementos a recuperar	...	
Segregación permitida	NO	
Nueva edificación permitida	NO	
Plantas de la nueva edificación	0	
Patio	SI	
Condiciones de Usos		Z1CH
% Ocupación Máximo Permitido		El resultante de aplicar la Ordenanza gráfica.
Fachada		Se protegen volúmenes, texturas, huecos, carpinterías y acabados.