

Delimitación de Parcelas - Mz 09228 (Mz32)


- * EDIFICACIÓN NO CATALOGADA SERÁ DE APLICACIÓN LA ORDENANZA GENERAL. SE PERMITIRÁN:
- I PLANTA DE ALTURA.
 - II PLANTAS DE ALTURAS.
 - III PLANTAS DE ALTURAS.
 - IV PLANTAS DE ALTURAS.

- ÁREA DE PROTECCIÓN
- ÁREA LIBRE DE PROTECCIÓN
- ÁREA DE MOVIMIENTO DE BAJA DENSIDAD
- ÁREA LIBRE OBLIGATORIA
- ÁREA DE MOVIMIENTO (I planta)
- ÁREA DE MOVIMIENTO (II planta)
- ÁREA DE MOVIMIENTO (III planta)
- ELEMENTOS A ELIMINAR

Documento de aprobación definitiva Julio 2005

PLAN ESPECIAL DE PROTECCIÓN DEL CONJUNTO HISTÓRICO					
EXCELENTÍSIMO AYUNTAMIENTO DE SAN CRISTÓBAL DE LA LAGUNA					
Plano ORDENANZA DE MANZANA			Referencia Catastral Manzana n° 09228		
Manzana		32		Parcela TODAS	
[auc] ARQUITECTURA URBANISMO COOPERACIÓN S.L.					
Escala Gráfica		Fecha JULIO - 2005		Escala 1/750	
0 5 10 15 20 25 30 35m		Form. Original DIN A3		Ref. Cad MZ32 Ordenanza.dwg	
				Número 01	

Este sector es de propiedad de MZ32P26 en planta baja

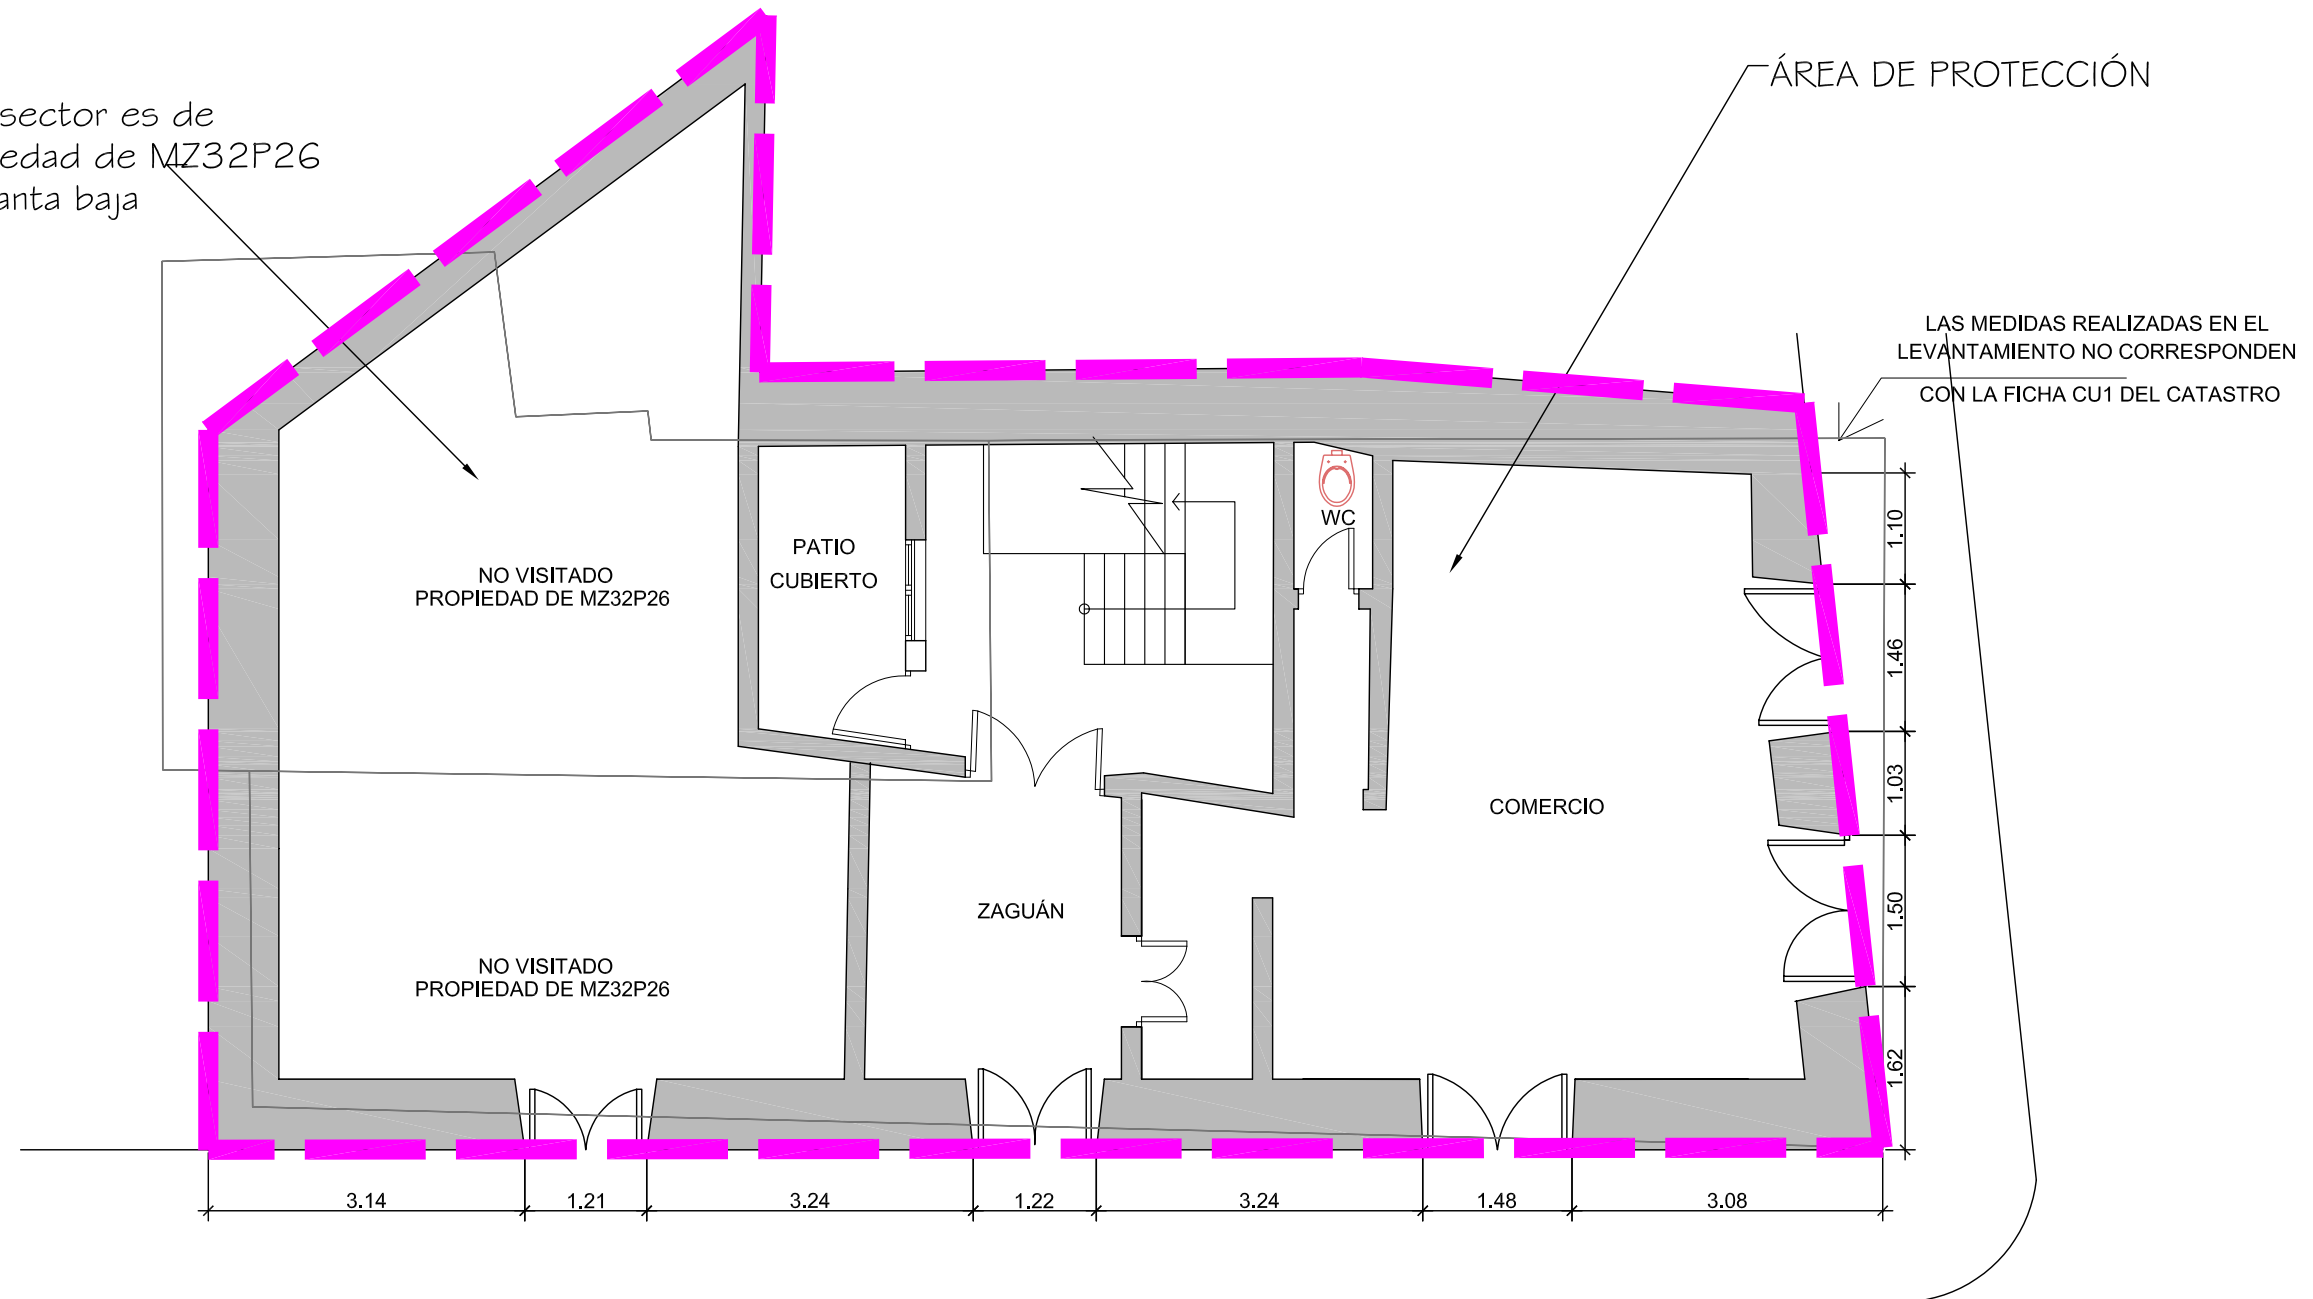

Documento de aprobación definitiva Julio 2005

PLAN ESPECIAL DE PROTECCIÓN DEL CONJUNTO HISTÓRICO



EXCELENTÍSIMO AYUNTAMIENTO DE SAN CRISTÓBAL DE LA LAGUNA

Plano	ORDENANZAS	Situación	Calle Nuñez de la Peña nº 2
		Manzana	32
		Parcela	15

auc ARQUITECTURA URBANISMO COOPERACIÓN S.L.

Escala Gráfica	0 0.5 1 1.5 2 2.5 3 3.5m	Fecha	JULIO-2005	Escala	1/75	Número	09
Form. Original	DIN A3	Ploteo	1000=75	Ref.Cad	09-MZ32P15 Ordenanzas.dwg		

MZ CATASTRAL 09228 MZ 32

Manzana	32	
Parcela	15	
Dirección		San Agustín, nº 57, esq. Núñez de la Peña, nº 2
Número Catastral		09228--15
Protección anterior		AMB 1
Protección propuesta		AMBIENTAL 1
Elementos protegidos	SI	
Plantas elementos protegidos	2	
Visitada	SI	
Remontas permitidas	NO	
Elementos a eliminar	SI	Añadidos sobre cubierta.
Elementos a recuperar	...	
Segregación permitida	NO	
Nueva edificación permitida	SI	
Plantas de la nueva edificación	NO	
Patio	SI	Debe liberar el patio de elementos añadidos.
Condiciones de uso		Z2CH
% Ocupación Máximo Permitido		El existente.
Fachada		Se protegen volúmenes, texturas y acabados.