


Delimitación de Parcelas - Mz 09228 (Mz32)

- * EDIFICACIÓN NO CATALOGADA SERÁ DE APLICACIÓN LA ORDENANZA GENERAL. SE PERMITIRÁN:
 - I PLANTA DE ALTURA.
 - II PLANTAS DE ALTURAS.
 - III PLANTAS DE ALTURAS.
 - IV PLANTAS DE ALTURAS.

- ÁREA DE PROTECCIÓN
- ÁREA LIBRE DE PROTECCIÓN
- ÁREA DE MOVIMIENTO DE BAJA DENSIDAD
- ÁREA LIBRE OBLIGATORIA
- ÁREA DE MOVIMIENTO (I planta)
- ÁREA DE MOVIMIENTO (II planta)
- ÁREA DE MOVIMIENTO (III planta)
- ELEMENTOS A ELIMINAR

Documento de aprobación definitiva Julio 2005

PLAN ESPECIAL DE PROTECCIÓN DEL CONJUNTO HISTÓRICO			
EXCELENTÍSIMO AYUNTAMIENTO DE SAN CRISTÓBAL DE LA LAGUNA			
Plano ORDENANZA DE MANZANA		Referencia Catastral Manzana nº 09228	
		Manzana 32	Parcela TODAS
ARQUITECTURA URBANISMO COOPERACIÓN S.L.			
Escala Gráfica 0 5 10 15 20 25 30 35m		Fecha JULIO - 2005	Escala 1/750
Form. Original DIN A3		Ploteo 1000=750	Número MZ32 Ordenanza.dwg
			01

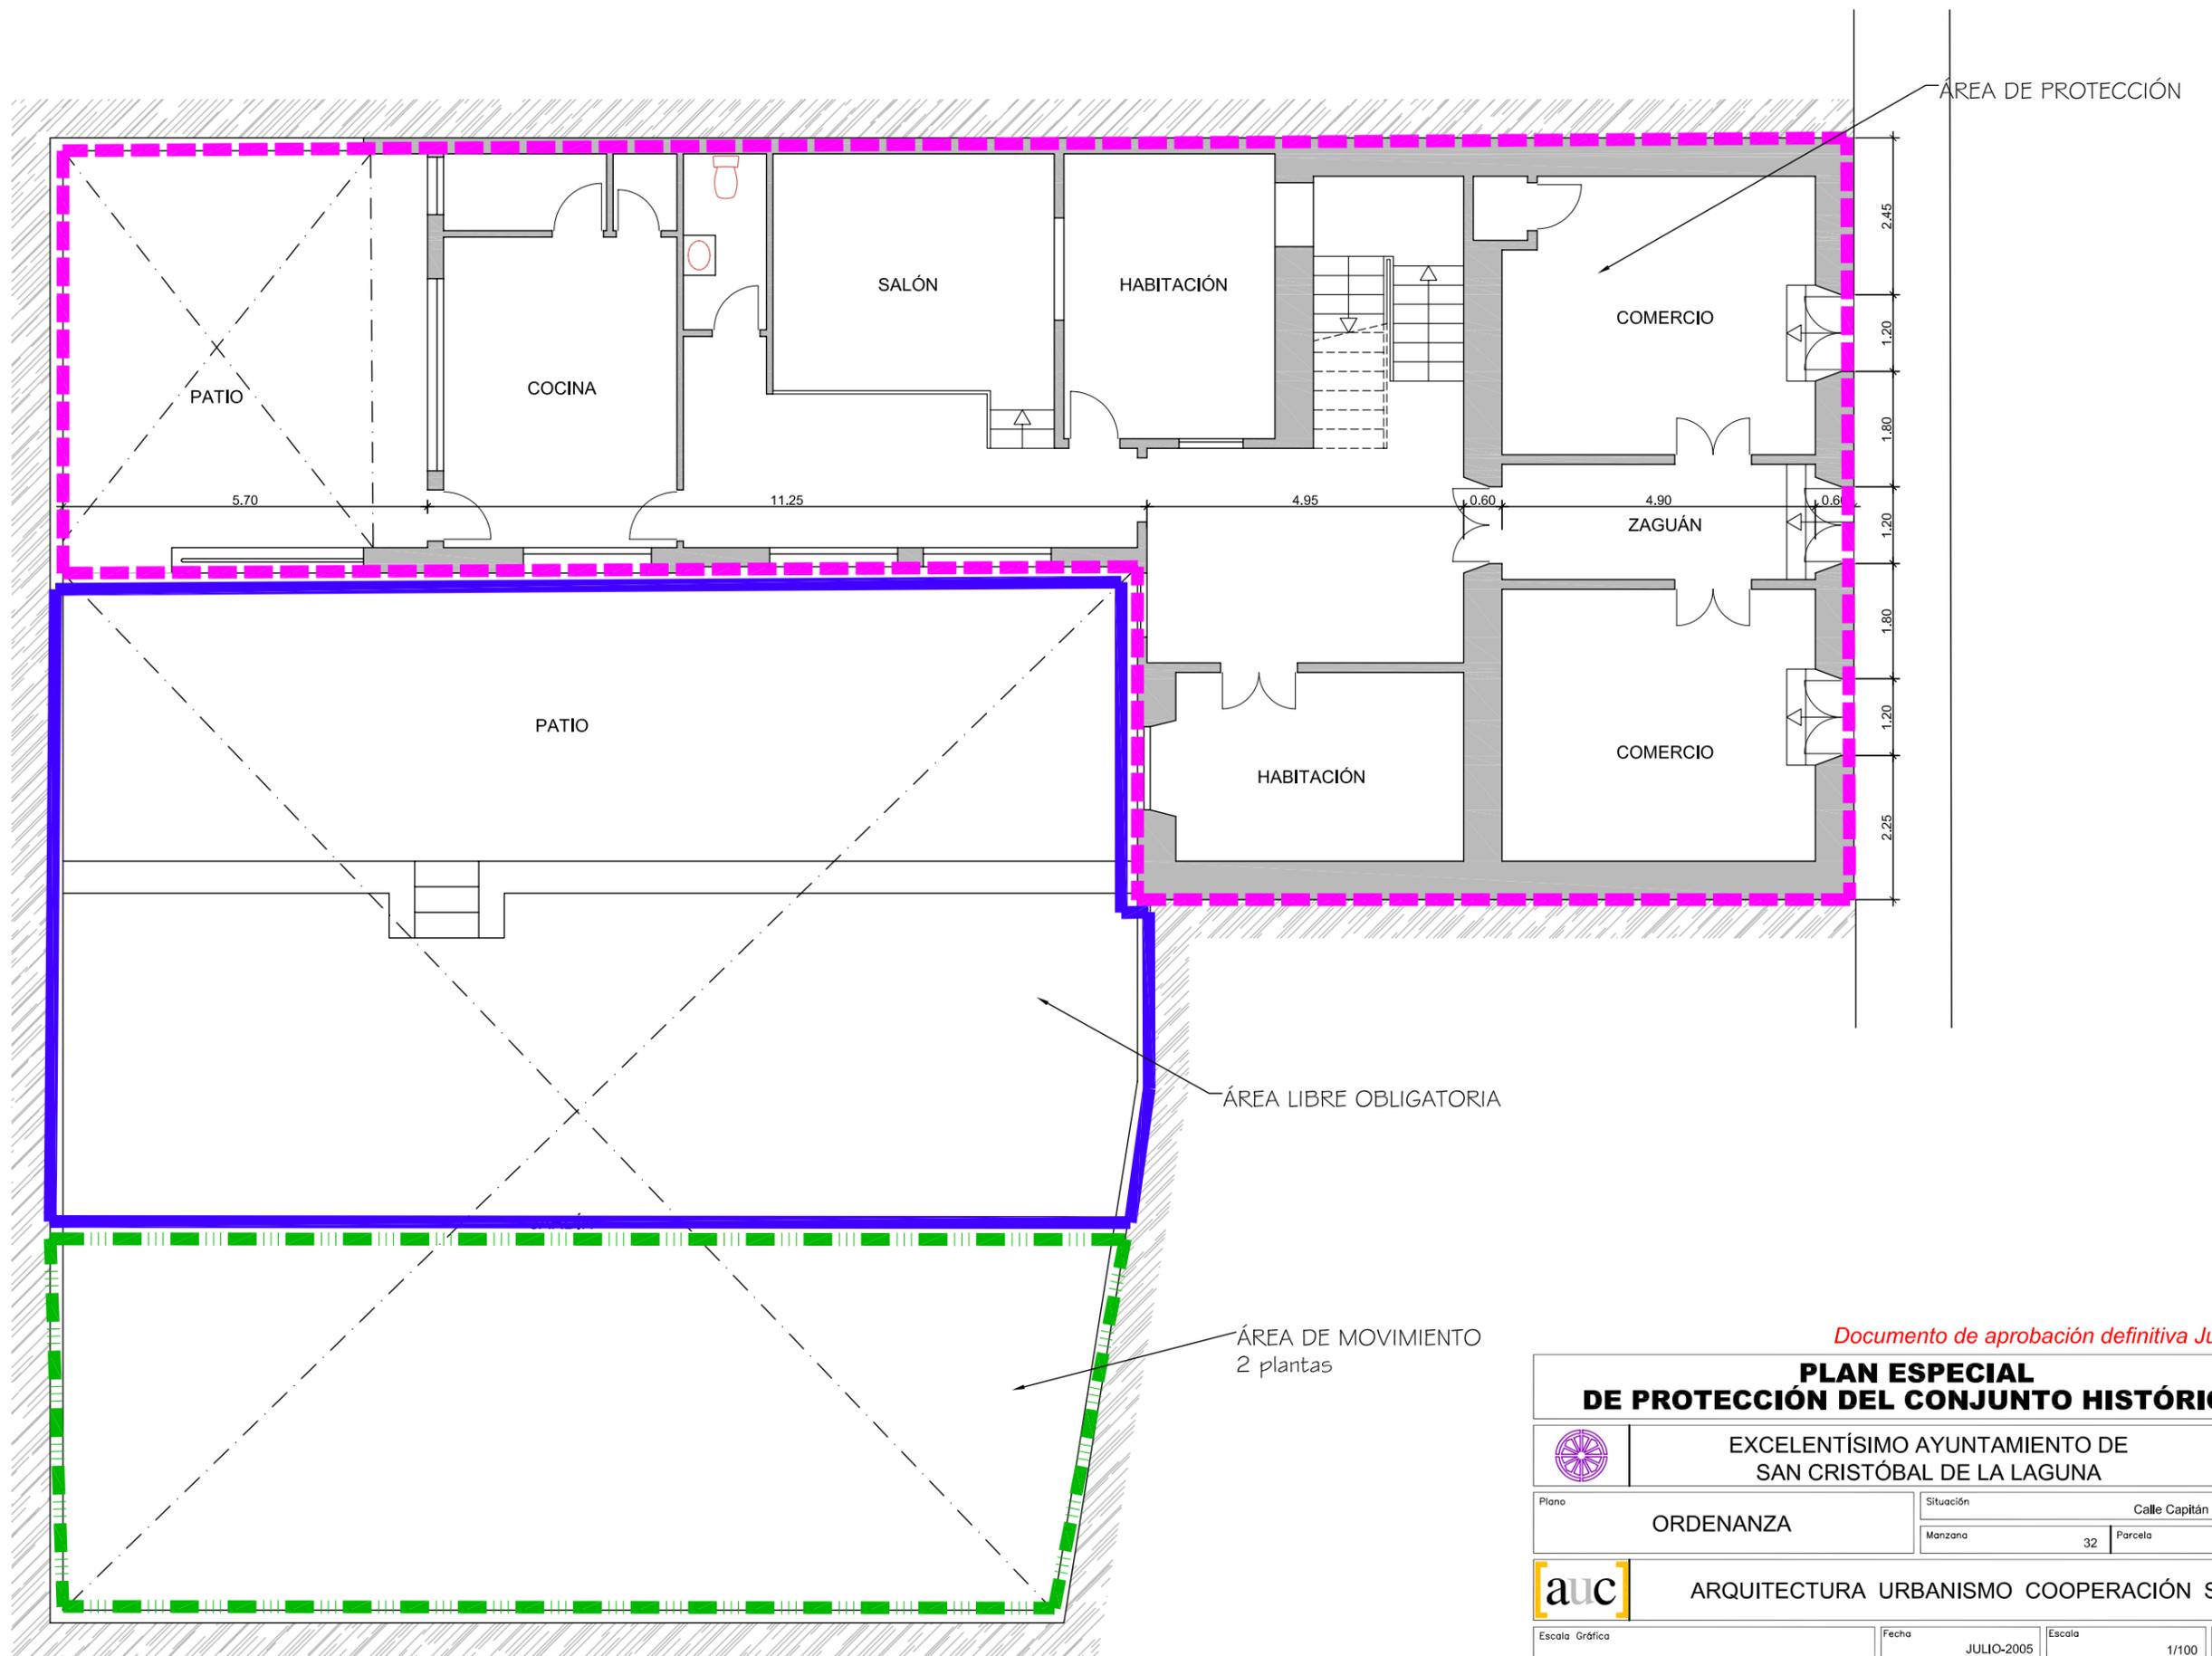

Documento de aprobación definitiva Julio 2005

PLAN ESPECIAL DE PROTECCIÓN DEL CONJUNTO HISTÓRICO



EXCELENTÍSIMO AYUNTAMIENTO DE SAN CRISTÓBAL DE LA LAGUNA

Plano	ORDENANZA	Situación	Calle Capitán Brotons nº 20
		Manzana	32 Parcela 22

auc ARQUITECTURA URBANISMO COOPERACIÓN S.L.

Fecha	JULIO-2005	Escala	1/100	Número	06
Form. Original	Ploteo	Ref.Cad	06-MZ32P22 Ordenanza.dwg		
Escala Gráfica		0 0,5 1 1,5 2 2,5 3 3,5 4 4,5 5m			
DIN A3	1000=100				

MZ CATASTRAL 09228 MZ 32

Manzana	32	
Parcela	22	
Dirección		Capitán Brotons, nº 20
Número Catastral		09228--22
Protección anterior		AMB 1
Protección propuesta		AMBIENTAL 1
Elementos protegidos	SI	
Plantas elementos protegidos	2	
Visitada	SI	
Remontas permitidas	NO	
Elementos a eliminar	...	
Elementos a recuperar	...	
Segregación permitida	NO	
Nueva edificación permitida	SI	En las áreas de movimiento indicadas en la ficha de ordenanza. Se cuidará que la nueva edificación conforme un buen patio.
Plantas de la nueva edificación	2	En las zonas respectiva indicada en la ficha.
Patio	SI	Conservación del existente.
Condiciones de uso		Z1CH
% Ocupación Máximo Permitido		El existente.
Fachada		Se protegen volúmenes, texturas y acabados.