


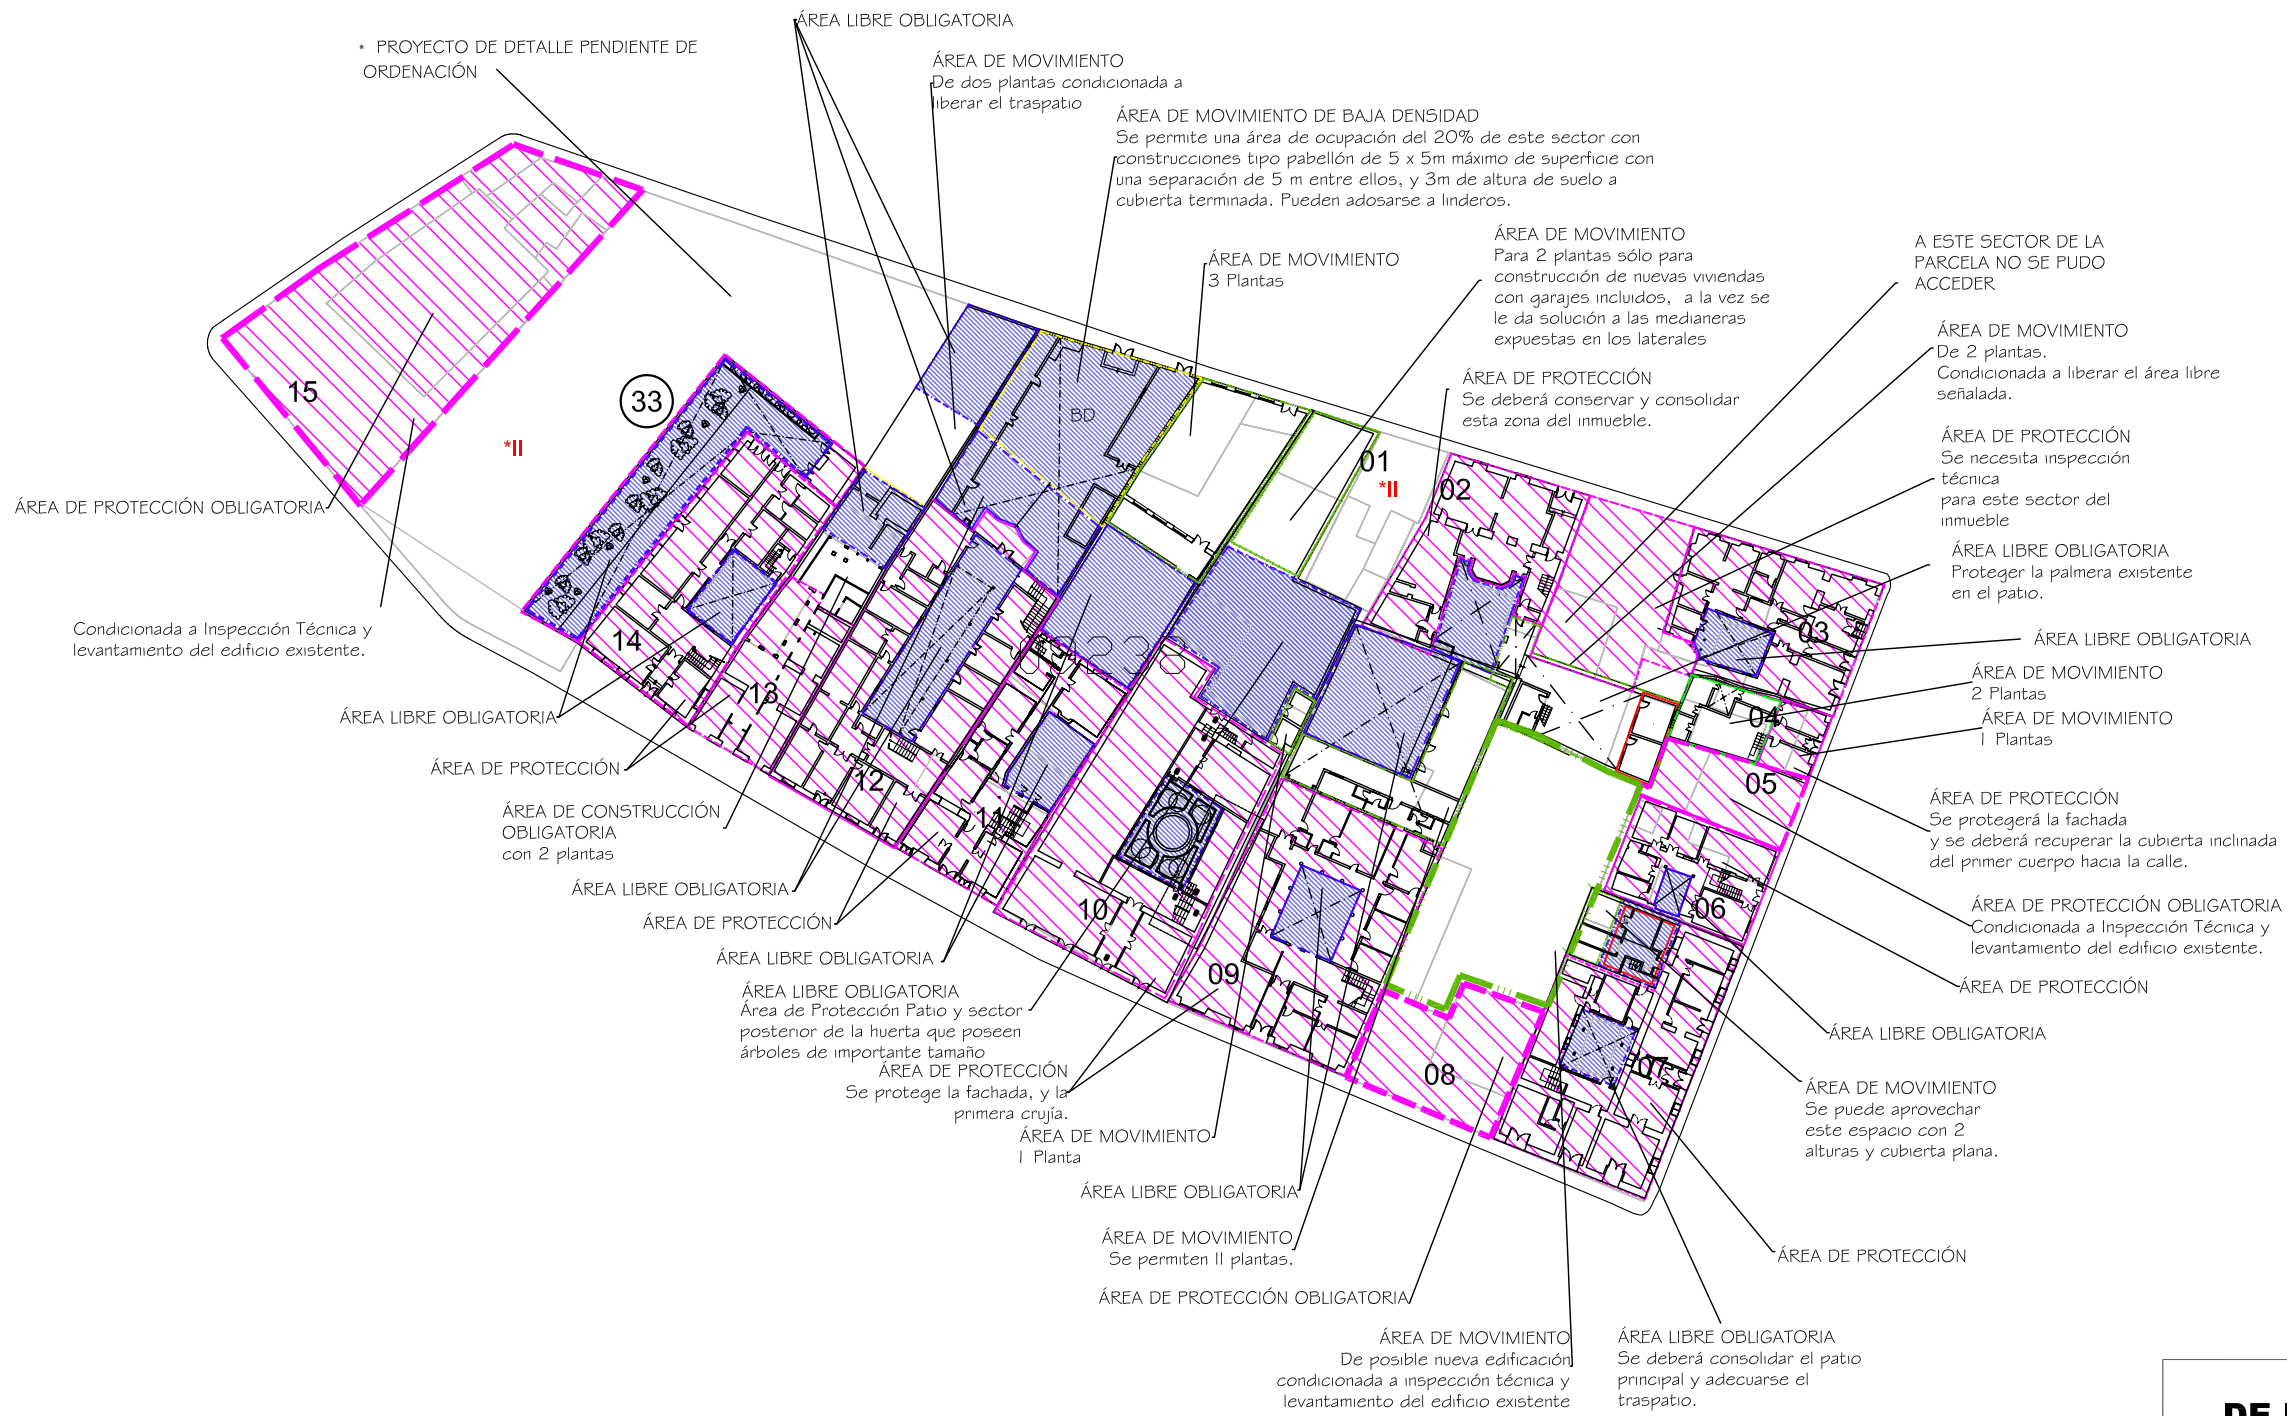

Delimitación de Parcelas - Mz 09238 (Mz33)

- EDIFICACIÓN NO CATALOGADA SERÁ DE APLICACIÓN LA ORDENANZA GENERAL. SE PERMITIRÁN:
- I PLANTA DE ALTURA.
 - II PLANTAS DE ALTURAS.
 - III PLANTAS DE ALTURAS.
 - IV PLANTAS DE ALTURAS.
- Parcelas catalogadas
- ÁREA DE PROTECCIÓN
- ÁREA LIBRE DE PROTECCIÓN
- BD
- ÁREA DE MOVIMIENTO DE BAJA DENSIDAD
- ÁREA LIBRE OBLIGATORIA
- ÁREA DE MOVIMIENTO (I planta)
- ÁREA DE MOVIMIENTO (II planta)
- ÁREA DE MOVIMIENTO (III planta)
- ELEMENTOS A ELIMINAR

Documento de aprobación definitiva Julio 2005

**PLAN ESPECIAL
DE PROTECCIÓN DEL CONJUNTO HISTÓRICO**

ORDENANZA DE MANZANA

Referencia Catastral
Manzana nº 09238

Manzana 33

Parcela TODAS

ARQUITECTURA URBANISMO COOPERACIÓN S.L.

Escala Gráfica
0 5 10 15 20 25 30 35m

Fecha
JULIO - 2005

Escala
1/750

Número
01


Form. Original
DIN A3

Ploteo
1000=750

Ref.Cad
MZ33 Ordenanza.dwg

ÁREA DE PROTECCIÓN
Se necesita inspección técnica
para este sector del inmueble

ÁREA DE PROTECCIÓN

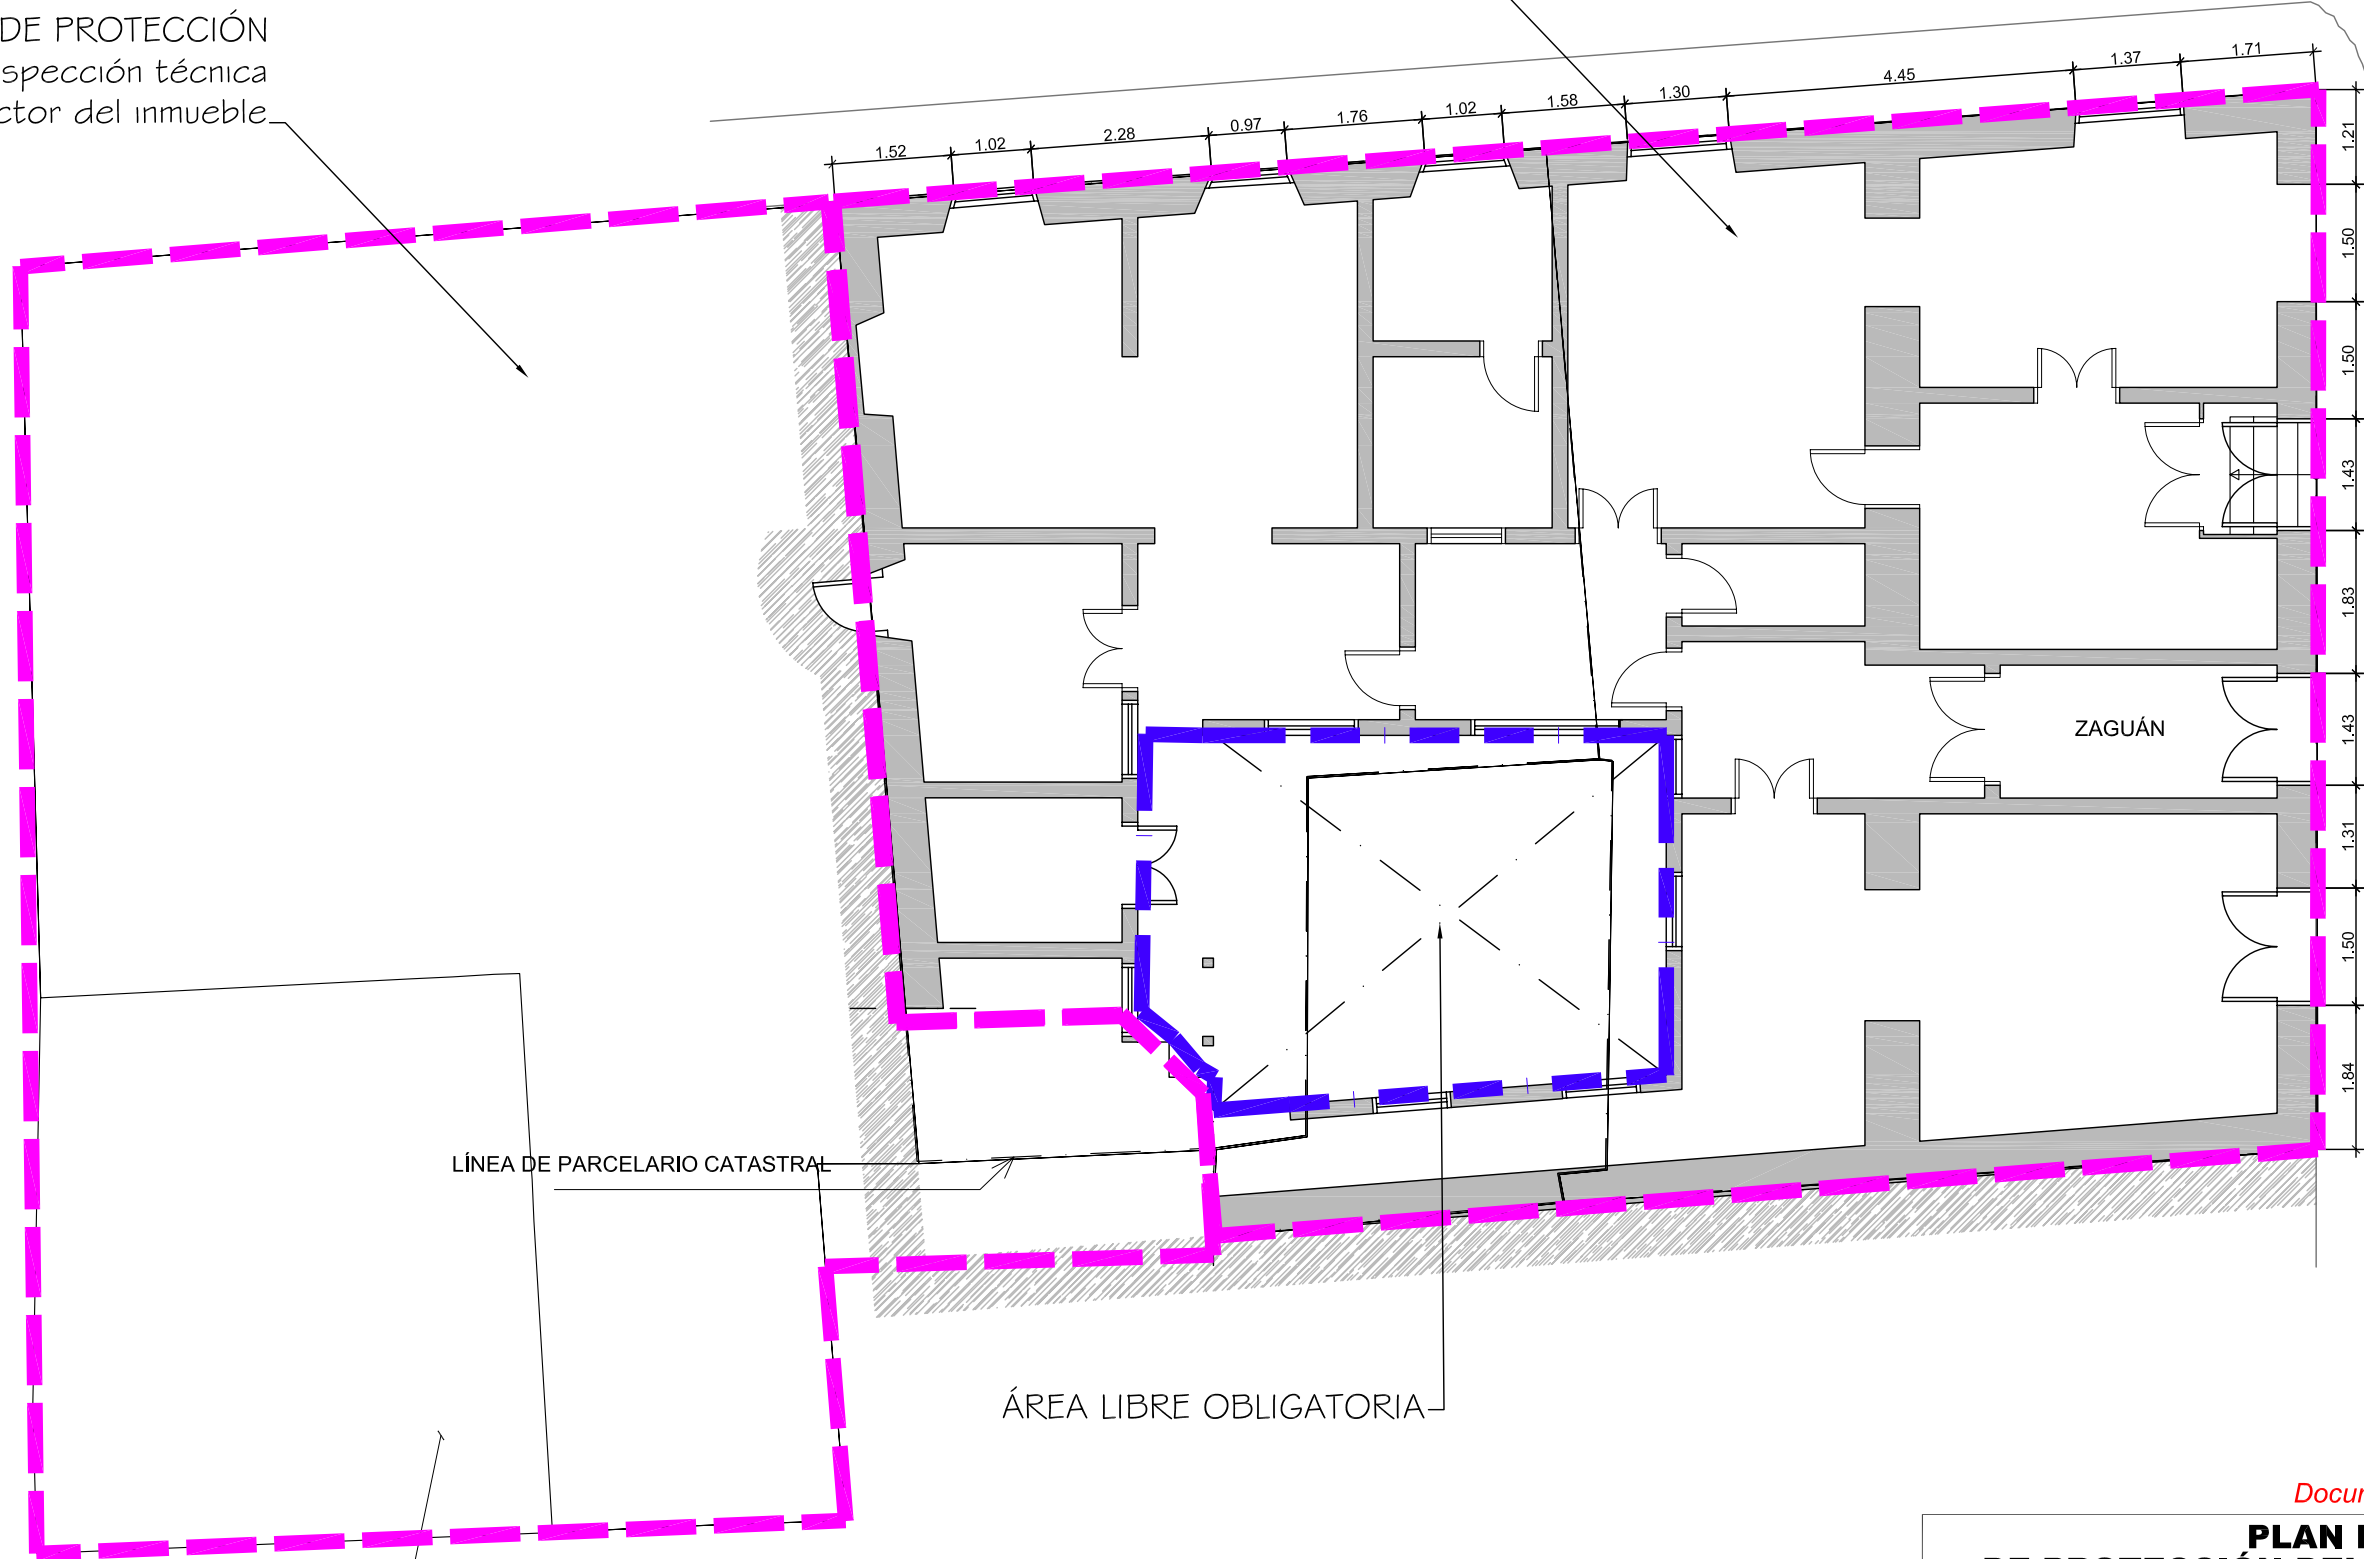

LÍNEA DE PARCELARIO CATASTRAL

ÁREA LIBRE OBLIGATORIA

A ESTE SECTOR DE PARCELA NO SE PUDO ACCEDER.

Documento de aprobación definitiva Julio 2005

PLAN ESPECIAL DE PROTECCIÓN DEL CONJUNTO HISTÓRICO



EXCELENTÍSIMO AYUNTAMIENTO DE
SAN CRISTÓBAL DE LA LAGUNA

Plano

ORDENANZAS

Situación

Calle Rodríguez Moure nº 9 y Anchieta nº 39 y 41

Manzana

33

Parcela

03



ARQUITECTURA URBANISMO COOPERACIÓN S.L.

Escala Gráfica

0 0,5 1 1,5 2 2,5 3 3,5 4 4,5 5m

Fecha

JULIO-2005

Escala

1/100

Número

Form. Original
DIN A3

Ploteo
1000=100

Ref.Cad
06-MZ33P03
Ordenanzas.dwg

06

MZ CATASTRAL 09238 MZ 33

Manzana	33	
Parcela	3	
Dirección		Anchieta, nº 43, esq. Rodríguez Moure
Número Catastral		09238--03
Protección anterior		AMB 2 Y EST 2
Protección propuesta		AMBIENTAL 1 , para la parte visitada, y para el resto del inmueble necesita inspección técnica.
Elementos protegidos	SI	Todo lo demarcado dentro de la línea de color magenta.
Plantas elementos protegidos	2	
Visitada	SI	
Remontas permitidas	NO	
Elementos a eliminar	--	
Elementos a recuperar	--	
Segregación permitida	NO	
Nueva edificación permitida	NO	
Plantas de la nueva edificación	0	
Patio	SI	
Condiciones de Usos		Z3CH
% Ocupación Máximo Permitido		La existente.
Fachada		Conservación íntegra de volúmenes, texturas, carpinterías y huecos.