


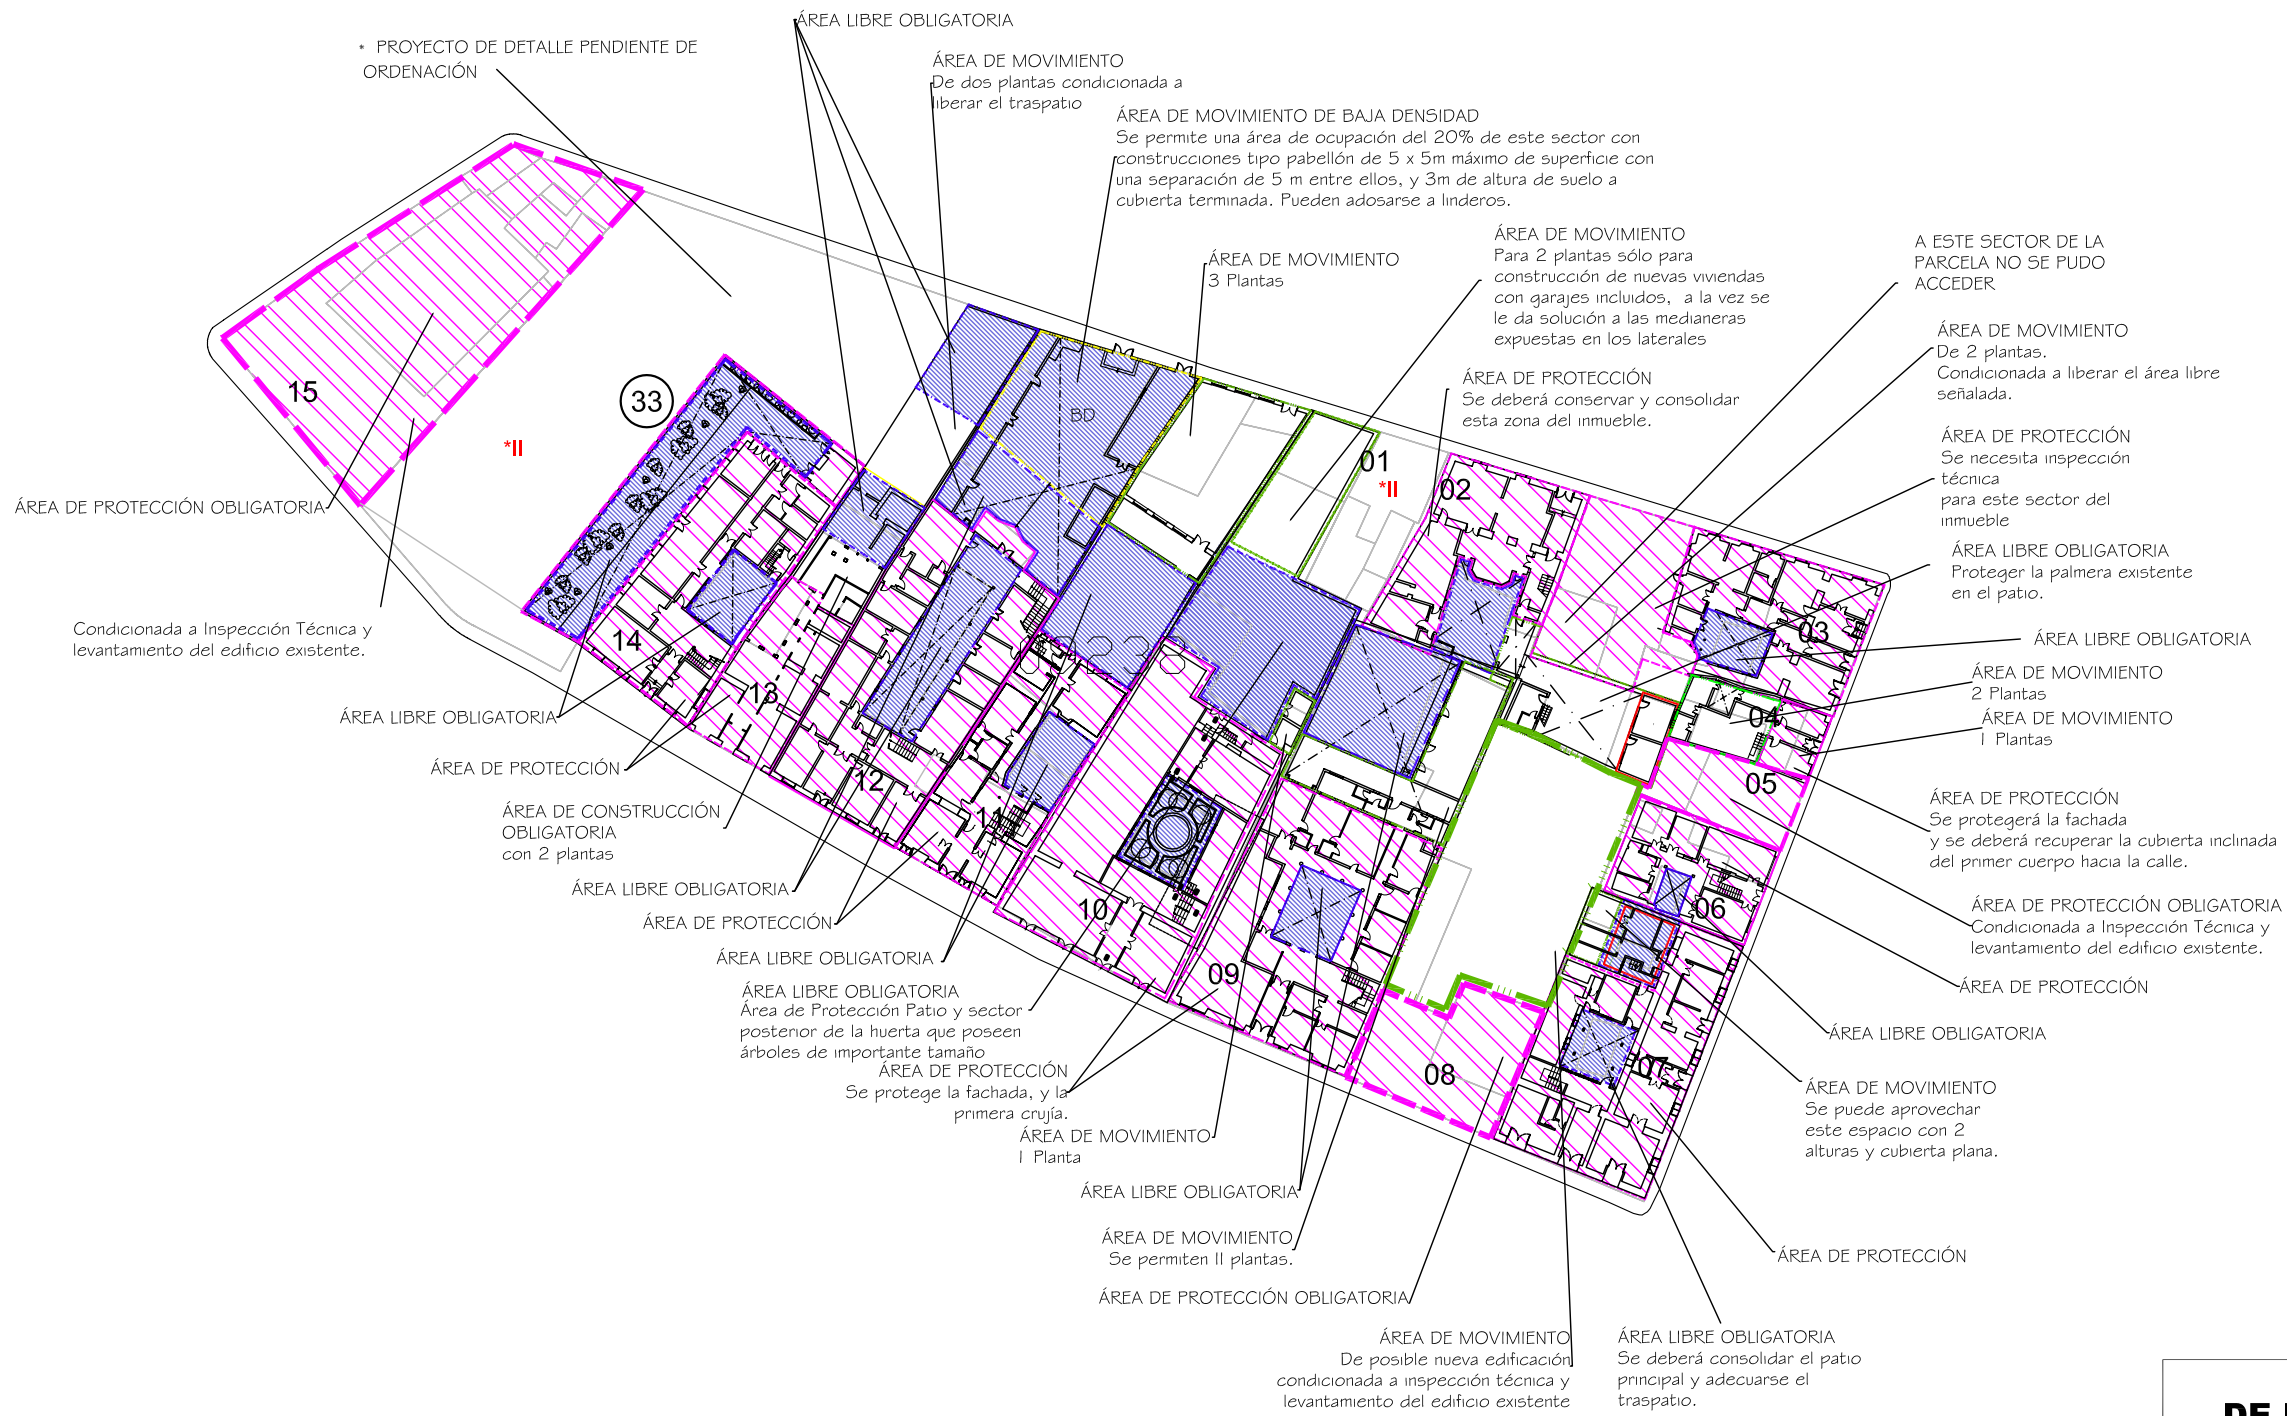

Delimitación de Parcelas - Mz 09238 (Mz33)

• EDIFICACIÓN NO CATALOGADA SERÁ DE APLICACIÓN LA ORDENANZA GENERAL. SE PERMITIRÁN:
I PLANTA DE ALTURA.
II PLANTAS DE ALTURAS.
III PLANTAS DE ALTURAS.
IV PLANTAS DE ALTURAS.

- ÁREA DE PROTECCIÓN
- ÁREA LIBRE DE PROTECCIÓN
- BD ÁREA DE MOVIMIENTO DE BAJA DENSIDAD
- ÁREA LIBRE OBLIGATORIA
- ÁREA DE MOVIMIENTO (I planta)
- ÁREA DE MOVIMIENTO (II planta)
- ÁREA DE MOVIMIENTO (III planta)
- ELEMENTOS A ELIMINAR

Documento de aprobación definitiva Julio 2005

**PLAN ESPECIAL
DE PROTECCIÓN DEL CONJUNTO HISTÓRICO**

ORDENANZA DE MANZANA

Referencia Catastral
Manzana nº 09238
Manzana 33 Parcela TODAS


ARQUITECTURA URBANISMO COOPERACIÓN S.L.

Escala Gráfica
0 5 10 15 20 25 30 35m

Fecha
JULIO - 2005
Form. Original
DIN A3

Escala
1/750
Ref. Cad
MZ33 Ordenanza.dwg

Número
01

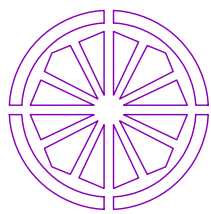

AYUNTAMIENTO DE SAN CRISTÓBAL DE LA LAGUNA

PLAN ESPECIAL DE PROTECCIÓN DEL CONJUNTO HISTÓRICO

FICHA DE ORDENANZA DE LA EDIFICACIÓN

IDENTIFICACIÓN PLAN ESPECIAL

MANZANA

33

PARCELA

05

DIRECCION: CALLE Y NUMERO

RODRÍGUEZ MOURE, 5

REFERENCIA CATASTRAL

PROPIETARIO

MARÍA SUÁREZ RODRÍGUEZ

MANZANA

09238

PARCELA

05

NUEVA EDIFICACIÓN

OCUPACIÓN
TOTAL MÁX**LA EXISTENTE**

ALTURAS PERMITIDAS NUEVA EDIFICACIÓN

NIVEL	ALTURA MINIMA			ALTURA MÁXIMA		
	I	II	III	I	II	III
m	---	---	---	---	---	---

COMENTARIOS

Adecuar el zócalo chapado en piedra a la normativa

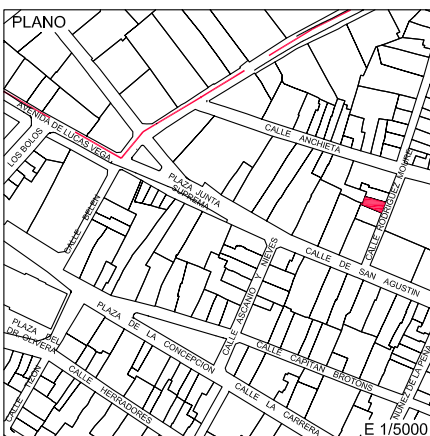


FOTO DE FACHADA



ZONIFICACIÓN

Z. 3 CH

GRADO DE PROTECCIÓN

A-1

CROQUIS OCUPACION (PARCELA Y EDIFICACION)

ÁREA DE PROTECCIÓN OBLIGATORIA



E: 1/200