


Delimitación de Parcelas - Mz 09232 ( Mz34)

EDIFICACIÓN NO CATALOGADA SERÁ DE APLICACIÓN LA ORDENANZA GENERAL. SE PERMITIRÁN:  
 I PLANTAS DE ALTURAS.  
 II PLANTAS DE ALTURAS.  
 III PLANTAS DE ALTURAS.  
 IV PLANTAS DE ALTURAS.

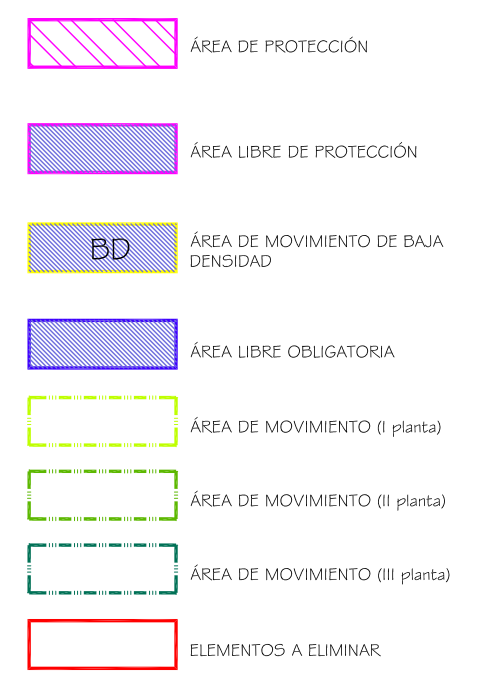

Documento de aprobación definitiva Julio 2005

### PLAN ESPECIAL DE PROTECCIÓN DEL CONJUNTO HISTÓRICO

EXCELENTÍSIMO AYUNTAMIENTO DE SAN CRISTÓBAL DE LA LAGUNA

<p>Plano <b>ORDENANZA DE MANZANA</b></p>	<p>Referencia Catastral Manzana n° 09232</p> <p>Manzana 34 Parcela TODAS</p>	
<p><b>ARQUITECTURA URBANISMO COOPERACIÓN S.L.</b></p>		
<p>Escala Gráfica 0 5 10 15 20 25 30 35m</p>	<p>Fecha <b>JULIO - 2005</b></p> <p>Form. Original Din A3 Ploteo 1000=750 Ref.Cad MZ34 Ordenanza.dwg</p>	<p>Escala 1/750</p> <p>Número <b>01</b></p>



# AYUNTAMIENTO DE SAN CRISTÓBAL DE LA LAGUNA PLAN ESPECIAL DE PROTECCIÓN DEL CONJUNTO HISTÓRICO

<b>FICHA DE ORDENANZA DE LA EDIFICACIÓN</b>		IDENTIFICACIÓN PLAN ESPECIAL	
		MANZANA <b>34</b>	PARCELA <b>20</b>
DIRECCION: CALLE Y NUMERO <b>CALLE ANCHIETA, 78</b>		REFERENCIA CATASTRAL	
PROPIETARIO <b>ELADIO PÉREZ DELGADO</b>		MANZANA <b>09232</b>	PARCELA <b>20</b>
<b>NUEVA EDIFICACIÓN</b>		<div style="display: flex; justify-content: space-between;"> <div style="width: 45%;"> <p style="text-align: center;">PLANO</p> <p style="text-align: right;">E 1/5000</p> </div> <div style="width: 45%;"> <p style="text-align: center;">FOTO DE FACHADA</p> </div> </div>	
OCUPACIÓN TOTAL MÁX <b>100%</b>			
ALTURAS PERMITIDAS NUEVA EDIFICACIÓN			
NIVEL	ALTURA MINIMA		
m	I 3,00 II 6,00 III ---	I 3,50 II 6,50 III ---	
COMENTARIOS <b>Se debe realizar la reparación y mantenimiento de las cubiertas El 100% de ocupación por ser parcela inferior a 160 m2.</b>		ZONIFICACIÓN	
		<b>Z. 3 CH</b>	
		GRADO DE PROTECCIÓN	
		<b>A-1</b>	

