


Delimitación de Parcelas - Mz 09178 (Mz38)

-  ÁREA DE PROTECCIÓN
-  ÁREA LIBRE DE PROTECCIÓN
-  ÁREA DE MOVIMIENTO DE BAJA DENSIDAD
-  ÁREA LIBRE OBLIGATORIA
-  ÁREA DE MOVIMIENTO (I planta)
-  ÁREA DE MOVIMIENTO (II planta)
-  ÁREA DE MOVIMIENTO (III planta)
-  ELEMENTOS A ELIMINAR

Documento de aprobación definitiva Julio 2005


PLAN ESPECIAL DE PROTECCIÓN DEL CONJUNTO HISTÓRICO			
EXCELENTÍSIMO AYUNTAMIENTO DE SAN CRISTÓBAL DE LA LAGUNA			
Plano		Referencia Catastral	
ORDENANZA DE MANZANA		Manzana nº 09178	
		Manzana	Parcela
		38	TODAS
 ARQUITECTURA URBANISMO COOPERACIÓN S.L.			
Escala Gráfica		Fecha	Escala
0 5 10 15 20 25m		JULIO - 2005	1/500
Form. Original	Ploteo	Ref.Cad	Número
DIN A3	1000=500	MZ38 Ordenanza.dwg	01

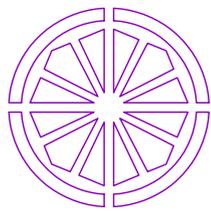

AYUNTAMIENTO DE SAN CRISTÓBAL DE LA LAGUNA

PLAN ESPECIAL DE PROTECCIÓN DEL CONJUNTO HISTÓRICO

FICHA DE ORDENANZA DE LA EDIFICACIÓN		IDENTIFICACIÓN PLAN ESPECIAL		
		MANZANA 38	PARCELA 10	
DIRECCION: CALLE Y NUMERO CALLE SAN JUAN, 78		REFERENCIA CATASTRAL		
PROPIETARIO		MANZANA 09178	PARCELA 10	
NUEVA EDIFICACIÓN				
OCUPACIÓN TOTAL MÁX	70%			
ALTURAS PERMITIDAS NUEVA EDIFICACIÓN				
NIVEL	ALTURA MINIMA			ALTURA MÁXIMA
m	I II III	I II III		
	3,00 6,00 9,00	3,50 6,50 9,50		
COMENTARIOS				
Conservación y mantenimiento de las carpinterías existentes.				
ZONIFICACIÓN				GRADO DE PROTECCIÓN
Z. RESPETO				A-1

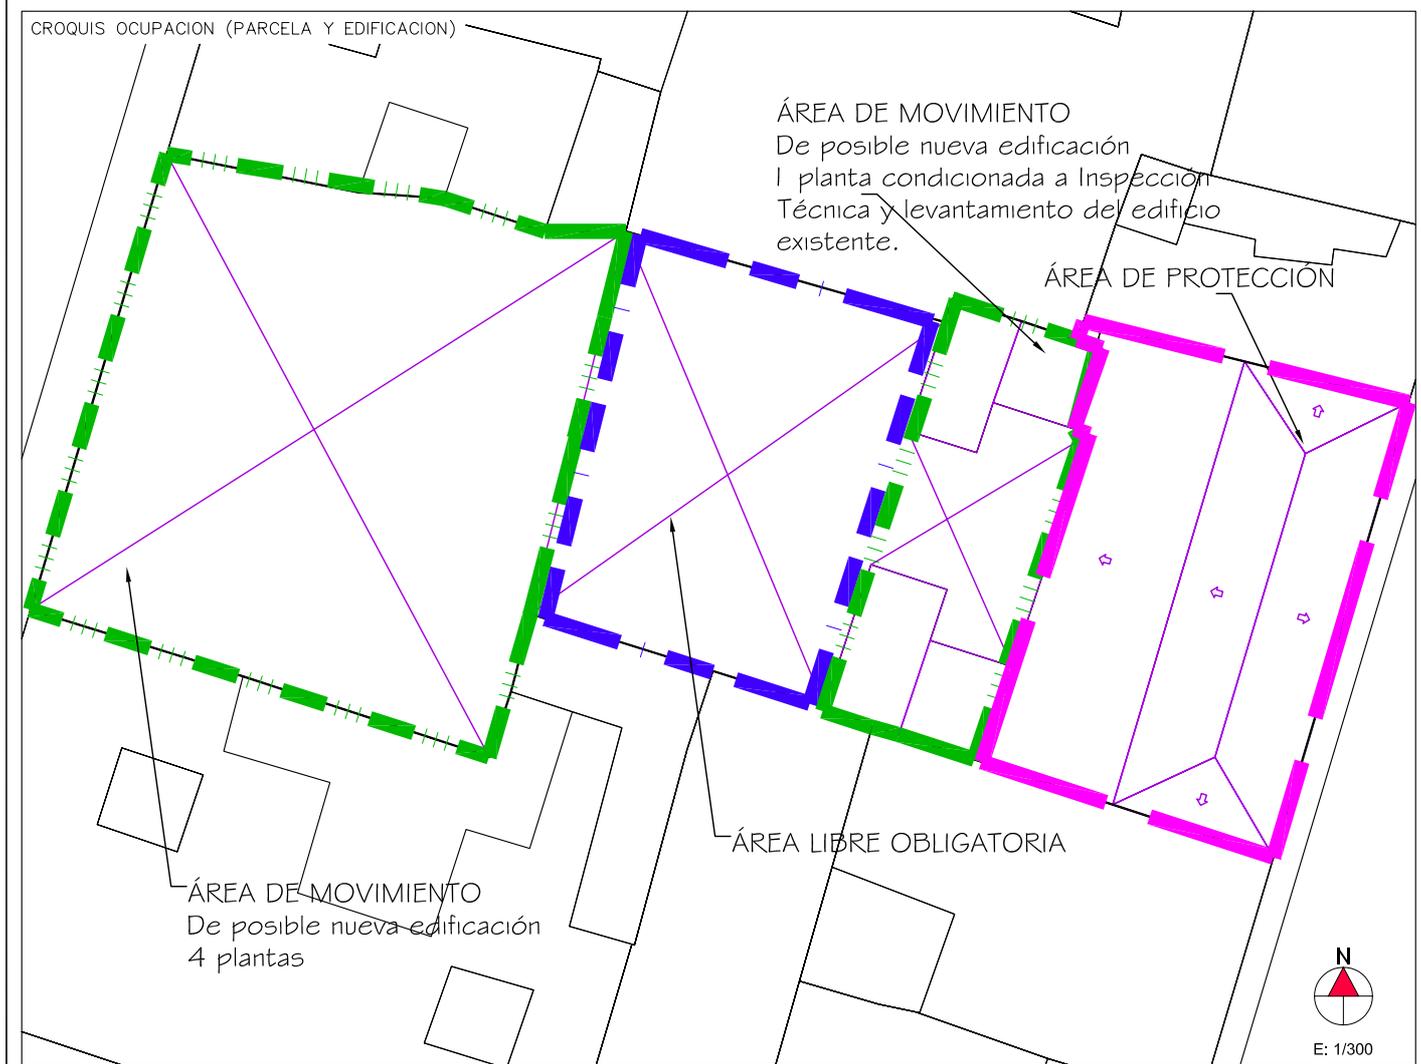

ENCUESTADOR

*Ministerio de Hacienda: Ficha CU-1 / Catastro de Tenerife 2002

Formato: DIN A4 Escala: 1/100 Ploteo: 1000=100 Hoja: 1