


Delimitación de Parcelas - Mz 09209 (Mz42)

* EDIFICACIÓN NO CATALOGADA SERÁ DE APLICACIÓN LA ORDENANZA GENERAL. SE PERMITIRÁN:
 I PLANTAS DE ALTURAS.
 II PLANTAS DE ALTURAS.
 III PLANTAS DE ALTURAS.
 IV PLANTAS DE ALTURAS.

- ÁREA DE PROTECCIÓN
- ÁREA LIBRE DE PROTECCIÓN
- ÁREA DE MOVIMIENTO DE BAJA DENSIDAD
- ÁREA LIBRE OBLIGATORIA
- ÁREA DE MOVIMIENTO (I planta)
- ÁREA DE MOVIMIENTO (II planta)
- ÁREA DE MOVIMIENTO (III planta)
- ELEMENTOS A ELIMINAR

Documento de aprobación definitiva Julio 2005

PLAN ESPECIAL DE PROTECCIÓN DEL CONJUNTO HISTÓRICO			
EXCELENTÍSIMO AYUNTAMIENTO DE SAN CRISTÓBAL DE LA LAGUNA			
Plano ORDENANZA DE MANZANA		Referencia Catastral Manzana nº 09209	
		Manzana 42	Parcela TODAS
ARQUITECTURA URBANISMO COOPERACIÓN S.L.			
Escola Gráfica 0 5 10 15 20 25m	Fecha JULIO - 2005	Escala 1/500	Número 01
Form. Original DIN A3	Ploteo 1000=500	Ref.Cad MZ42 Ordenanza.dwg	

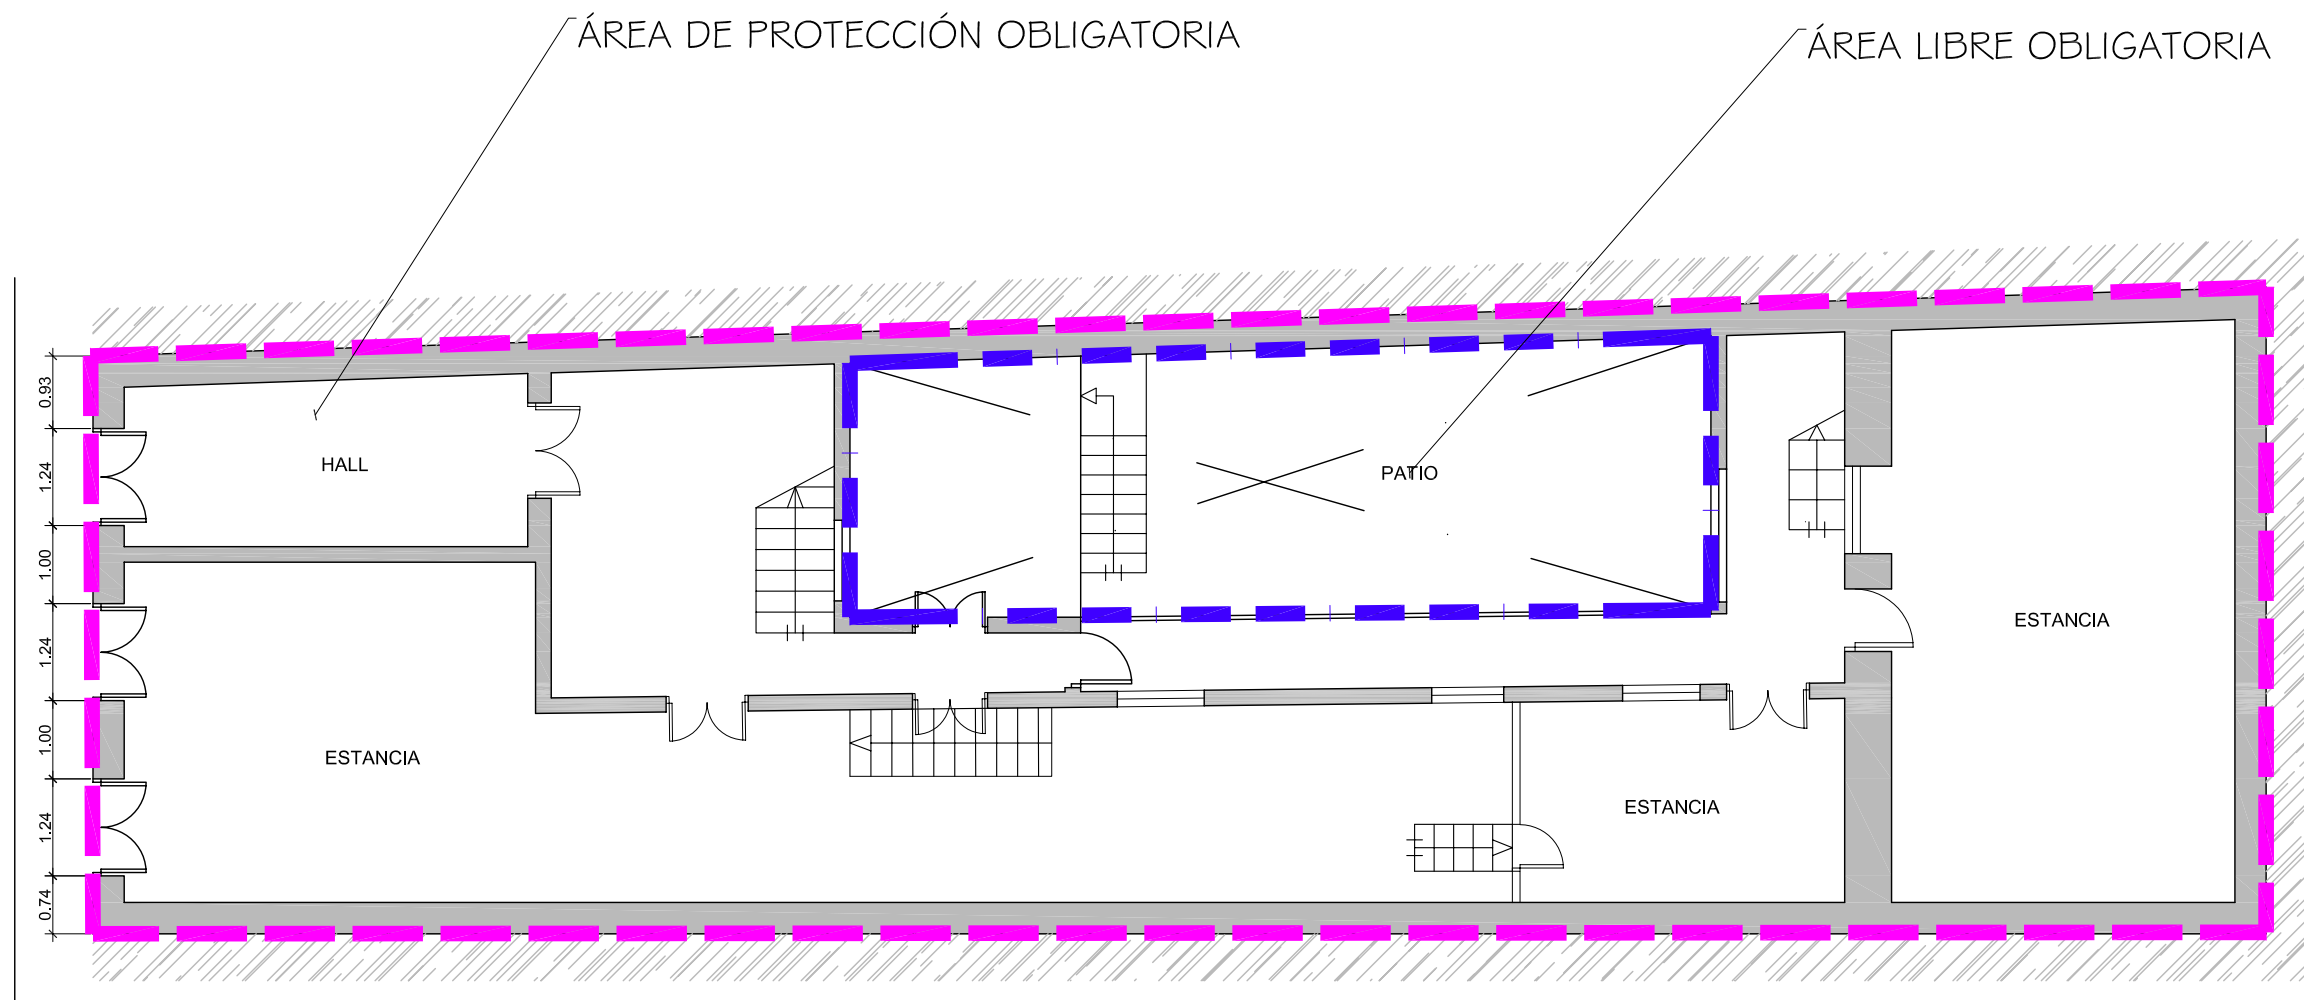

Documento de aprobación definitiva Julio 2005

PLAN ESPECIAL DE PROTECCIÓN DEL CONJUNTO HISTÓRICO			
EXCELENTÍSIMO AYUNTAMIENTO DE SAN CRISTÓBAL DE LA LAGUNA			
Plano ORDENANZA		Situación C/ HERRADORES Nº67	
		Manzana 42	Parcela 04
auc		ARQUITECTURA URBANISMO COOPERACIÓN S.L.	
Escola Gráfica	Fecha JULIO - 2005	Escala 1/100	Número
0 0,5 1 1,5 2 2,5 3 3,5 4 4,5 5m	Form. Original DIN A3	Ploteo 1000=100	Ref.Cad 08-MZ42P04 Ordenanza.dwg
			08

MZ CATASTRAL 09209 MZ 42

Manzana	42	
Parcela	4	
Dirección		Herradores, nº 67
Número Catastral		09209--04
Protección anterior		Ambiental 2
Protección propuesta		Ambiental 1
Elementos protegidos	SI	Todo el inmueble.
Plantas elementos protegidos	2	
Visitada	SI	
Remontas permitidas	NO	
Elementos a eliminar	
Elementos a recuperar	
Segregación permitida	NO	
Nueva edificación permitida	NO	
Plantas de la nueva edificación	..	
Patio	SI	Mejorar y consolidar el existente.
Condiciones de Usos		Z1CH
% Ocupación Máximo Permitido		La existente.
Fachada		Se protegen volúmenes, texturas, huecos y acabados. Se debe consolidar y mejorar el estado de conservación, Recuperación urgente.