


Delimitación de Parcelas - Mz 10205 (Mz43)


\* EDIFICACIÓN NO CATALOGADA SERÁ DE APLICACIÓN LA ORDENANZA GENERAL. SE PERMITIRÁN:  
 I PLANTAS DE ALTURAS.  
 II PLANTAS DE ALTURAS.  
 III PLANTAS DE ALTURAS.  
 IV PLANTAS DE ALTURAS.

- ÁREA DE PROTECCIÓN
- ÁREA LIBRE DE PROTECCIÓN
- ÁREA DE MOVIMIENTO DE BAJA DENSIDAD
- ÁREA LIBRE OBLIGATORIA
- ÁREA DE MOVIMIENTO (I planta)
- ÁREA DE MOVIMIENTO (II planta)
- ÁREA DE MOVIMIENTO (III planta)
- ELEMENTOS A ELIMINAR

Documento de aprobación definitiva Julio 2005

<b>PLAN ESPECIAL DE PROTECCIÓN DEL CONJUNTO HISTÓRICO</b>			
EXCELENTÍSIMO AYUNTAMIENTO DE SAN CRISTÓBAL DE LA LAGUNA			
Plano	Referencia Catastral		
<b>ORDENANZA DE MANZANA</b>	Manzana nº 10205		
	Manzana	Parcela	TODAS
	43		
<b>auc</b> ARQUITECTURA URBANISMO COOPERACIÓN S.L.			
Fecha	Escala	Número	
JULIO - 2005	1/750	<b>01</b>	
Form. Original	Ploteo	Ref. Cad	
DIN A3	1000=750	MZ43 Ordenanza.dwg	

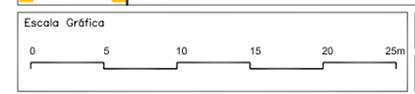

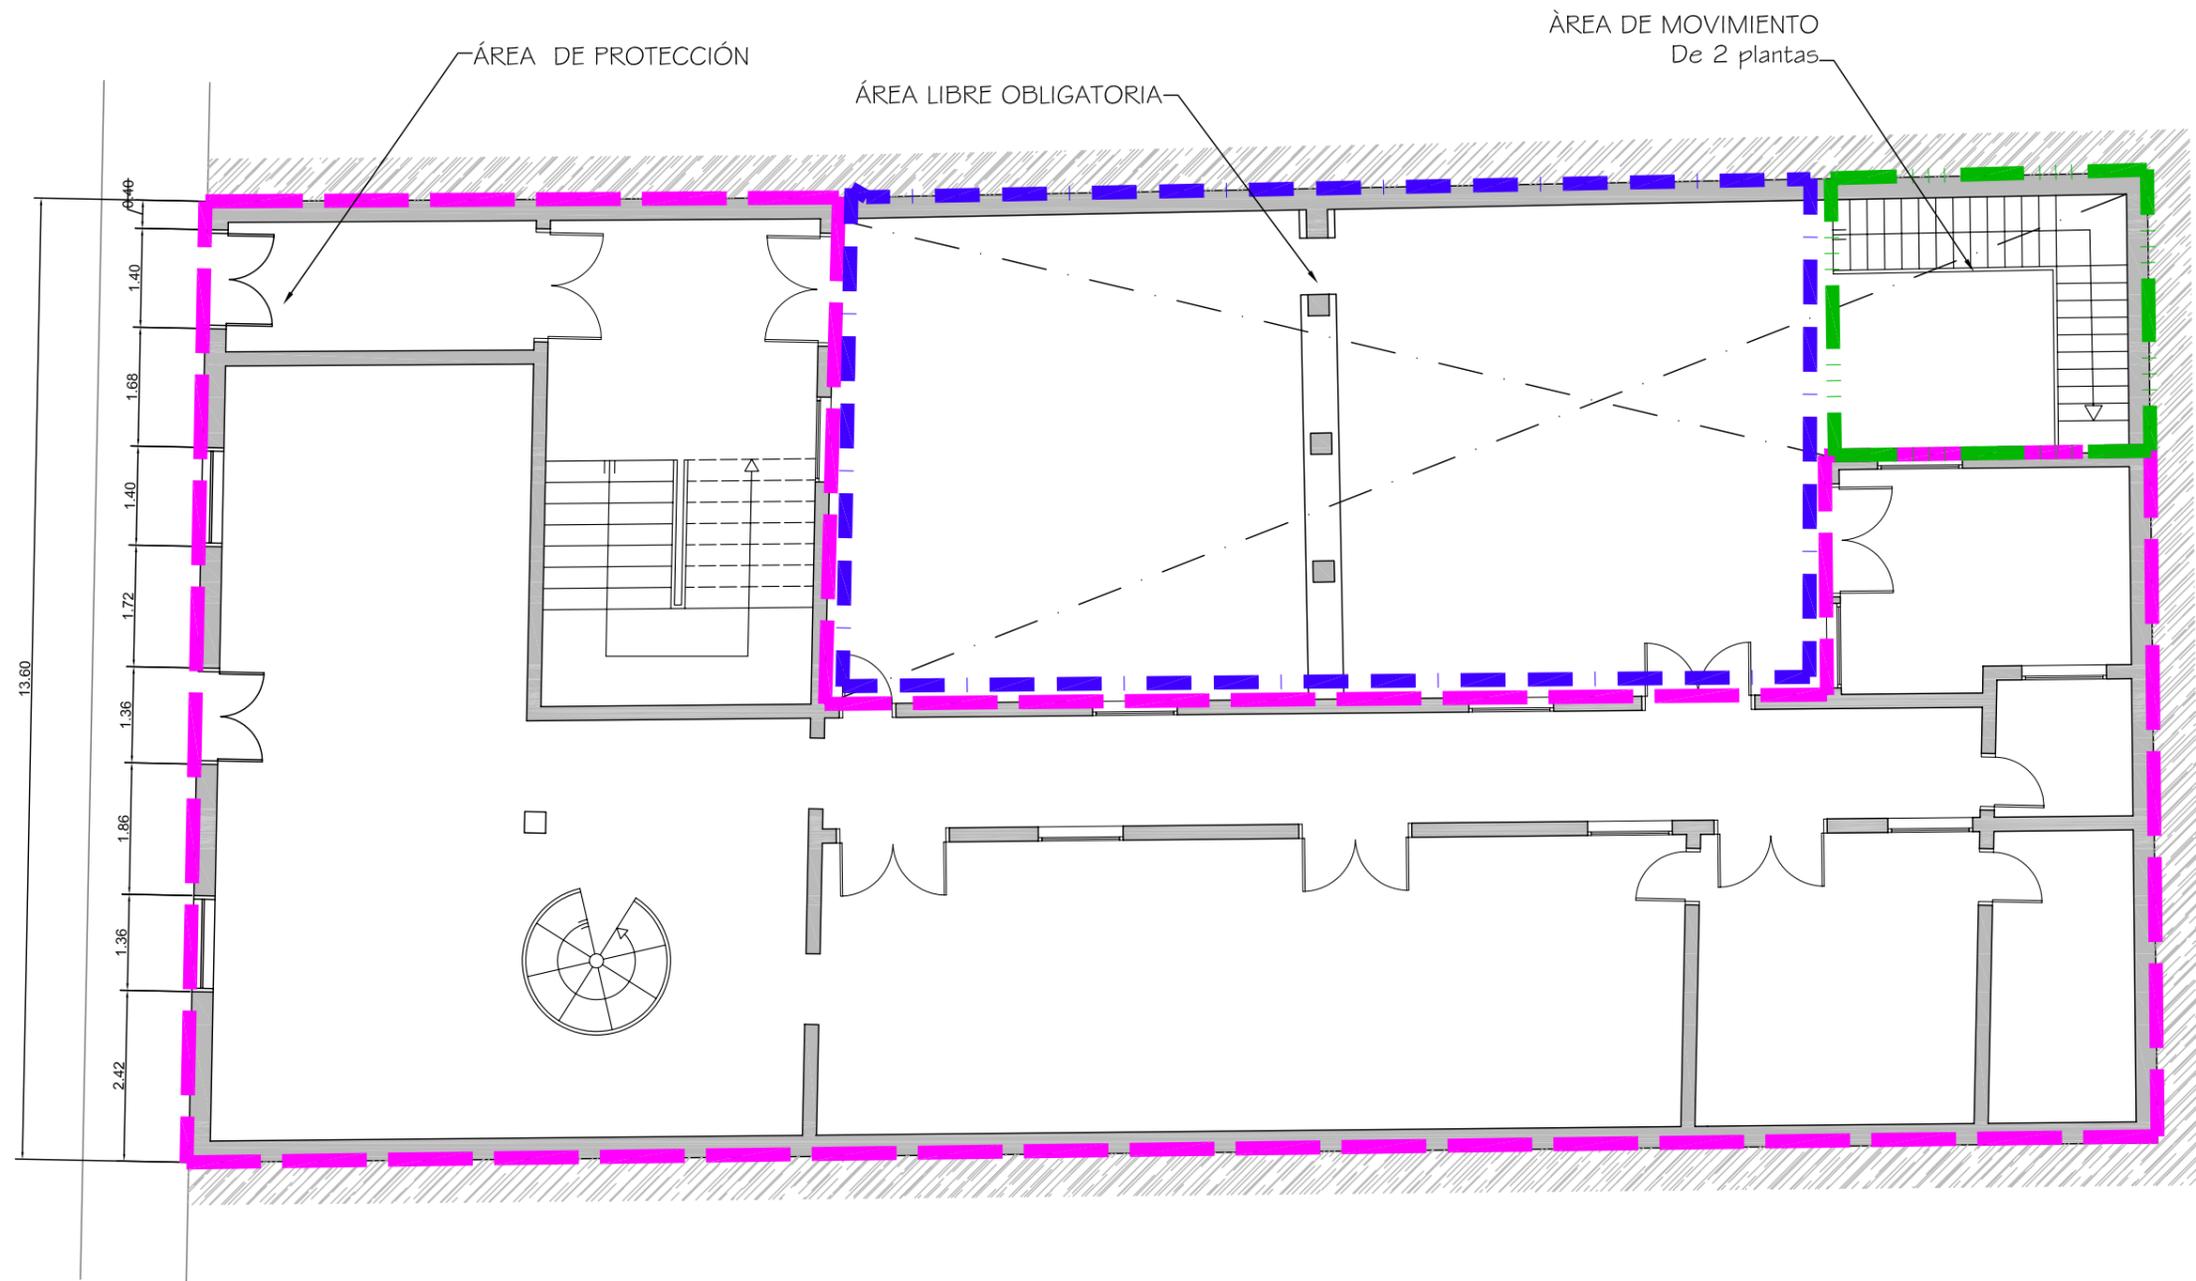

Documento de aprobación definitiva Julio 2005

**PLAN ESPECIAL DE PROTECCIÓN DEL CONJUNTO HISTÓRICO**



EXCELENTÍSIMO AYUNTAMIENTO DE SAN CRISTÓBAL DE LA LAGUNA

Plano	ORDENANZAS	Situación	Calle Herradores, nº 74	
		Manzana	43	Parcela 20

**auc** ARQUITECTURA URBANISMO COOPERACIÓN S.L.

Escala Gráfica	Fecha	JULIO- 2005	Escala	1/100	Número	<b>06</b>
0 0,5 1 1,5 2 2,5 3 3,5 4 4,5 5m	Form. Original	DIN A3	Ploteo	1000=100	Ref.Cad	

**MZ CATASTRAL 10205 MZ 43**

<b>Manzana</b>	<b>43</b>	
<b>Parcela</b>	<b>20</b>	
<b>Dirección</b>		<b>Herradores, nº 74</b>
<b>Número Catastral</b>		10205--20
<b>Protección anterior</b>		EST 2
<b>Protección propuesta</b>		<b>AMBIENTAL 1</b>
<b>Elementos protegidos</b>	SI	Lo demarcado en color magenta.
<b>Plantas elementos protegidos</b>	2	
<b>Visitada</b>	SI	
<b>Remontas permitidas</b>	NO	
<b>Elementos a eliminar</b>	...	
<b>Elementos a recuperar</b>	...	
<b>Segregación permitida</b>	NO	
<b>Nueva edificación permitida</b>	SI	En la zona indicada en la ficha de ordenanza.
<b>Plantas de la nueva edificación</b>	2	
<b>Patio</b>	SI	Conservarlo.
<b>Condiciones de Usos</b>		Z1CH
<b>% Ocupación Máximo Permitido</b>		El resultante de aplicar la ordenanza gráfica.
<b>Fachada</b>		Se protegen volúmenes, texturas, huecos y acabados.