



Delimitación de Parcelas - Mz 10218 (Mz44)

• EDIFICACIÓN NO CATALOGADA SERÁ DE APLICACIÓN LA ORDENANZA GENERAL. SE PERMITIRÁN:
 I PLANTAS DE ALTURAS.
 II PLANTAS DE ALTURAS.
 III PLANTAS DE ALTURAS.
 IV PLANTAS DE ALTURAS.

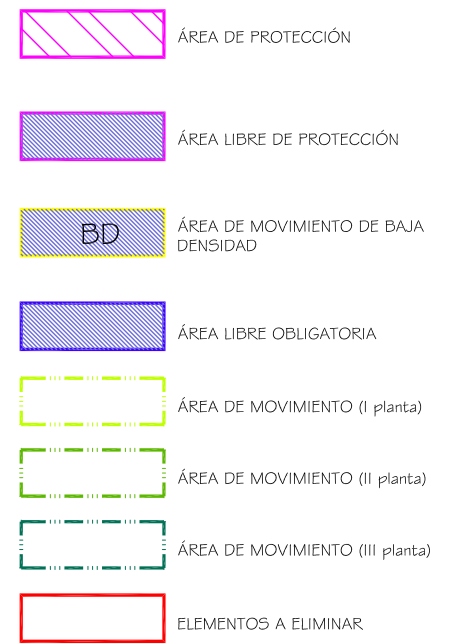

Documento de aprobación definitiva Julio 2005

PLAN ESPECIAL DE PROTECCIÓN DEL CONJUNTO HISTÓRICO			
EXCELENTÍSIMO AYUNTAMIENTO DE SAN CRISTÓBAL DE LA LAGUNA			
Plano	Referencia Catastral		
ORDENANZA DE MANZANA	Manzana nº 10218		
	Manzana	Parcela	TODAS
	44		
ARQUITECTURA URBANISMO COOPERACIÓN S.L.			
Escola Gráfica	Fecha	Escola	Número
	JULIO - 2005	1/750	01
Form. Original DIN A3	Ploteo 1000=750	Ref.Cad MZ44 Ordenanza.dwg	

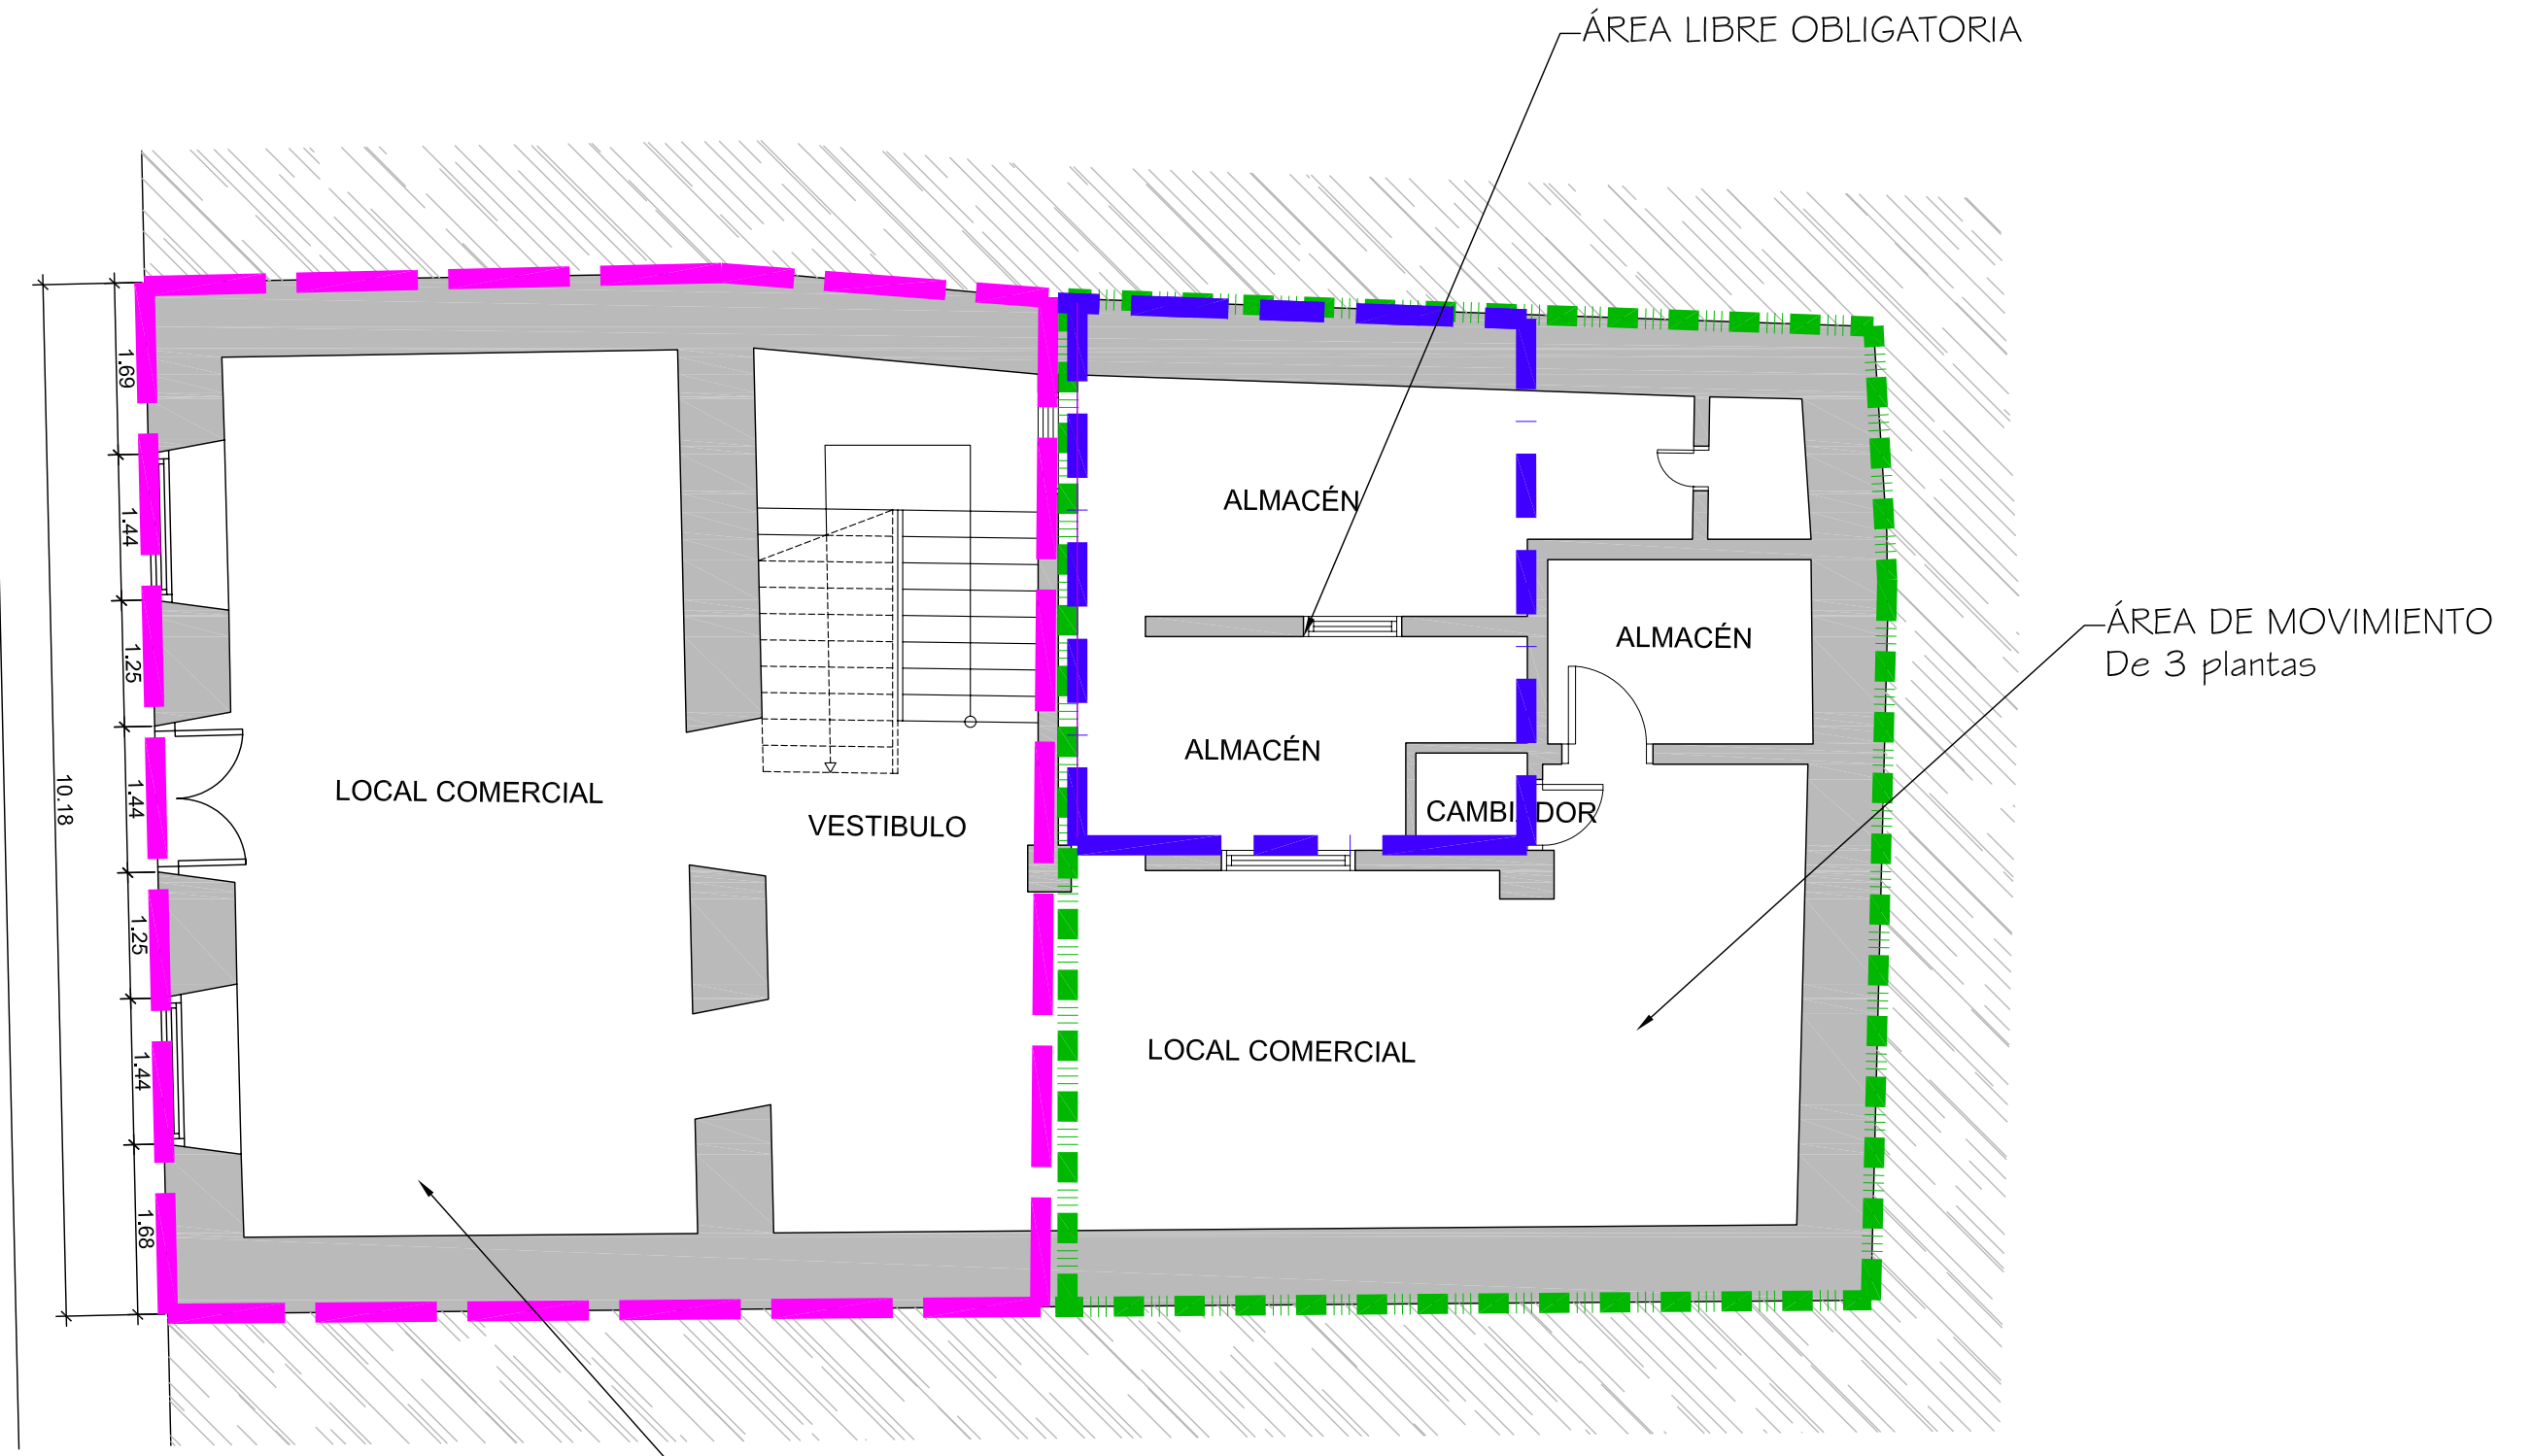

Documento de aprobación definitiva Julio 2005

PLAN ESPECIAL DE PROTECCIÓN DEL CONJUNTO HISTÓRICO


EXCELENTÍSIMO AYUNTAMIENTO DE SAN CRISTÓBAL DE LA LAGUNA

Plano	ORDENANZAS	Situación	Fray Albino nº2
		Manzana	44 Parcela 11

auc ARQUITECTURA URBANISMO COOPERACIÓN S.L.


Fecha	JULIO-2005	Escala	1/75	Número	08
Form. Original	Ploteo	Ref.Cad	08-MZ44P11 Ordenanzas.dwg		
Escala Gráfica		0 0,5 1 1,5 2 2,5 3 3,5m			

ÁREA DE PROTECCIÓN

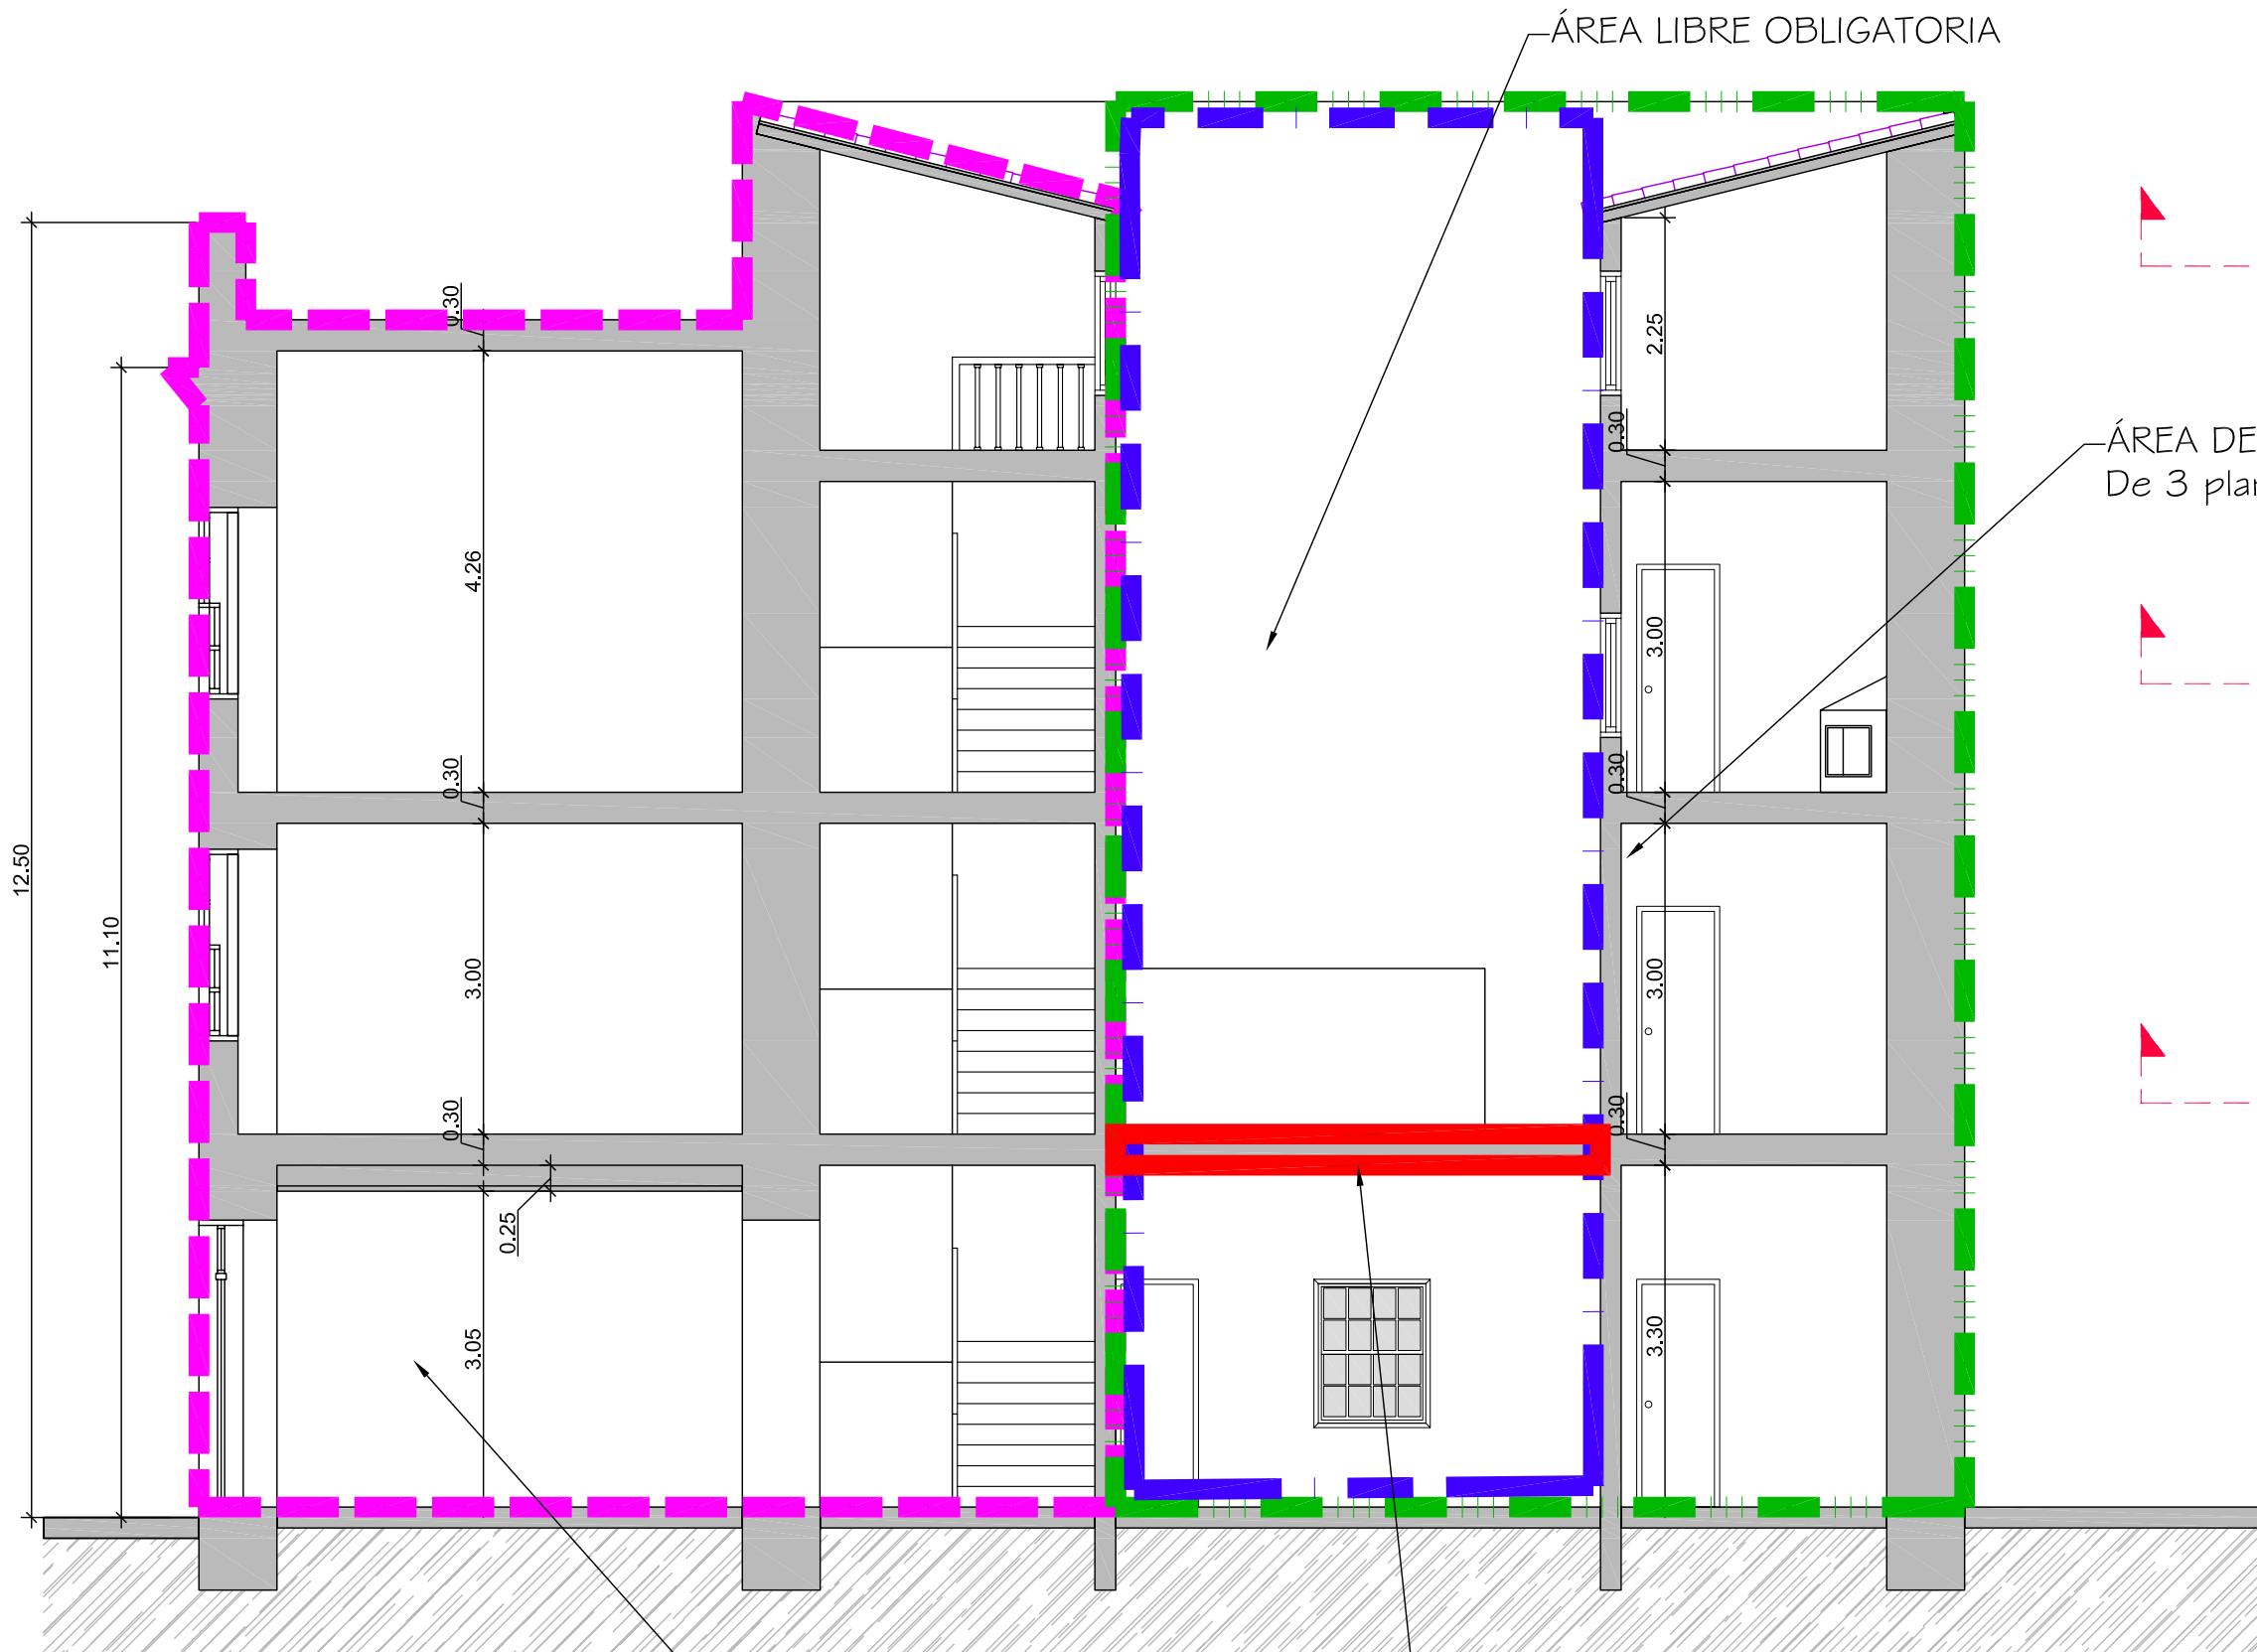

ÁREA LIBRE OBLIGATORIA

ÁREA DE MOVIMIENTO
De 3 plantas

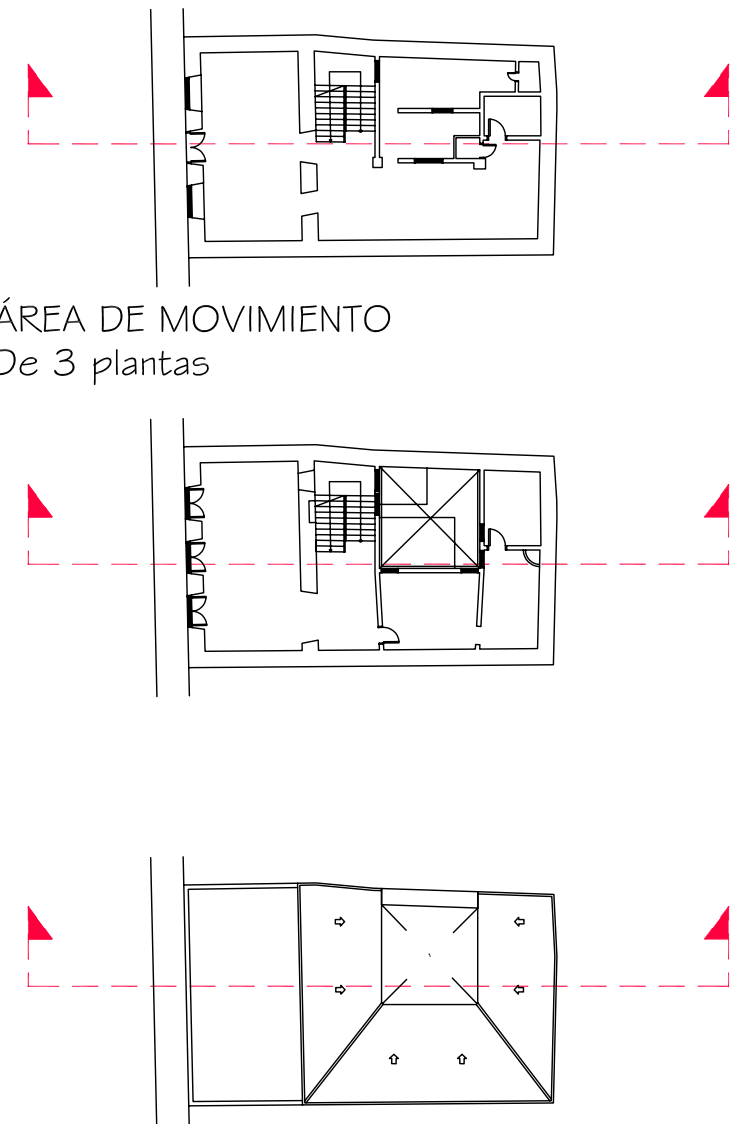

ÁREA DE PROTECCIÓN

ELEMENTOS A ELIMINAR

Documento de aprobación definitiva Julio 2005

PLAN ESPECIAL DE PROTECCIÓN DEL CONJUNTO HISTÓRICO

EXCELENTÍSIMO AYUNTAMIENTO DE SAN CRISTÓBAL DE LA LAGUNA

Plano	ORDENANZAS	Situación	Fray Albino nº2
		Manzana	44 Parcela 11

auc ARQUITECTURA URBANISMO COOPERACIÓN S.L.

Escala Gráfica	0 0,5 1 1,5 2 2,5 3 3,5m	Fecha	JULIO-2005	Escala	1/75	Número	09
		Form. Original	Ploteo	Ref.Cod	09-MZ44P11 Ordenanzas.dwg		
		DIN A3	1000=75				

MZ CATASTRAL 10218 MZ 44

Manzana	44	
Parcela	11	
Dirección		Plaza Fray Albino, nº 2
Número catastral		10218--11
Protección anterior		EST 2
Protección propuesta		AMBIENTAL 1
Elementos protegidos		Primera y segunda crujía más el granero.
Plantas elementos protegidos	3	
Visitada	SI	
Remontas permitidas	NO	
Elementos a eliminar	SI	Añadidos sobre el patio.
Elementos a recuperar	SI	Patio.
Segregación permitida	NO	
Nueva edificación permitida	SI	En la zona señalada.
Plantas de la nueva edificación	3	
Patio		Liberarlo de añadidos.
Condiciones de Usos		Z1CH
% Ocupación Máximo Permitido		El existente.
Fachada		Se protegen volúmenes, texturas, carpinterías y acabados.