


AYUNTAMIENTO DE SAN CRISTÓBAL DE LA LAGUNA

PLAN ESPECIAL DE PROTECCIÓN DEL CONJUNTO HISTÓRICO

FICHA DE ORDENANZA DE LA EDIFICACIÓN		IDENTIFICACIÓN PLAN ESPECIAL				
		MANZANA 44	PARCELA 15			
DIRECCION: CALLE Y NUMERO LA CARRERA Nº32 (CLL OBISPO REY REDONDO, 32)		REFERENCIA CATASTRAL				
PROPIETARIO TEN - ASFALTOS S.A.		MANZANA 10218	PARCELA 15			
NUEVA EDIFICACIÓN						
OCUPACIÓN TOTAL MÁX	70%					
ALTURAS PERMITIDAS NUEVA EDIFICACIÓN						
NIVEL	ALTURA MINIMA			ALTURA MÁXIMA		
m	I 3,00	II 6,00	III ---	I 3,50	II 6,50	III ---
COMENTARIOS Se debe igualar la carpintería de la planta baja y alta, adecuándola a la normativa						
ZONIFICACIÓN				GRADO DE PROTECCIÓN		
Z. 1 CH		A-1				

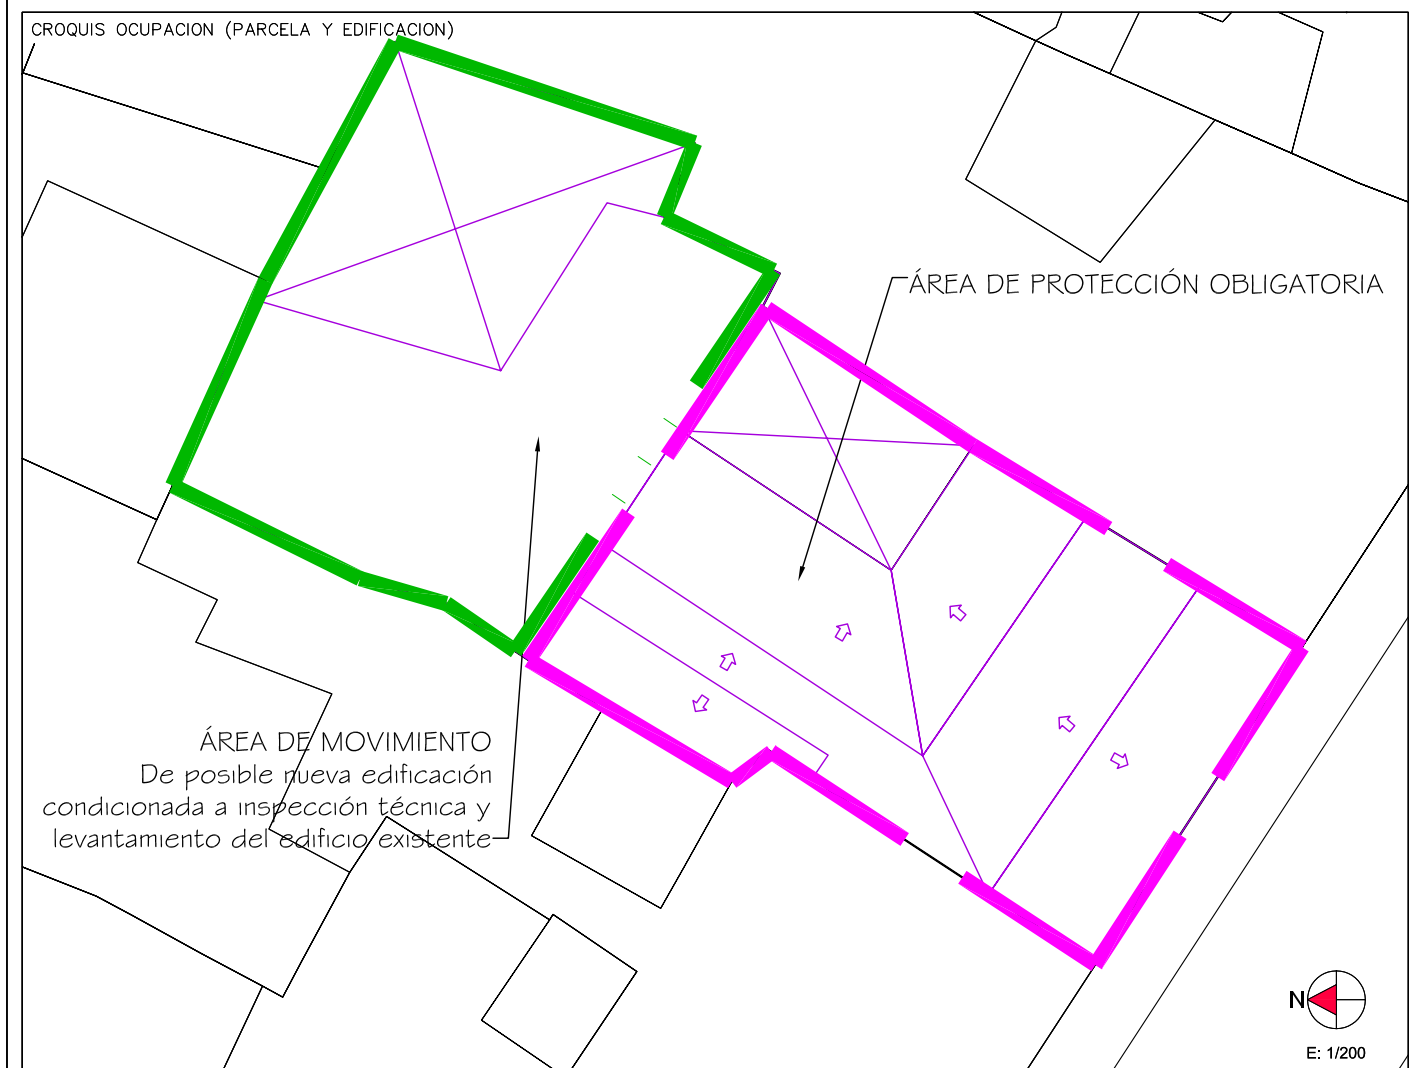

ENCUESTADOR