


Delimitación de Parcelas - Mz 10213 (Mz45)

* EDIFICACIÓN NO CATALOGADA SERÁ DE APLICACIÓN LA ORDENANZA GENERAL. SE PERMITIRÁN:
 I PLANTA DE ALTURA.
 II PLANTAS DE ALTURAS.
 III PLANTAS DE ALTURAS.
 IV PLANTAS DE ALTURAS.

- ÁREA DE PROTECCIÓN
- ÁREA LIBRE DE PROTECCIÓN
- ÁREA DE MOVIMIENTO DE BAJA DENSIDAD
- ÁREA LIBRE OBLIGATORIA
- ÁREA DE MOVIMIENTO (I planta)
- ÁREA DE MOVIMIENTO (II planta)
- ÁREA DE MOVIMIENTO (III planta)
- ELEMENTOS A ELIMINAR

Documento de aprobación definitiva Julio 2005


PLAN ESPECIAL DE PROTECCIÓN DEL CONJUNTO HISTÓRICO			
EXCELENTÍSIMO AYUNTAMIENTO DE SAN CRISTÓBAL DE LA LAGUNA			
Plano		Referencia Catastral	
ORDENANZA DE MANZANA		Manzana nº 10213	
		Manzana	Parcela
		45	TODAS
ARQUITECTURA URBANISMO COOPERACIÓN S.L.			
Escala Gráfica		Fecha	Escala
0 5 10 15 20 25 30 35m		JULIO - 2005	1/750
Form. Original	Ploteo	Ref. Cad	Número
DIN A3	1000=750	MZ45 Ordenanza.dwg	04

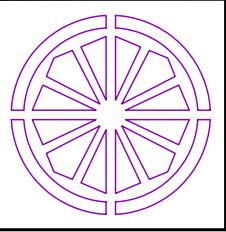

AYUNTAMIENTO DE SAN CRISTÓBAL DE LA LAGUNA

PLAN ESPECIAL DE PROTECCIÓN DEL CONJUNTO HISTÓRICO

FICHA DE ORDENANZA DE LA EDIFICACIÓN			IDENTIFICACIÓN PLAN ESPECIAL			
			MANZANA 45	PARCELA 16		
DIRECCION: CALLE Y NUMERO CALLE CAPITÁN BROTONS, 12			REFERENCIA CATASTRAL			
PROPIETARIO			MANZANA 10213	PARCELA 16		
NUEVA EDIFICACIÓN						
OCUPACIÓN TOTAL MÁX		LA EXISTENTE				
ALTURAS PERMITIDAS NUEVA EDIFICACIÓN						
NIVEL	ALTURA MINIMA				ALTURA MÁXIMA	
m	I	II	III	I	II	III
COMENTARIOS						
Conservación y mantenimiento de las carpinterías existentes.						
ZONIFICACIÓN			GRADO DE PROTECCIÓN			
Z. 1 CH			INT-2			

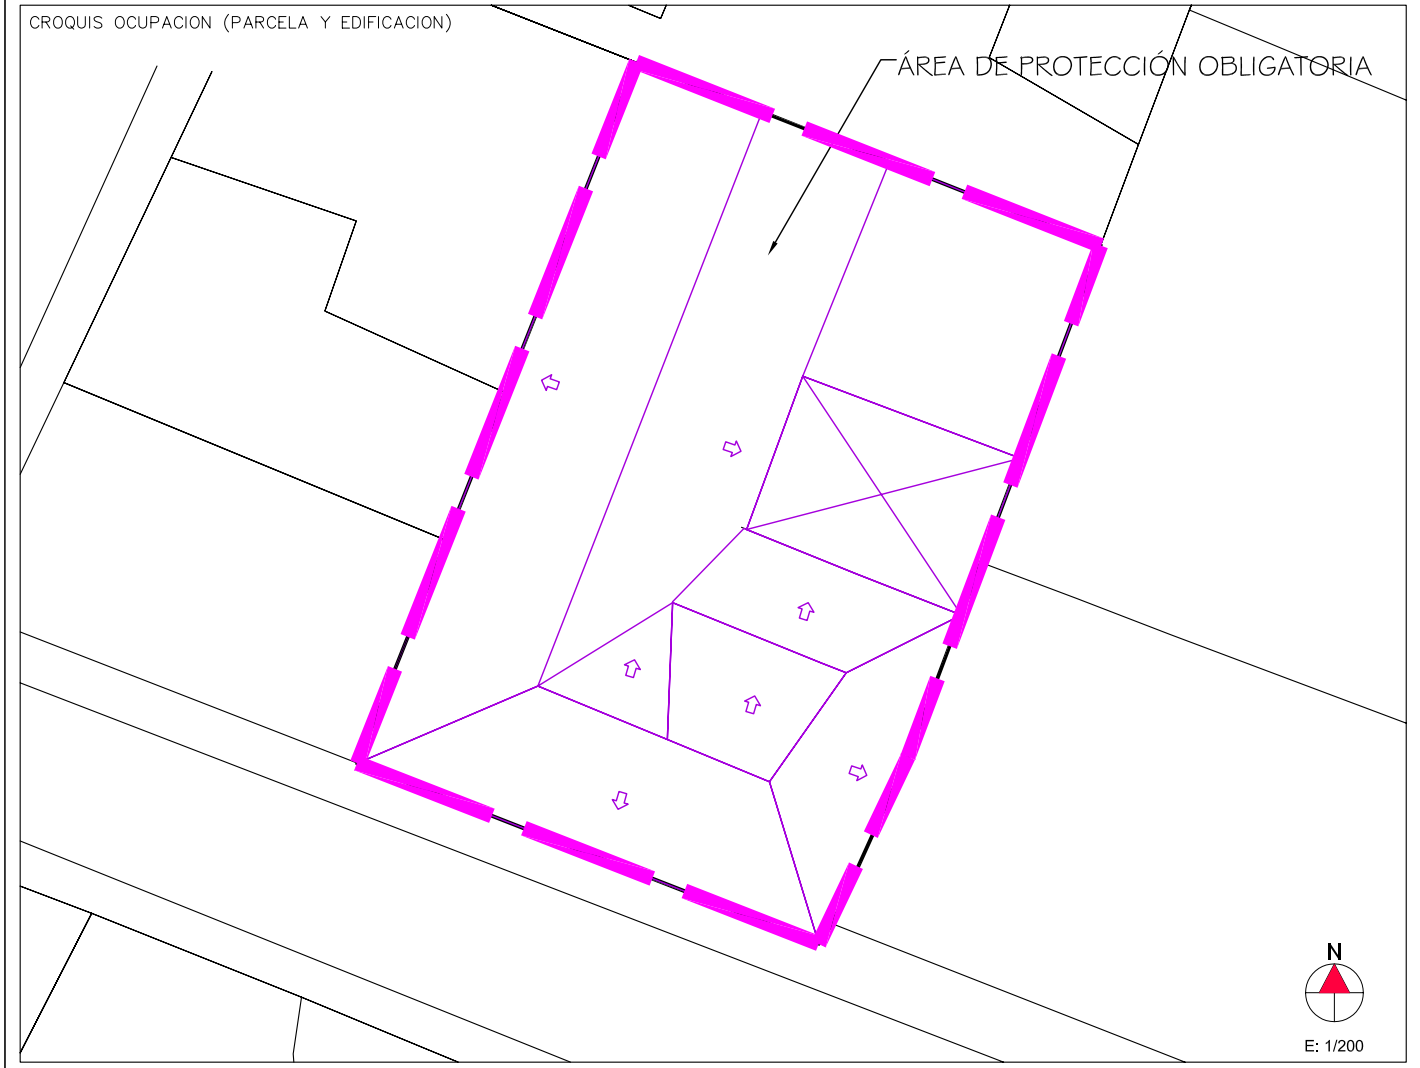

ENCUESTADOR

*Ministerio de Hacienda: Ficha CU-1 / Catastro de Tenerife 2002

Formato: DIN A4 Escala: 1/100 Ploteo: 1000=100 Hoja: 1