

Delimitación de Parcelas - Mz 10226 (Mz46)

ORDENACIÓN SUSPENDIDA PENDIENTE DE INFORMACIÓN PÚBLICA

*EDIFICACIÓN NO CATALOGADA SERÁ DE APLICACIÓN LA ORDENANZA GENERAL SE PERMITIRÁN:

- I PLANTAS DE ALTURAS.
- II PLANTAS DE ALTURAS.
- III PLANTAS DE ALTURAS.
- IV PLANTAS DE ALTURAS.

- ÁREA DE PROTECCIÓN
- ÁREA LIBRE DE PROTECCIÓN
- ÁREA DE MOVIMIENTO DE BAJA DENSIDAD
- ÁREA LIBRE OBLIGATORIA
- ÁREA DE MOVIMIENTO (I planta)
- ÁREA DE MOVIMIENTO (II planta)
- ÁREA DE MOVIMIENTO (III planta)
- ELEMENTOS A ELIMINAR

Documento de aprobación definitiva Julio 2005

PLAN ESPECIAL DE PROTECCIÓN DEL CASCO HISTÓRICO





EXCELENTÍSIMO AYUNTAMIENTO DE SAN CRISTÓBAL DE LA LAGUNA

Plano	Referencia Catastral	Manzana nº 10226
ORDENANZA DE MANZANA	Manzana	46 Parcela TODAS

auc ARQUITECTURA URBANISMO COOPERACIÓN S.L.


Escala Gráfica	Fecha	JULIO - 2005	Escala	1/750	Número	04
0 5 10 15 20 25 30 35m	Form. Original	Ploteo	Ref. Cad	MZ46 Ordenanza.dwg		
	DIN A3	1000=750				

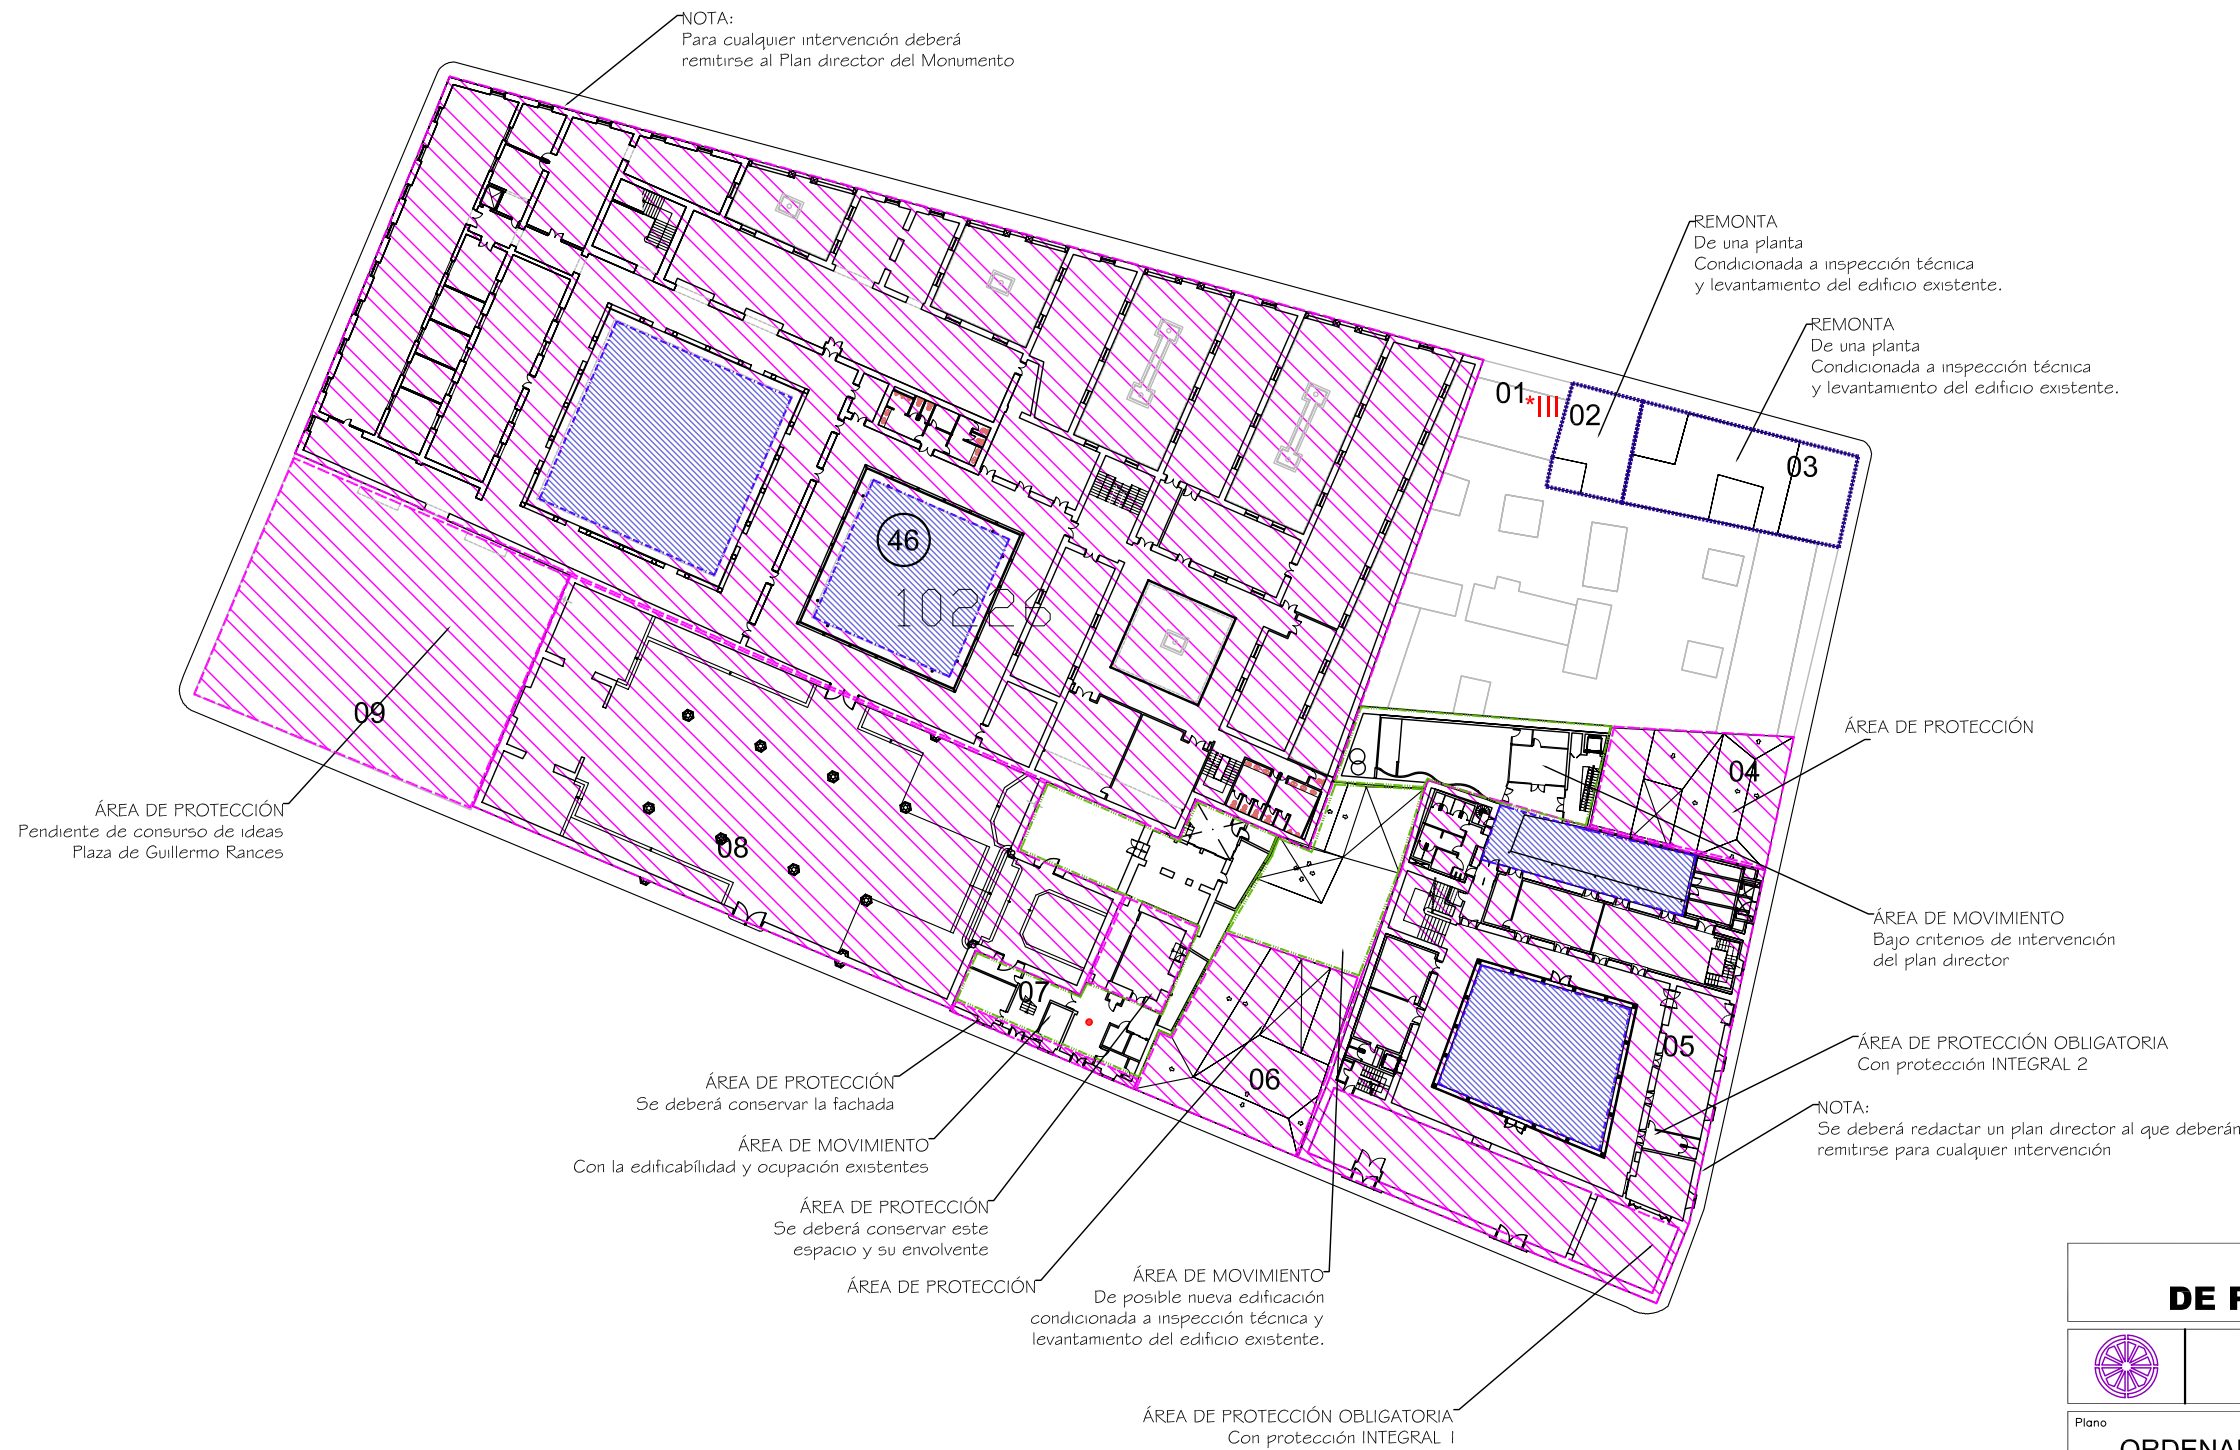

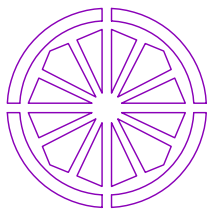

AYUNTAMIENTO DE SAN CRISTÓBAL DE LA LAGUNA

PLAN ESPECIAL DE PROTECCIÓN DEL CONJUNTO HISTÓRICO

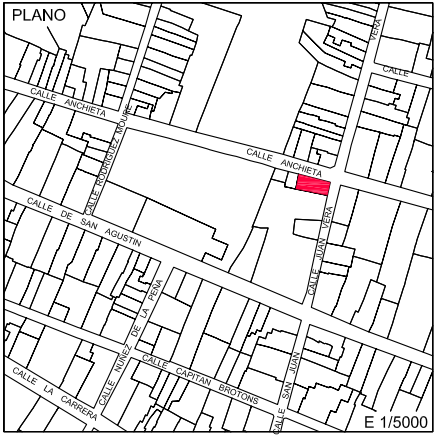FICHA DE ORDENANZA DE LA EDIFICACIÓN		IDENTIFICACIÓN PLAN ESPECIAL																			
		MANZANA 46	PARCELA 03																		
DIRECCION: CALLE Y NUMERO ANCHIETA Nº 29, ESQ. JUAN DE VERA Nº 15		REFERENCIA CATASTRAL																			
PROPIETARIO SUÁREZ HERNÁNDEZ JOSÉ		MANZANA 10226	PARCELA 03																		
NUEVA EDIFICACIÓN		PLANO 																			
OCUPACIÓN TOTAL MÁX 70%																					
ALTURAS PERMITIDAS NUEVA EDIFICACIÓN																					
NIVEL	<table border="1" style="width: 100%; border-collapse: collapse;"> <tr> <th colspan="3">ALTURA MINIMA</th> <th colspan="3">ALTURA MÁXIMA</th> </tr> <tr> <td style="text-align: center;">I</td> <td style="text-align: center;">II</td> <td style="text-align: center;">III</td> <td style="text-align: center;">I</td> <td style="text-align: center;">II</td> <td style="text-align: center;">III</td> </tr> <tr> <td style="text-align: center;">m</td> <td style="text-align: center;">3,00</td> <td style="text-align: center;">6.00</td> <td style="text-align: center;">---</td> <td style="text-align: center;">3,50</td> <td style="text-align: center;">6.50</td> </tr> </table>			ALTURA MINIMA			ALTURA MÁXIMA			I	II	III	I	II	III	m	3,00	6.00	---	3,50	6.50
ALTURA MINIMA				ALTURA MÁXIMA																	
I	II	III	I	II	III																
m	3,00	6.00	---	3,50	6.50																
COMENTARIOS La fachada necesita mantenimiento Se debe retirar la antena de televisión visible desde la calle Conservación y mantenimiento de las carpinterías existentes.																					
ZONIFICACIÓN Z. 3 CH		GRADO DE PROTECCIÓN A-2																			

