

Delimitación de Parcelas - Mz 10226 (Mz46)

ORDENACIÓN SUSPENDIDA PENDIENTE DE INFORMACIÓN PÚBLICA

*EDIFICACIÓN NO CATALOGADA SERÁ DE APLICACIÓN LA ORDENANZA GENERAL SE PERMITIRÁN:

- I PLANTAS DE ALTURAS.
- II PLANTAS DE ALTURAS.
- III PLANTAS DE ALTURAS.
- IV PLANTAS DE ALTURAS.

- ÁREA DE PROTECCIÓN
- ÁREA LIBRE DE PROTECCIÓN
- ÁREA DE MOVIMIENTO DE BAJA DENSIDAD
- ÁREA LIBRE OBLIGATORIA
- ÁREA DE MOVIMIENTO (I planta)
- ÁREA DE MOVIMIENTO (II planta)
- ÁREA DE MOVIMIENTO (III planta)
- ELEMENTOS A ELIMINAR

Documento de aprobación definitiva Julio 2005

PLAN ESPECIAL DE PROTECCIÓN DEL CASCO HISTÓRICO




EXCELENTÍSIMO AYUNTAMIENTO DE SAN CRISTÓBAL DE LA LAGUNA


Plano	Referencia Catastral	Manzana nº 10226
ORDENANZA DE MANZANA	Manzana	46 Parcela TODAS

auc ARQUITECTURA URBANISMO COOPERACIÓN S.L.

Escala Gráfica	Fecha	JULIO - 2005	Escala	1/750	Número	04
0 5 10 15 20 25 30 35m	Form. Original	Ploteo	Ref. Cad	MZ46 Ordenanza.dwg		
	DIN A3	1000=750				

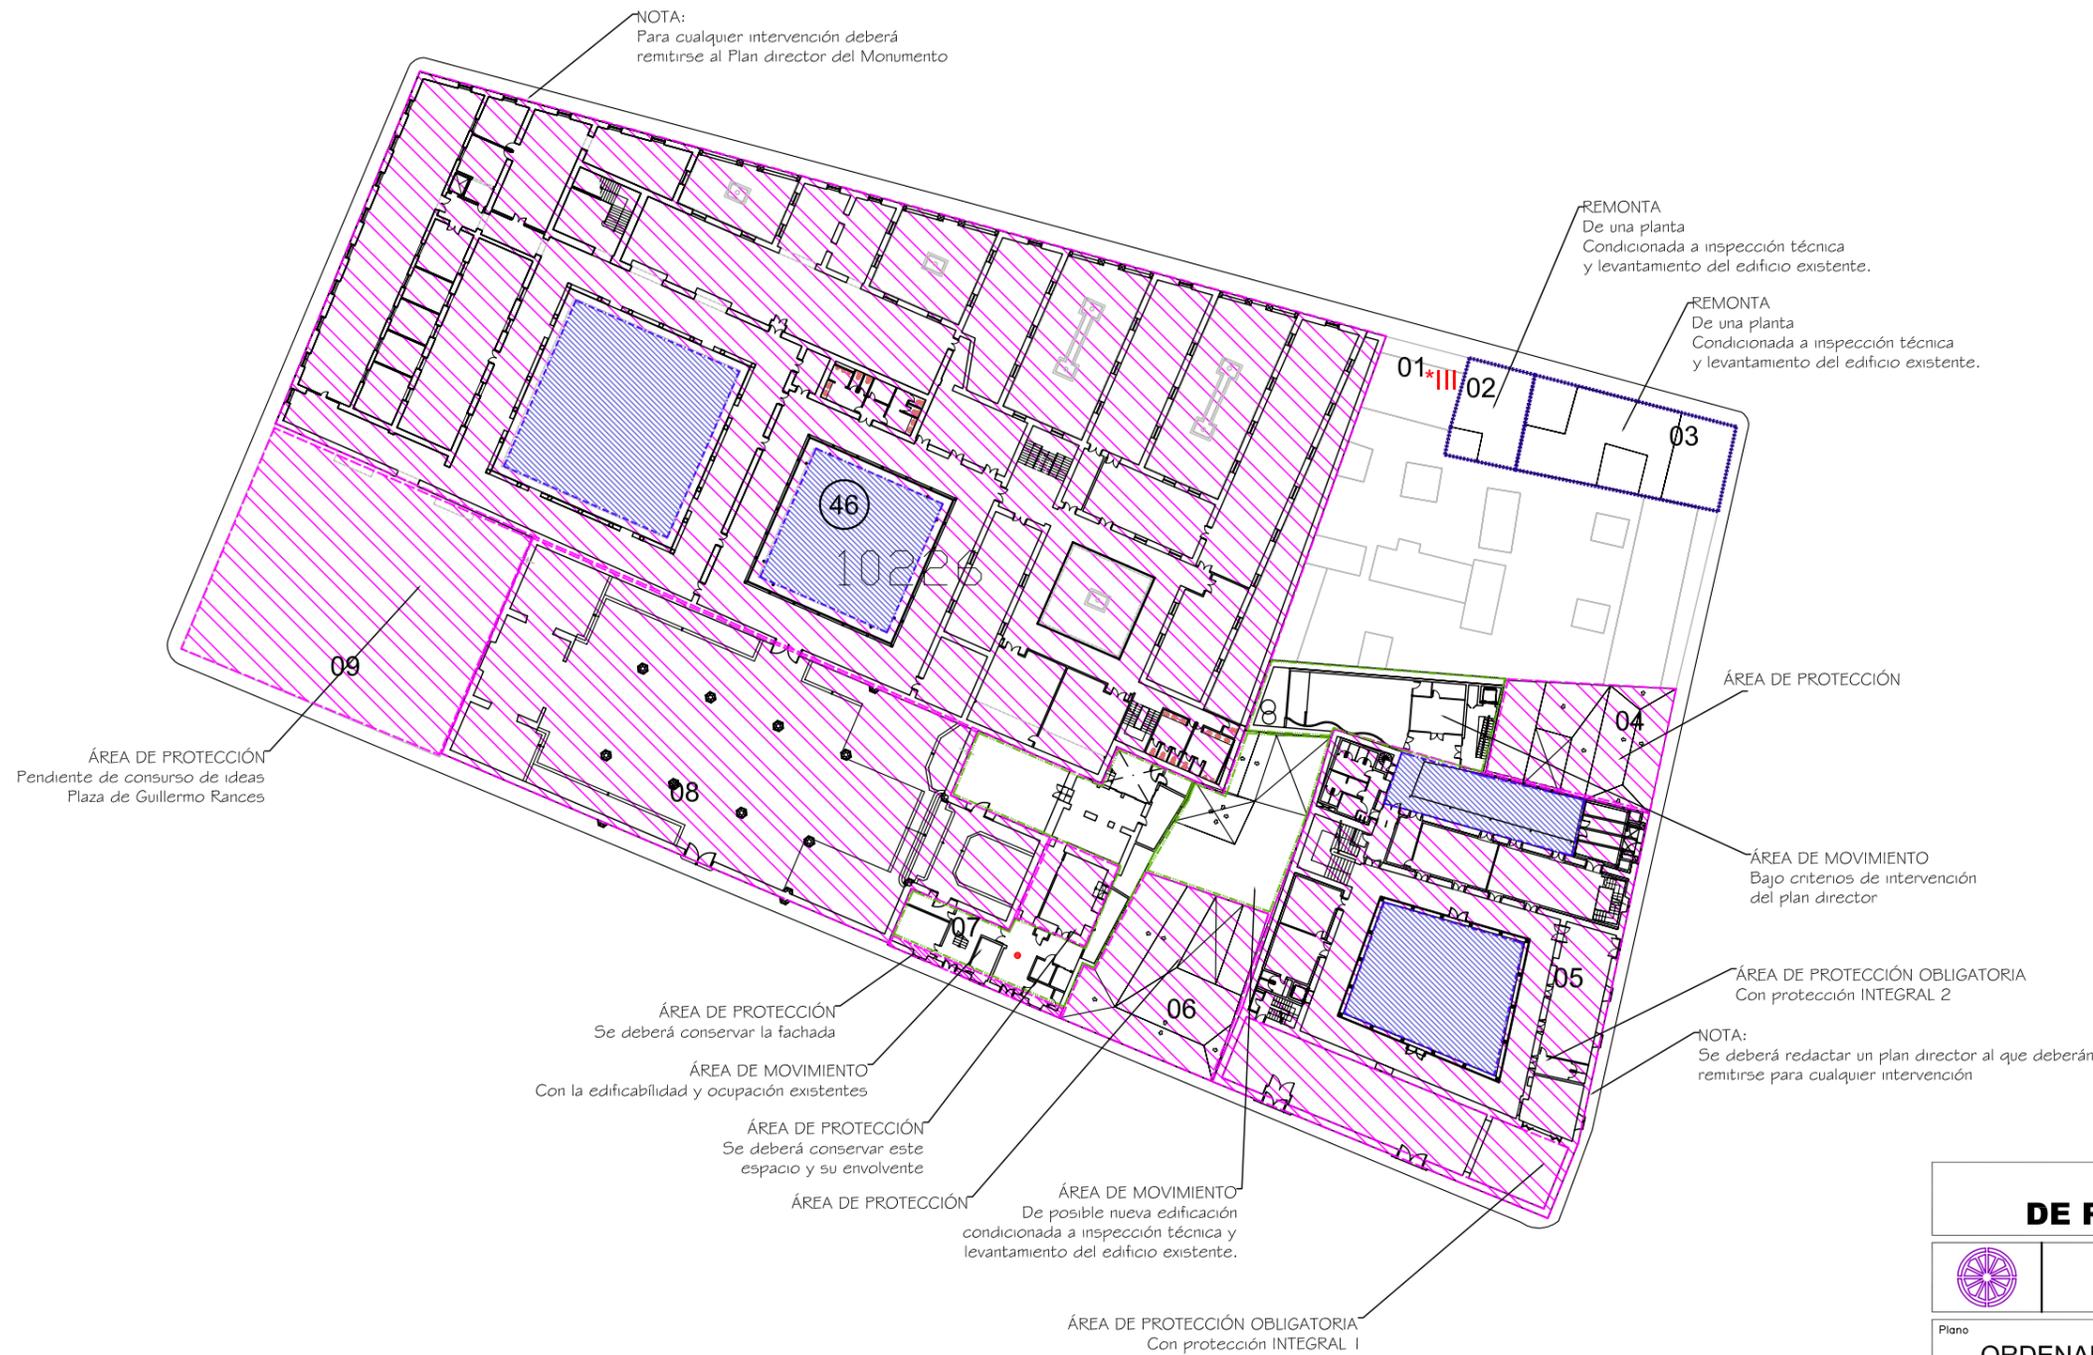

ÁREA LIBRE OBLIGATORIA

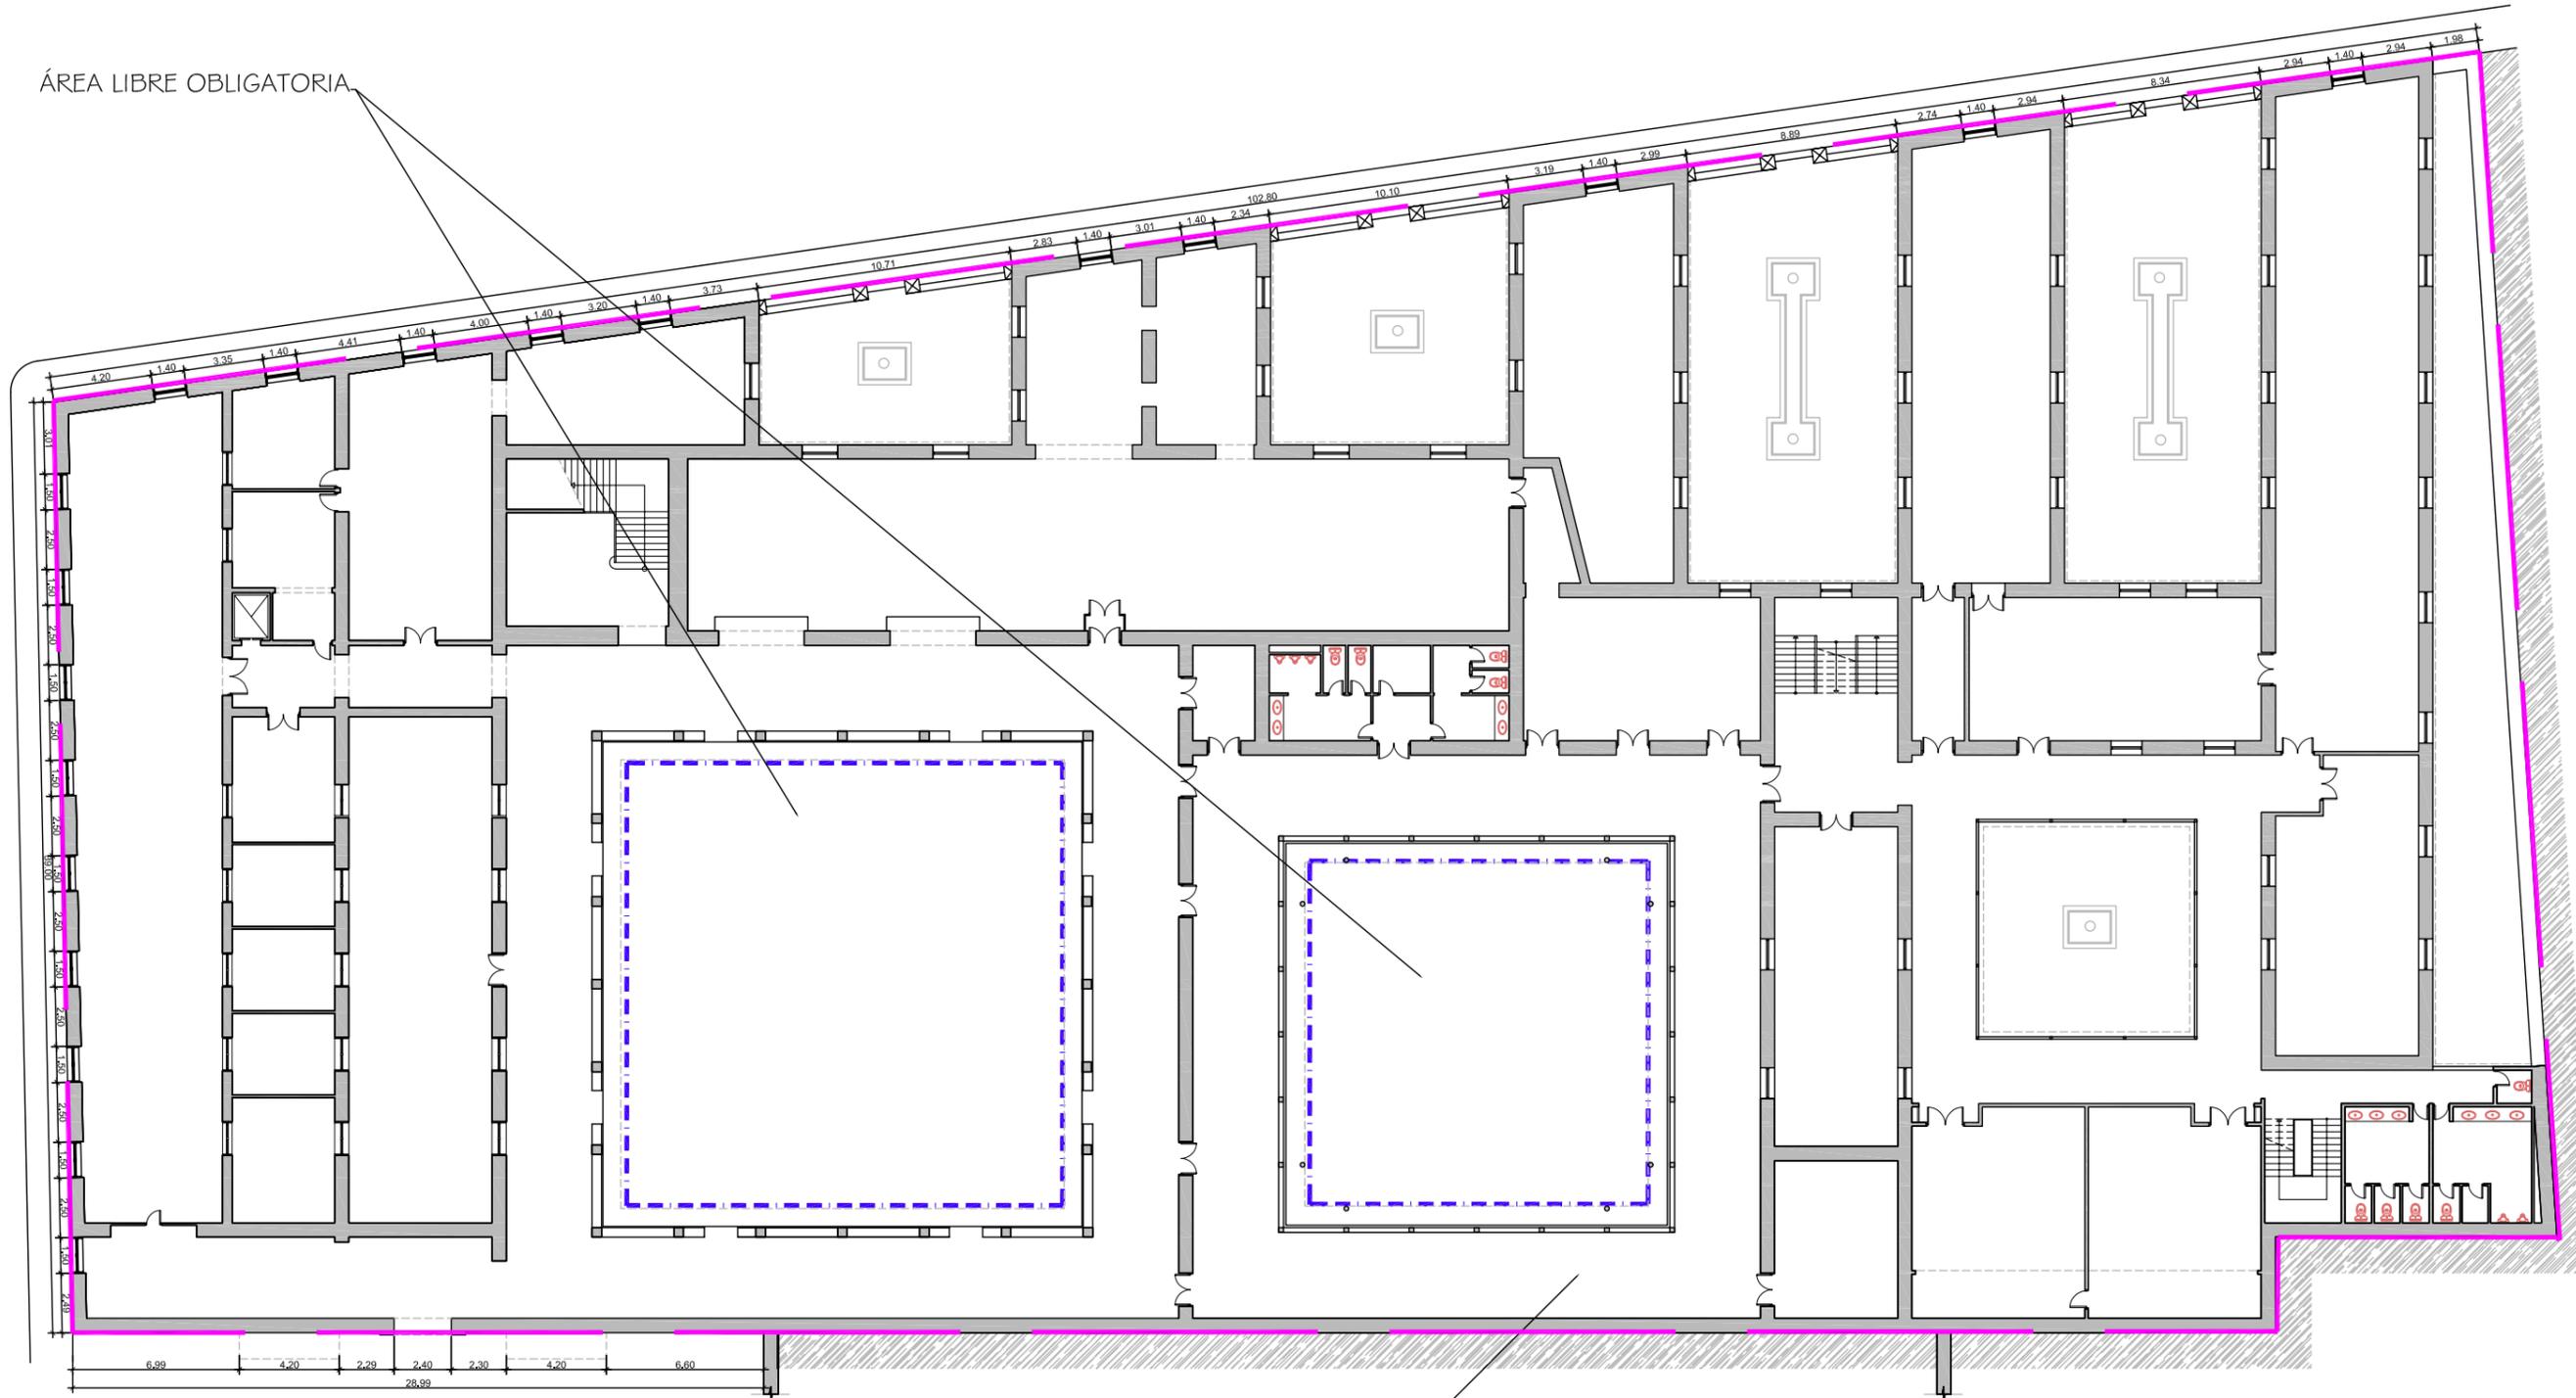

ÁREA DE PROTECCIÓN

NOTA:
Para cualquier intervención deberá remitirse al PPlan director del Monumento

Documento de aprobación definitiva Julio 2005

PLAN ESPECIAL DE PROTECCIÓN DEL CONJUNTO HISTÓRICO



EXCELENTÍSIMO AYUNTAMIENTO DE SAN CRISTÓBAL DE LA LAGUNA

Plano	ORDENANZA INSTITUTO CABRERA PINTO	Situación	Calle San Agustín nº 44, Rodríguez Moure nº 2, Anchieta nº 37
		Manzana	46 Parcela 07

auc ARQUITECTURA URBANISMO COOPERACIÓN S.L.

Escala Gráfica	Fecha	JULIO-2005	Escala	1/300	Número	06
0 1 2 3 4 5 6 7 8 9 10 11 12 13 14 15m	Form. Original	Ploteo	Ref.Cad	06-MZ46P07 Ordenanza.dwg		

MZ CATASTRAL 10226 MZ 46

Manzana	46	
Parcela	7	INSTITUTO CABRERA PINTO
Dirección		San Agustín, nº 44
Número Catastral		10226--07
Protección anterior		MON 1 Y EST 2
Protección propuesta		INTEGRAL 2
Elementos protegidos		Todo hasta que no se apruebe un plan director para el conjunto.
Plantas elementos protegidos	2	
Visitada	SI	
Remontas permitidas	--	
Elementos a eliminar	--	Según plan director.
Elementos a recuperar	--	Según plan director.
Segregación permitida	NO	
Nueva edificación permitida	--	Según plan director.
Plantas de la nueva edificación	--	Según plan director.
Patio		Consolidar el existente.
Condiciones de Usos		DOTACIONAL Cultural.
% Ocupación Máximo Permitido	--	Según plan director.
Fachada		Se protegen volúmenes, texturas, huecos, carpinterías, y acabados.