

Delimitación de Parcelas - Mz 10226 (Mz46)

ORDENACIÓN SUSPENDIDA PENDIENTE DE INFORMACIÓN PÚBLICA

*EDIFICACIÓN NO CATALOGADA SERÁ DE APLICACIÓN LA ORDENANZA GENERAL SE PERMITIRÁN:

- I PLANTAS DE ALTURAS.
- II PLANTAS DE ALTURAS.
- III PLANTAS DE ALTURAS.
- IV PLANTAS DE ALTURAS.

- ÁREA DE PROTECCIÓN
- ÁREA LIBRE DE PROTECCIÓN
- ÁREA DE MOVIMIENTO DE BAJA DENSIDAD
- ÁREA LIBRE OBLIGATORIA
- ÁREA DE MOVIMIENTO (I planta)
- ÁREA DE MOVIMIENTO (II planta)
- ÁREA DE MOVIMIENTO (III planta)
- ELEMENTOS A ELIMINAR

Documento de aprobación definitiva Julio 2005

PLAN ESPECIAL DE PROTECCIÓN DEL CASCO HISTÓRICO




EXCELENTÍSIMO AYUNTAMIENTO DE SAN CRISTÓBAL DE LA LAGUNA


Plano	Referencia Catastral	Manzana nº 10226
ORDENANZA DE MANZANA	Manzana	46 Parcela TODAS

auc ARQUITECTURA URBANISMO COOPERACIÓN S.L.

Escala Gráfica	Fecha	JULIO - 2005	Escala	1/750	Número	04
0 5 10 15 20 25 30 35m	Form. Original	Ploteo	Ref. Cad	MZ46 Ordenanza.dwg		
	DIN A3	1000=750				

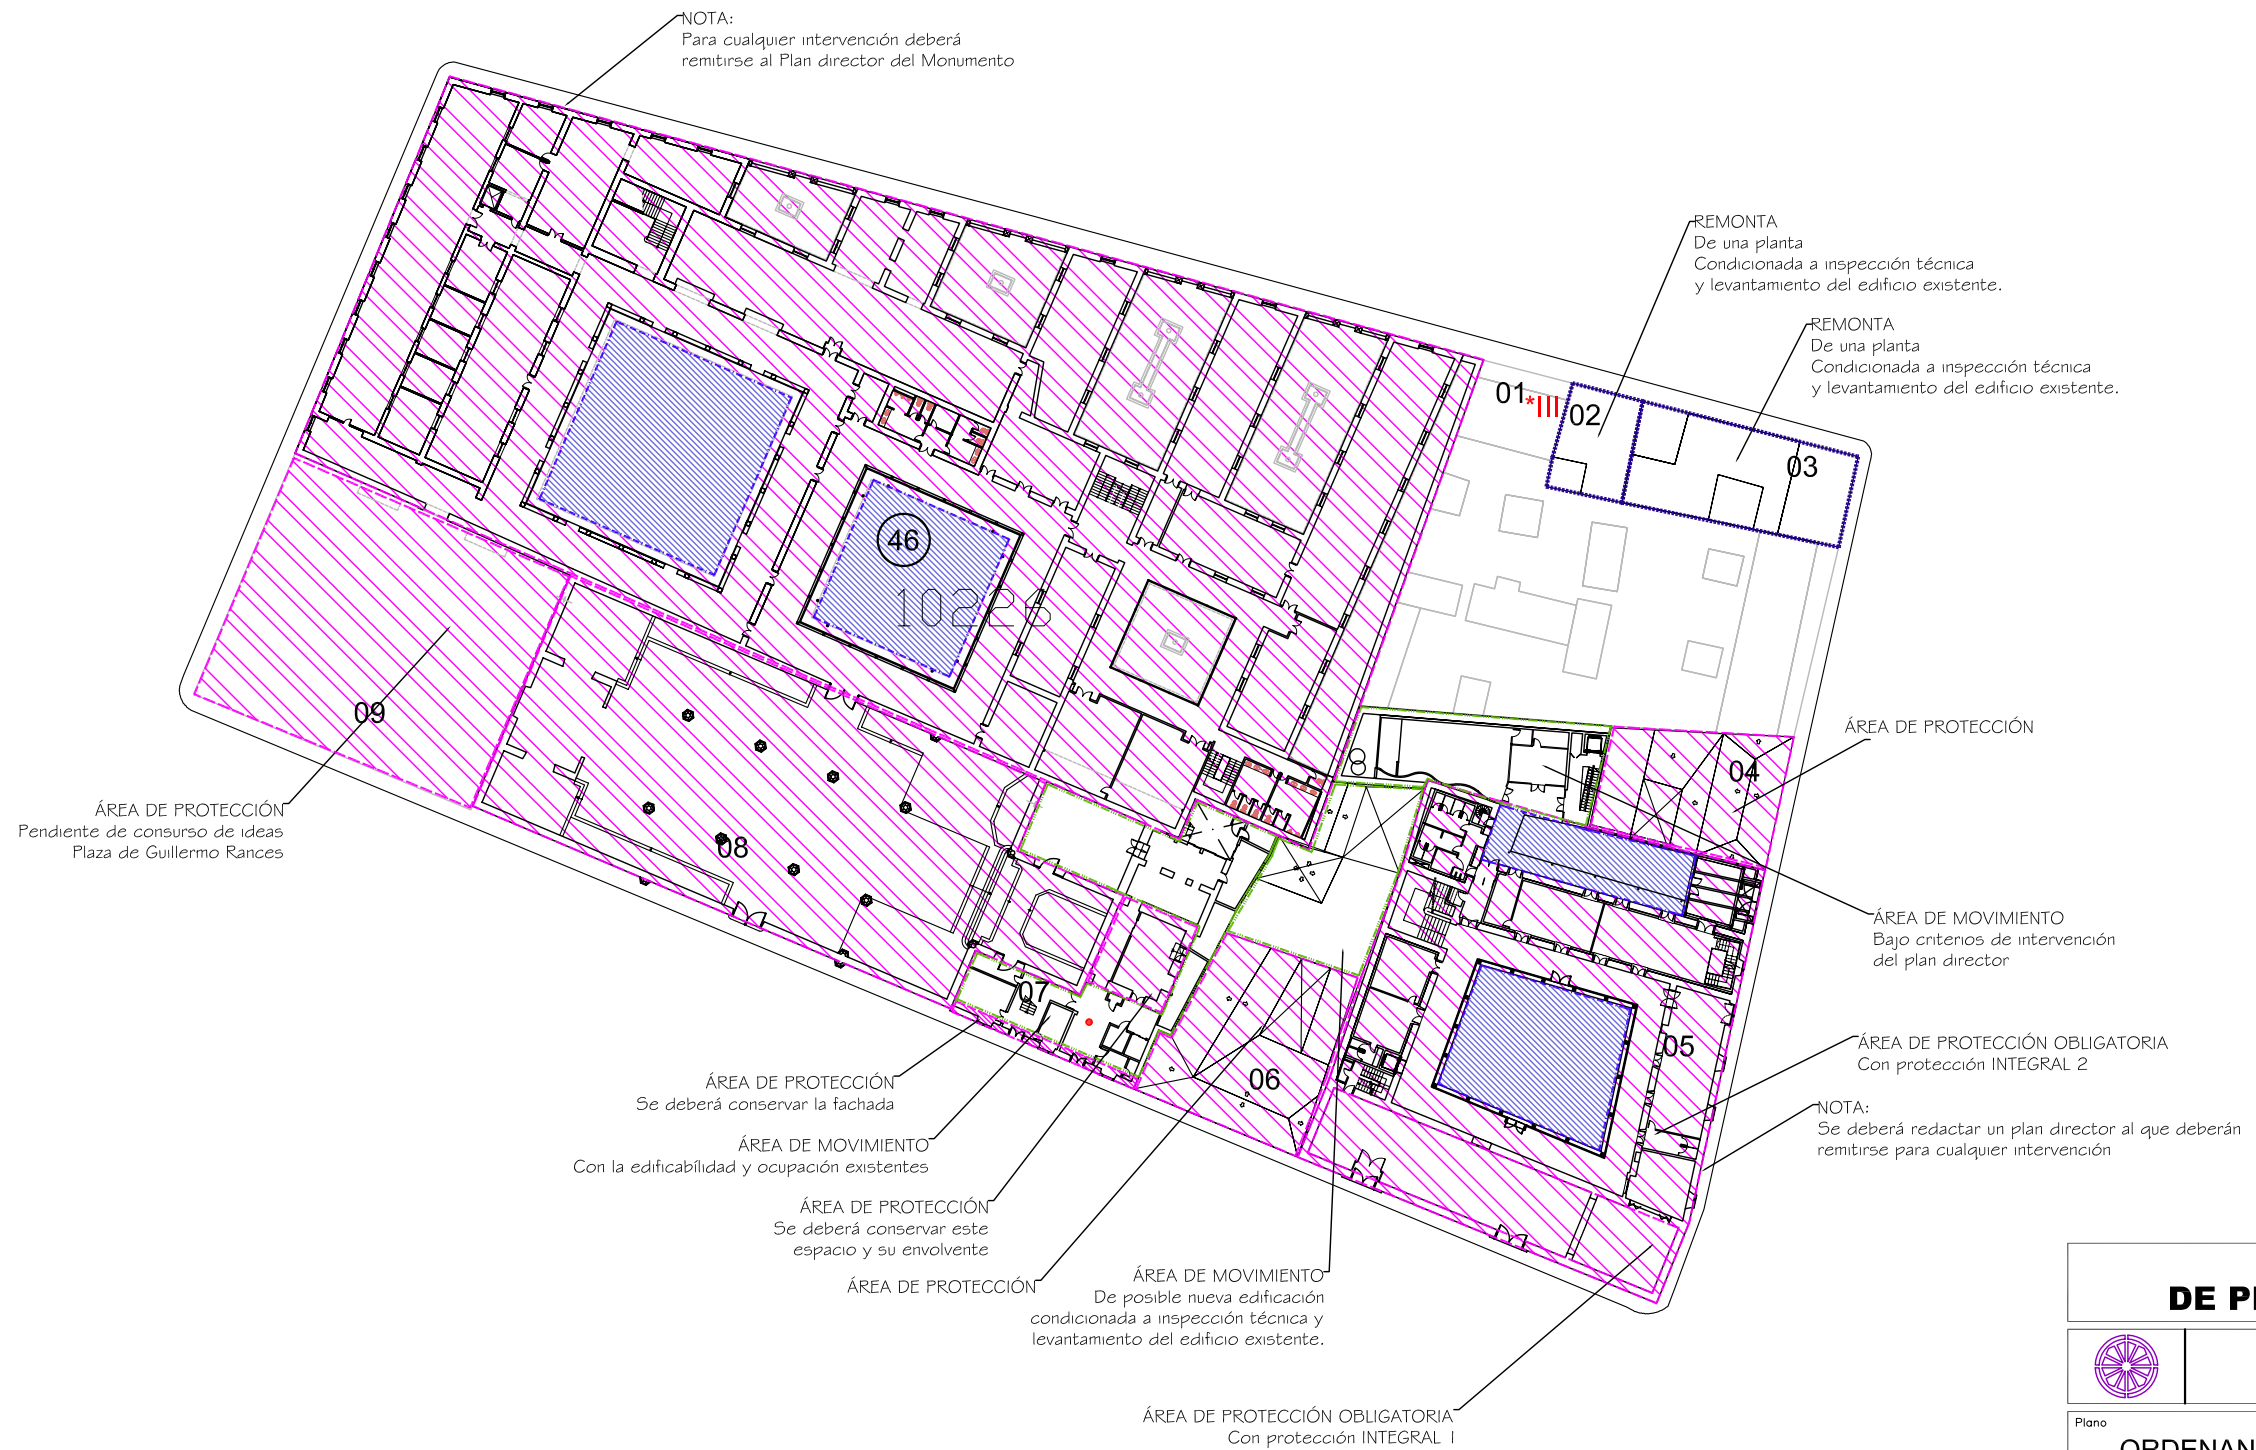

ÁREA DE PROTECCIÓN
Pendiente de concurso de ideas

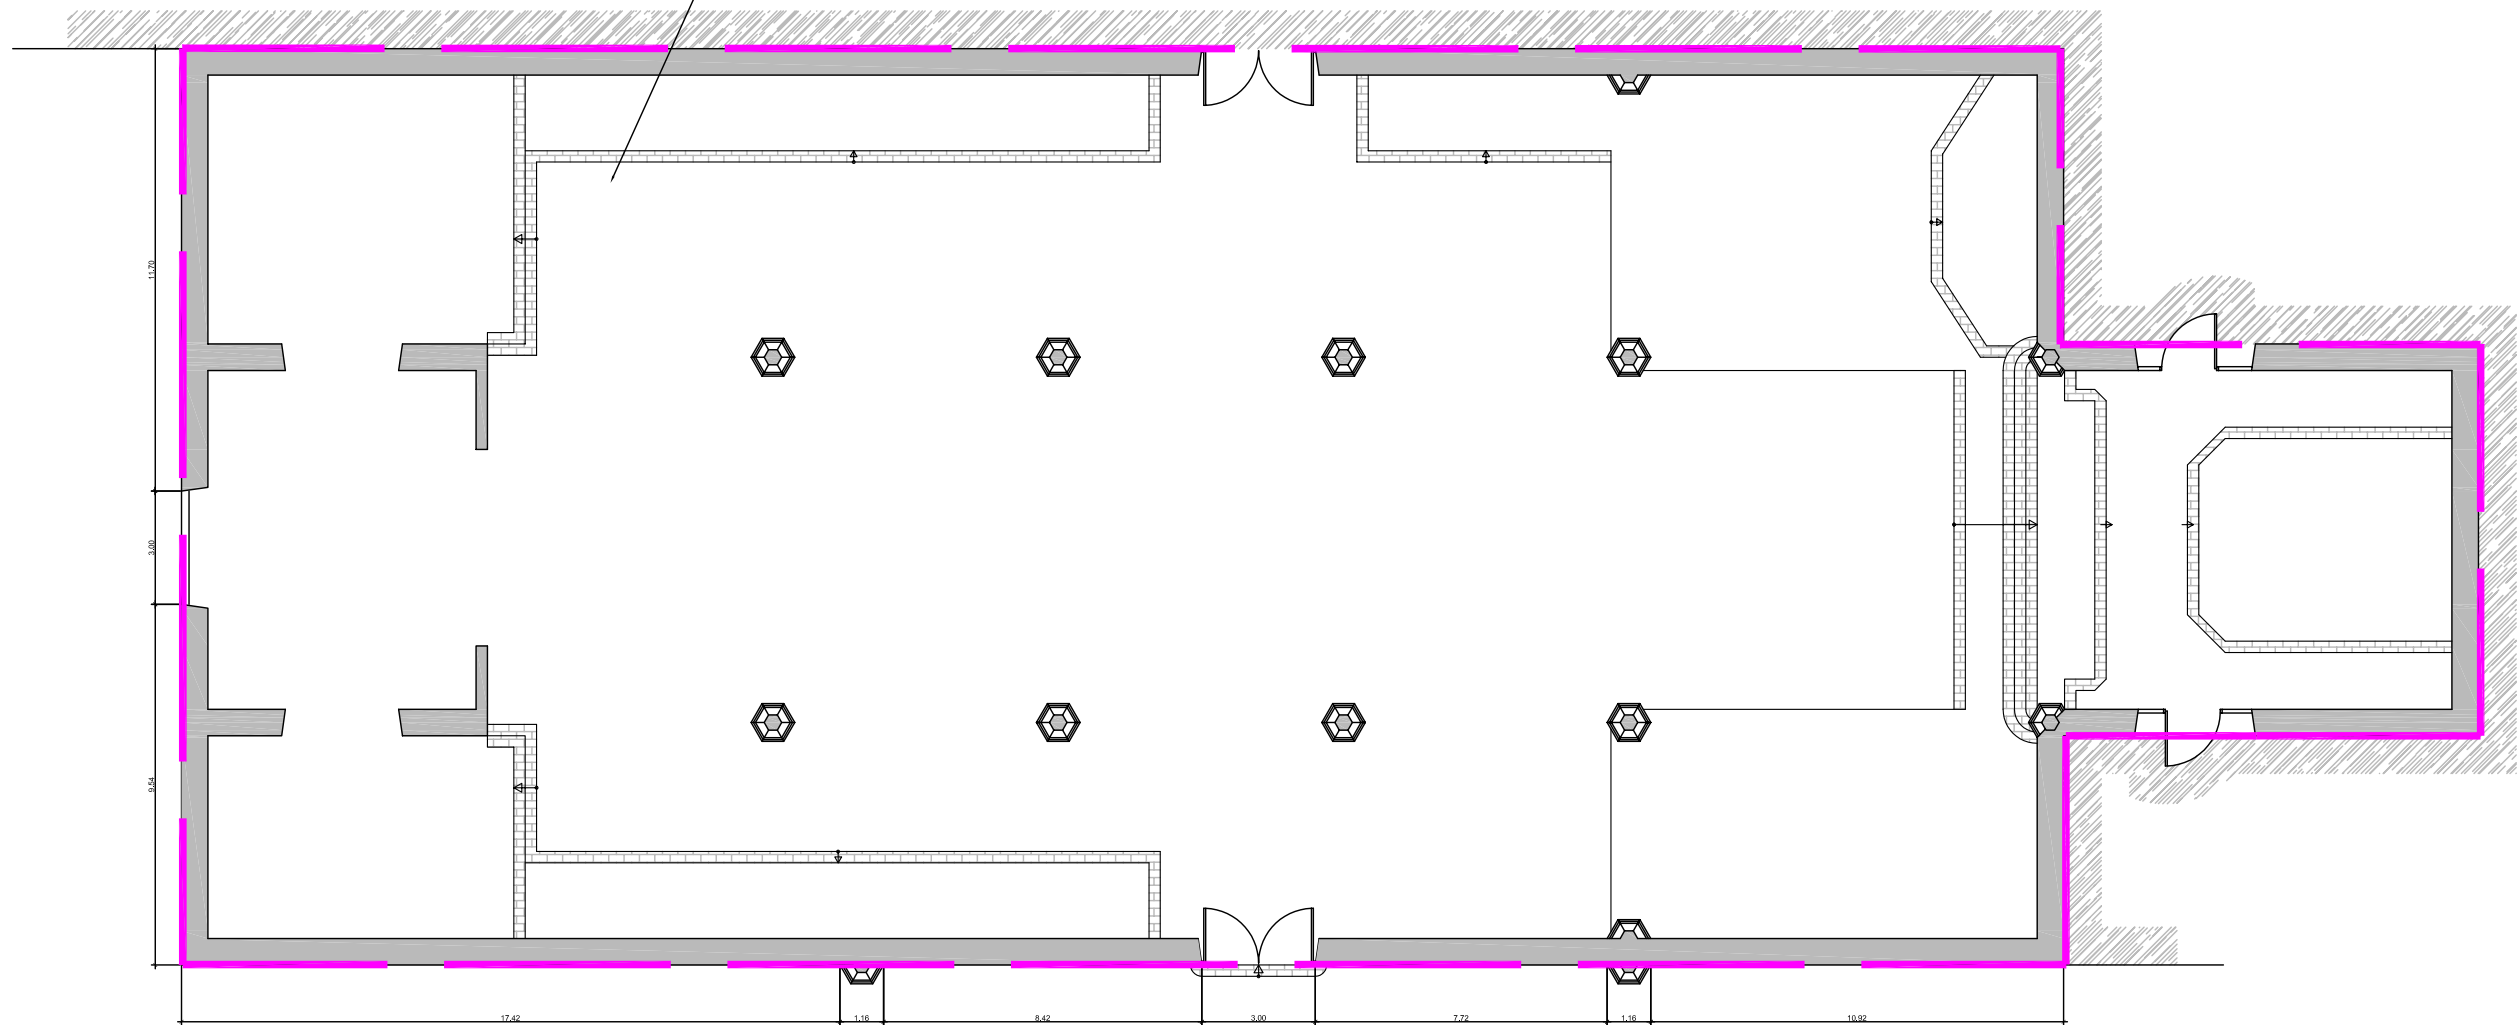

NOTA: Pendiente del concurso de ideas.

Documento de aprobación definitiva Julio 2005

**PLAN ESPECIAL
DE PROTECCION DEL CONJUNTO HISTORICO**



EXCELENTÍSIMO AYUNTAMIENTO DE
SAN CRISTÓBAL DE LA LAGUNA

Piano	ORDENANZA IGLESIA DE SAN AGUSTÍN	Situación	Calle San Agustín 46
		Manzana	46 Parcela 08

auc	ARQUITECTURA URBANISMO COOPERACIÓN S.L.
------------	---

Escala Grafica	Fecha	Escala	Numero
0 1 2 3 4 5 6 7 8 9 10m	JULIO-2005	1/200	07
Form. Original DIN A3	Ploteo 1000=100	Ref.Cad 07-MZ46P08 Ordenanza .dwg	

MZ CATASTRAL 10226 MZ 46

Manzana	46	
Parcela	8	IGLESIA DE SAN AGUSTÍN
Dirección		San Agustín, nº 46
Número Catastral		10226--08
Protección anterior		MON 2
Protección propuesta		INTEGRAL 2
Elementos protegidos		Todo el edificio.
Plantas elementos protegidos	1	
Visitada	NO	
Remontas permitidas	NO	
Elementos a eliminar	---	Pendiente de concurso de ideas.
Elementos a recuperar	---	Pendiente de concurso de ideas.
Segregación permitida	NO	
Nueva edificación permitida	SI	Pendiente de concurso de ideas.
Plantas de la nueva edificación	SI	Pendiente de concurso de ideas.
Patio	---	
Condiciones de Usos		DOTACIONAL cultural.
% Ocupación Máximo Permitido	---	La existente.
Fachada		Se protegen volúmenes, texturas, huecos y acabados.