











Delimitación de Parcelas - Mz 11231 (Mz47)


\* EDIFICACIÓN NO CATALOGADA SERÁ DE APLICACIÓN LA ORDENANZA GENERAL. SE PERMITIRÁN:  
 I PLANTAS DE ALTURA.  
 II PLANTAS DE ALTURAS.  
 III PLANTAS DE ALTURAS.  
 IV PLANTAS DE ALTURAS.

-  ÁREA DE PROTECCIÓN
-  ÁREA LIBRE DE PROTECCIÓN
-  ÁREA DE MOVIMIENTO DE BAJA DENSIDAD
-  ÁREA LIBRE OBLIGATORIA
-  ÁREA DE MOVIMIENTO (I planta)
-  ÁREA DE MOVIMIENTO (II planta)
-  ÁREA DE MOVIMIENTO (III planta)
-  ELEMENTOS A ELIMINAR

Documento de aprobación definitiva Julio 2005


**PLAN ESPECIAL DE PROTECCIÓN DEL CONJUNTO HISTÓRICO**

**EXCELENTÍSIMO AYUNTAMIENTO DE SAN CRISTÓBAL DE LA LAGUNA**

	<b>ORDENANZA DE MANZANA</b>	Referencia Catastral	Manzana nº 11231
		Manzana	Parcela
		47	TODAS

**auc** ARQUITECTURA URBANISMO COOPERACIÓN S.L.


Escala Gráfica	Fecha	Escala	Número
0 5 10 15 20 25 30 35m	JULIO - 2005	1/750	04
	Form. Original	Ref. Cad	
	DIN A3	MZ47 Ordenanza.dwg	

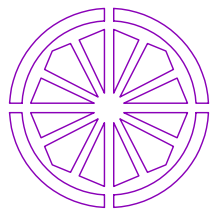

# AYUNTAMIENTO DE SAN CRISTOBAL DE LA LAGUNA

## PLAN ESPECIAL DE PROTECCION DEL CONJUNTO HISTORICO

<b>FICHA DE ORDENANZA DE LA EDIFICACIÓN</b>		IDENTIFICACION PLAN ESPECIAL				
		MANZANA <b>47</b>	PARCELA <b>26</b>			
DIRECCION: CALLE Y NUMERO <b>JUAN DE VERA Nº 37</b>		REFERENCIA CATASTRAL				
PROPIETARIO <b>PÉREZ BARRERA FUENTES MARÍA FLORA</b>		MANZANA <b>11231</b>	PARCELA <b>26</b>			
<b>NUEVA EDIFICACIÓN</b>		FOTO DE FACHADA 				
OCUPACIÓN TOTAL MÁX	<b>LA EXISTENTE</b>					
ALTURAS PERMITIDAS NUEVA EDIFICACIÓN						
NIVEL	ALTURA MÍNIMA			ALTURA MÁXIMA		
m	I	II	III	I	II	III
COMENTARIOS						
<p style="color: red;">Se debe retirar la antena de televisión visible desde la calle</p> <p style="color: red;">Conservación y mantenimiento de las carpinterías existentes.</p>						
PLANO 				E 1/5000		
ZONIFICACIÓN				GRADO DE PROTECCIÓN		
<b>Z. 3 CH</b>				<b>A-1</b>		

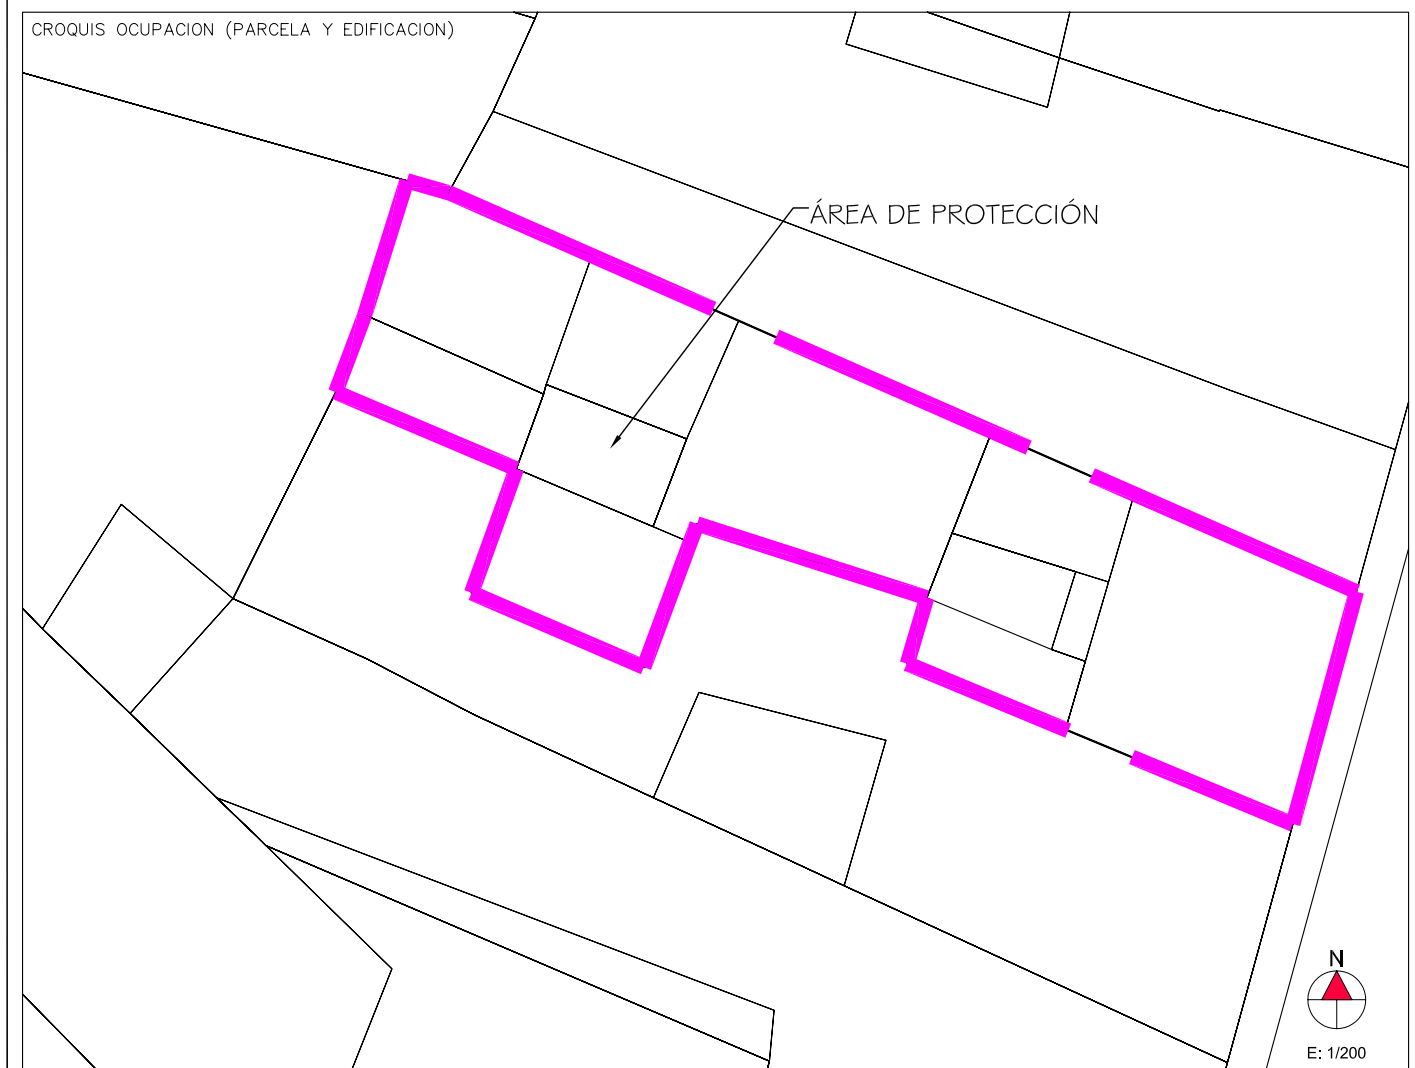

ENCUESTADOR

Formato: DIN A4 Escala: 1/100 Ploteo: 1000=100 Hoja: 1