




Delimitación de Parcelas - Mz 1 | 257 ( Mz48)

- ORDENACIÓN SUSPENDIDA PENDIENTE DE INFORMACIÓN PÚBLICA
- \* EDIFICACIÓN NO CATALOGADA SERÁ DE APLICACIÓN LA ORDENANZA GENERAL. SE PERMITIRÁN:
  - I PLANTAS DE ALTURA.
  - II PLANTAS DE ALTURAS.
  - III PLANTAS DE ALTURAS.
  - IV PLANTAS DE ALTURAS.
- ÁREA DE PROTECCIÓN
- ÁREA LIBRE DE PROTECCIÓN
- ÁREA DE MOVIMIENTO DE BAJA DENSIDAD
- ÁREA LIBRE OBLIGATORIA
- ÁREA DE MOVIMIENTO (I planta)
- ÁREA DE MOVIMIENTO (II planta)
- ÁREA DE MOVIMIENTO (III planta)
- ELEMENTOS A ELIMINAR

Documento de aprobación definitiva Julio 2005


<b>PLAN ESPECIAL DE PROTECCIÓN DEL CASCO HISTÓRICO</b>			
EXCELENTÍSIMO AYUNTAMIENTO DE SAN CRISTÓBAL DE LA LAGUNA			
Plano	ORDENANZA DE MANZANA	Referencia Catastral	Manzana nº 11257
		Manzana	48 Parcela TODAS
ARQUITECTURA URBANISMO COOPERACIÓN S.L.		Fecha	JULIO - 2005
Escala Gráfica		Escala	1/750
0 5 10 15 20 25 30 35m		Form. Original	Ploteo
		DIN A3	1000=750
		Ref. Cad	MZ48 Ordenanza.dwg
			<b>04</b>

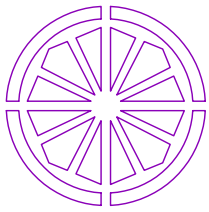

# AYUNTAMIENTO DE SAN CRISTÓBAL DE LA LAGUNA

## PLAN ESPECIAL DE PROTECCIÓN DEL CONJUNTO HISTÓRICO

<b>FICHA DE INFORMACION DE LA EDIFICACION</b>		IDENTIFICACIÓN PLAN ESPECIAL	
		MANZANA <b>48</b>	PARCELA <b>19</b>
DIRECCION: CALLE Y NUMERO <b>CABRERA PINTO, 56</b>		REFERENCIA CATASTRAL	
PROPIETARIO		MANZANA <b>11257</b>	PARCELA <b>19</b>
<b>NUEVA EDIFICACIÓN</b>		PLANO 	
OCUPACIÓN TOTAL MÁX	<b>70%</b>		
ALTURAS PERMITIDAS NUEVA EDIFICACIÓN			
NIVEL	ALTURA MINIMA      ALTURA MÁXIMA		
m	<b>3.00</b> ---    --- <b>3.50</b> ---    ---		
COMENTARIOS <b>Conservación y mantenimiento de las carpinterías existentes.</b>		FOTO DE FACHADA 	
ZONIFICACIÓN		GRADO DE PROTECCIÓN	
<b>Z3 CH</b>		<b>A-1</b>	

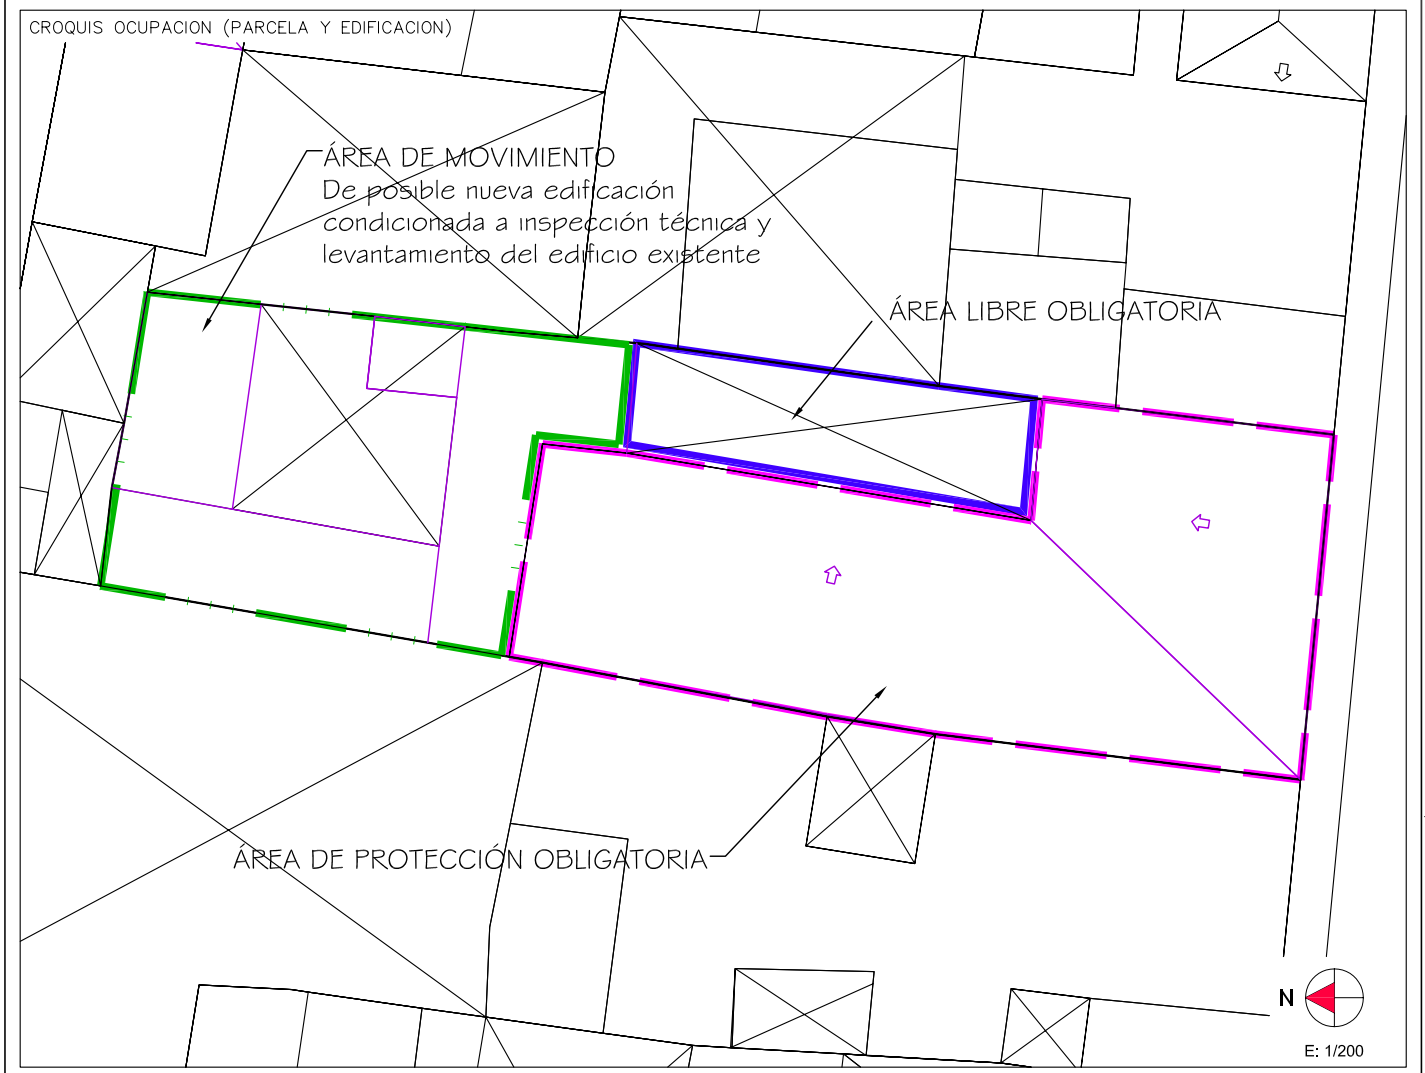

ENCUESTADOR

\*Ministerio de Hacienda: Ficha CU-1 / Catastro de Tenerife 2002

Formato: DIN A4 Escala: 1/100 Ploteo: 1000=100 Hoja: 1