


ÁREA DE MOVIMIENTO
De 2 plantas, para nueva edificación.
ÁREA DE MOVIMIENTO
De 3 plantas.
La tercera planta debe ser concebida
al estilo de un altillo, para solucionar
medianeras.

ÁREA DE MOVIMIENTO
De posible nueva edificación
condicionada a inspección técnica y
levantamiento del edificio existente.

ÁREA DE MOVIMIENTO
De 3 plantas.

ÁREA DE MOVIMIENTO DE BAJA DENSIDAD
Se permite una área de ocupación del 20% de este sector con
construcciones tipo pabellón de 5 x 5m máximo de superficie
con una separación de 5 m entre ellos, y 3m de altura de suelo
a cubierta terminada. Pueden adosarse a linderos.

ÁREA DE MOVIMIENTO DE BAJA DENSIDAD
Se permite una área de ocupación del 20%
de este sector con construcciones tipo
pabellón de 5 x 5m máximo de superficie
con una separación de 5 m entre ellos, y 3m de
altura de suelo a cubierta terminada. Pueden
adosarse a linderos.

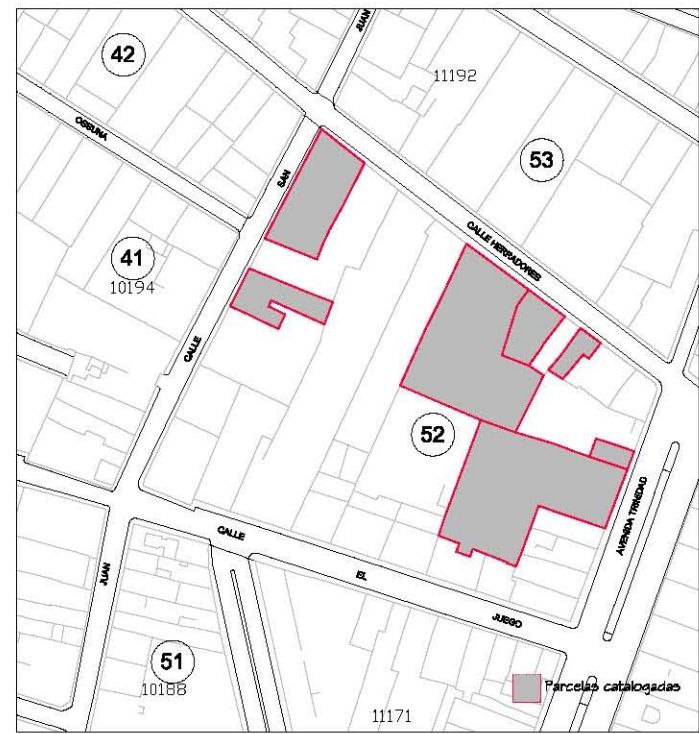

Delimitación de Parcelas - Mz 11181 (Mz52)

• EDIFICACIÓN NO CATALOGADA SERÁ
DE APLICACIÓN LA ORDENANZA
GENERAL. SE PERMITIRÁN:
I PLANTA DE ALTURA.
II PLANTAS DE ALTURAS.
III PLANTAS DE ALTURAS.
IV PLANTAS DE ALTURAS.

- ÁREA DE PROTECCIÓN
- ÁREA LIBRE DE PROTECCIÓN
- ÁREA DE MOVIMIENTO DE BAJA DENSIDAD
- ÁREA LIBRE OBLIGATORIA
- ÁREA DE MOVIMIENTO (I planta)
- ÁREA DE MOVIMIENTO (II planta)
- ÁREA DE MOVIMIENTO (III planta)
- ELEMENTOS A ELIMINAR

Documento de aprobación definitiva Julio 2005

PLAN ESPECIAL DE PROTECCIÓN DEL CONJUNTO HISTÓRICO

	EXCELENTÍSIMO AYUNTAMIENTO DE SAN CRISTÓBAL DE LA LAGUNA	
	Plano ORDENANZA DE MANZANA	Referencia Catastral Manzana n° 11181 Parcela 52 TODAS

auc ARQUITECTURA URBANISMO COOPERACIÓN S.L.

Fecha JULIO - 2005	Escala 1/750	Número 04
Form. Original DIN A3	Ploteo 1000-750	Ref. Cad MZ52 Ordenanza.dwg




AYUNTAMIENTO DE SAN CRISTÓBAL DE LA LAGUNA

PLAN ESPECIAL DE PROTECCIÓN DEL CONJUNTO HISTÓRICO

FICHA DE ORDENANZA DE LA EDIFICACIÓN			IDENTIFICACIÓN PLAN ESPECIAL																							
			MANZANA	52	PARCELA	10																				
DIRECCION: CALLE Y NUMERO <b style="color: red;">HERRADORES, 39			REFERENCIA CATASTRAL																							
PROPIETARIO <b style="color: red;">JOSE TABARES GARCÍA			MANZANA	11181	PARCELA	10																				
NUEVA EDIFICACIÓN			<div style="display: flex; justify-content: space-around;"> <div style="width: 45%;"> <p style="text-align: center;">PLANO DE SITUACION</p> <p style="text-align: right; font-size: small;">E 1/5000</p> </div> <div style="width: 45%;"> <p style="text-align: center;">FOTO DE FACHADA</p> </div> </div>																							
OCUPACIÓN TOTAL MÁX					<div style="display: flex; justify-content: space-around;"> <div style="width: 45%;"> <p style="text-align: center;">ZONIFICACIÓN</p> <p style="text-align: center; color: red;">Z. 1 CH</p> </div> <div style="width: 45%;"> <p style="text-align: center;">GRADO DE PROTECCIÓN</p> <p style="text-align: center; color: red;">A-1</p> </div> </div>																					
LA EXISTENTE																										
ALTURAS PERMITIDAS NUEVA EDIFICACIÓN																										
<table border="1" style="width: 100%; border-collapse: collapse; font-size: x-small;"> <thead> <tr> <th rowspan="2">NIVEL</th> <th colspan="3">ALTURA MINIMA</th> <th colspan="3">ALTURA MÁXIMA</th> </tr> <tr> <th>I</th> <th>II</th> <th>III</th> <th>I</th> <th>II</th> <th>III</th> </tr> </thead> <tbody> <tr> <td>m</td> <td style="text-align: center;">---</td> <td style="text-align: center;">---</td> <td style="text-align: center;">---</td> <td style="text-align: center;">---</td> <td style="text-align: center;">---</td> <td style="text-align: center;">---</td> </tr> </tbody> </table>							NIVEL	ALTURA MINIMA			ALTURA MÁXIMA			I	II	III	I	II	III	m	---	---	---	---	---	---
NIVEL	ALTURA MINIMA							ALTURA MÁXIMA																		
	I	II	III	I			II	III																		
m	---	---	---	---	---	---																				
COMENTARIOS																										
<p>Adecuar los rótulos comerciales de la fachada a la normativa.</p> <p>Conservación y mantenimiento de las carpinterías existentes.</p>																										

CROQUIS OCUPACION (PARCELA Y EDIFICACION)*

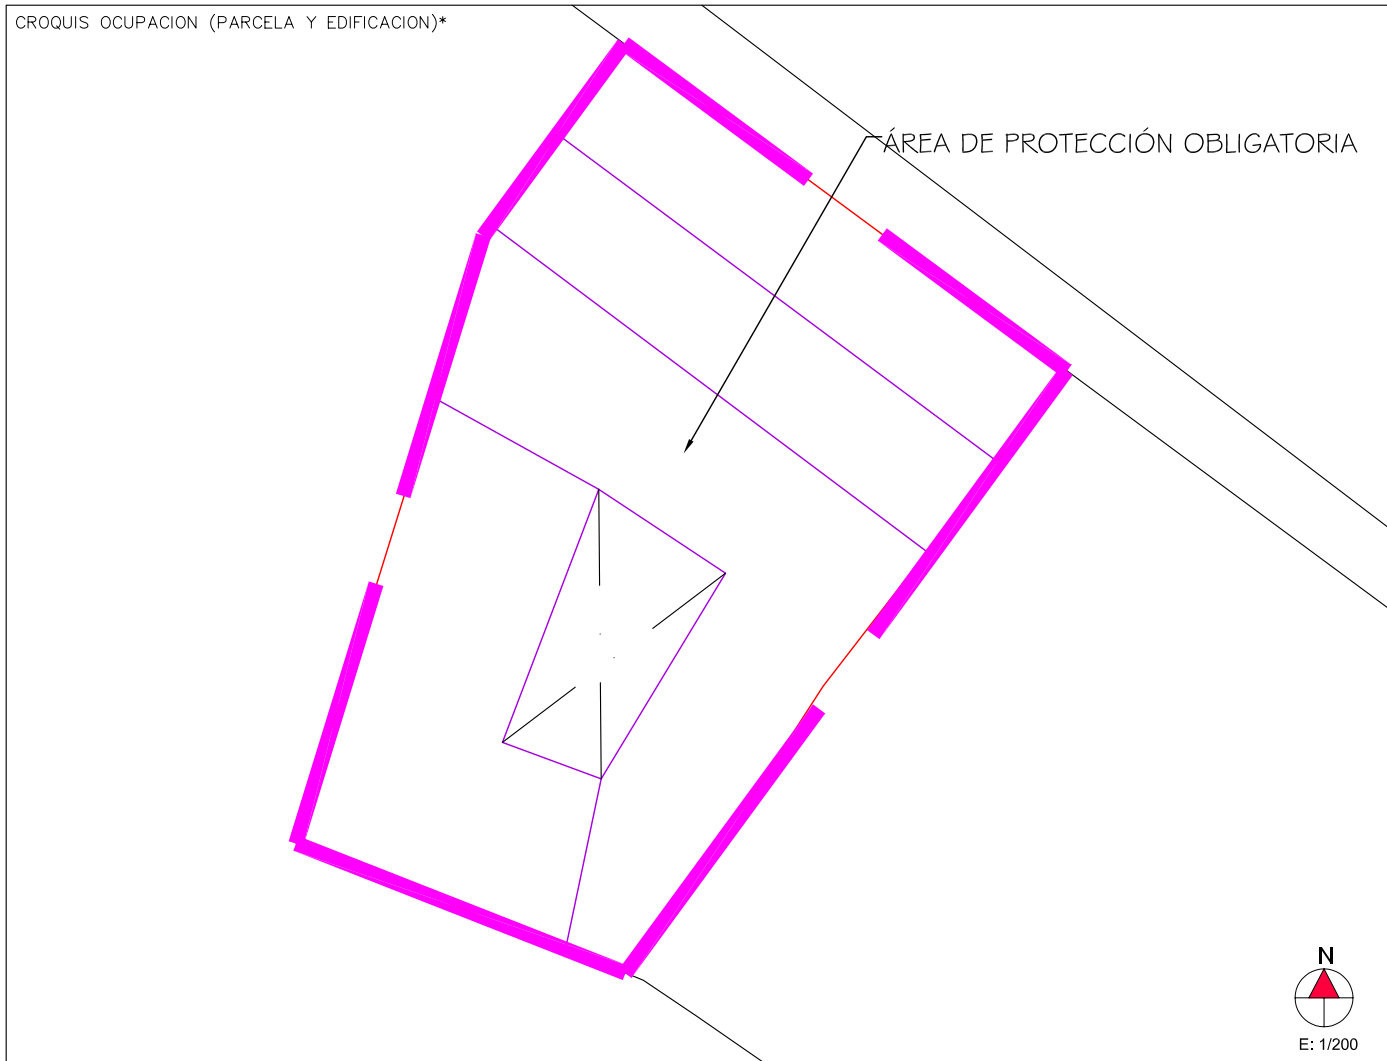

ENCUESTADOR

*Ministerio de Hacienda: Ficha CU-1 / Catastro de Tenerife 2002

Formato: DIN A4 Escala: 1/100 Ploteo: 1000=100 Hoja: 1