



Delimitación de Parcelas - Mz 11192 (Mz53)

- EDIFICACIÓN NO CATALOGADA SERÁ DE APLICACIÓN LA ORDENANZA GENERAL. SE PERMITIRÁN:
 - I PLANTA DE ALTURA.
 - II PLANTAS DE ALTURAS.
 - III PLANTAS DE ALTURAS.
 - IV PLANTAS DE ALTURAS.

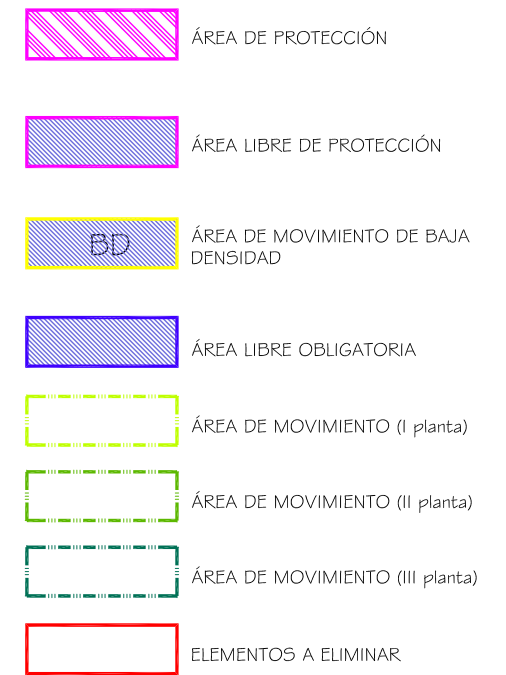

Documento de aprobación definitiva Julio 2005

PLAN ESPECIAL DE PROTECCIÓN DEL CONJUNTO HISTÓRICO			
EXCELENTÍSIMO AYUNTAMIENTO DE SAN CRISTÓBAL DE LA LAGUNA			
Plano ORDENANZA DE MANZANA		Referencia Catastral Manzana nº 11192	
		Manzana 53	Parcela TODAS
auc		ARQUITECTURA URBANISMO COOPERACIÓN S.L.	
Escala Gráfica 0 5 10 15 20 25 30 35m	Fecha JULIO - 2005	Escala 1/750	Número 04
Form. Original DIN A3	Ploteo 1000=750	Ref. Cad MZ53 Ordenanza.dwg	

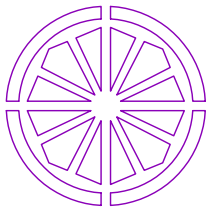

AYUNTAMIENTO DE SAN CRISTÓBAL DE LA LAGUNA

PLAN ESPECIAL DE PROTECCIÓN DEL CONJUNTO HISTÓRICO

FICHA DE ORDENANZA DE LA EDIFICACIÓN		IDENTIFICACIÓN PLAN ESPECIAL			
		MANZANA 53	PARCELA 03		
DIRECCION: CALLE Y NUMERO SAN JUAN, 1 y 3 c/v CARRERA, 31		REFERENCIA CATASTRAL			
PROPIETARIO MARÍA ARGELIA MARTÍN SANTAELLA		MANZANA 11192	PARCELA 03		
NUEVA EDIFICACIÓN		<div style="display: flex; justify-content: space-between;"> <div style="width: 45%;"> <p style="text-align: center;">PLANO DE SITUACION</p> </div> <div style="width: 45%;"> <p style="text-align: center;">FOTO DE FACHADA</p> </div> </div>			
OCUPACIÓN TOTAL MÁX	LA EXISTENTE				
ALTURAS PERMITIDAS NUEVA EDIFICACIÓN					
NIVEL	ALTURA MINIMA			ALTURA MÁXIMA	
m	I II III			I II III	
COMENTARIOS		GRADO DE PROTECCIÓN			
Conservación y mantenimiento de las carpinterías existentes.		ZONIFICACIÓN			
		A-1			
		Z. 1 CH			

CROQUIS OCUPACION (PARCELA Y EDIFICACION)*

