




Delimitación de Parcelas - Mz 12217 (Mz56)


- ORDENACIÓN SUSPENDIDA PENDIENTE DE INFORMACIÓN PÚBLICA
- * EDIFICACIÓN NO CATALOGADA SERÁ DE APLICACIÓN LA ORDENANZA GENERAL. SE PERMITIRÁN:
 - I PLANTAS DE ALTURAS.
 - II PLANTAS DE ALTURAS.
 - III PLANTAS DE ALTURAS.
 - IV PLANTAS DE ALTURAS.

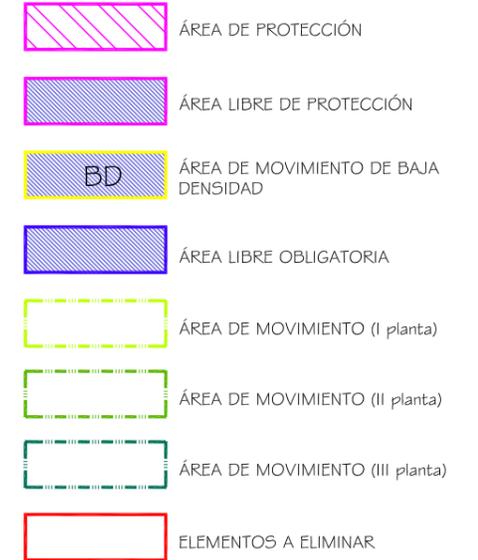

Documento de aprobación definitiva Julio 2005

PLAN ESPECIAL DE PROTECCIÓN DEL CONJUNTO HISTÓRICO			
EXCELENTÍSIMO AYUNTAMIENTO DE SAN CRISTÓBAL DE LA LAGUNA			
Plano	ORDENANZA DE MANZANA	Referencia Catastral	Manzana nº 12217
		Manzana	Parcela
		56	TODAS
ARQUITECTURA URBANISMO COOPERACIÓN S.L.			
Escala Gráfica	Fecha	Escala	Número
0 5 10 15 20 25 30 35m	JULIO - 2005	1/750	04
Form. Original	Ploteo	Ref. Cad	Número
DIN A3	1000=750	MZ56 Ordenanza.dwg	04

Ordenación suspendida pendiente de información pública

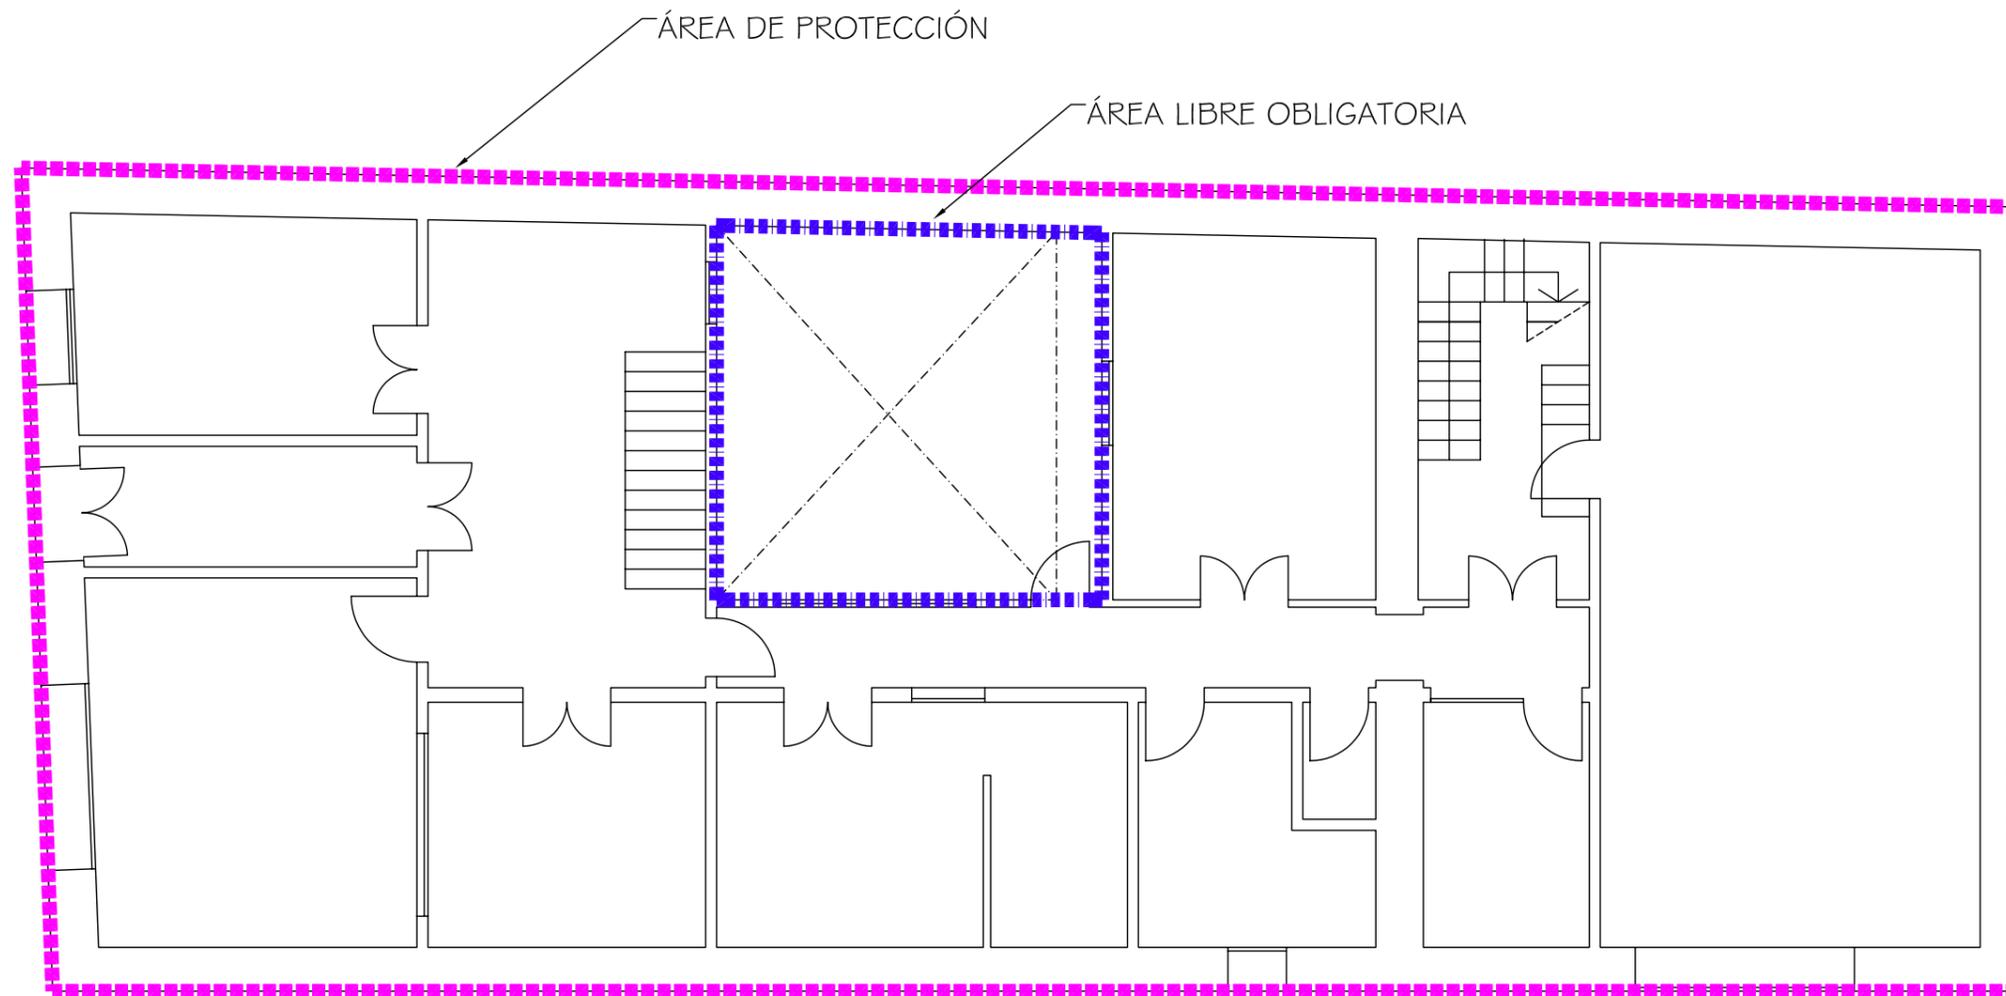

Documento de aprobación definitiva Julio 2005

PLAN ESPECIAL DE PROTECCIÓN DEL CONJUNTO HISTÓRICO			
EXCELENTÍSIMO AYUNTAMIENTO DE SAN CRISTÓBAL DE LA LAGUNA			
Plano	PLANTA BAJA	Situación	Calle San Agustín nº 25
		Manzana	56 Parcela 12
auc ARQUITECTURA URBANISMO COOPERACIÓN S.L.			
Escala Gráfica	Fecha	Escala	Número
0 0,5 1 1,5 2 2,5 3 3,5 4 4,5 5m	JULIO - 2005	1/100	01
Form. Original DIN A3	Ploteo 1000=100	Ref.Cad 01-MZ56P12 PLANTA BAJA.dwg	

MZ CATASTRAL 12217 MZ 56

Manzana	56	
Parcela	12	
Dirección		San Agustín, nº 25
Referencia catastral		12217--12
Protección anterior		AMB 2
Protección propuesta		AMBIENTAL 1
Elementos protegidos	SI	Todo el inmueble.
Plantas elementos protegidos	2	
Visitada	SI	
Remontas permitidas	NO	
Elementos a eliminar	...	
Elementos a recuperar	...	
Segregación permitida	NO	
Nueva edificación permitida	NO	
Plantas de la nueva edificación	0	
Patio	SI	Conservar los existentes.
Consideraciones sobre usos		Z2 CH.
% Ocupación de suelo permitido		La existente.
Fachada		Conservación íntegra de volúmenes, texturas, carpinterías y acabados.