



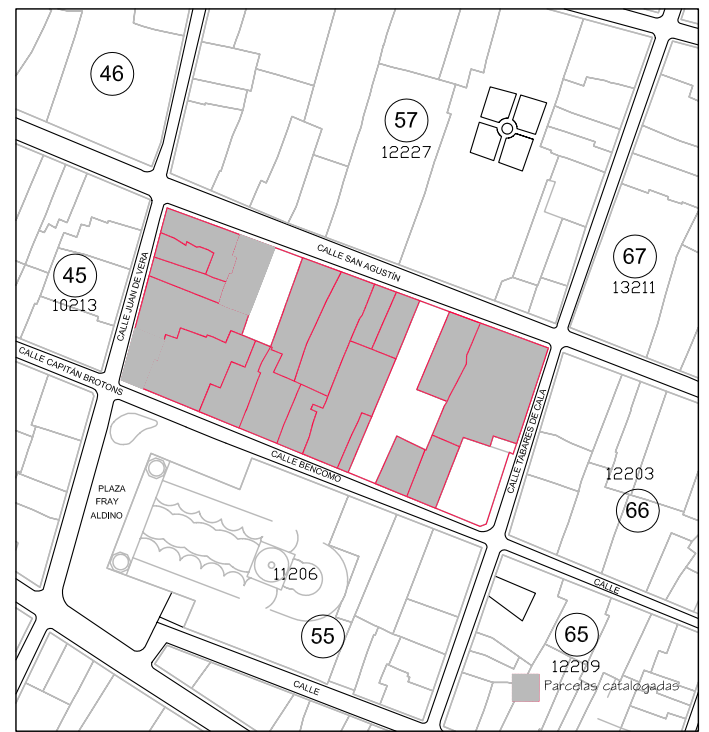


Delimitación de Parcelas - Mz 12217 (Mz56)

- ORDENACIÓN SUSPENDIDA PENDIENTE DE INFORMACIÓN PÚBLICA
- * EDIFICACIÓN NO CATALOGADA SERÁ DE APLICACIÓN LA ORDENANZA GENERAL. SE PERMITIRÁN:
 - I PLANTA DE ALTURA.
 - II PLANTAS DE ALTURAS.
 - III PLANTAS DE ALTURAS.
 - IV PLANTAS DE ALTURAS.

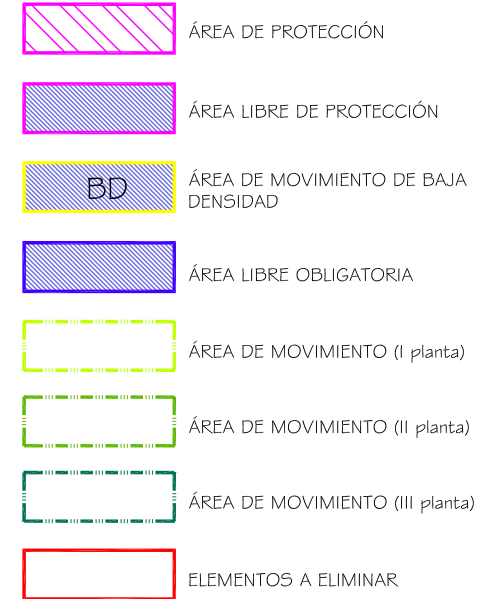

Documento de aprobación definitiva Julio 2005

PLAN ESPECIAL DE PROTECCIÓN DEL CONJUNTO HISTÓRICO			
EXCELENTÍSIMO AYUNTAMIENTO DE SAN CRISTÓBAL DE LA LAGUNA			
Plano		Referencia Catastral	
ORDENANZA DE MANZANA		Manzana nº 12217	
		Manzana	Parcela
		56	TODAS
ARQUITECTURA URBANISMO COOPERACIÓN S.L.			
Escala Gráfica		Fecha	Número
0 5 10 15 20 25 30 35m		JULIO - 2005	1/750
		Form. Original	Ref. Cad
		DIN A3	MZ56 Ordenanza.dwg
			04

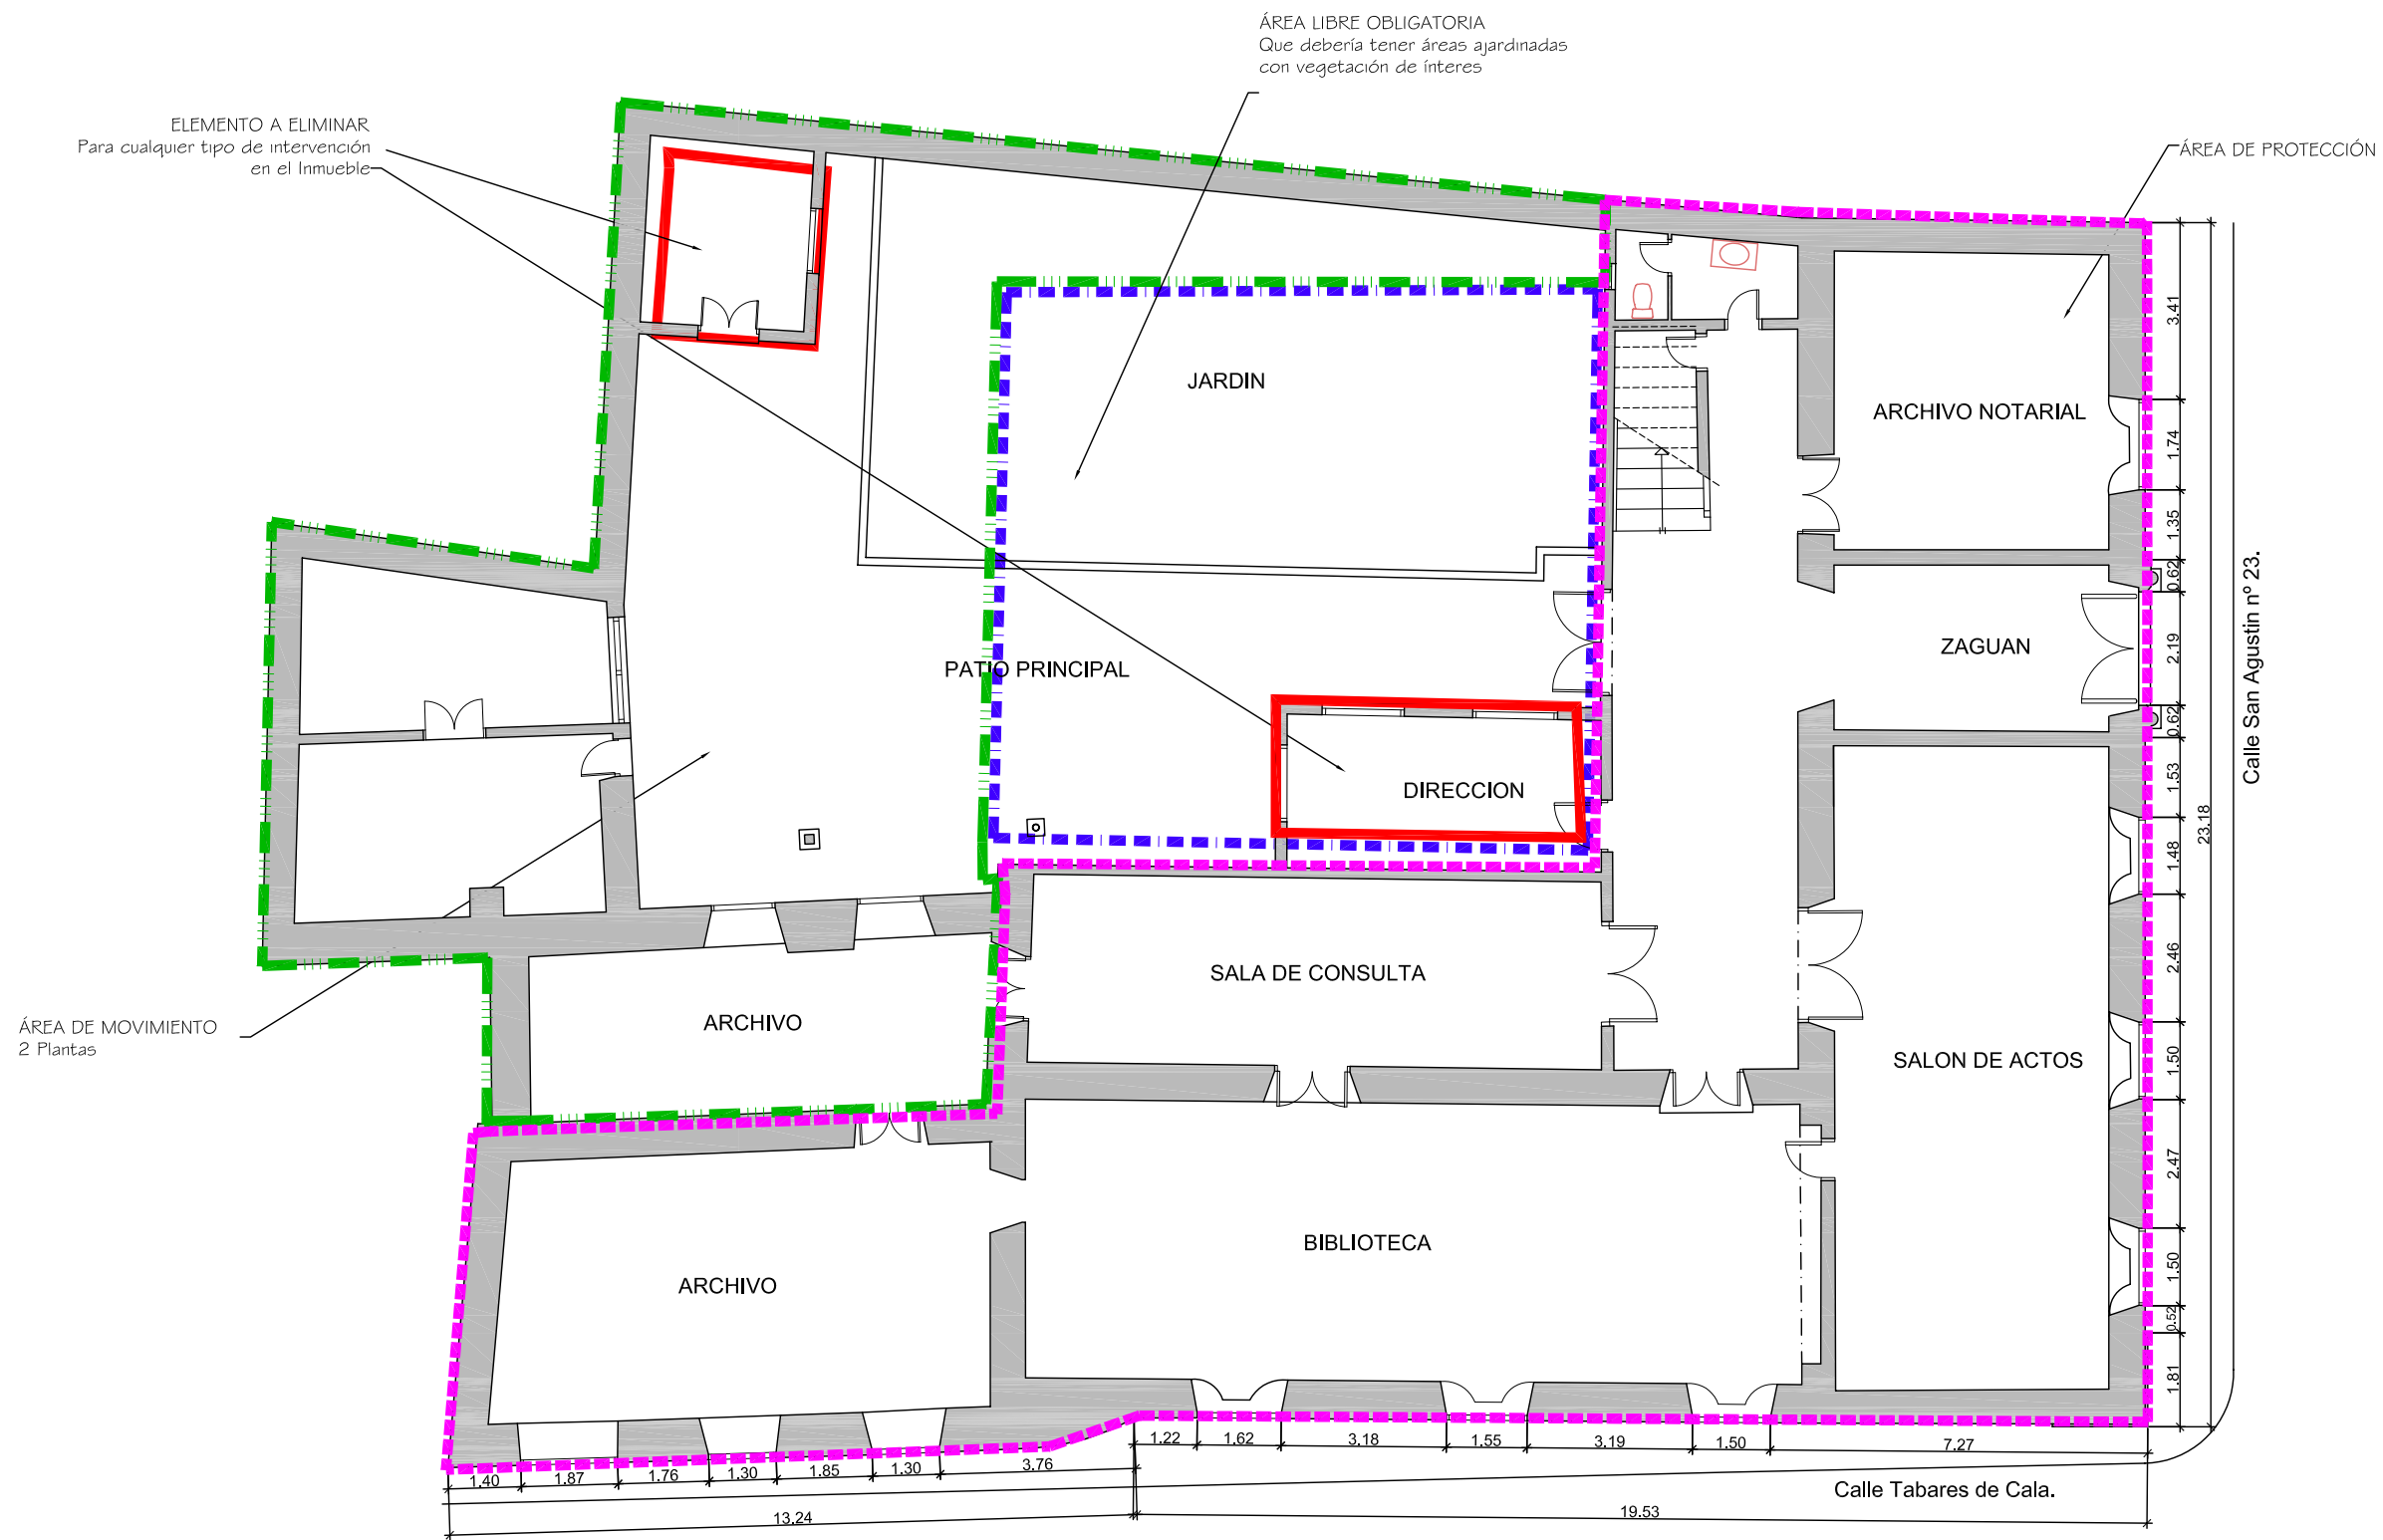

Documento de aprobación definitiva Julio 2005

**PLAN ESPECIAL
DE PROTECCIÓN DEL CONJUNTO HISTÓRICO**



EXCELENTÍSIMO AYUNTAMIENTO DE
SAN CRISTÓBAL DE LA LAGUNA

Plano

ORDENANZA

Situación

Calle San Agustín nº 23, esquina calle Tabares de Cala

Manzana

56


Parcela

13



ARQUITECTURA URBANISMO COOPERACIÓN S.L.

Escala Gráfica

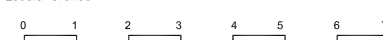

Fecha

JULIO-2005

Escala

1/150

Número

06

Form. Original

DIN A3

Ploteo

1000=150

Ref.Cad

06-MZ56P13
Ordenanza.dwg

Ordenación suspendida pendiente de información pública

MZ CATASTRAL 12217 MZ 56

Manzana	56	
Parcela	13	
Dirección		San Agustín, nº 23, esq. Tabares de Cala
Referencia catastral		12217-13
Protección anterior		EST 2
Protección propuesta		Integral 2
Elementos protegidos		Lo demarcado en color magenta.
Plantas elementos protegidos	2	
Visitada	SI	
Remontas permitidas	NO	
Elementos a eliminar	SI	Volúmenes que invaden el patio.
Elementos a recuperar	--	Recuperación y restauración general del inmueble.
Segregación permitida	NO	
Nueva edificación permitida	SI	En el Área de movimiento respectiva.
Plantas de la nueva edificación	2	
Patio		Reestructuración.
Condiciones de Usos		Dotacional.
% Ocupación de suelo permitido		La resultante de aplicar la ordenanza gráfica.
Fachada		Conservación de volúmenes texturas huecos , carpinterías y acabados.