

Delimitación de Parcelas - Mz 12227 (Mz57)

- * EDIFICACIÓN NO CATALOGADA SERÁ DE APLICACIÓN LA ORDENANZA GENERAL. SE PERMITIRÁN:
- I PLANTA DE ALTURA.
 - II PLANTAS DE ALTUAS.
 - III PLANTAS DE ALTURAS.
 - IV PLANTAS DE ALTURAS.

- ÁREA LIBRE DE PROTECCIÓN
- ÁREA DE MOVIMIENTO DE BAJA DENSIDAD
- ÁREA LIBRE OBLIGATORIA
- ÁREA DE MOVIMIENTO (I planta)
- ÁREA DE MOVIMIENTO (II planta)
- ÁREA DE MOVIMIENTO (III planta)
- ELEMENTOS A ELIMINAR

Documento de aprobación definitiva Julio 2005


PLAN ESPECIAL DE PROTECCIÓN DEL CONJUNTO HISTÓRICO

EXCELENTÍSIMO AYUNTAMIENTO DE SAN CRISTÓBAL DE LA LAGUNA


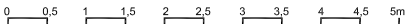
Plano	ORDENANZA DE MANZANA			Referencia Catastral	Manzana nº 12227	
				Manzana	57	Parcela TODAS

auc ARQUITECTURA URBANISMO COOPERACIÓN S.L.

Escala Gráfica		Fecha	JULIO - 2005	Escala	1/750	Número	04
0 5 10 15 20 25 30 35m		Form. Original	DIN A3	Ploteo	1000-750	Ref. Cad	MZ57 Ordenanza.dwg

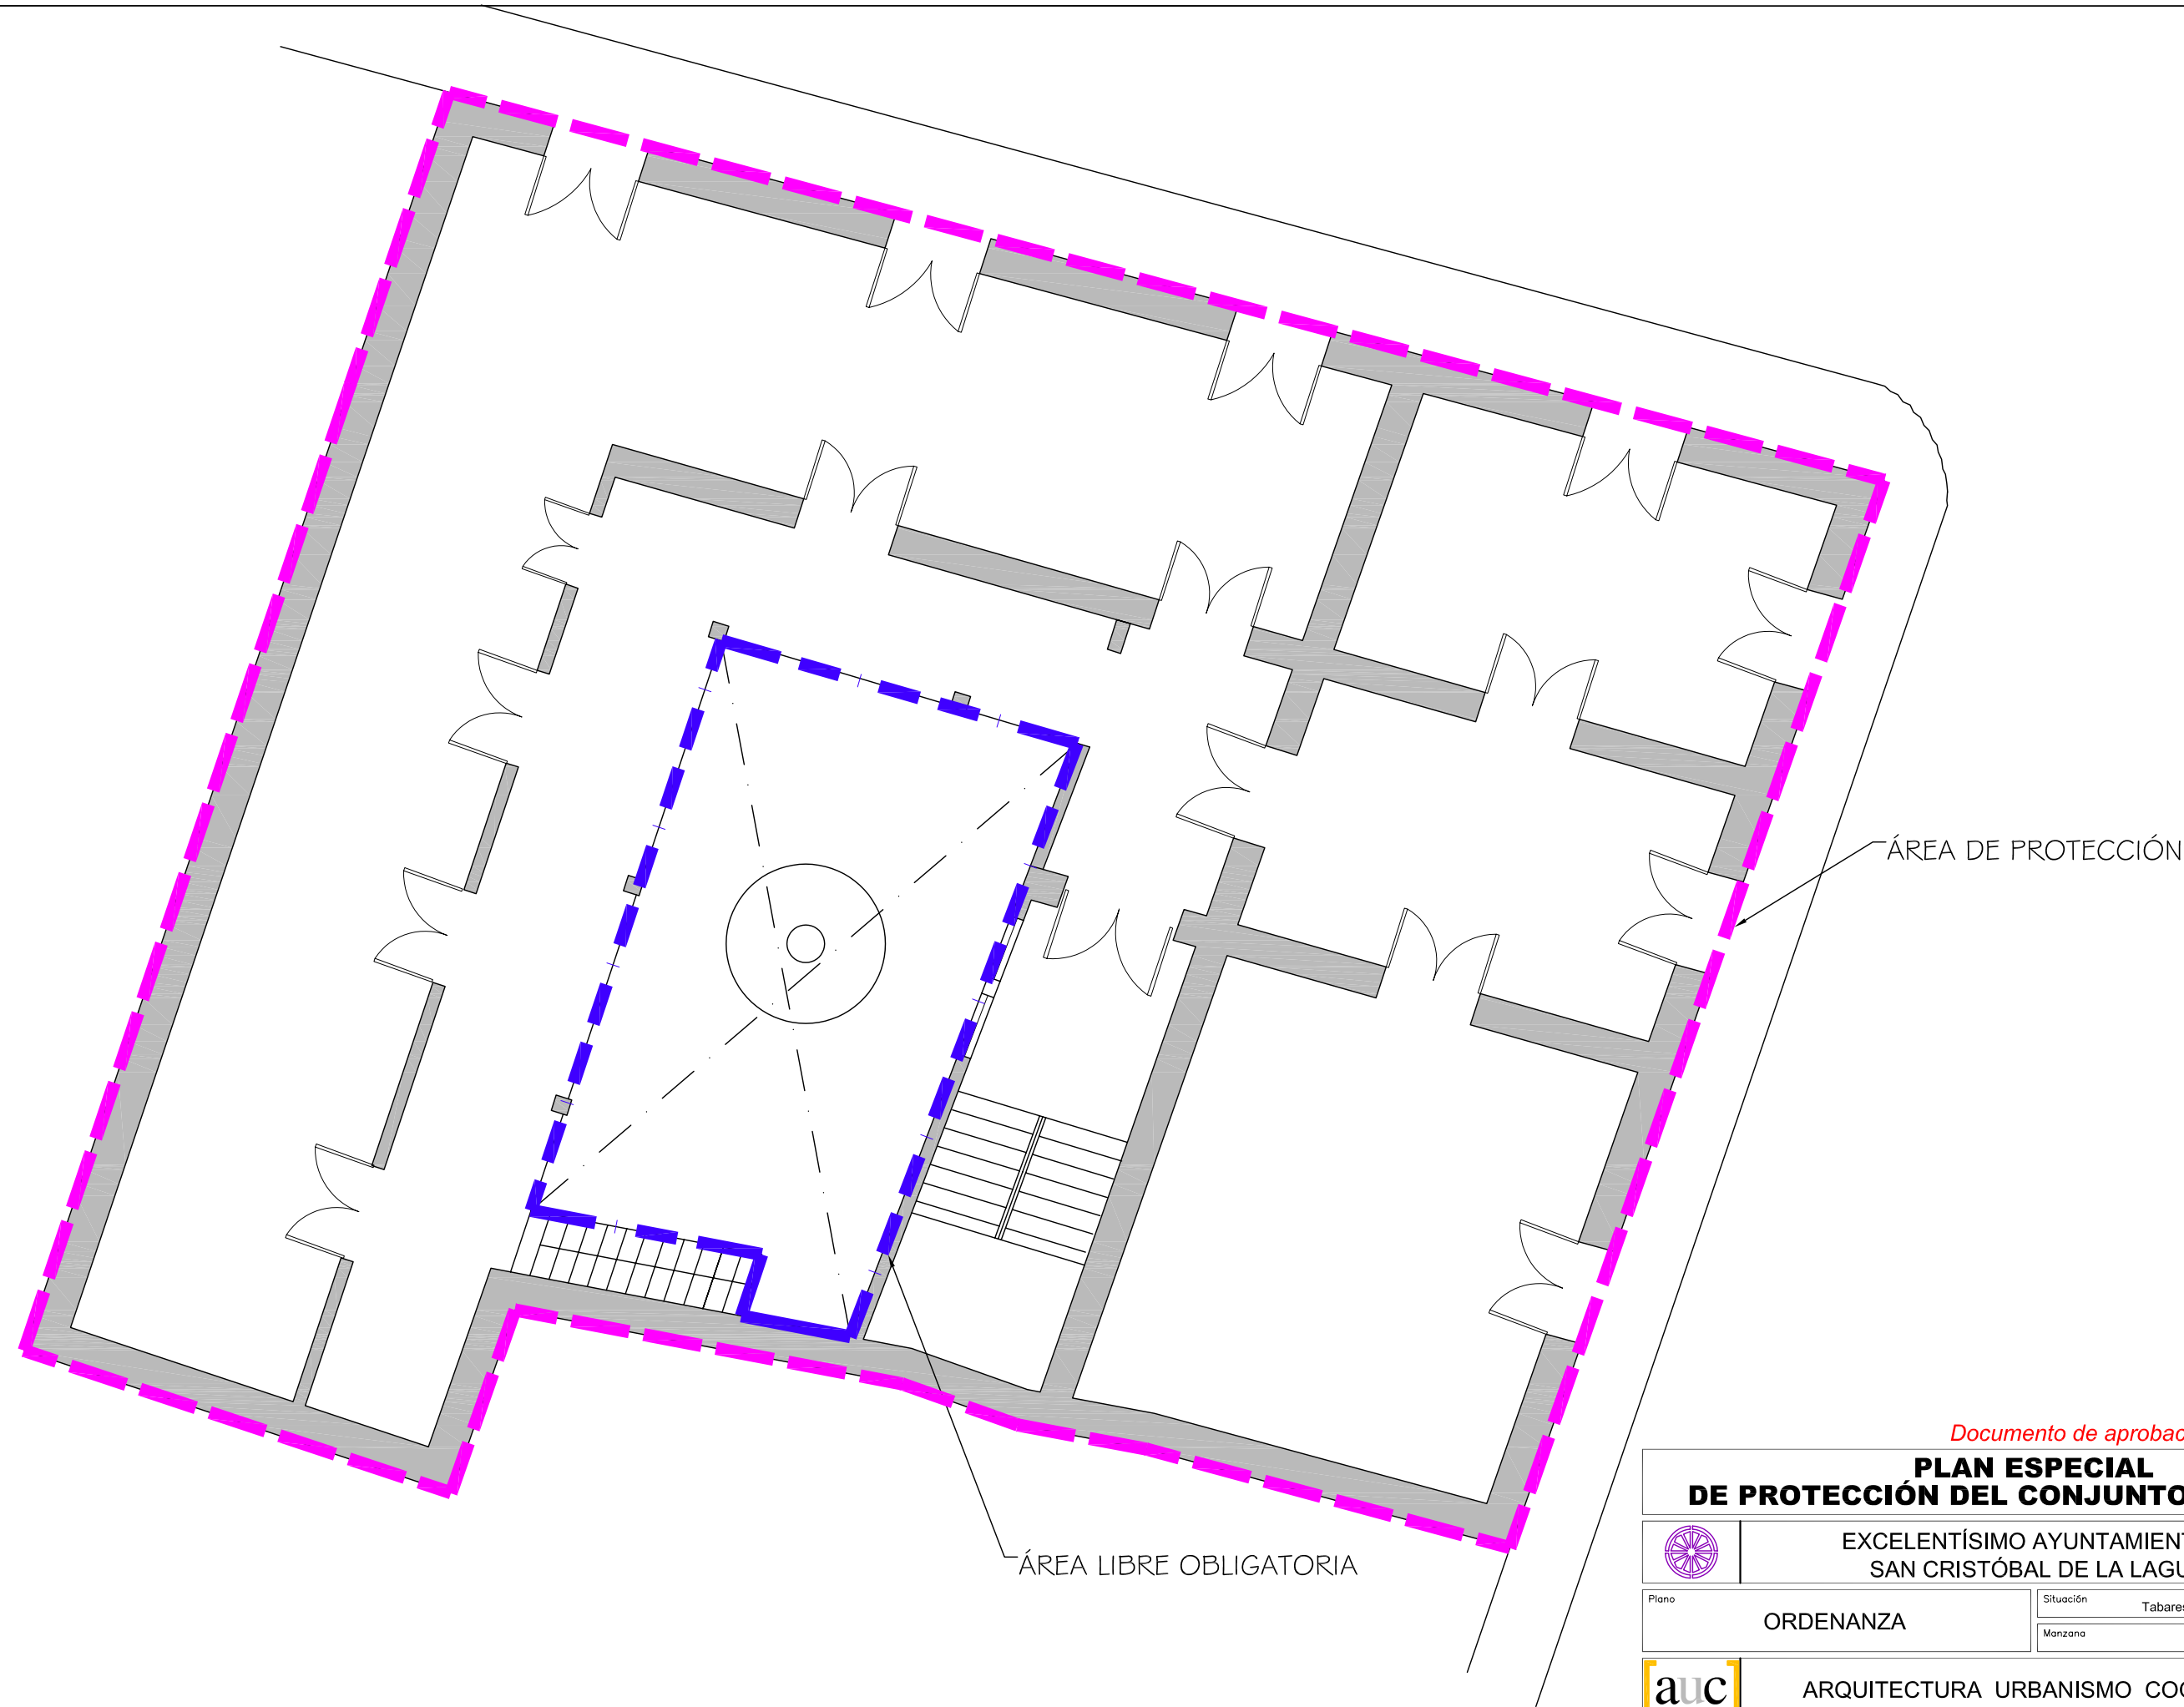

Documento de aprobación definitiva Julio 2005

PLAN ESPECIAL DE PROTECCIÓN DEL CONJUNTO HISTÓRICO			
 EXCELENTÍSIMO AYUNTAMIENTO DE SAN CRISTÓBAL DE LA LAGUNA			
Plano		Situación	
ORDENANZA		Tabares de Cala nº 33 con Calle Anchieta nº 15	
		Manzana	Parcela
		57	09
 ARQUITECTURA URBANISMO COOPERACIÓN S.L.			
Escala Gráfica		Fecha	Escala
		JULIO - 2005	1/100
Form. Original		Ploteo	Ref.Cad
DIN A3		1000=100	06-MZ57P09 ORDENANZA.dwg
			Número
			06

MZ CATASTRAL 12227 MZ 57

Manzana	57	
Parcela	9	
Dirección		Tabares de Cala nº 33, esq. Calle Anchieta nº 15
Número catastral		12227--09
Protección anterior		Estructural 2
Protección propuesta		AMBIENTAL 1
Elementos protegidos		Todo lo que se encuentre dentro de la línea de color magenta, fachadas, escalera, cubierta inclinada, crujías, etc.
Plantas elementos protegidos	2	
Visitada	SI	
Remontas permitidas	NO	
Elementos a eliminar	--	
Elementos a recuperar	--	
Segregación permitida	NO	
Nueva edificación permitida	NO	
Plantas de la nueva edificación	0	
Patio	SI	Conservación del existente.
Condiciones de Usos		Z3CH
% ocupación de suelo permitido		El existente.
Fachada		Se protegen volúmenes, texturas, huecos, carpinterías y acabados.