


* EDIFICACIÓN NO CATALOGADA SERÁ DE APLICACIÓN LA ORDENANZA GENERAL. SE PERMITIRÁN:
 I PLANTAS DE ALTURAS.
 II PLANTAS DE ALTURAS.
 III PLANTAS DE ALTURAS.
 IV PLANTAS DE ALTURAS.

	ÁREA DE PRTECCIÓN		ÁREA LIBRE OBLIGATORIA
	ÁREA LIBRE DE PRTECCIÓN		ÁREA DE MOVIMIENTO (I planta)
	ÁREA DE MOVIMIENTO DE BAJA DENSIDAD		ÁREA DE MOVIMIENTO (II planta)
			ELEMENTOS A ELIMINAR

Documento de aprobación definitiva Julio 2005

PLAN ESPECIAL DE PROTECCIÓN DEL CONJUNTO HISTÓRICO			
EXCELENTÍSIMO AYUNTAMIENTO DE SAN CRISTÓBAL DE LA LAGUNA			
Plano	Referencia catastral: Manzana nº 12222		
ORDENANZA DE MANZANA	Manzana	58	Parcela TODAS
auc ARQUITECTURA URBANISMO COOPERACIÓN S.L.			
Escala Gráfica	Fecha	Escala	Número
0 2,5 5 7,5 10 12,5 15 17,5 20 22,5 25m	JULIO - 2005	1/500	01
Form. Original DIN A3	Ploteo 1000=500	Ref.Cad MZ58 Ordenacion.dwg	


Delimitación de Parcelas - Mz 12222 (Mz 58)

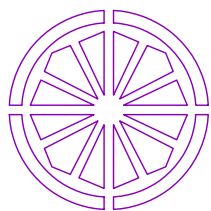

AYUNTAMIENTO DE SAN CRISTÓBAL DE LA LAGUNA

PLAN ESPECIAL DE PROTECCIÓN DEL CONJUNTO HISTÓRICO

FICHA DE ORDENANZA DE LA EDIFICACIÓN		IDENTIFICACIÓN PLAN ESPECIAL			
		MANZANA 58	PARCELA 11		
DIRECCION: CALLE Y NUMERO SANTIAGO CUADRADO 1, ESQ. TABARES DE CALA 45		REFERENCIA CATASTRAL			
PROPIETARIO		MANZANA 12222	PARCELA 11		
NUEVA EDIFICACIÓN		<div style="display: flex; justify-content: space-between;"> <div style="width: 45%;"> <p style="text-align: center;">PLANO DE SITUACION</p> <p style="text-align: right; font-size: small;">E 1/5000</p> </div> <div style="width: 45%;"> <p style="text-align: center;">FOTO DE FACHADA</p> </div> </div>			
OCUPACIÓN TOTAL MÁX	LA EXISTENTE				
ALTURAS PERMITIDAS NUEVA EDIFICACIÓN					
NIVEL	ALTURA MINIMA			ALTURA MÁXIMA	
m	I II III			I II III	I II III
COMENTARIOS		<p style="color: red; font-weight: bold;">Parece una edificación trasformada en su interior a la que sólo le queda la fachada original ,también trasformada. Debe verificarse el valor de su arquitectura interior mediante la inspección. Conservación y mantenimiento de las carpinterías existentes.</p>			
ZONIFICACIÓN				GRADO DE PROTECCIÓN	
Z3 CH				A-1	

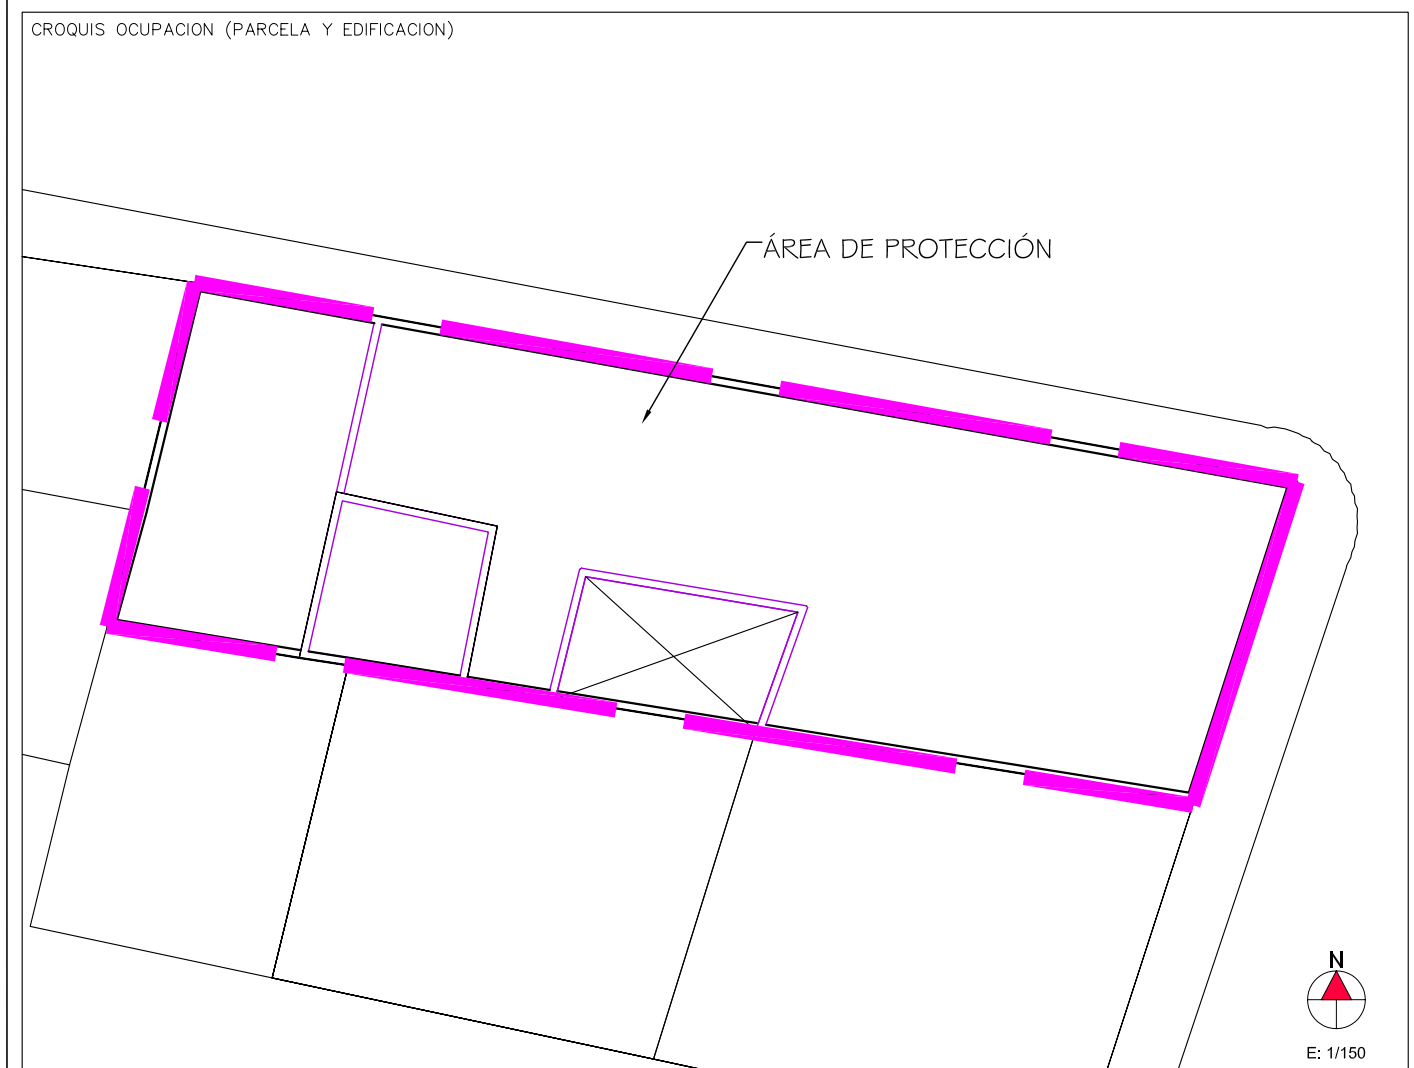

ENCUESTADOR