


* EDIFICACIÓN NO CATALOGADA SERÁ DE APLICACIÓN LA ORDENANZA GENERAL. SE PERMITIRÁN:
 I PLANTAS DE ALTURAS.
 II PLANTAS DE ALTURAS.
 III PLANTAS DE ALTURAS.
 IV PLANTAS DE ALTURAS.

	ÁREA DE PRTECCIÓN		ÁREA LIBRE OBLIGATORIA
	ÁREA LIBRE DE PRTECCIÓN		ÁREA DE MOVIMIENTO (I planta)
	ÁREA DE MOVIMIENTO DE BAJA DENSIDAD		ÁREA DE MOVIMIENTO (II planta)
			ELEMENTOS A ELIMINAR

Documento de aprobación definitiva Julio 2005

PLAN ESPECIAL DE PROTECCIÓN DEL CONJUNTO HISTÓRICO			
EXCELENTÍSIMO AYUNTAMIENTO DE SAN CRISTÓBAL DE LA LAGUNA			
Plano	Referencia catastral: Manzana nº 12222		
ORDENANZA DE MANZANA	Manzana	58	Parcela TODAS
auc ARQUITECTURA URBANISMO COOPERACIÓN S.L.			
Escala Gráfica	Fecha	Escala	Número
0 2,5 5 7,5 10 12,5 15 17,5 20 22,5 25m	JULIO - 2005	1/500	01
Form. Original DIN A3	Ploteo 1000=500	Ref.Cad MZ58 Ordenacion.dwg	

Delimitación de Parcelas - Mz 12222 (Mz 58)

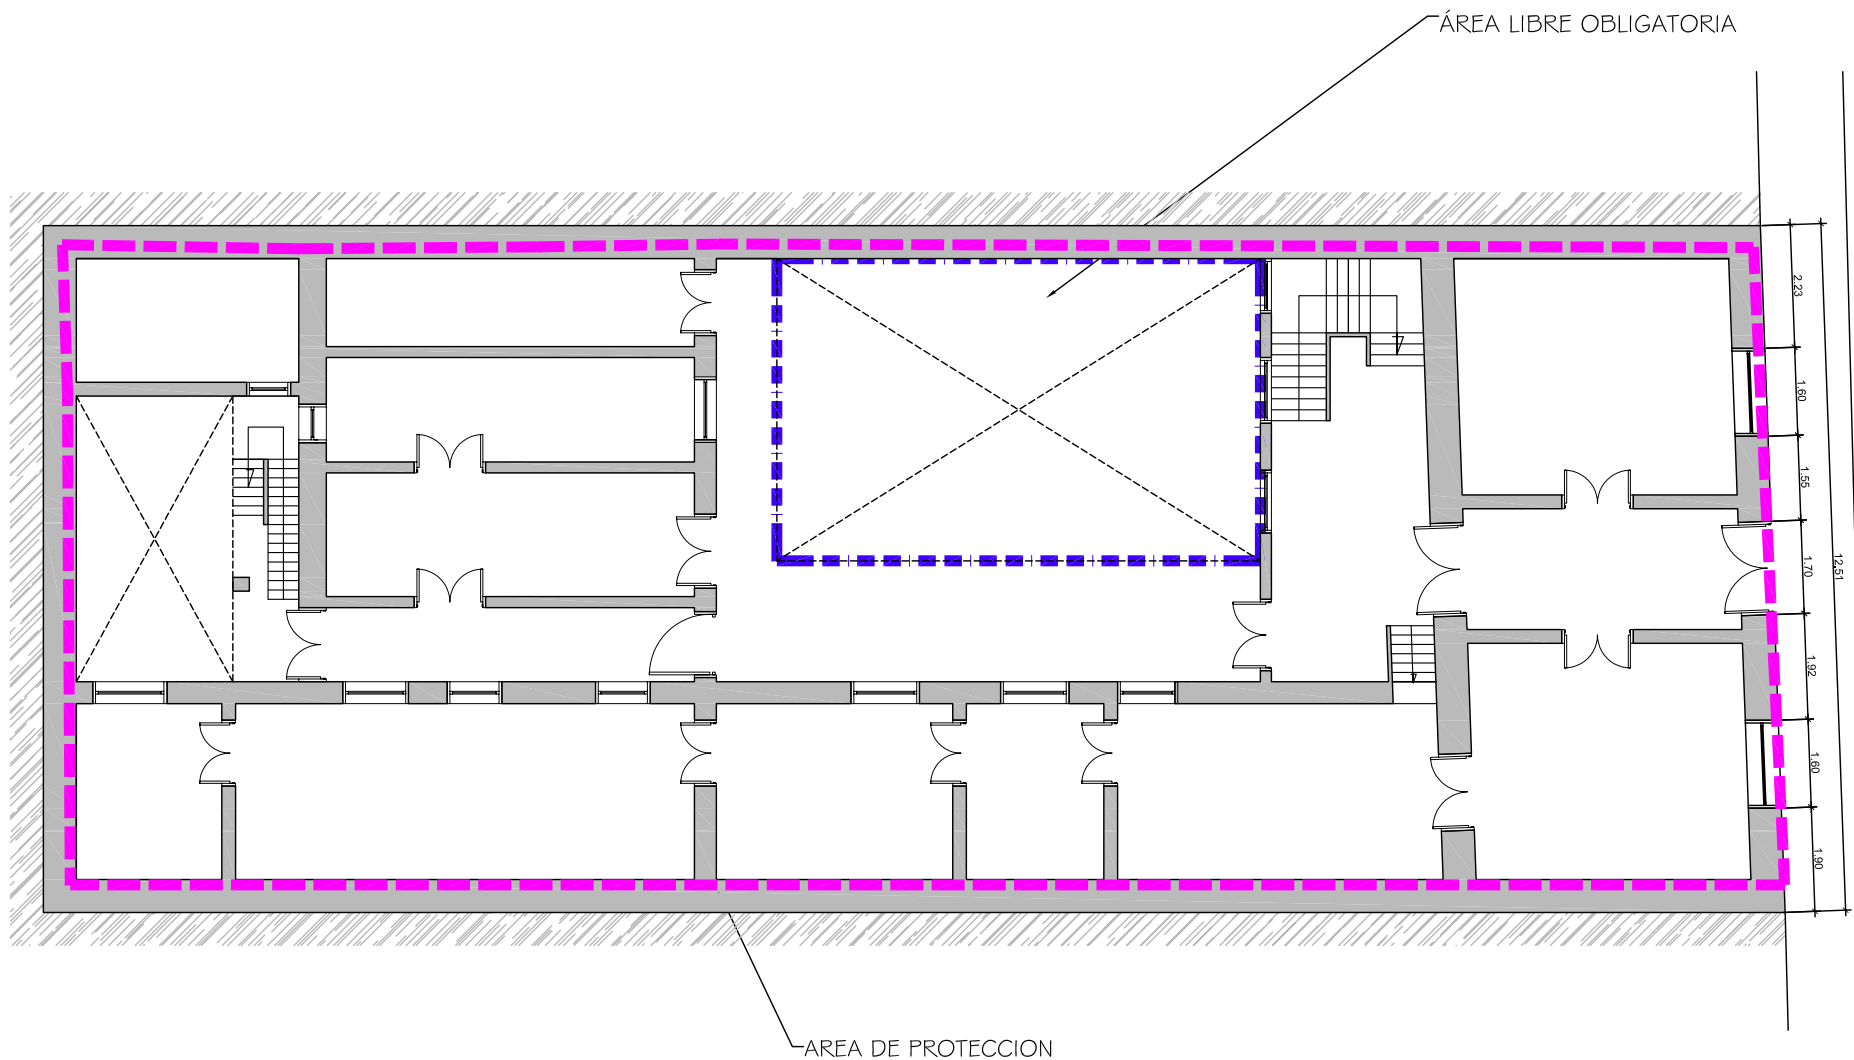

Documento de aprobación definitiva Julio 2005

PLAN ESPECIAL DE PROTECCIÓN DEL CONJUNTO HISTÓRICO			
EXCELENTÍSIMO AYUNTAMIENTO DE SAN CRISTÓBAL DE LA LAGUNA			
Plano		Situación	
ORDENANZA		Calle Ancheta nº 46	
		Manzana	Parcela
		58	23
auc ARQUITECTURA URBANISMO COOPERACIÓN S.L.			
Escala Gráfica		Fecha	Escala
0 0,5 1 1,5 2 2,5 3 3,5 4 4,5 5m		JULIO-2005	1/100
Form. Original	Fotocopia	Ref.Copd	Número
DIN A3	1000±100	07-MZ 58P23 ORDENANZA.dwg	07

MZ CATASTRAL 12222 MZ 58

Manzana	58	
Parcela	23	
Dirección		Anchieta, 46
Referencia catastral		12222-23
Protección anterior		Estructural 2
Protección propuesta		Integral 2
Elementos protegidos		La edificación tradicional.
Plantas elementos protegidos	2	
Visitada	NO	
Remontas permitidas	NO	
Elementos a eliminar	
Elementos a recuperar		Restauración general del inmueble.
Segregación permitida	NO	
Nueva edificación permitida	NO	
Plantas de la nueva edificación	0	
Patio		Área libre obligatoria.
Condiciones de uso		Z3CH
% Ocupación máxima permitida		El existente.
Fachada		Conservación íntegra de volúmenes, texturas, carpinterías y huecos. Se ha de mejorar los acabados.
Propietario		José González Rodríguez