


Delimitación de Parcelas - Mz 12246 (Mz60)

\* EDIFICACIÓN NO CATALOGADA SERÁ DE APLICACIÓN LA ORDENANZA GENERAL. SE PERMITIRÁN:  
 I PLANTAS DE ALTURAS.  
 II PLANTAS DE ALTURAS.  
 III PLANTAS DE ALTURAS.  
 IV PLANTAS DE ALTURAS.

	ÁREA DE PRTECCIÓN		ÁREA LIBRE OBLIGATORIA
	ÁREA LIBRE DE PRTECCIÓN		ÁREA DE MOVIMIENTO (I planta)
	ÁREA DE MOVIMIENTO DE BAJA DENSIDAD		ÁREA DE MOVIMIENTO (II planta)

Documento de aprobación definitiva Julio 2005


<b>PLAN ESPECIAL DE PROTECCIÓN DEL CONJUNTO HISTÓRICO</b>			
EXCELENTÍSIMO AYUNTAMIENTO DE SAN CRISTÓBAL DE LA LAGUNA			
Plano	Referencia Catastral		
ORDENANZA DE MANZANA	Manzana nº 12246		
	Manzana	Parcela	TODAS
	60		
ARQUITECTURA URBANISMO COOPERACIÓN S.L.			
Escala Gráfica	Fecha	Escala	Número
	JULIO - 2005	1/500	04
Form. Original	Ploteo	Ref. Cad	
DIN A3	1000=500	MZ60 Ordenanza.dwg	

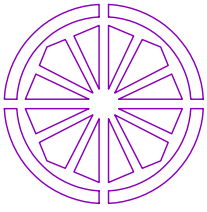

# AYUNTAMIENTO DE SAN CRISTÓBAL DE LA LAGUNA

## PLAN ESPECIAL DE PROTECCIÓN DEL CONJUNTO HISTÓRICO

<b>FICHA DE ORDENANZA DE LA EDIFICACIÓN</b>		IDENTIFICACIÓN PLAN ESPECIAL																																					
		MANZANA <b>60</b>	PARCELA <b>19</b>																																				
DIRECCION: CALLE Y NUMERO <b>TABARES DE CALA, 77</b>		REFERENCIA CATASTRAL																																					
PROPIETARIO <b>DELGADO RIBERO, J</b>		MANZANA <b>12246</b>	PARCELA <b>19</b>																																				
<b>NUEVA EDIFICACIÓN</b>		<table border="1" style="width: 100%; border-collapse: collapse;"> <tr> <td colspan="2" style="text-align: center;">PLANO DE SITUACION</td> <td colspan="2" style="text-align: center;">FOTO DE FACHADA</td> </tr> <tr> <td colspan="2" style="text-align: center;">OCUPACIÓN TOTAL MÁX <b>70%</b></td> <td colspan="2" rowspan="3" style="text-align: center;"> </td> </tr> <tr> <td colspan="2" style="text-align: center;">ALTURAS PERMITIDAS NUEVA EDIFICACIÓN</td> </tr> <tr> <td style="text-align: center;">NIVEL</td> <td style="text-align: center;">ALTURA MÁXIMA</td> </tr> <tr> <td style="text-align: center;">m</td> <td style="text-align: center;">m</td> <td style="text-align: center;">I</td> <td style="text-align: center;">II</td> <td style="text-align: center;">III</td> <td style="text-align: center;">I</td> <td style="text-align: center;">II</td> <td style="text-align: center;">III</td> </tr> <tr> <td></td> <td style="text-align: center;"><b>3.00</b></td> <td style="text-align: center;"><b>6.00</b></td> <td style="text-align: center;">---</td> <td style="text-align: center;"><b>3.50</b></td> <td style="text-align: center;"><b>6.50</b></td> <td style="text-align: center;">---</td> <td></td> </tr> <tr> <td colspan="8" style="text-align: center;">COMENTARIOS</td> </tr> </table>		PLANO DE SITUACION		FOTO DE FACHADA		OCUPACIÓN TOTAL MÁX <b>70%</b>				ALTURAS PERMITIDAS NUEVA EDIFICACIÓN		NIVEL	ALTURA MÁXIMA	m	m	I	II	III	I	II	III		<b>3.00</b>	<b>6.00</b>	---	<b>3.50</b>	<b>6.50</b>	---		COMENTARIOS							
PLANO DE SITUACION				FOTO DE FACHADA																																			
OCUPACIÓN TOTAL MÁX <b>70%</b>																																							
ALTURAS PERMITIDAS NUEVA EDIFICACIÓN																																							
NIVEL	ALTURA MÁXIMA																																						
m	m	I	II	III	I	II	III																																
	<b>3.00</b>	<b>6.00</b>	---	<b>3.50</b>	<b>6.50</b>	---																																	
COMENTARIOS																																							
ZONIFICACIÓN		GRADO DE PROTECCIÓN																																					
<b>70%</b>		<b>A-1</b>																																					

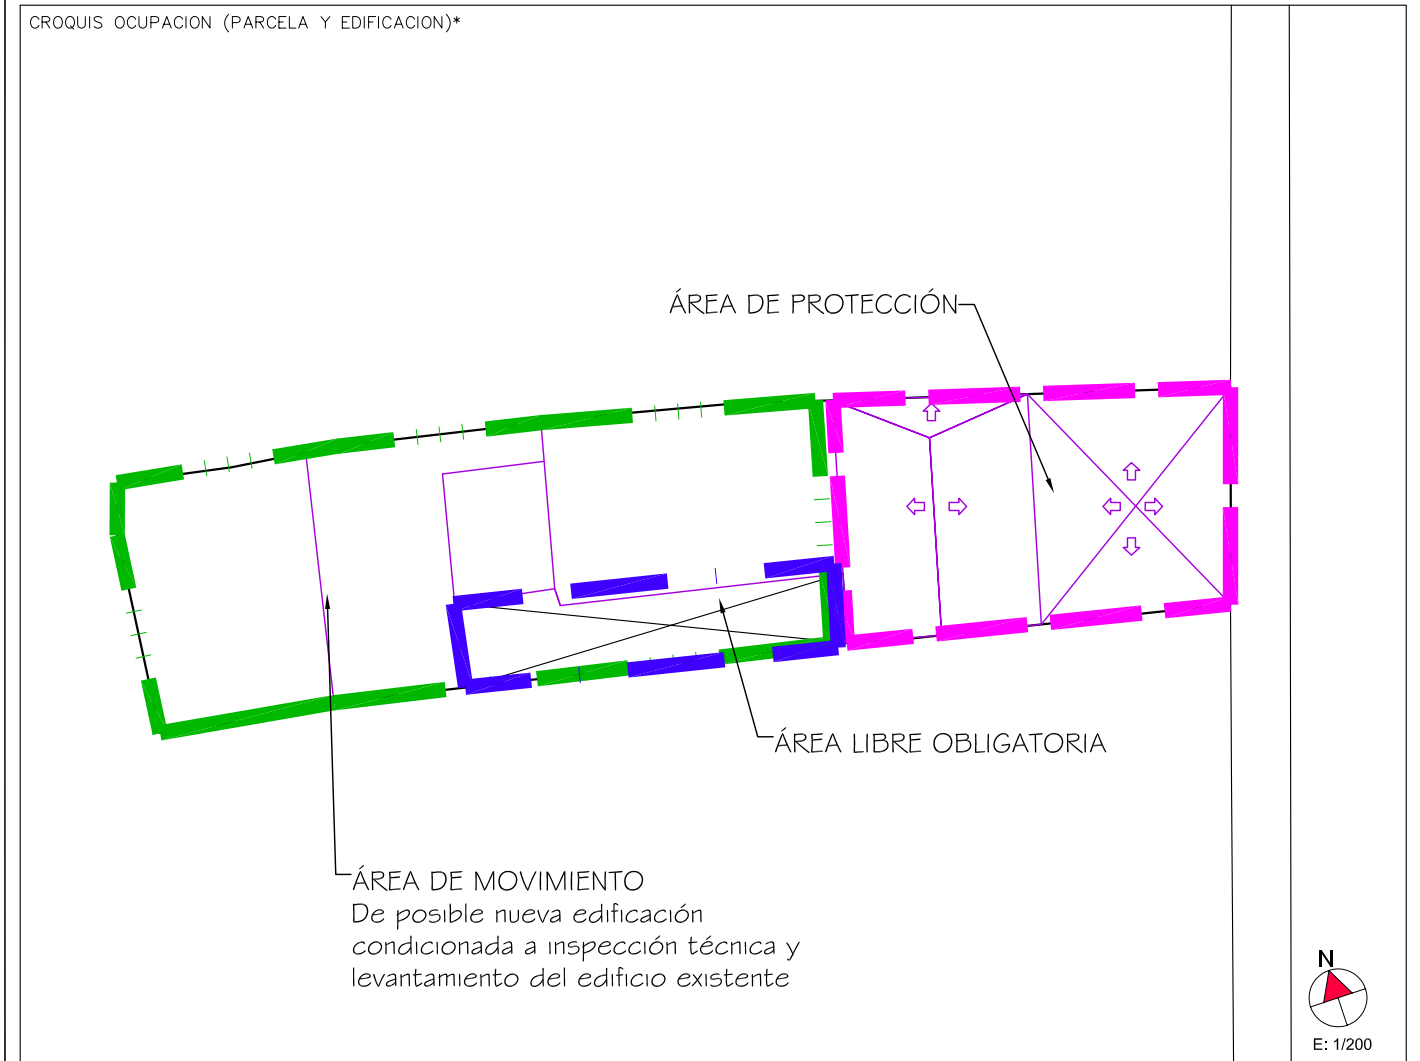

ENCUESTADOR

\*Ministerio de Hacienda: Ficha CU-1 / Catastro de Tenerife 2002

Formato: DIN A4 Escala: 1/100 Ploteo: 1000=100 Hoja: 1