


Delimitación de Parcelas - Mz 12246 (Mz60)

\* EDIFICACIÓN NO CATALOGADA SERÁ DE APLICACIÓN LA ORDENANZA GENERAL. SE PERMITIRÁN:  
 I PLANTAS DE ALTURA.  
 II PLANTAS DE ALTURAS.  
 III PLANTAS DE ALTURAS.  
 IV PLANTAS DE ALTURAS.

	ÁREA DE PRTECCIÓN		ÁREA LIBRE OBLIGATORIA
	ÁREA LIBRE DE PRTECCIÓN		ÁREA DE MOVIMIENTO (I planta)
	ÁREA DE MOVIMIENTO DE BAJA DENSIDAD		ÁREA DE MOVIMIENTO (II planta)

Documento de aprobación definitiva Julio 2005


<b>PLAN ESPECIAL DE PROTECCIÓN DEL CONJUNTO HISTÓRICO</b>			
EXCELENTÍSIMO AYUNTAMIENTO DE SAN CRISTÓBAL DE LA LAGUNA			
Plano	Referencia Catastral		
ORDENANZA DE MANZANA	Manzana nº 12246		
	Manzana	Parcela	TODAS
	60		
<b>auc</b> ARQUITECTURA URBANISMO COOPERACIÓN S.L.			
Escala Gráfica	Fecha	Escala	Número
	JULIO - 2005	1/500	04
Form. Original	Ploteo	Ref. Cad	
DIN A3	1000=500	MZ60 Ordenanza.dwg	

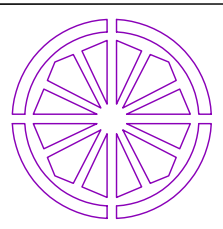

# AYUNTAMIENTO DE SAN CRISTÓBAL DE LA LAGUNA

## PLAN ESPECIAL DE PROTECCIÓN DEL CONJUNTO HISTÓRICO

<b>FICHA DE ORDENANZA DE LA EDIFICACIÓN</b>		IDENTIFICACIÓN PLAN ESPECIAL				
		MANZANA <b>60</b>	PARCELA <b>20</b>			
DIRECCION: CALLE Y NUMERO <b>TABARES DE CALA, 75</b>		REFERENCIA CATASTRAL				
PROPIETARIO <b>IZQUIERDO HERNÁNDEZ EDUARDO</b>		MANZANA <b>12246</b>	PARCELA <b>20</b>			
<b>NUEVA EDIFICACIÓN</b>						
OCUPACIÓN TOTAL MÁX	<b>LA EXISTENTE</b>					
ALTURAS PERMITIDAS NUEVA EDIFICACIÓN						
NIVEL	ALTURA MINIMA			ALTURA MÁXIMA		
m	I	II	III	I	II	III
COMENTARIOS						
El nivel de catalogación podrá ser revisado mediante la inspección.						
El área libre que según catastro el inmueble presenta será respetada como área libre obligatoria.						
Conservación y mantenimiento de las carpinterías existentes.						
ZONIFICACIÓN		GRADO DE PROTECCIÓN				
<b>Z3 CH</b>		<b>A-1</b>				

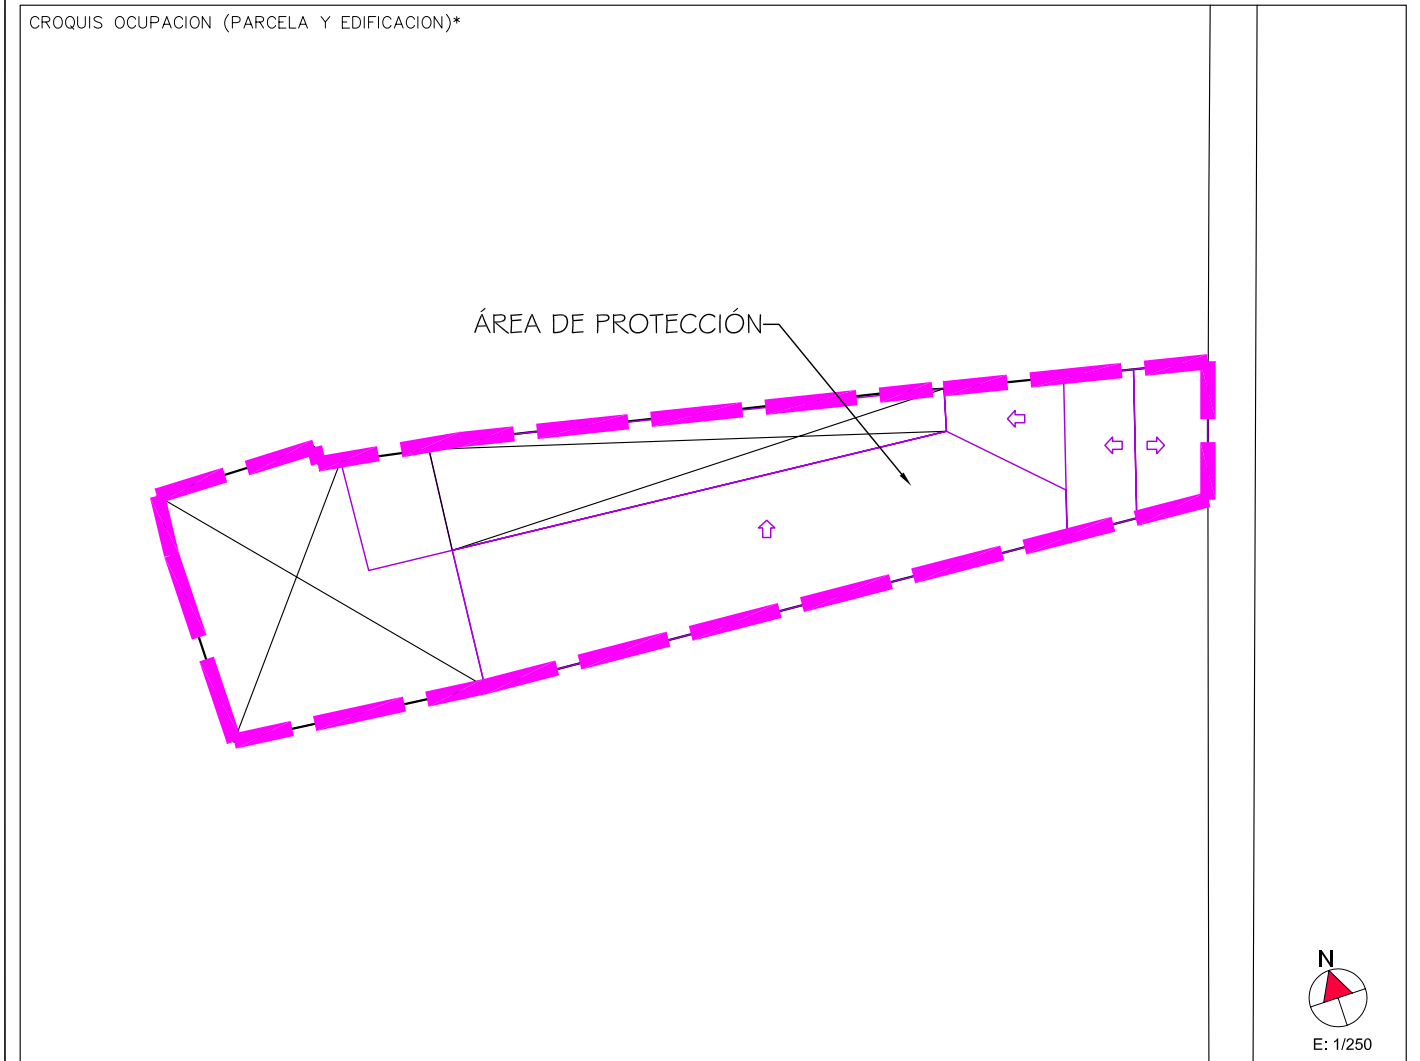

ENCUESTADOR

\*Ministerio de Hacienda: Ficha CU-1 / Catastro de Tenerife 2002

Formato: DIN A4 Escala: 1/100 Ploteo: 1000=100 Hoja: 1