


Delimitación de Parcelas - Mz 12246 (Mz60)

\* EDIFICACIÓN NO CATALOGADA SERÁ DE APLICACIÓN LA ORDENANZA GENERAL. SE PERMITIRÁN:  
 I PLANTAS DE ALTURA.  
 II PLANTAS DE ALTURAS.  
 III PLANTAS DE ALTURAS.  
 IV PLANTAS DE ALTURAS.

	ÁREA DE PRTECCIÓN		ÁREA LIBRE OBLIGATORIA
	ÁREA LIBRE DE PRTECCIÓN		ÁREA DE MOVIMIENTO (I planta)
	ÁREA DE MOVIMIENTO DE BAJA DENSIDAD		ÁREA DE MOVIMIENTO (II planta)

Documento de aprobación definitiva Julio 2005


<b>PLAN ESPECIAL DE PROTECCIÓN DEL CONJUNTO HISTÓRICO</b>			
EXCELENTÍSIMO AYUNTAMIENTO DE SAN CRISTÓBAL DE LA LAGUNA			
Plano	Referencia Catastral		
ORDENANZA DE MANZANA	Manzana nº 12246		
	Manzana	Parcela	TODAS
	60		
<b>auc</b> ARQUITECTURA URBANISMO COOPERACIÓN S.L.			
Escala Gráfica	Fecha	Escala	Número
0 5 10 15 20 25 30 35m	JULIO - 2005	1/500	04
Form. Original	Ploteo	Ref. Cad	
DIN A3	1000=500	MZ60 Ordenanza.dwg	

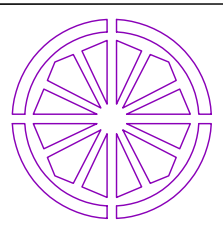

# AYUNTAMIENTO DE SAN CRISTÓBAL DE LA LAGUNA

## PLAN ESPECIAL DE PROTECCIÓN DEL CONJUNTO HISTÓRICO

<b>FICHA DE ORDENANZA DE LA EDIFICACIÓN</b>		IDENTIFICACIÓN PLAN ESPECIAL																			
		MANZANA <b>60</b>	PARCELA <b>24</b>																		
DIRECCION: CALLE Y NUMERO <b>CABRERA PINTO, 28A (Casa García Rodríguez)</b>		REFERENCIA CATASTRAL																			
PROPIETARIO <b>MIGUEL DE LA FUENTE MARTÍNEZ</b>		MANZANA <b>12246</b>	PARCELA <b>24</b>																		
<b>NUEVA EDIFICACIÓN</b>		PLANO DE SITUACION 																			
OCUPACIÓN TOTAL MÁX <b>70%</b>																					
ALTURAS PERMITIDAS NUEVA EDIFICACIÓN																					
NIVEL	<table border="1" style="width: 100%; border-collapse: collapse;"> <thead> <tr> <th colspan="3">ALTURA MINIMA</th> <th colspan="3">ALTURA MÁXIMA</th> </tr> <tr> <th>I</th><th>II</th><th>III</th> <th>I</th><th>II</th><th>III</th> </tr> </thead> <tbody> <tr> <td style="text-align: center;">m</td> <td style="text-align: center;"><b>3.00</b></td> <td style="text-align: center;"><b>6.00</b></td> <td style="text-align: center;">---</td> <td style="text-align: center;"><b>3.50</b></td> <td style="text-align: center;"><b>6.50</b></td> </tr> </tbody> </table>			ALTURA MINIMA			ALTURA MÁXIMA			I	II	III	I	II	III	m	<b>3.00</b>	<b>6.00</b>	---	<b>3.50</b>	<b>6.50</b>
ALTURA MINIMA				ALTURA MÁXIMA																	
I	II	III	I	II	III																
m	<b>3.00</b>	<b>6.00</b>	---	<b>3.50</b>	<b>6.50</b>																
COMENTARIOS <b>Conservación y mantenimiento de las carpinterías existentes.</b>																					
ZONIFICACIÓN <b>Z3 CH</b>		FOTO DE FACHADA 																			
GRADO DE PROTECCIÓN <b>A-1</b>																					

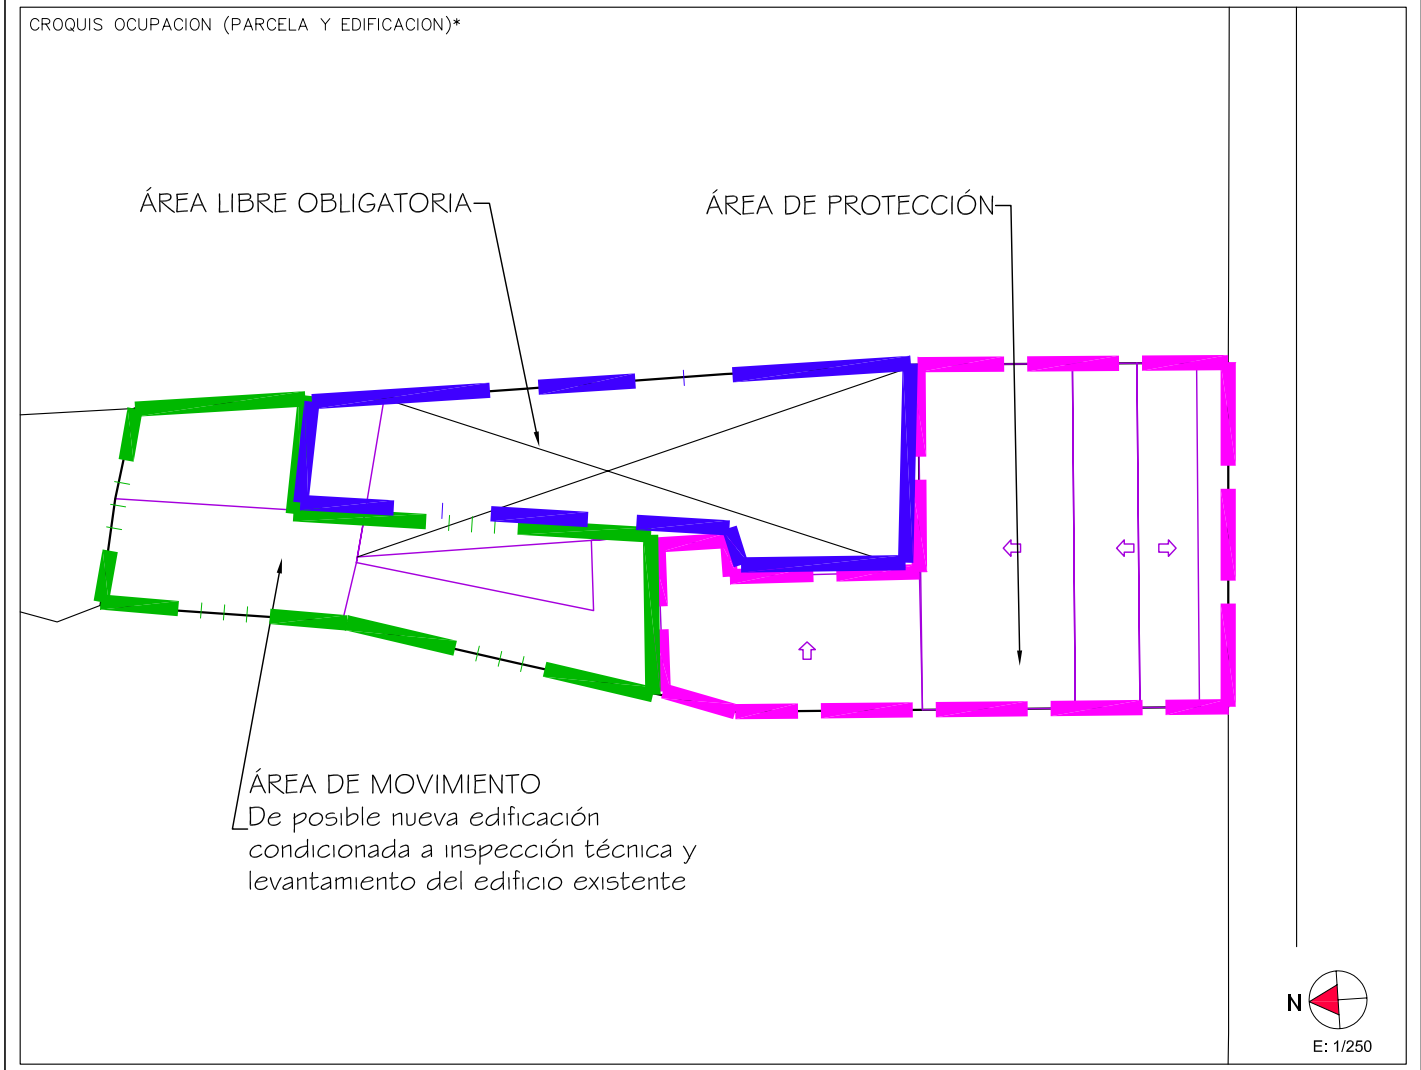

ENCUESTADOR

\*Ministerio de Hacienda: Ficha CU-1 / Catastro de Tenerife 2002

Formato: DIN A4 Escala: 1/100 Ploteo: 1000=100 Hoja: 1