

Delimitación de Parcelas - Mz 13268 ( Mz61 )

• EDIFICACIÓN NO CATALOGADA SERÁ DE APLICACIÓN LA ORDENANZA GENERAL. SE PERMITIRÁN:

- I PLANTA DE ALTURA.
- II PLANTAS DE ALTURAS.
- III PLANTAS DE ALTURAS.
- IV PLANTAS DE ALTURAS.



*Documento de aprobación definitiva Julio 2005*

## PLAN ESPECIAL DE PROTECCIÓN DEL CONJUNTO HISTÓRICO




EXCELENTÍSIMO AYUNTAMIENTO DE  
SAN CRISTÓBAL DE LA LAGUNA

ORDENANZA DE MANZANA

Referencia Catastral		Manzana nº 13268	
Manzana	61	Parcela	TODAS




ARQUITECTURA URBANISMO COOPERACIÓN S.L.

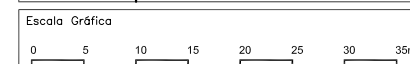

Fecha JULIO - 2005		Escala 1/750	
Form. Original DIN A3	Ploteo 1000=750	Ref.Cad MZ61 Ordenanza.dwg	

mero

04

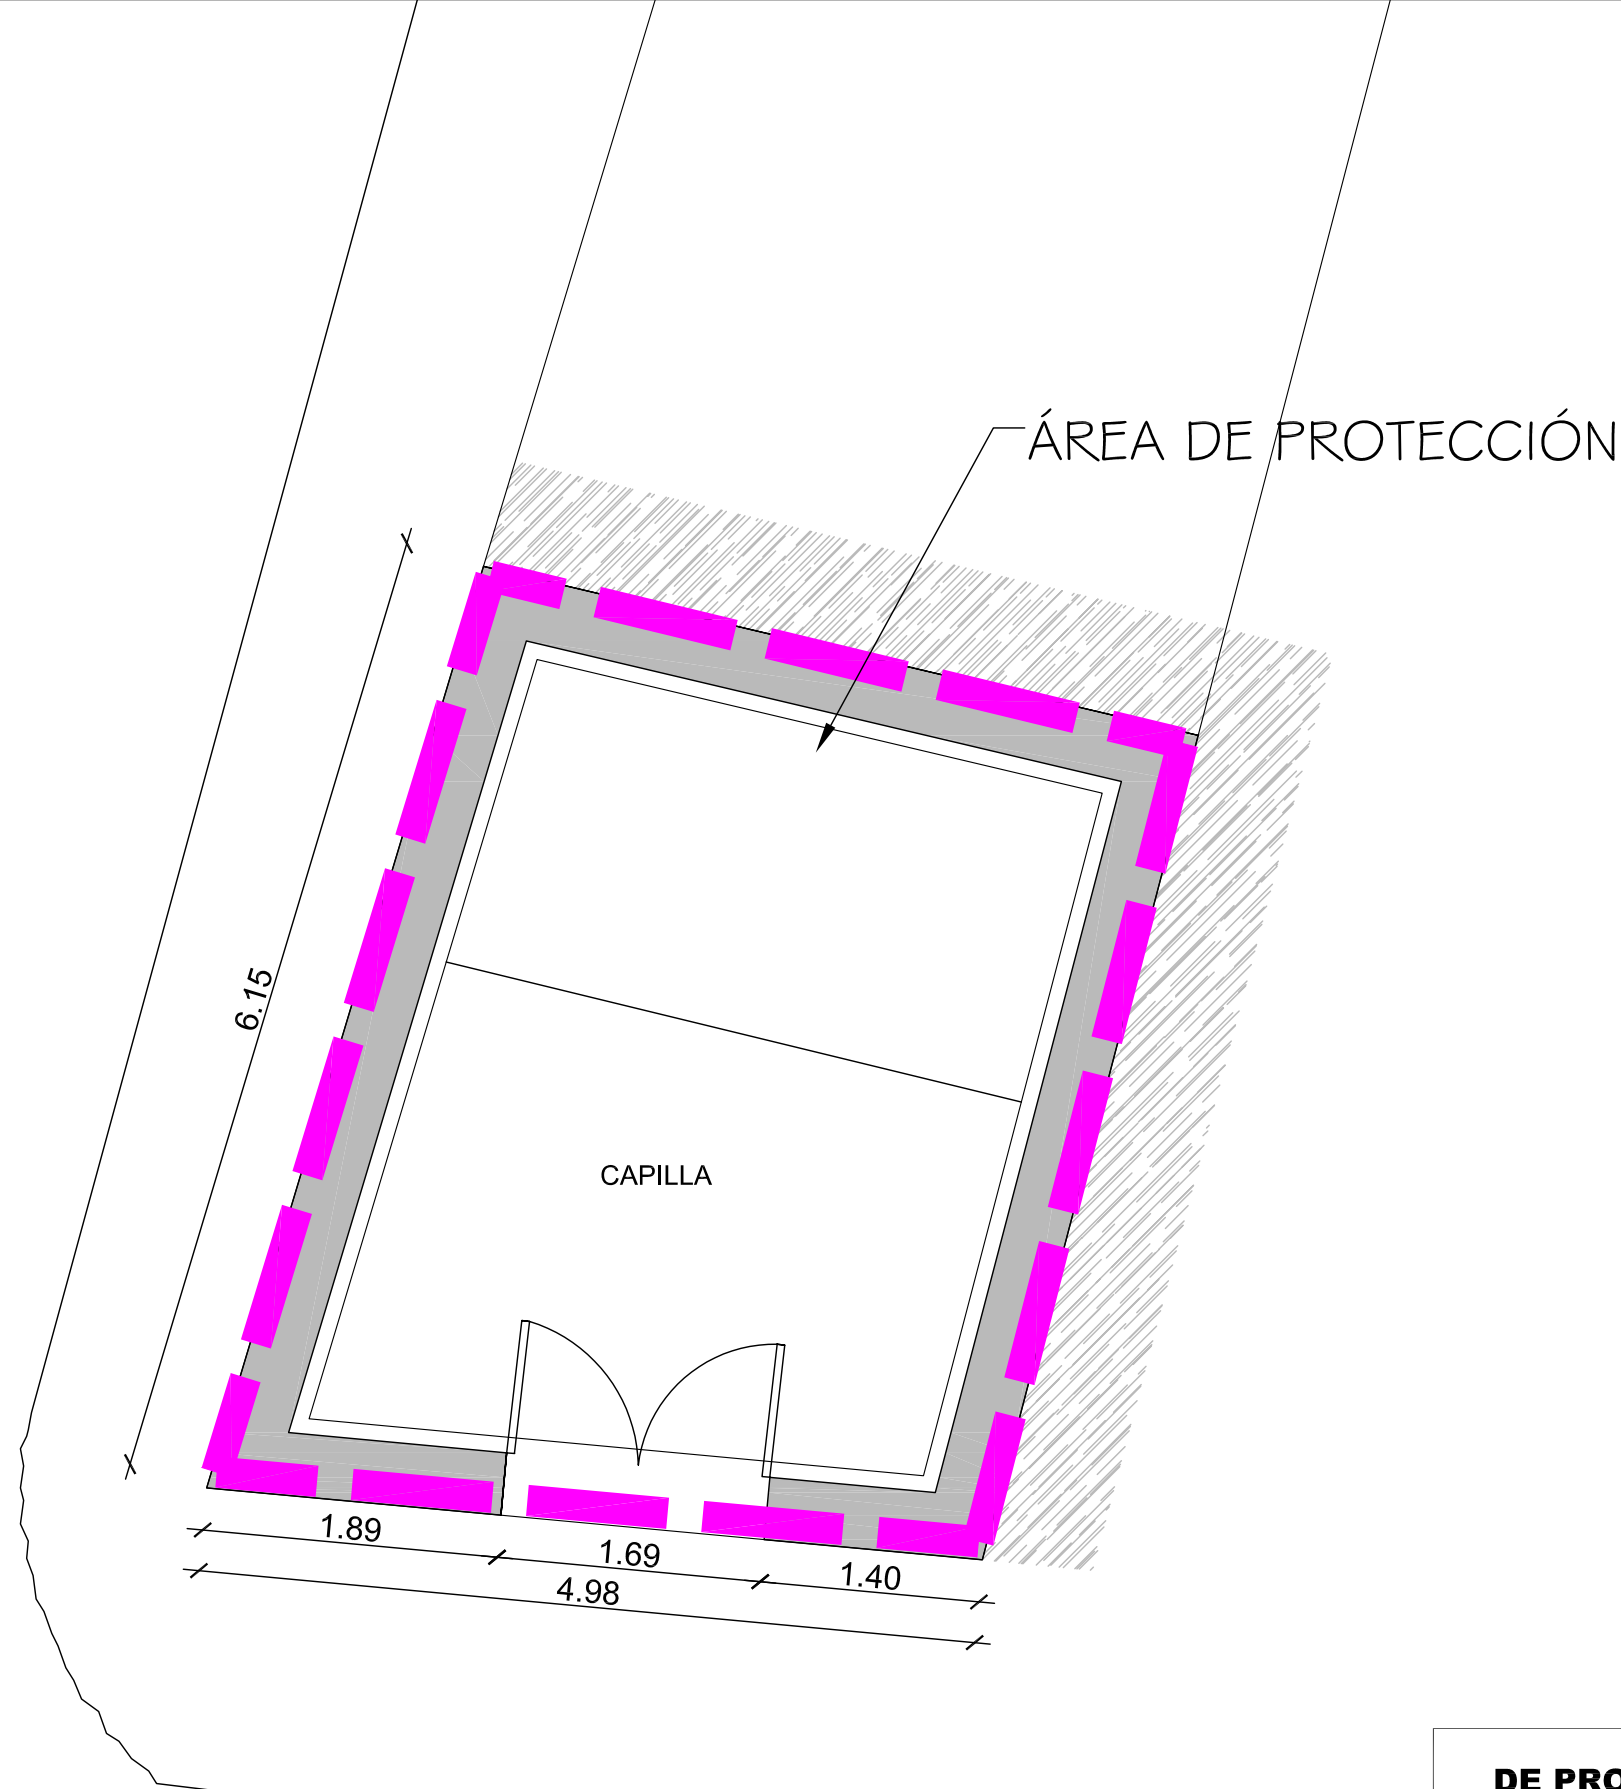

Documento de aprobación definitiva Julio 2005

<b>PLAN ESPECIAL DE PROTECCION DEL CONJUNTO HISTORICO</b>			
	EXCELENTÍSIMO AYUNTAMIENTO DE SAN CRISTÓBAL DE LA LAGUNA		
	ORDENANZA		
Plano		Situación Calle Quintín Benito, nº 20	
		Manzana 61	Parcela 23
		ARQUITECTURA URBANISMO COOPERACIÓN S.L.	
Escala Gráfica 0 0.5 1 1.5 2 2.5m		Fecha JULIO-2005	Escala 1/50
Form. Original DIN A3		Ploteo 1000=50	Ref.Cad 06-MZ61P23 Ordenanza.dwg
			Numero <b>06</b>

**MZ CATASTRAL 13268 MZ 61**

<b>Manzana</b>	<b>61</b>	
<b>Parcela</b>	<b>23</b>	<b>Capilla de la Cruz de los Herreros</b>
<b>Dirección</b>		Quintín Benito, 20 esq. San Juan
<b>Referencia catastral</b>		13268-23
<b>Protección anterior</b>		Estructural 1
<b>Protección propuesta</b>		<b>Integral 2</b>
<b>Elementos protegidos</b>		Toda la edificación.
<b>Plantas elementos protegidos</b>	1	
<b>Visitada</b>	SI	
<b>Remontas permitidas</b>	NO	
<b>Elementos a eliminar</b>	--	
<b>Elementos a recuperar</b>	--	
<b>Segregación permitida</b>	NO	
<b>Nueva edificación permitida</b>	NO	
<b>Plantas de la nueva edificación</b>	---	
<b>Patio</b>	NO	
<b>Condiciones de usos</b>		Dotacional religioso.
<b>% Ocupación máxima permitida</b>		La existente.
<b>Fachada</b>		Conservación íntegra de volúmenes, texturas, carpinterías y huecos.