

Delimitación de Parcelas - Mz 13239 (Mz68)


- ORDENACIÓN SUSPENDIDA PENDIENTE DE INFORMACIÓN PÚBLICA
- * EDIFICACIÓN NO CATALOGADA SERÁ DE APLICACIÓN LA ORDENANZA GENERAL. SE PERMITIRÁN:
 - I PLANTA DE ALTURA.
 - II PLANTAS DE ALTURAS.
 - III PLANTAS DE ALTURAS.
 - IV PLANTAS DE ALTURAS.

- ÁREA DE PROTECCIÓN
- ÁREA LIBRE DE PROTECCIÓN
- ÁREA DE MOVIMIENTO DE BAJA DENSIDAD
- ÁREA LIBRE OBLIGATORIA
- ÁREA DE MOVIMIENTO (I planta)
- ÁREA DE MOVIMIENTO (II planta)
- ÁREA DE MOVIMIENTO (III planta)
- ELEMENTOS A ELIMINAR
- REMONTA

Documento de aprobación definitiva Julio 2005

PLAN ESPECIAL DE PROTECCIÓN DEL CONJUNTO HISTÓRICO			
EXCELENTÍSIMO AYUNTAMIENTO DE SAN CRISTÓBAL DE LA LAGUNA			
	ORDENANZA DE MANZANA	Referencia Catastral	Manzana nº 13239
		Manzana	Parcela
		68	TODAS
		ARQUITECTURA URBANISMO COOPERACIÓN S.L.	
Escala Gráfica	Fecha	Escala	Número
0 5 10 15 20 25 30 35m	JULIO - 2005	1/750	04
Form. Original DIN A3	Ploteo 1000=750	Ref.Cad MZ68 Ordenanza.dwg	

Ordenación suspendida pendiente de información pública

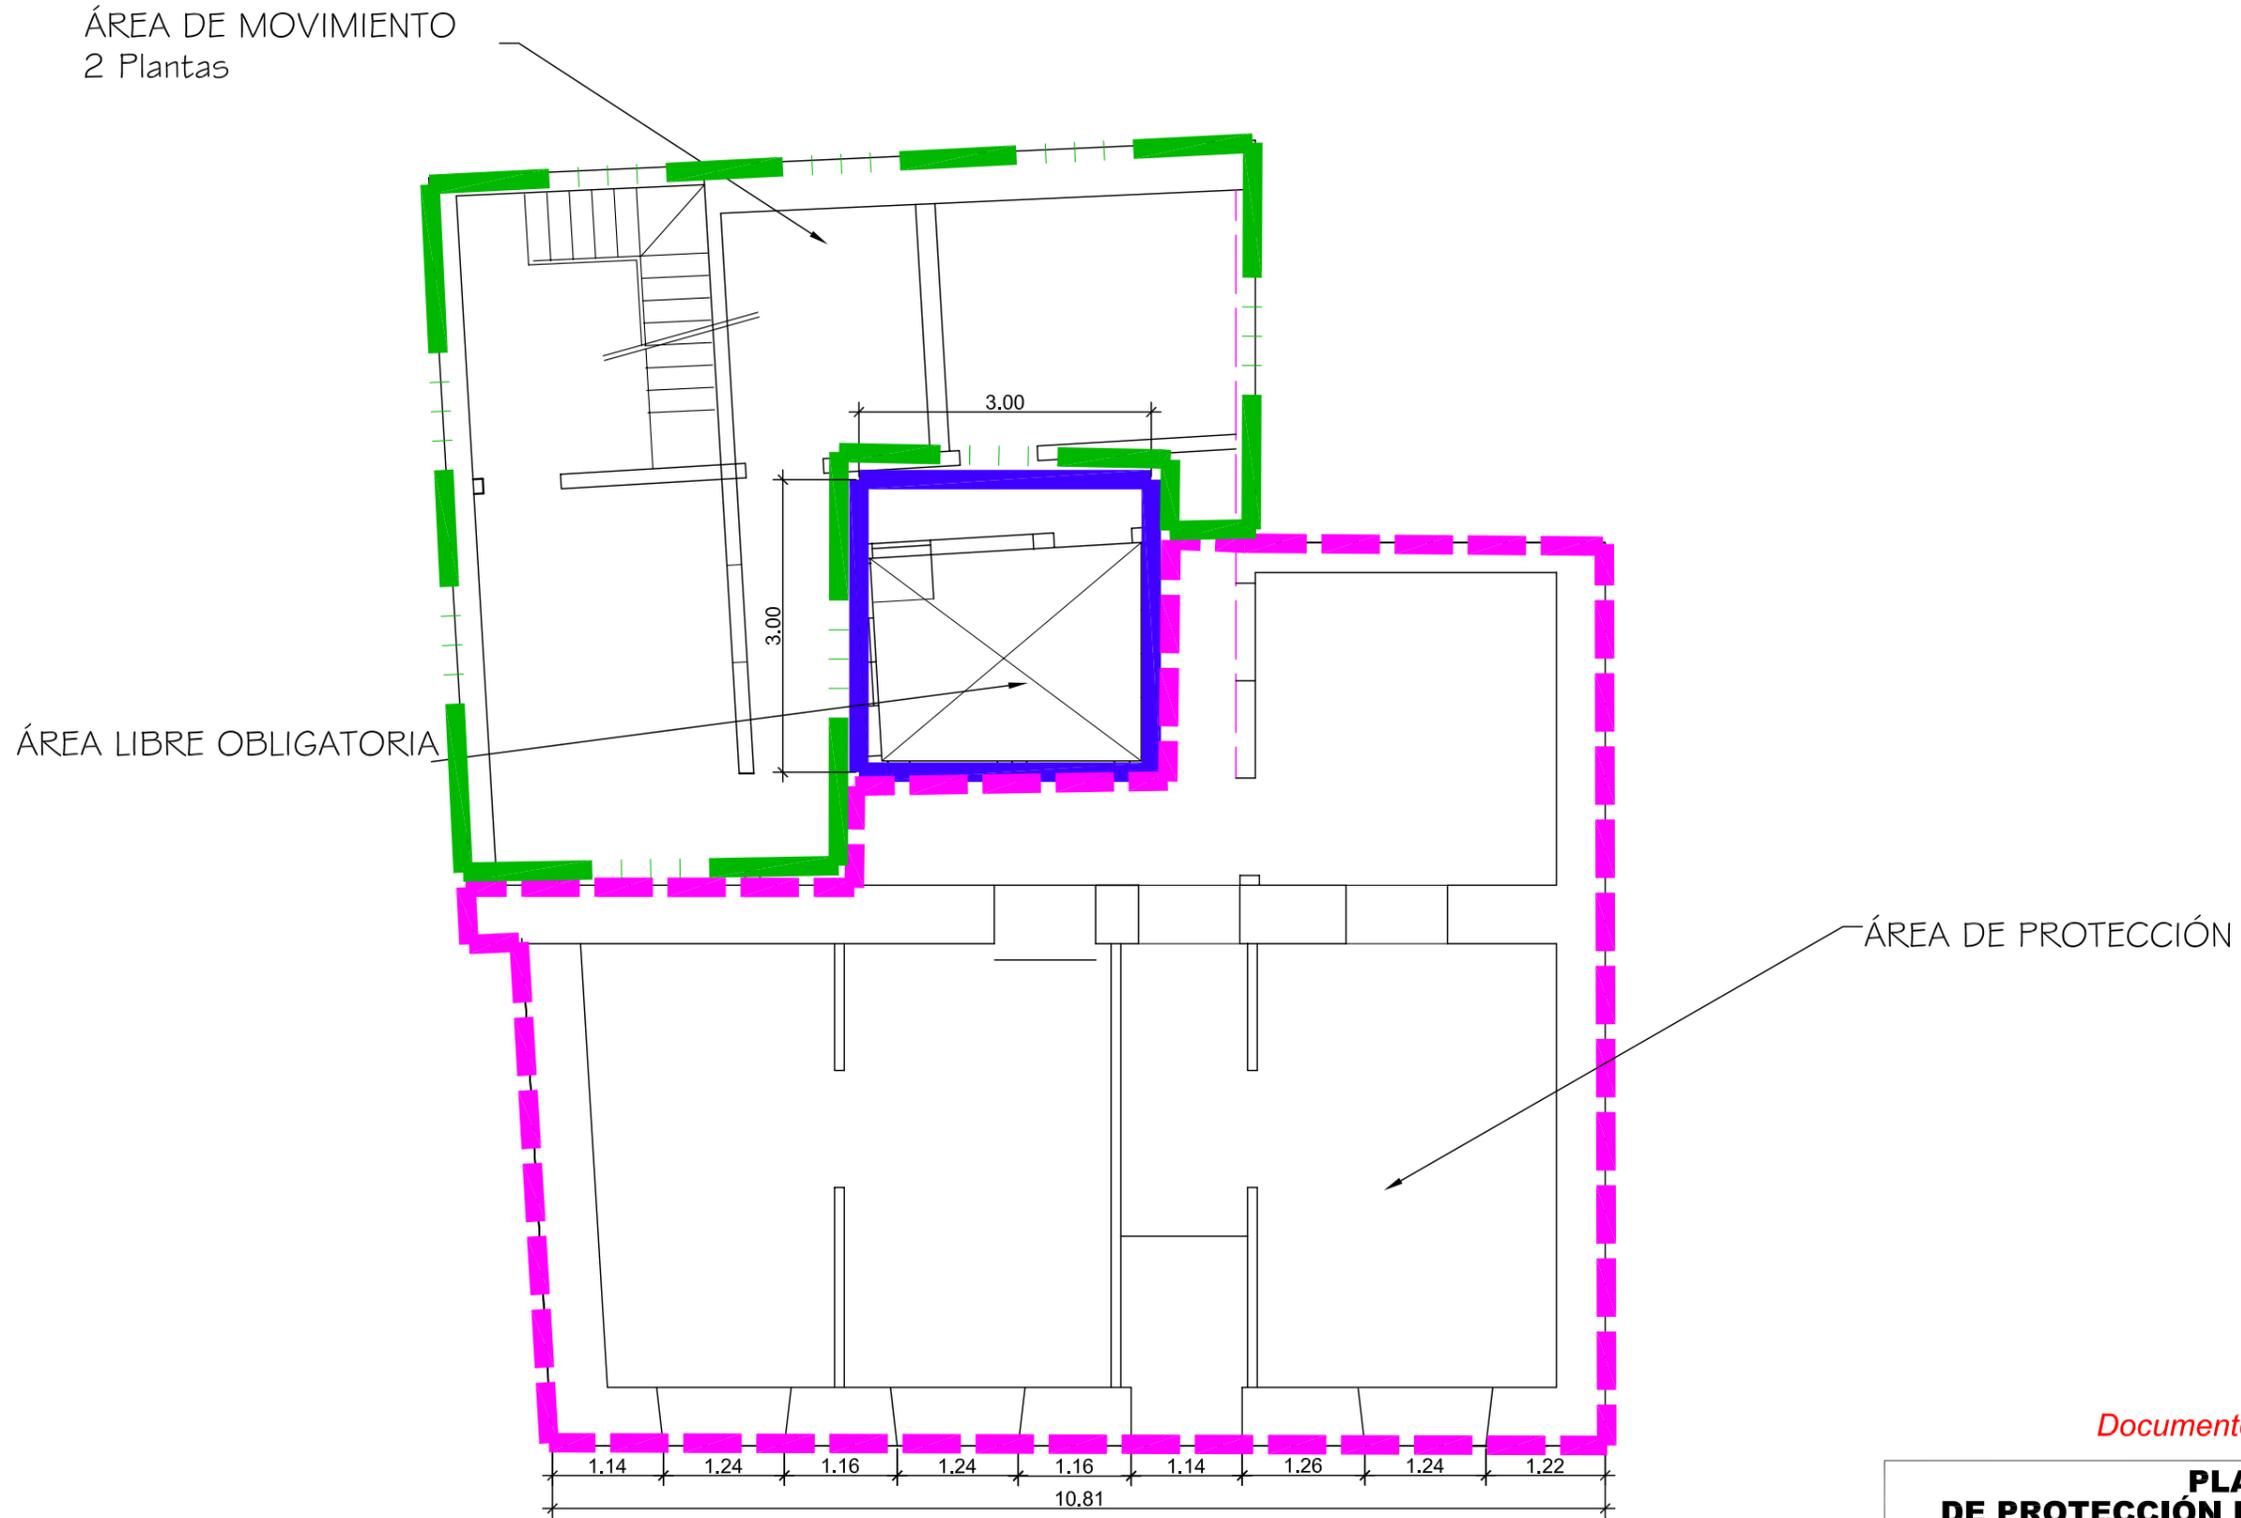

Documento de aprobación definitiva Julio 2005

PLAN ESPECIAL DE PROTECCIÓN DEL CONJUNTO HISTÓRICO			
EXCELENTÍSIMO AYUNTAMIENTO DE SAN CRISTÓBAL DE LA LAGUNA			
Plano ORDENANZA		Situación C/ TABARES DE CALA Nº 40	
		Manzana 68	Parcela 01
auc		ARQUITECTURA URBANISMO COOPERACIÓN S.L.	
Escala Gráfica 0 0,5 1 1,5 2 2,5 3 3,5m		Fecha JULIO- 2005	Escala 1/75
Form. Original DIN A3	Ploteo 1000=75	Ref.Cad MZ68P01 ORDENANZA.dwg	Número 07

MZ CATASTRAL 13239 MZ 68

Manzana	68	
Parcela	1	
Dirección		Tabares de Cala, 40
Referencia catastral		13239- 1
Protección anterior		Ambiental 3
Protección propuesta		Ambiental 1
Elementos protegidos		Lo demarcado en color Magenta
Plantas elementos protegidos	1	
Visitada	SI	
Remontas permitidas	NO	
Elementos a eliminar	
Elementos a recuperar	
Segregación permitida	NO	
Nueva edificación permitida	SI	Área de movimiento de 2 plantas en la trasera
Plantas de la nueva edificación	2	
Patio	SI	Se debe configurar patio conforme a la ficha de ordenanza gráfica
Condiciones de uso		Z3CH
% Ocupación máxima permitida		Conforme a la Ficha de Ordenanza gráfica
Fachada		Se protegen volúmenes, texturas, vanos, carpinterías y acabados.
Propietario		Leopoldo Morales Armas