

Delimitación de Parcelas - Mz 13239 (Mz68)

• ORDENACIÓN SUSPENDIDA PENDIENTE DE INFORMACIÓN PÚBLICA

* EDIFICACIÓN NO CATALOGADA SERÁ DE APLICACIÓN LA ORDENANZA GENERAL. SE PERMITIRÁN:
 I PLANTA DE ALTURA.
 II PLANTAS DE ALTURAS.
 III PLANTAS DE ALTURAS.
 IV PLANTAS DE ALTURAS.

- ÁREA DE PROTECCIÓN
- ÁREA LIBRE DE PROTECCIÓN
- ÁREA DE MOVIMIENTO DE BAJA DENSIDAD
- ÁREA LIBRE OBLIGATORIA
- ÁREA DE MOVIMIENTO (I planta)
- ÁREA DE MOVIMIENTO (II planta)
- ÁREA DE MOVIMIENTO (III planta)
- ELEMENTOS A ELIMINAR
- REMONTA

Documento de aprobación definitiva Julio 2005


PLAN ESPECIAL DE PROTECCIÓN DEL CONJUNTO HISTÓRICO

EXCELENTÍSIMO AYUNTAMIENTO DE SAN CRISTÓBAL DE LA LAGUNA

Plano	ORDENANZA DE MANZANA	Referencia Catastral	Manzana nº 13239
		Manzana	68 Parcela TODAS

auc ARQUITECTURA URBANISMO COOPERACIÓN S.L.

Escala Gráfica	0 5 10 15 20 25 30 35m	Fecha	JULIO - 2005	Escala	1/750	Número	04
Form. Original	DIN A3	Ploteo	1000=750	Ref.Cad	MZ68 Ordenanza.dwg		

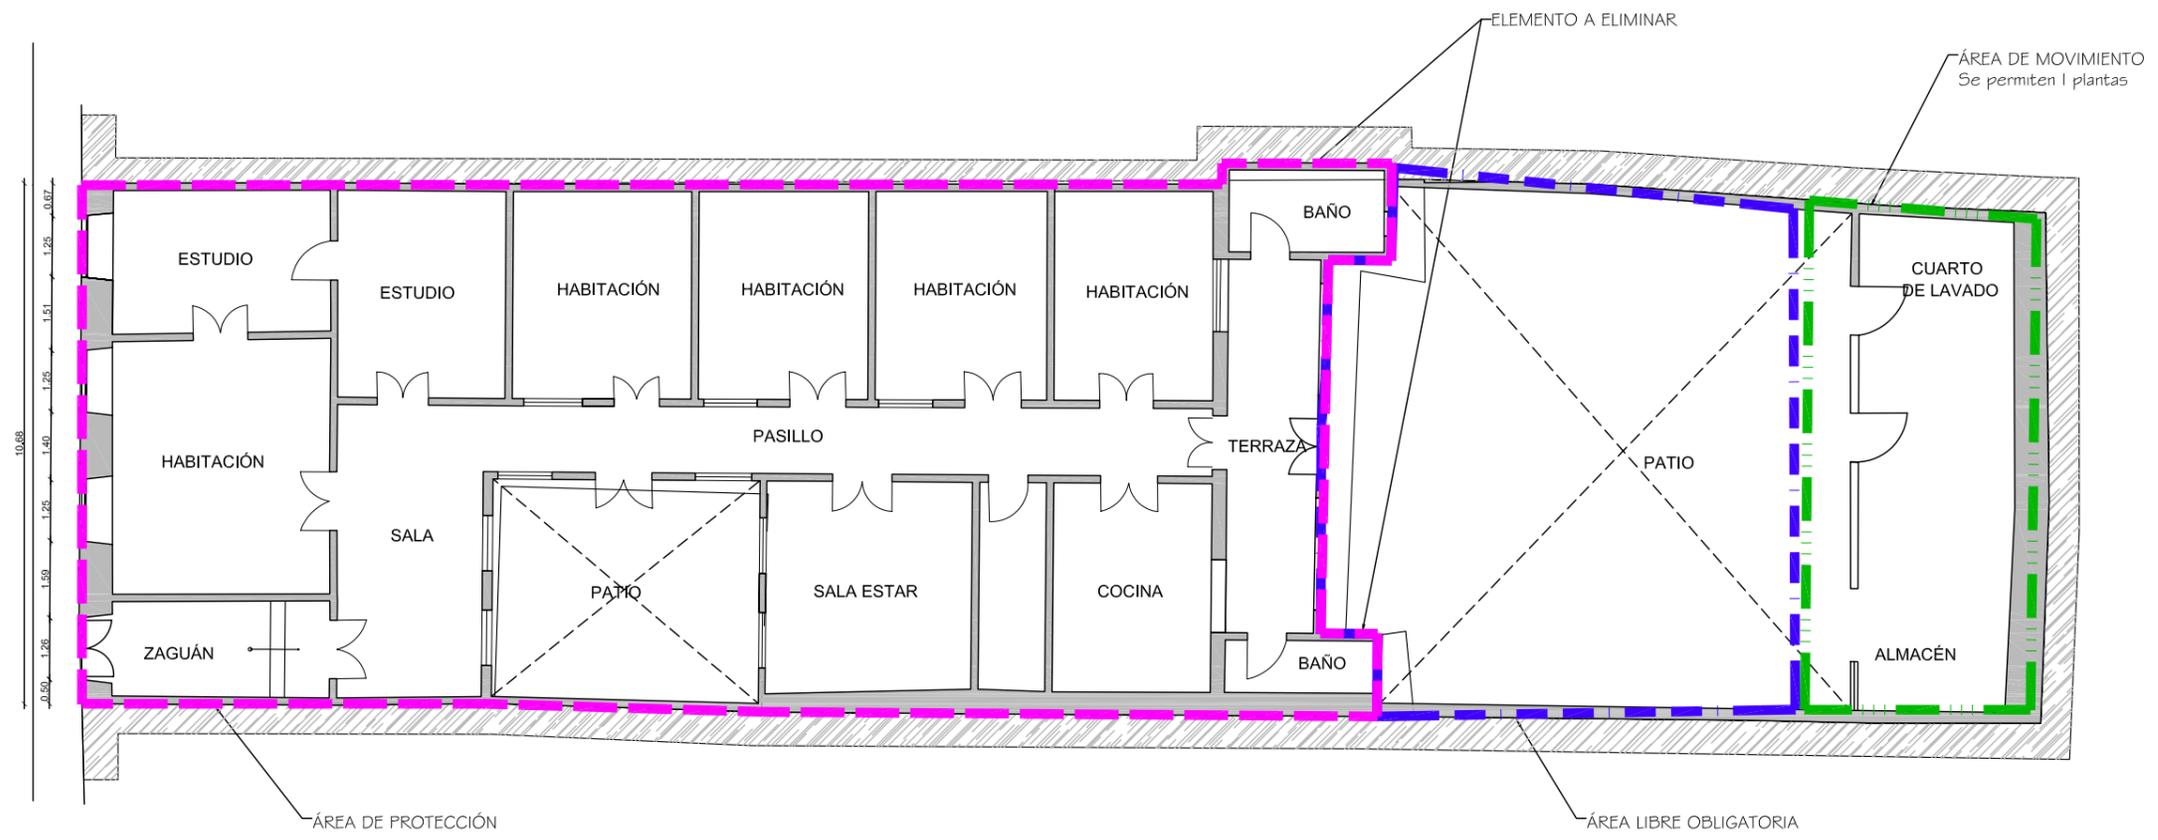

Documento de aprobación definitiva Julio 2005

PLAN ESPECIAL DE PROTECCIÓN DEL CONJUNTO HISTÓRICO



EXCELENTÍSIMO AYUNTAMIENTO DE SAN CRISTÓBAL DE LA LAGUNA

Plano	ORDENANZA		Situación	Tabares de Cala nº 50
			Manzana	68 Parcela 06

auc ARQUITECTURA URBANISMO COOPERACIÓN S.L.

Esca Gráfica	0 1 2 3 4 5 6 7m	Fecha	JULIO-2005	Esca	1/150	Número	05
Form. Original	DIN A3	Ploteo	1000=150	Ref.Cad	05-MZ68P06 Ordenanza.dwg		

MZ CATASTRAL 13239 MZ 68

Manzana	68	
Parcela	6	
Dirección		Tabares de Cala, 50
Referencia catastral		13239- 6
Protección anterior		Estructural 3
Protección propuesta		Ambiental 1
Elementos protegidos		La edificación tradicional.
Plantas elementos protegidos	1	
Visitada	SI	
Remontas permitidas	NO	
Elementos a eliminar	...	
Elementos a recuperar	SI	Reparación general de la edificación.
Segregación permitida	NO	
Nueva edificación permitida	SI	Área de movimiento de I planta en la parte posterior del traspatio.
Plantas de la nueva edificación	1	
Patio	SI	
Condiciones de uso		Z3CH
% Ocupación máxima permitida		El resultante en la ficha.
Fachada		Se protege volúmenes, texturas, carpinterías y acabados.
Propietario		Juan Ramón Rodríguez Pérez