


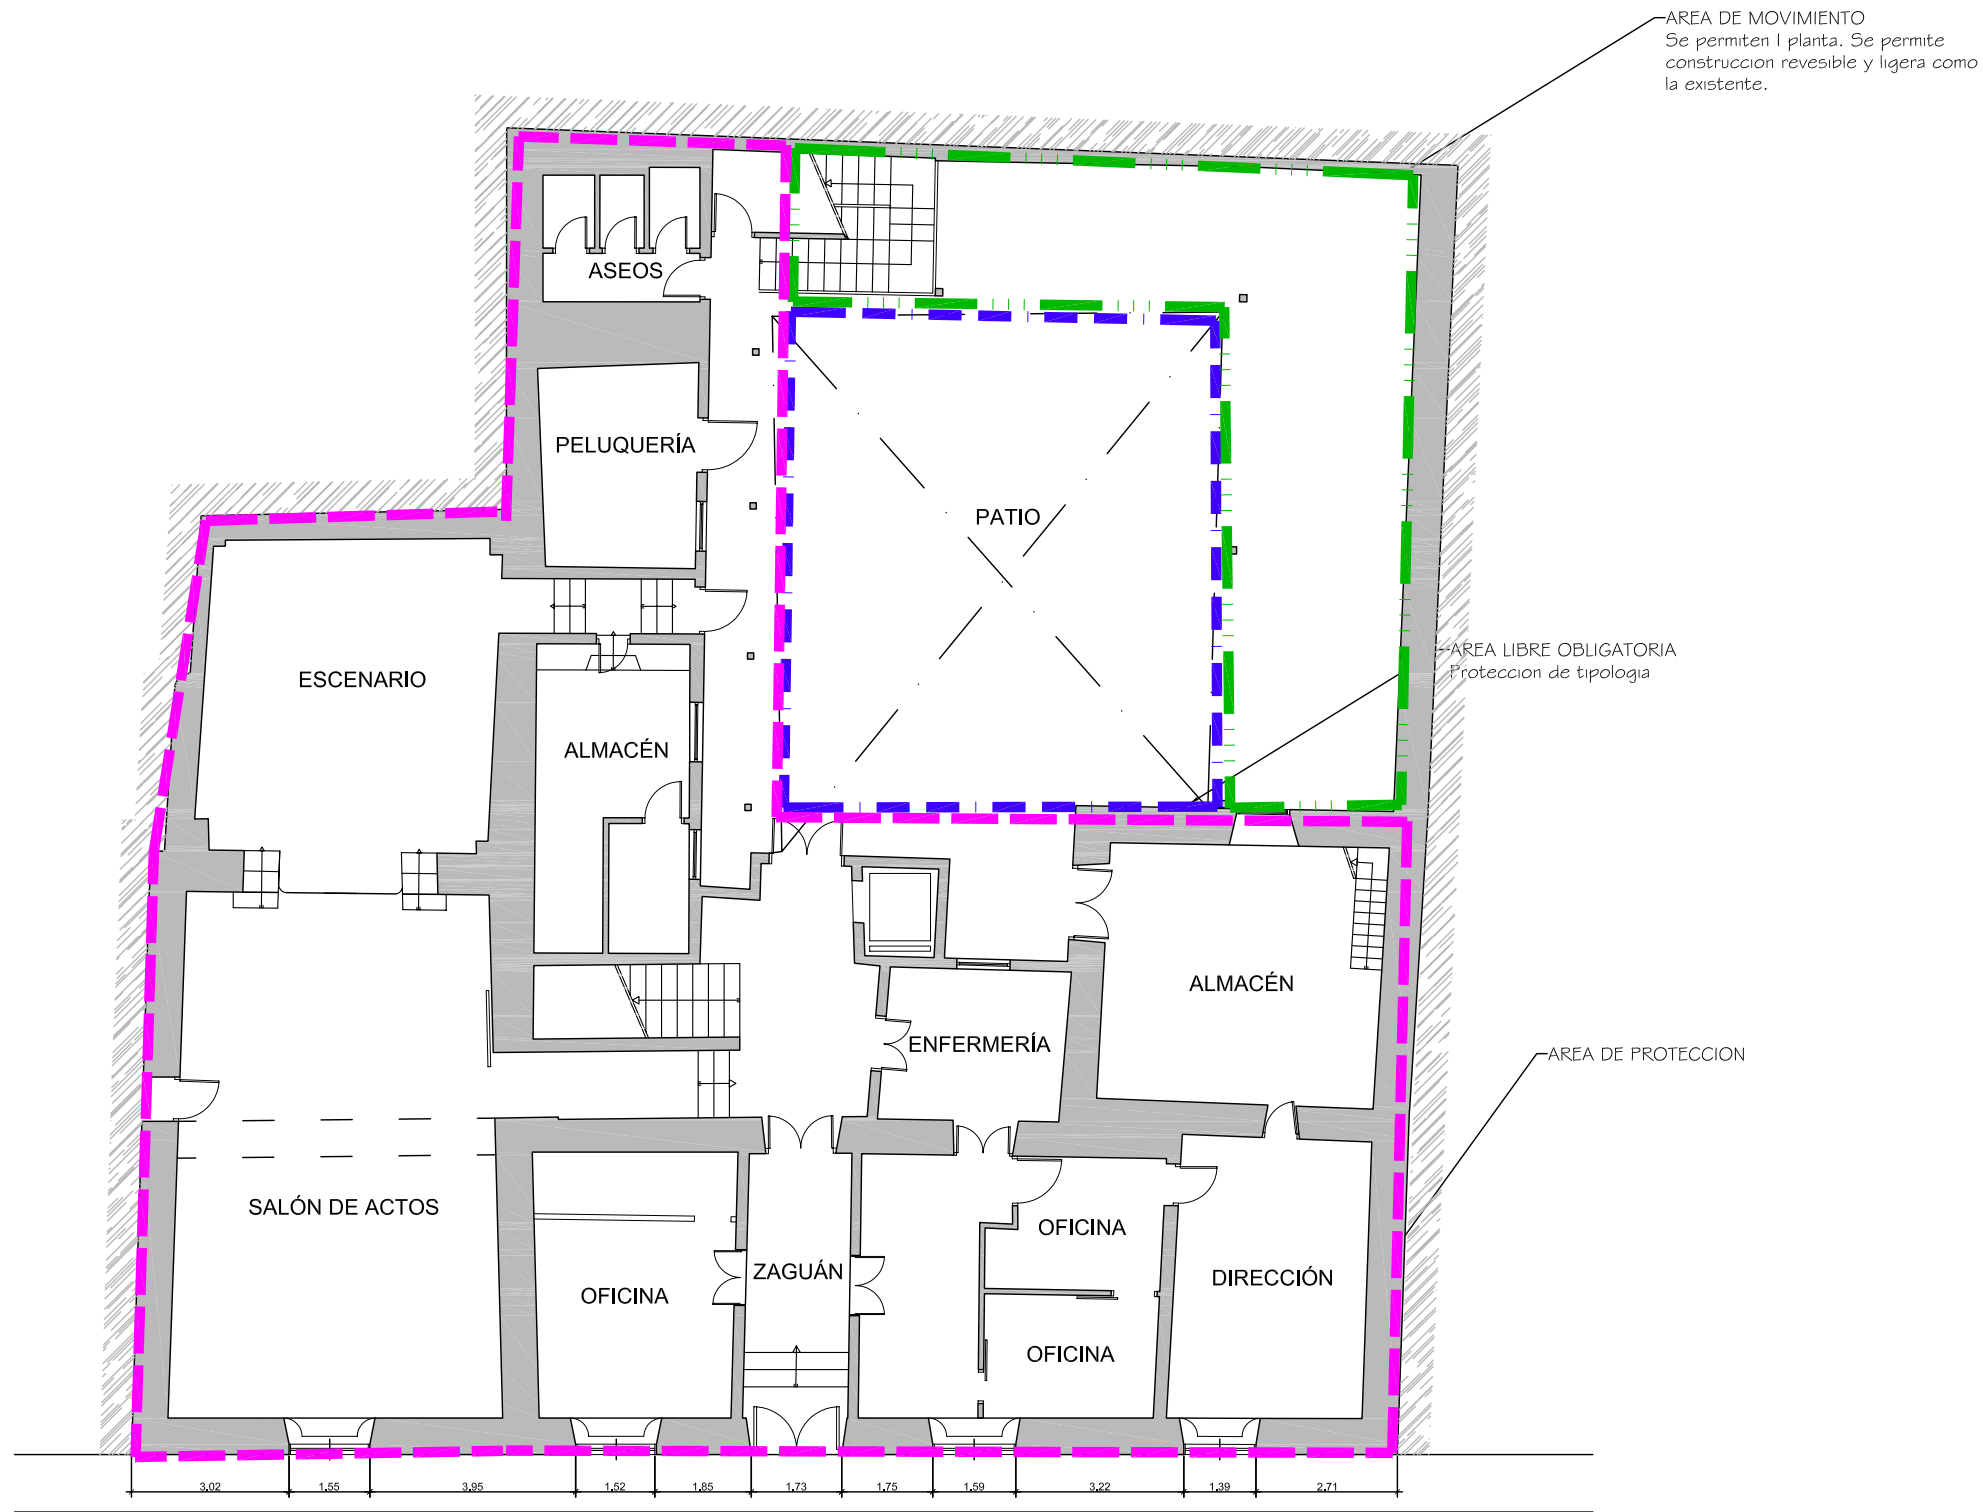

Documento de aprobación definitiva Julio 2005

**PLAN ESPECIAL
DE PROTECCIÓN DEL CONJUNTO HISTÓRICO**



EXCELENTÍSIMO AYUNTAMIENTO DE
SAN CRISTÓBAL DE LA LAGUNA

Plano	ORDENANZA	Situación	
		Calle Anchieta, nº 28	
		Manzana	Parcela
		68	33



ARQUITECTURA URBANISMO COOPERACIÓN S.L.

Escala Gráfica		Fecha	Escala	Número
		JULIO-2005	1/150	07
Form. Original DIN A3	Ploteo 1000=150	Ref.Cad	07-MZ68P33 ORDENANZA.dwg	

MZ CATASTRAL 13239 MZ 68

Manzana	68	
Parcela	33	
Dirección		Anchieta, 28
Referencia catastral		13239- 33
Protección anterior		Estructural
Protección propuesta		Ambiental 1
Elementos protegidos		La edificación tradicional.
Plantas elementos protegidos	2	
Visitada	SI	
Remontas permitidas	NO	
Elementos a eliminar	NO	
Elementos a recuperar		
Segregación permitida	NO	
Nueva edificación permitida	SI	Área de movimiento de l planta. Se permite construcción reversible y ligera como la existente.
Plantas de la nueva edificación	1	
Patio		Área libre obligatoria.
Condiciones de uso		Z3CH
% Ocupación máxima permitida		El existente.
Fachada		Se protege volúmenes, texturas, carpinterías y acabados.
Propietario		Obispado de Tenerife