


Delimitación de Parcelas - Mz 14244 (Mz69)

* EDIFICACIÓN NO CATALOGADA SERÁ DE APLICACIÓN LA ORDENANZA GENERAL. SE PERMITIRÁN:
 I PLANTA DE ALTURA.
 II PLANTAS DE ALTURAS.
 III PLANTAS DE ALTURAS.
 IV PLANTAS DE ALTURAS.

- ÁREA DE PROTECCIÓN
- ÁREA LIBRE DE PROTECCIÓN
- ÁREA DE MOVIMIENTO DE BAJA DENSIDAD
- ÁREA LIBRE OBLIGATORIA
- ÁREA DE MOVIMIENTO (I planta)
- ÁREA DE MOVIMIENTO (II planta)
- ÁREA DE MOVIMIENTO (III planta)
- ELEMENTOS A ELIMINAR
- ÁREA DE CONSTRUCCIÓN OBLIGATORIA

Documento de aprobación definitiva Julio 2005


PLAN ESPECIAL DE PROTECCIÓN DEL CONJUNTO HISTÓRICO			
EXCELENTÍSIMO AYUNTAMIENTO DE SAN CRISTÓBAL DE LA LAGUNA			
Plano	ORDENANZA DE MANZANA	Referencia Catastral	Manzana nº 14244
		Manzana	Parcela
		69	TODAS
ARQUITECTURA URBANISMO COOPERACIÓN S.L.			
Escala Gráfica	Fecha	Escala	Número
0 5 10 15 20 25 30 35m	JULIO - 2005	1/500	04
Form. Original DIN A3	Ploteo 1000=500	Ref. Cad MZ69 Ordenanza.dwg	

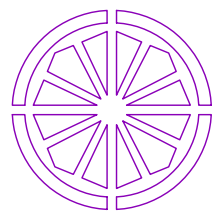

AYUNTAMIENTO DE SAN CRISTÓBAL DE LA LAGUNA

PLAN ESPECIAL DE PROTECCIÓN DEL CONJUNTO HISTÓRICO

FICHA DE ORDENANZA DE LA EDIFICACIÓN		IDENTIFICACIÓN PLAN ESPECIAL																					
		MANZANA 69	PARCELA 20																				
DIRECCION: CALLE Y NUMERO CALLE CABRERA PINTO, 10		REFERENCIA CATASTRAL																					
PROPIETARIO OBISPADO DE TENERIFE		MANZANA 14244	PARCELA 20																				
NUEVA EDIFICACIÓN		<div style="display: flex; justify-content: space-between;"> <div style="width: 45%;"> <p>OCUPACIÓN TOTAL MÁX LA EXISTENTE</p> <p>ALTURAS PERMITIDAS NUEVA EDIFICACIÓN</p> <table border="1" style="width: 100%; text-align: center; border-collapse: collapse;"> <thead> <tr> <th rowspan="2">NIVEL</th> <th colspan="3">ALTURA MINIMA</th> <th colspan="3">ALTURA MÁXIMA</th> </tr> <tr> <th>I</th> <th>II</th> <th>III</th> <th>I</th> <th>II</th> <th>III</th> </tr> </thead> <tbody> <tr> <td>m</td> <td>----</td> <td>----</td> <td>----</td> <td>----</td> <td>----</td> <td>----</td> </tr> </tbody> </table> <p>COMENTARIOS Recuperación general de la edificación. Conservación y mantenimiento de las carpinterías existentes.</p> </div> <div style="width: 45%; text-align: center;"> <p>PLANO DE SITUACION</p> <p>E 1/5000</p> </div> <div style="width: 45%;"> <p>FOTO DE FACHADA</p> </div> </div>		NIVEL	ALTURA MINIMA			ALTURA MÁXIMA			I	II	III	I	II	III	m	----	----	----	----	----	----
NIVEL	ALTURA MINIMA				ALTURA MÁXIMA																		
	I			II	III	I	II	III															
m	----			----	----	----	----	----															
ZONIFICACIÓN Z. 3 CH		GRADO DE PROTECCIÓN A-1																					

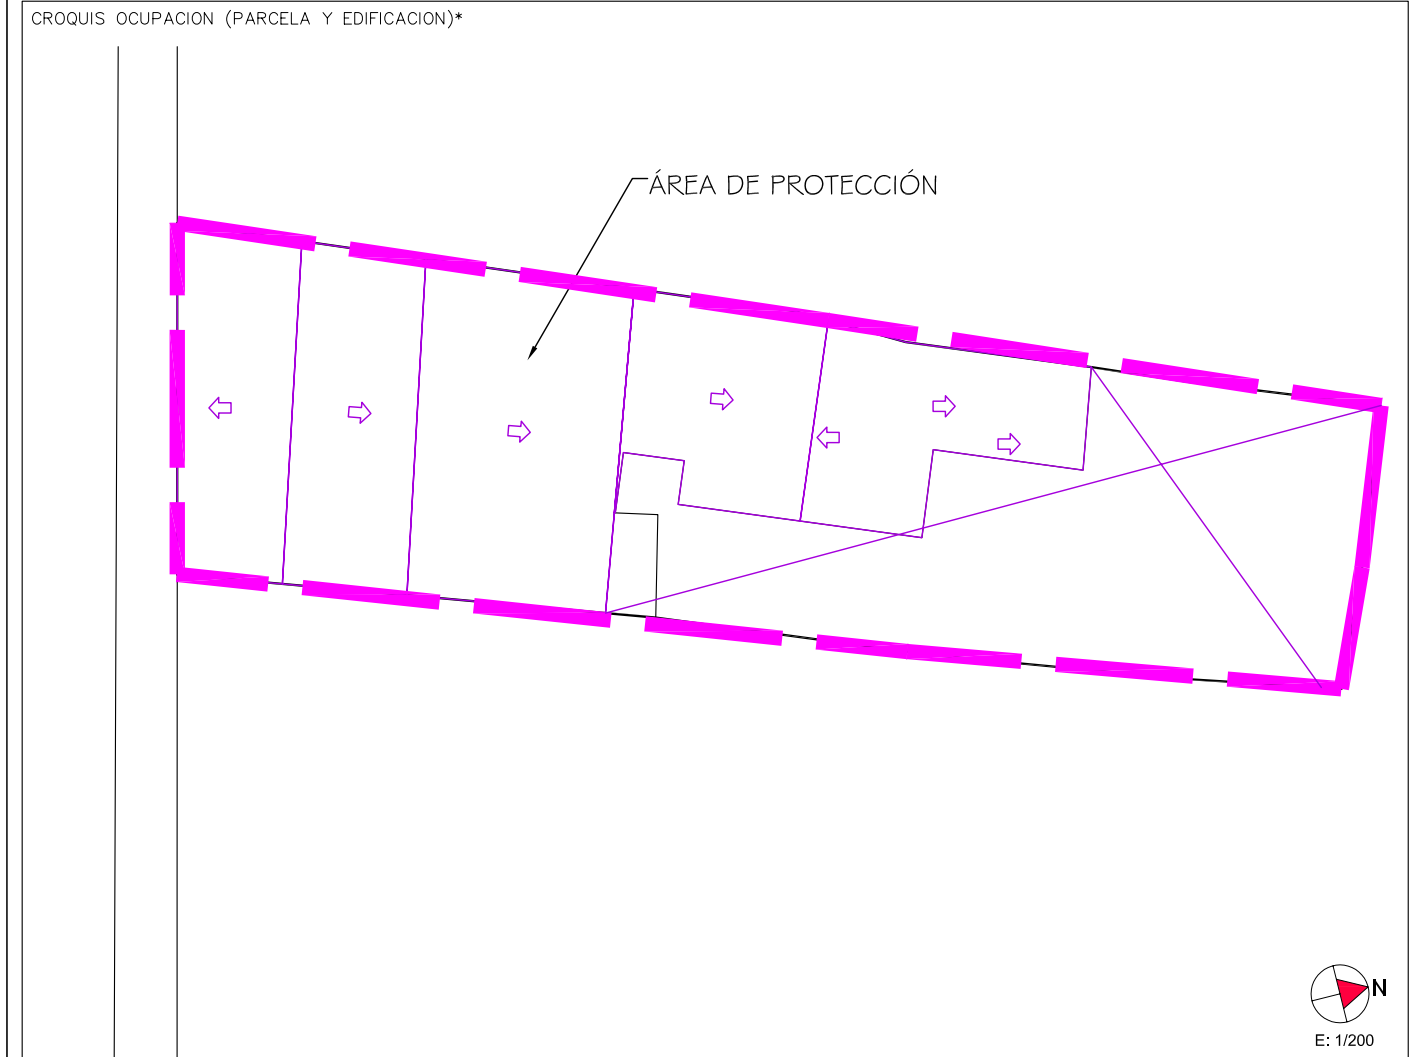

ENCUESTADOR

Formato: DIN A4 Escala: 1/100 Ploteo: 1000=100 Hoja: 1

*Ministerio de Hacienda: Ficha CU-1 / Catastro de Tenerife 2002