

Delimitación de Parcelas - Mz 13176 (Mz82)


* EDIFICACIÓN NO CATALOGADA SERÁ DE APLICACIÓN LA ORDENANZA GENERAL. SE PERMITIRÁN:

- I PLANTA DE ALTURA.
- II PLANTAS DE ALTURAS.
- III PLANTAS DE ALTURAS.
- IV PLANTAS DE ALTURAS.

-  ÁREA DE PROTECCIÓN
-  ÁREA LIBRE DE PROTECCIÓN
-  ÁREA DE MOVIMIENTO DE BAJA DENSIDAD
-  ÁREA LIBRE OBLIGATORIA
-  ÁREA DE MOVIMIENTO (I planta)
-  ÁREA DE MOVIMIENTO (II planta)
-  ÁREA DE MOVIMIENTO (III planta)
-  ELEMENTOS A ELIMINAR

Documento de aprobación definitiva Julio 2005

PLAN ESPECIAL DE PROTECCIÓN DEL CONJUNTO HISTÓRICO			
EXCELENTÍSIMO AYUNTAMIENTO DE SAN CRISTÓBAL DE LA LAGUNA			
Plano	ORDENANZA DE MANZANA	Referencia Catastral	Manzana nº 13176
		Manzana	82 Parcela TODAS
 ARQUITECTURA URBANISMO COOPERACIÓN S.L.			
Escala Gráfica	Fecha	Escala	Número
	JULIO - 2005	1/500	01
Form. Original DIN A3	Ploteo 1000=500	Ref. Cad MZ82 Ordenanza.dwg	

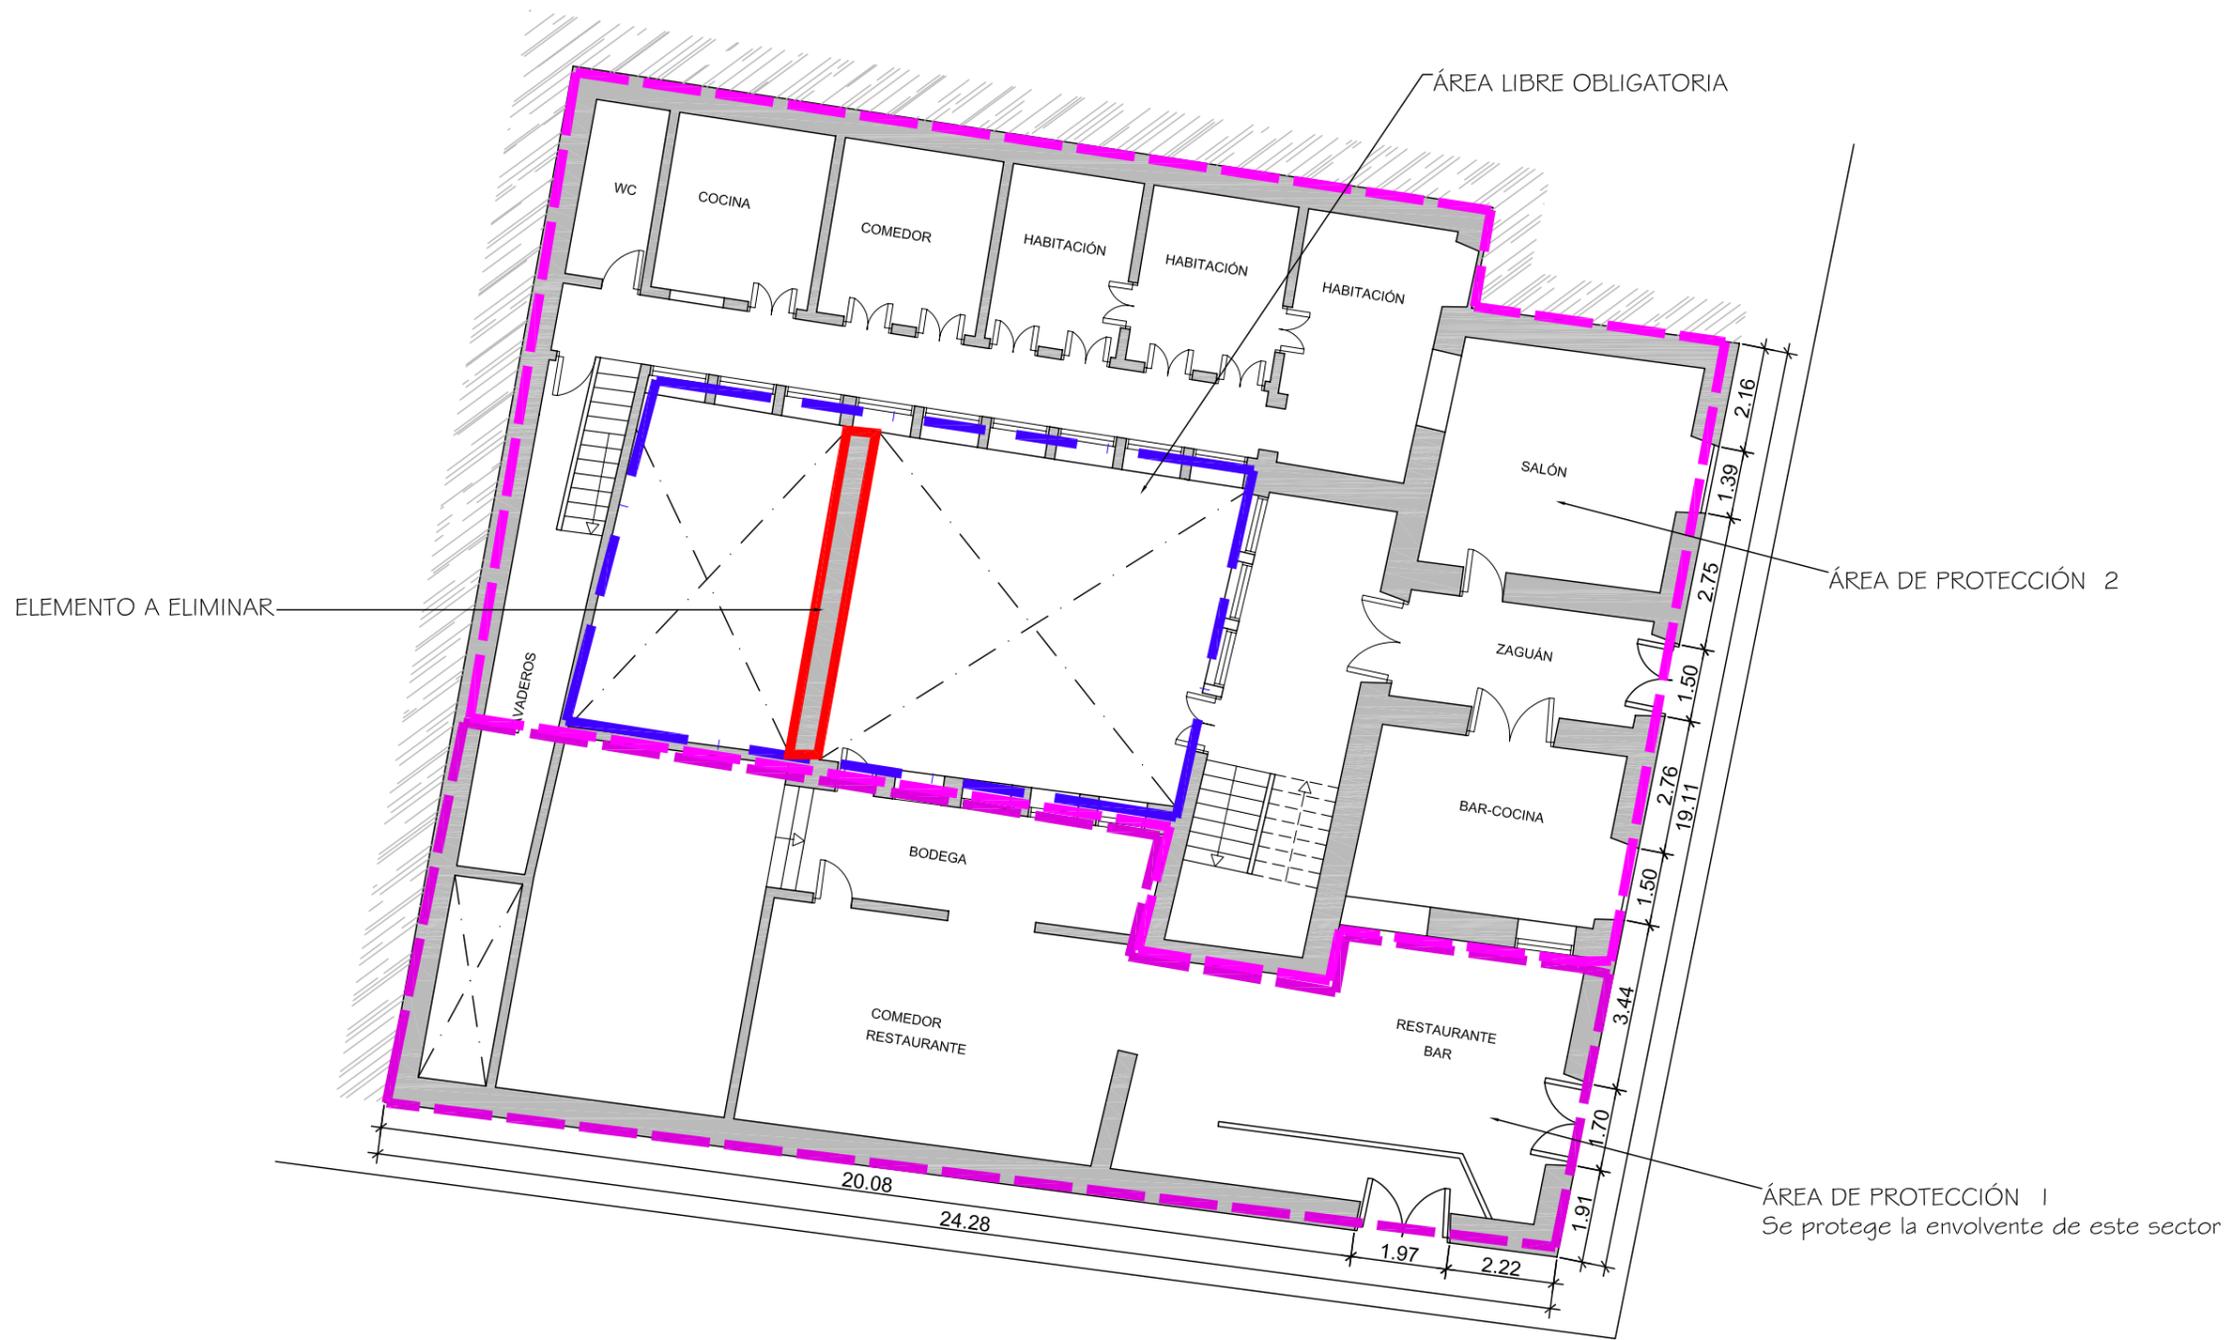

Documento de aprobación definitiva Julio 2005

PLAN ESPECIAL DE PROTECCIÓN DEL CONJUNTO HISTÓRICO			
EXCELENTÍSIMO AYUNTAMIENTO DE SAN CRISTÓBAL DE LA LAGUNA			
Plano	ORDENANZAS		Situación Calle Santo Domingo, nº24
	Manzana	82	Parcela 05
auc		ARQUITECTURA URBANISMO COOPERACIÓN S.L.	
Escala Gráfica		Fecha	Escala
0 1 2 3 4 5 6 7m		JULIO-2005	1/150
Form. Original	Ploteo	Ref.Cad	Número
DIN A3	1000=150	06-MZ82 P05 Ordenanzas.dwg	06

MZ CATASTRAL 13176 MZ 82

Manzana	82	
Parcela	5	
Dirección		Santo Domingo, 24 esq. Obispo R. Cabal, 9
Referencia catastral		13176- 4
Protección anterior		Estructural 2
Protección propuesta		Ambiental 1
Elementos protegidos		La edificación tradicional.
Plantas elementos protegidos	2	
Visitada	SI	
Remontas permitidas	NO	
Elementos a eliminar	SI	El muro que divide el patio
Elementos a recuperar	--	Recuperación general del inmueble.
Segregación permitida	NO	
Nueva edificación permitida	NO	
Plantas de la nueva edificación	0	
Patio		Recuperación general.
Condiciones de uso		Z2CH
% Ocupación máxima permitida		El existente.
Fachada		Se protege volúmenes, texturas, carpinterías y acabados.