


Delimitación de Parcelas - Mz 14208 (Mz84)

- \* Remitirse a la ficha de Barranco.
- Área de Protección
  - Área Libre de Protección
  - Área de Movimiento de BAJA DENSIDAD
  - Área Libre Obligatoria
  - Área de Movimiento (I planta)
  - Área de Movimiento (II planta)
  - Área de Movimiento (III planta)
  - Elementos a Eliminar

Documento de aprobación definitiva Julio 2005



<b>PLAN ESPECIAL DE PROTECCIÓN DEL CONJUNTO HISTÓRICO</b>			
<b>EXCELENTÍSIMO AYUNTAMIENTO DE SAN CRISTÓBAL DE LA LAGUNA</b>			
Plano <b>ORDENANZA DE MANZANA</b>		Referencia Catastral <b>Manzana nº 14208</b>	
		Manzana <b>84</b>	Parcela <b>TODAS</b>
<b>auc</b> ARQUITECTURA URBANISMO COOPERACIÓN S.L.			
Escala Gráfica 	Fecha <b>JULIO - 2005</b>	Escala <b>1/500</b>	Número <b>01</b>
Form. Original <b>D/N A3</b>	Ploteo <b>1000-500</b>	Ref. Cad <b>MZ84 Ordenanza.dwg</b>	

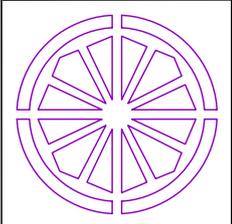

# AYUNTAMIENTO DE SAN CRISTÓBAL DE LA LAGUNA

## PLAN ESPECIAL DE PROTECCIÓN DEL CONJUNTO HISTÓRICO

<b>FICHA DE ORDENANZA DE LA EDIFICACIÓN</b>		IDENTIFICACIÓN PLAN ESPECIAL	
		MANZANA <b>84</b>	PARCELA <b>03</b>
DIRECCION: CALLE Y NUMERO <b>CALLE NAVA Y GRIMÓN, 8</b>		REFERENCIA CATASTRAL	
PROPIETARIO <b>OBISPADO DE TENERIFE</b>		MANZANA <b>14208</b>	PARCELA <b>03</b>
<b>NUEVA EDIFICACIÓN</b>		FOTO DE FACHADA 	
OCUPACIÓN TOTAL MÁX <b>LA EXISTENTE</b>			
ALTURAS PERMITIDAS NUEVA EDIFICACIÓN			
NIVEL	ALTURA MINIMA		
m	I    II    III	I    II    III	
COMENTARIOS <b>Conservación y mantenimiento de las carpinterías existentes.</b>		ZONIFICACIÓN <b>Z. BRC</b>	
GRADO DE PROTECCIÓN <b>A-1</b>			

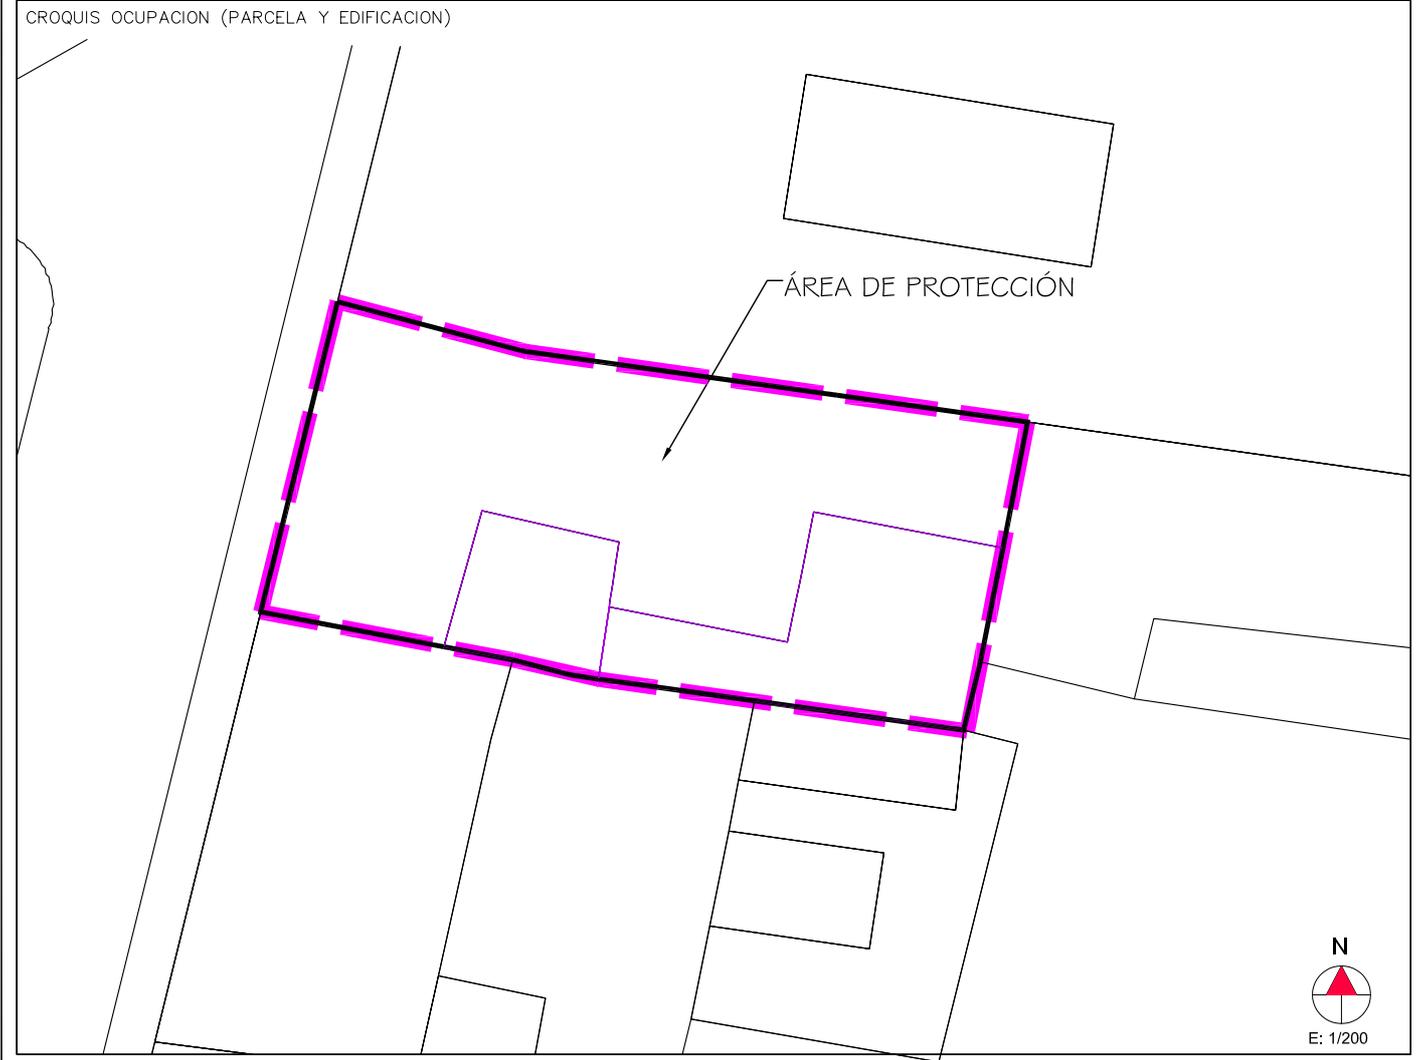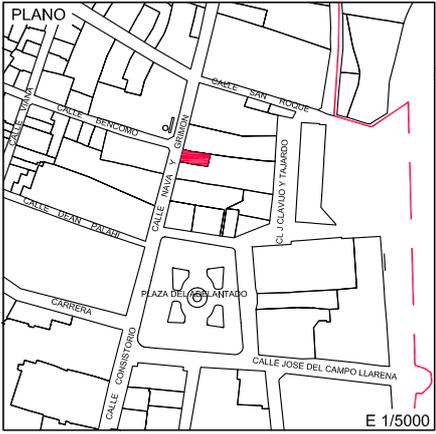

ENCUESTADOR

Formato: DIN A4 Escala: 1/100 Ploteo: 1000=100 Hoja: 1