


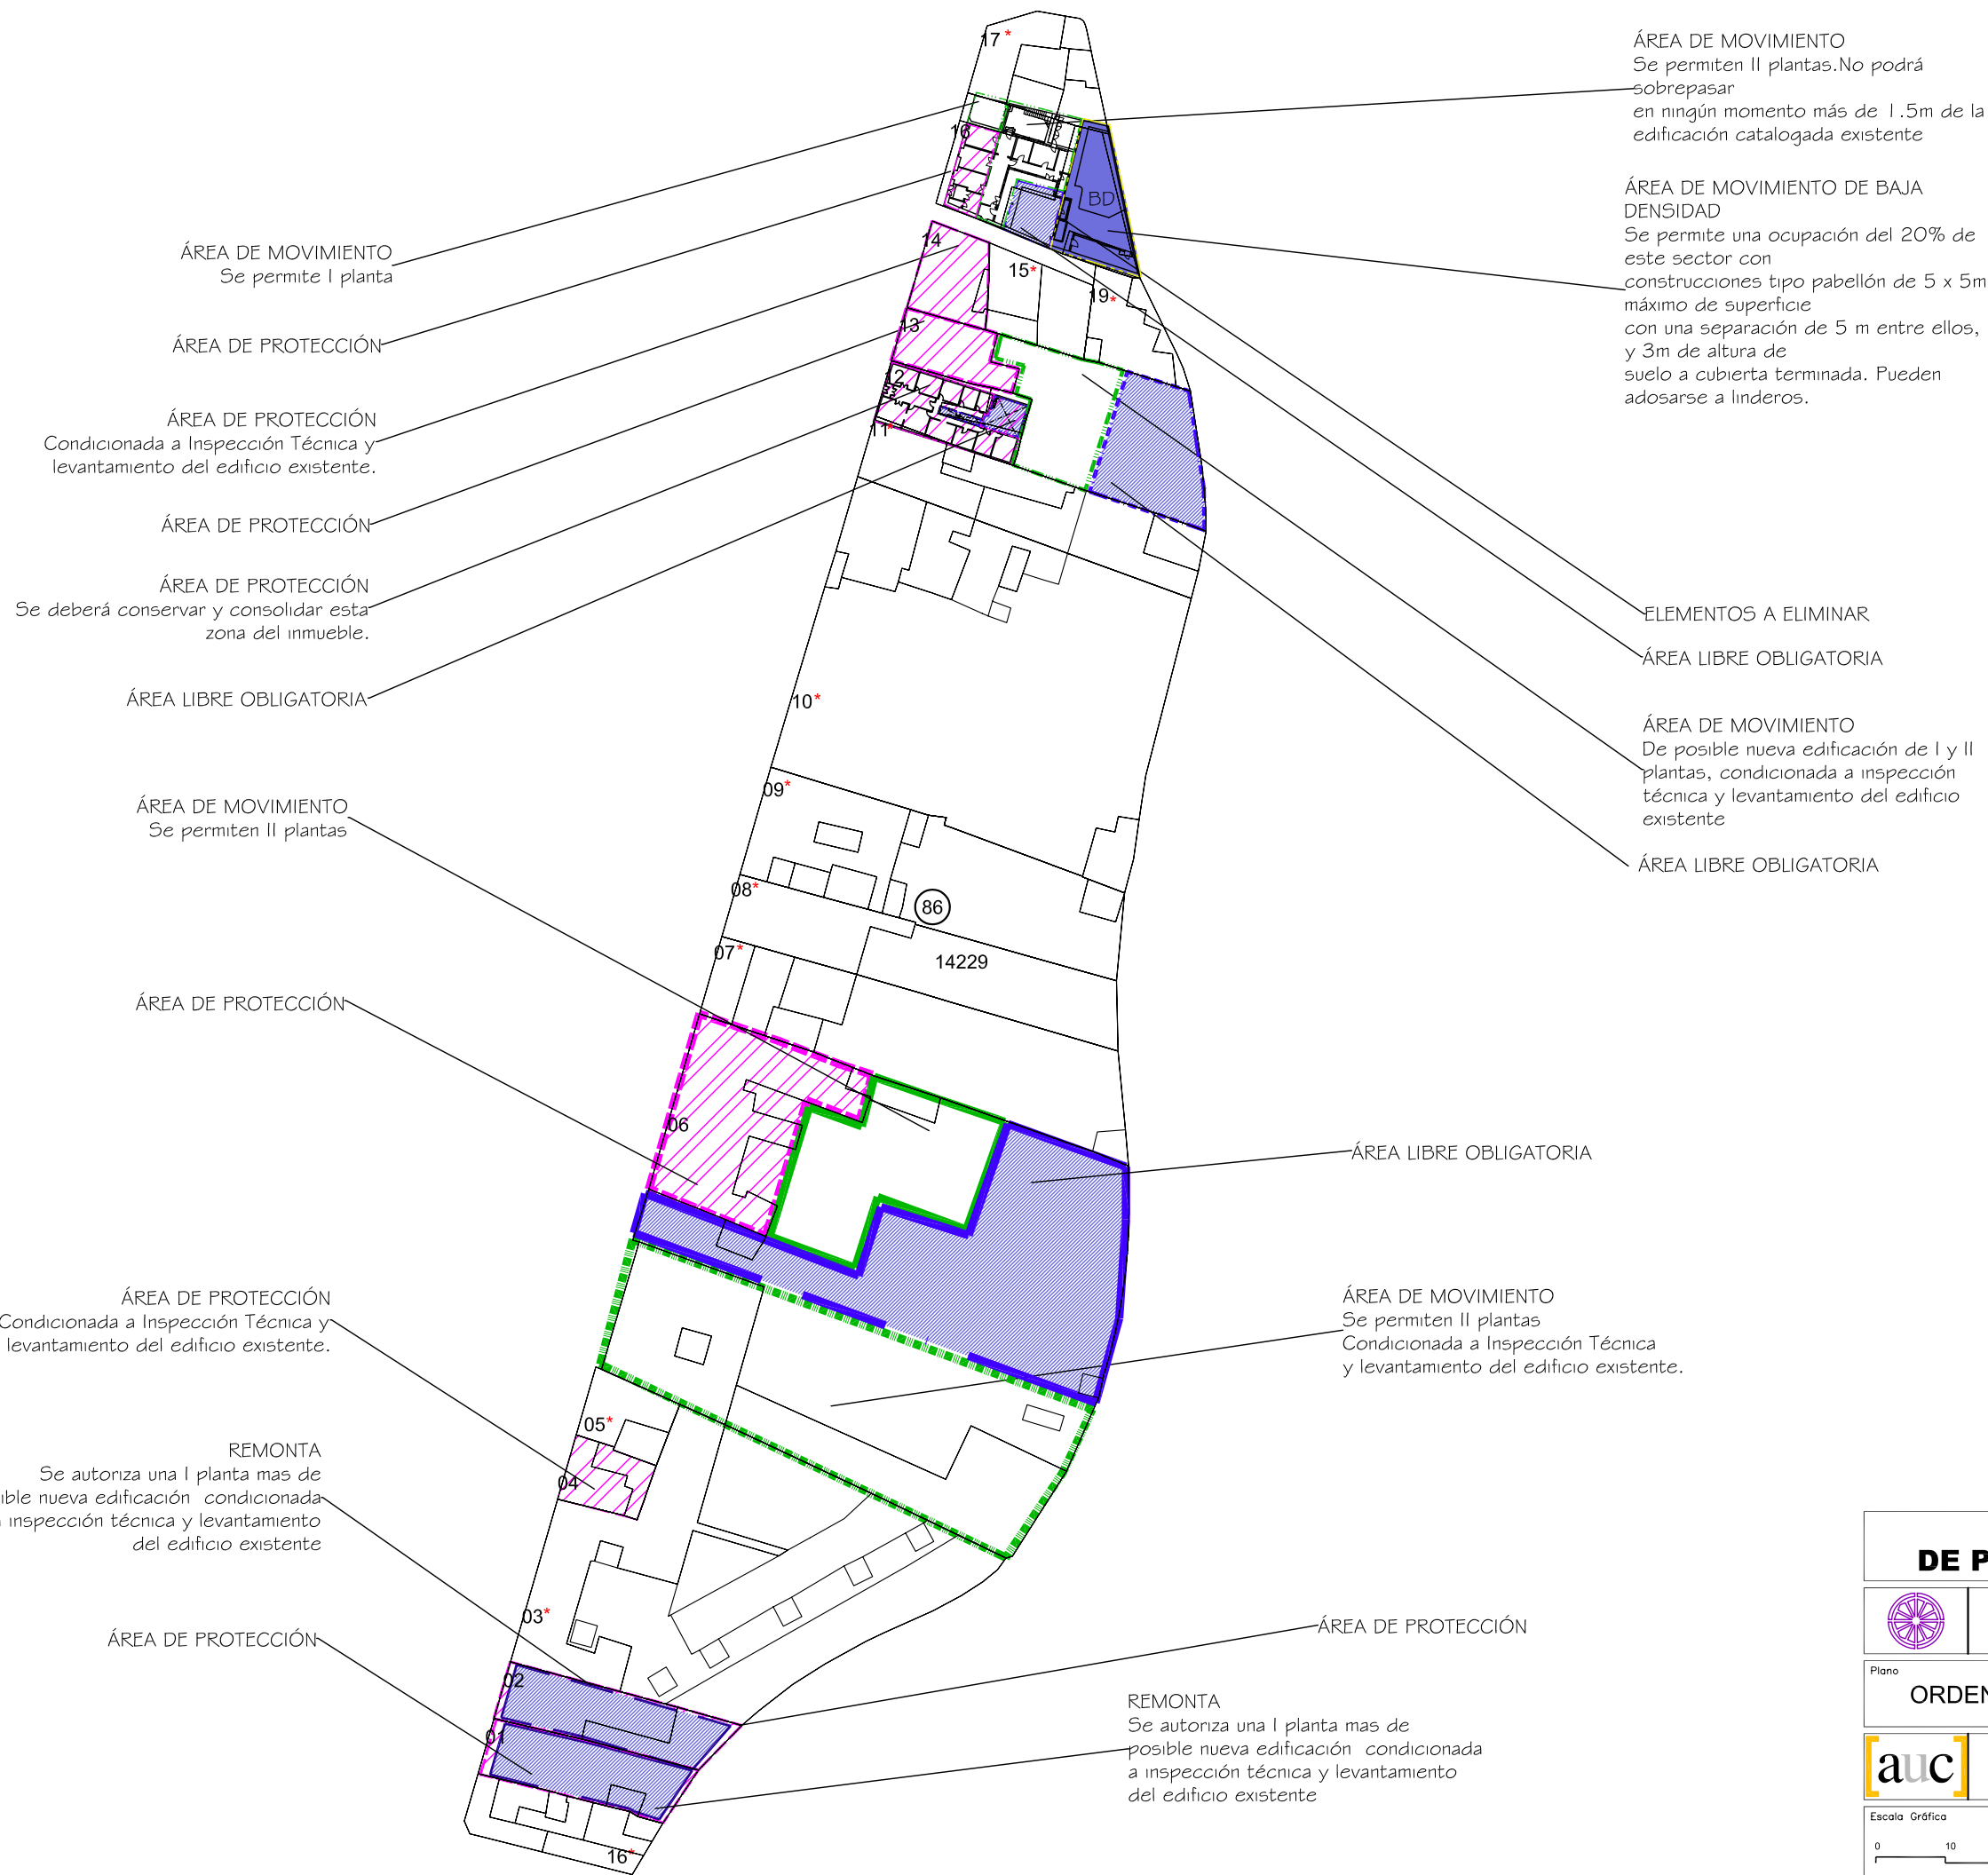


Delimitación de Parcelas - Mz 15259 (Mz86)

*REMITIRSE A LA FICHA DE BARRANCO.

- ÁREA DE PROTECCIÓN
- ÁREA LIBRE DE PROTECCIÓN
- BD
- ÁREA DE MOVIMIENTO DE BAJA DENSIDAD
- ÁREA LIBRE OBLIGATORIA
- ÁREA DE MOVIMIENTO (I planta)
- ÁREA DE MOVIMIENTO (II planta)
- ÁREA DE MOVIMIENTO (III planta)
- ELEMENTOS A ELIMINAR

Documento de aprobación definitiva Julio 2005

PLAN ESPECIAL DE PROTECCIÓN DEL CONJUNTO HISTÓRICO			
EXCELENTÍSIMO AYUNTAMIENTO DE SAN CRISTÓBAL DE LA LAGUNA			
Plano		Referencia Catastral	
ORDENANZA DE MANZANA		Manzana nº 15259	
		Manzana	Parcela
		86	TODAS
ARQUITECTURA URBANISMO COOPERACIÓN S.L.			
Escala Gráfica		Fecha	Escala
0 10 20 30 40 50		JULIO - 2005	1/1000
Form. Original		Ploteo	Ref.Cad
DIN A3		1000=1000	MZ86 Ordenanza.dwg
			Número
			01

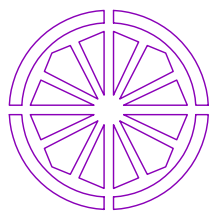

AYUNTAMIENTO DE SAN CRISTÓBAL DE LA LAGUNA

PLAN ESPECIAL DE PROTECCIÓN DEL CONJUNTO HISTÓRICO

FICHA DE ORDENANZA DE LA EDIFICACIÓN

IDENTIFICACIÓN PLAN ESPECIAL

MANZANA **86** PARCELA **06**

DIRECCION: CALLE Y NUMERO

NAVA Y GRIMÓN 66

REFERENCIA CATASTRAL

MANZANA **15259** PARCELA **06**

NUEVA EDIFICACIÓN

OCUPACIÓN
TOTAL MÁX

70%

ALTURAS PERMITIDAS NUEVA EDIFICACIÓN

NIVEL	ALTURA MINIMA			ALTURA MÁXIMA		
	I	II	III	I	II	III
m	3,00	6,00	---	3,50	6,50	---

COMENTARIOS

Remitirse al ámbito de actuación urbana del Barranco.

Conservación y mantenimiento de las carpinterías existentes.

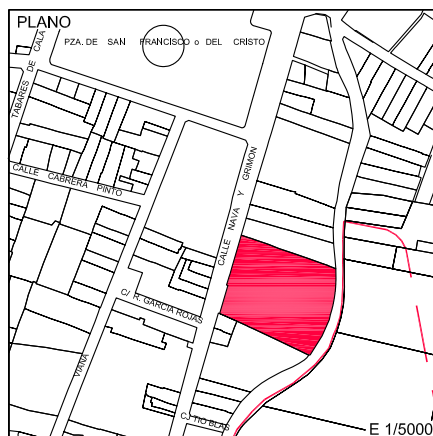


FOTO DE FACHADA



ZONIFICACIÓN

Z. BRC

GRADO DE PROTECCIÓN

A-1

CROQUIS OCUPACION (PARCELA Y EDIFICACION)

