

Delimitación de Parcelas - Mz 15259 (Mz86)

ORDENACIÓN SUSPENDIDA PENDIENTE DE INFORMACIÓN PÚBLICA
*REMITIRSE A LA FICHA DE BARRANCO.

- ÁREA DE PROTECCIÓN
- ÁREA LIBRE DE PROTECCIÓN
- ÁREA DE MOVIMIENTO DE BAJA DENSIDAD
- ÁREA LIBRE OBLIGATORIA
- ÁREA DE MOVIMIENTO (I planta)
- ÁREA DE MOVIMIENTO (II planta)
- ÁREA DE MOVIMIENTO (III planta)
- ELEMENTOS A ELIMINAR

Documento de aprobación definitiva Julio 2005

PLAN ESPECIAL DE PROTECCIÓN DEL CONJUNTO HISTÓRICO


EXCELENTÍSIMO AYUNTAMIENTO DE SAN CRISTÓBAL DE LA LAGUNA

ORDENANZA DE MANZANA	Referencia Catastral Manzana nº 15259
	Manzana 86 Parcela TODAS

auc ARQUITECTURA URBANISMO COOPERACIÓN S.L.

Escala Gráfica 0 10 20 30 40 50	Fecha JULIO - 2005	Escala 1/1000	Número 01
	Form. Original DIN A3	Ploteo 1000=1000	Ref.Cad MZ86 Ordenanza.dwg

Ordenación suspendida pendiente de información pública

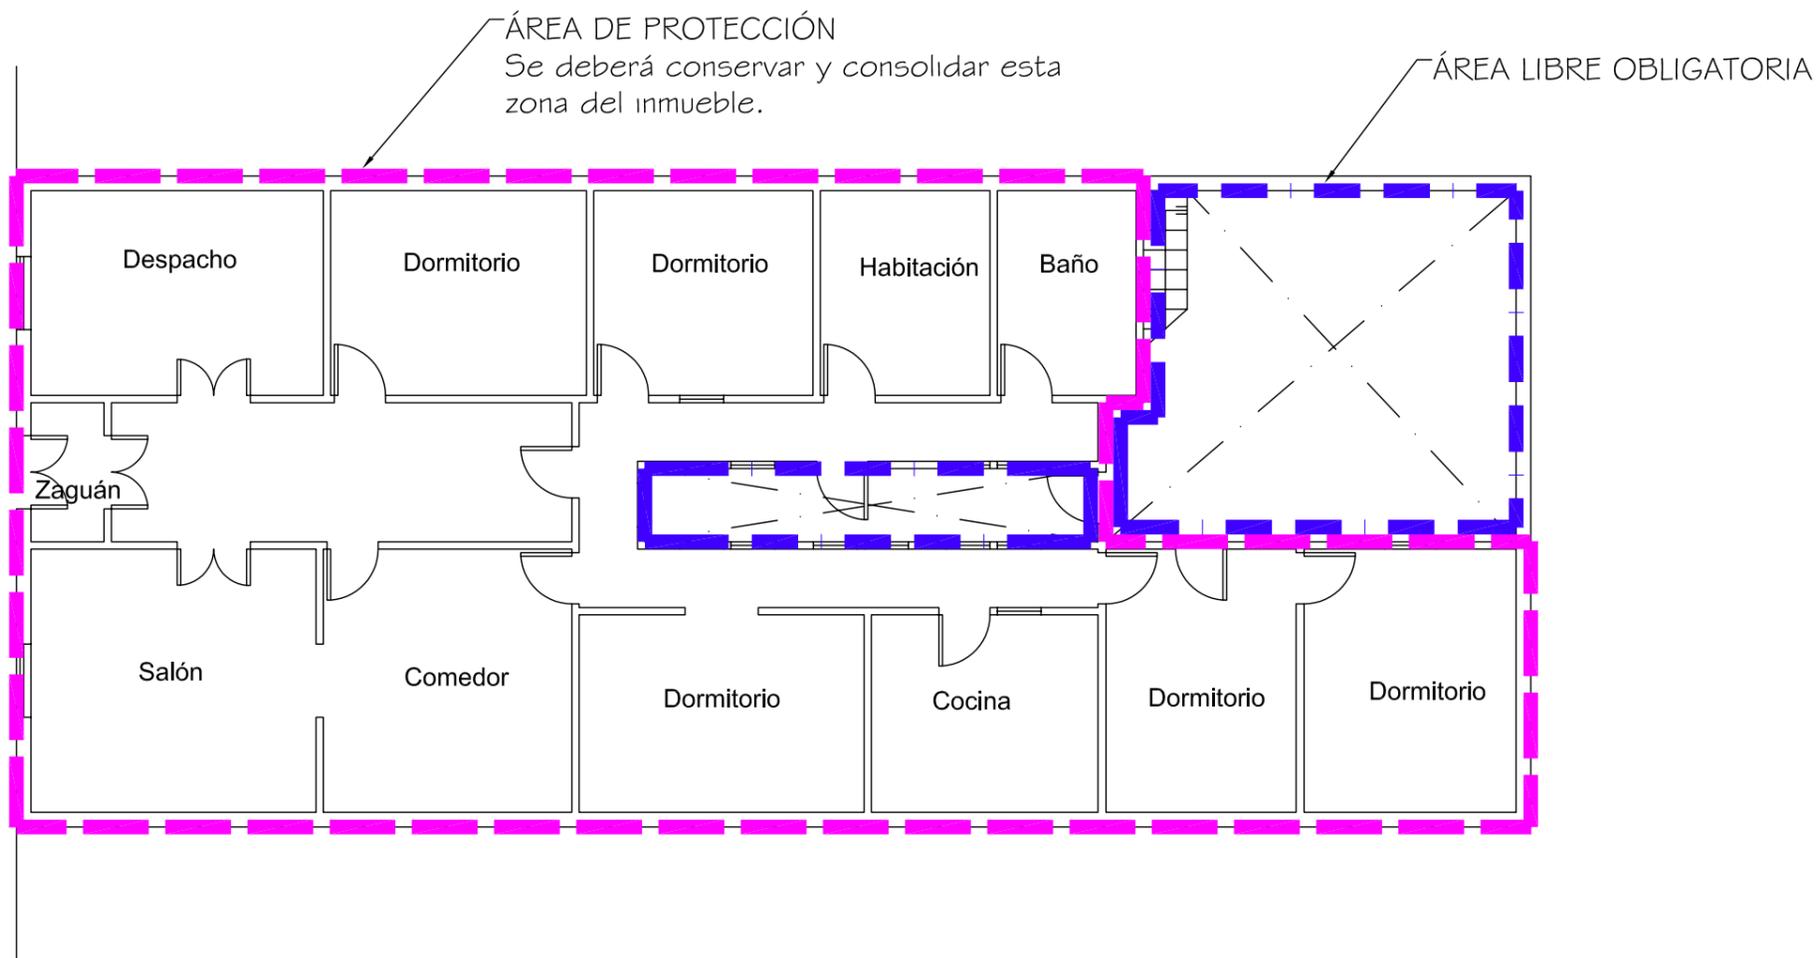

Documento de aprobación definitiva Julio 2005

PLAN ESPECIAL DE PROTECCIÓN DEL CONJUNTO HISTÓRICO			
EXCELENTÍSIMO AYUNTAMIENTO DE SAN CRISTÓBAL DE LA LAGUNA			
Plano	ORDENANZA	Situación	C/ Plaza de San Francisco nº3
		Manzana	86 Parcela 12
[auc] ARQUITECTURA URBANISMO COOPERACIÓN S.L.			
Escala Gráfica	Fecha	Escala	Número
0 0,5 1 1,5 2 2,5 3 3,5 4 4,5 5m	JULIO-2005	1/100	05
Form. Original	Ploteo	Ref.Cad	
DIN A3	1000=100	05-MZ86P12 Ordenanza.dwg	

MZ CATASTRAL 15259 MZ 86

Manzana	86	
Parcela	12	
Dirección		Plaza San Francisco nº 3
Referencia catastral		15259-12
Protección anterior		AMB 3
Protección propuesta		AMBIENTAL 1
Elementos protegidos		Todo lo demarcado en color magenta.
Plantas elementos protegidos	1	
Visitada	SI	
Remontas permitidas	NO	
Elementos a eliminar	--	
Elementos a recuperar	--	
Segregación permitida	NO	
Nueva edificación permitida	NO	
Plantas de la nueva edificación	--	
Patio	SI	Mejorar los existentes.
Condiciones de uso		Zona Barranco.
% Ocupación máxima permitida		La existente.
Fachada		Se protege volúmenes, texturas, carpinterías y acabados.