

ÁREA DE MOVIMIENTO
De posible nueva edificación
condicionada a inspección técnica y
levantamiento del edificio existente

ÁREA LIBRE OBLIGATORIA

ÁREA DE MOVIMIENTO
Se permiten II plantas

ÁREA DE MOVIMIENTO DE BAJA
DENSIDAD
De posible nueva edificación
condicionada a inspección técnica y
levantamiento del edificio existente

ÁREA DE PROTECCIÓN

ÁREA DE PROTECCIÓN









ÁREA LIBRE OBLIGATORIA

ÁREA DE PROTECCIÓN

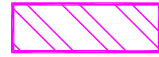


Delimitación de Parcelas - Mz 14167 (Mz88)

* EDIFICACIÓN NO CATALOGADA SERÁ
DE APLICACIÓN LA ORDENANZA
GENERAL. SE PERMITIRÁN:
I PLANTAS DE ALTURAS.
II PLANTAS DE ALTURAS.
III PLANTAS DE ALTURAS.
IV PLANTAS DE ALTURAS.

-  ÁREA DE PROTECCIÓN
-  ÁREA LIBRE DE PROTECCIÓN
-  ÁREA DE MOVIMIENTO DE BAJA DENSIDAD
-  ÁREA LIBRE OBLIGATORIA
-  ÁREA DE MOVIMIENTO (I planta)
-  ÁREA DE MOVIMIENTO (II planta)
-  ÁREA DE MOVIMIENTO (III planta)
-  ELEMENTOS A ELIMINAR

Documento de aprobación definitiva Julio 2005

| | | | |
|---|-----------------------------|--------------------------------|-----------|
| PLAN ESPECIAL DE PROTECCIÓN DEL CONJUNTO HISTÓRICO | | | |
| EXCELENTÍSIMO AYUNTAMIENTO DE SAN CRISTÓBAL DE LA LAGUNA | | | |
| Plano | ORDENANZA DE MANZANA | Referencia Catastral | 14167 |
| | | Manzana | 88 |
| | | Parcela | TODAS |
|  ARQUITECTURA URBANISMO COOPERACIÓN S.L. | | | |
| Escala Gráfica | Fecha | Escala | Número |
| 0 5 10 15 20 25m | JULIO - 2005 | 1/500 | 01 |
| Form. Original DIN A3 | Ploteo 1000=750 | Ref. Cad MZ88 Ordenanza.dwg | |

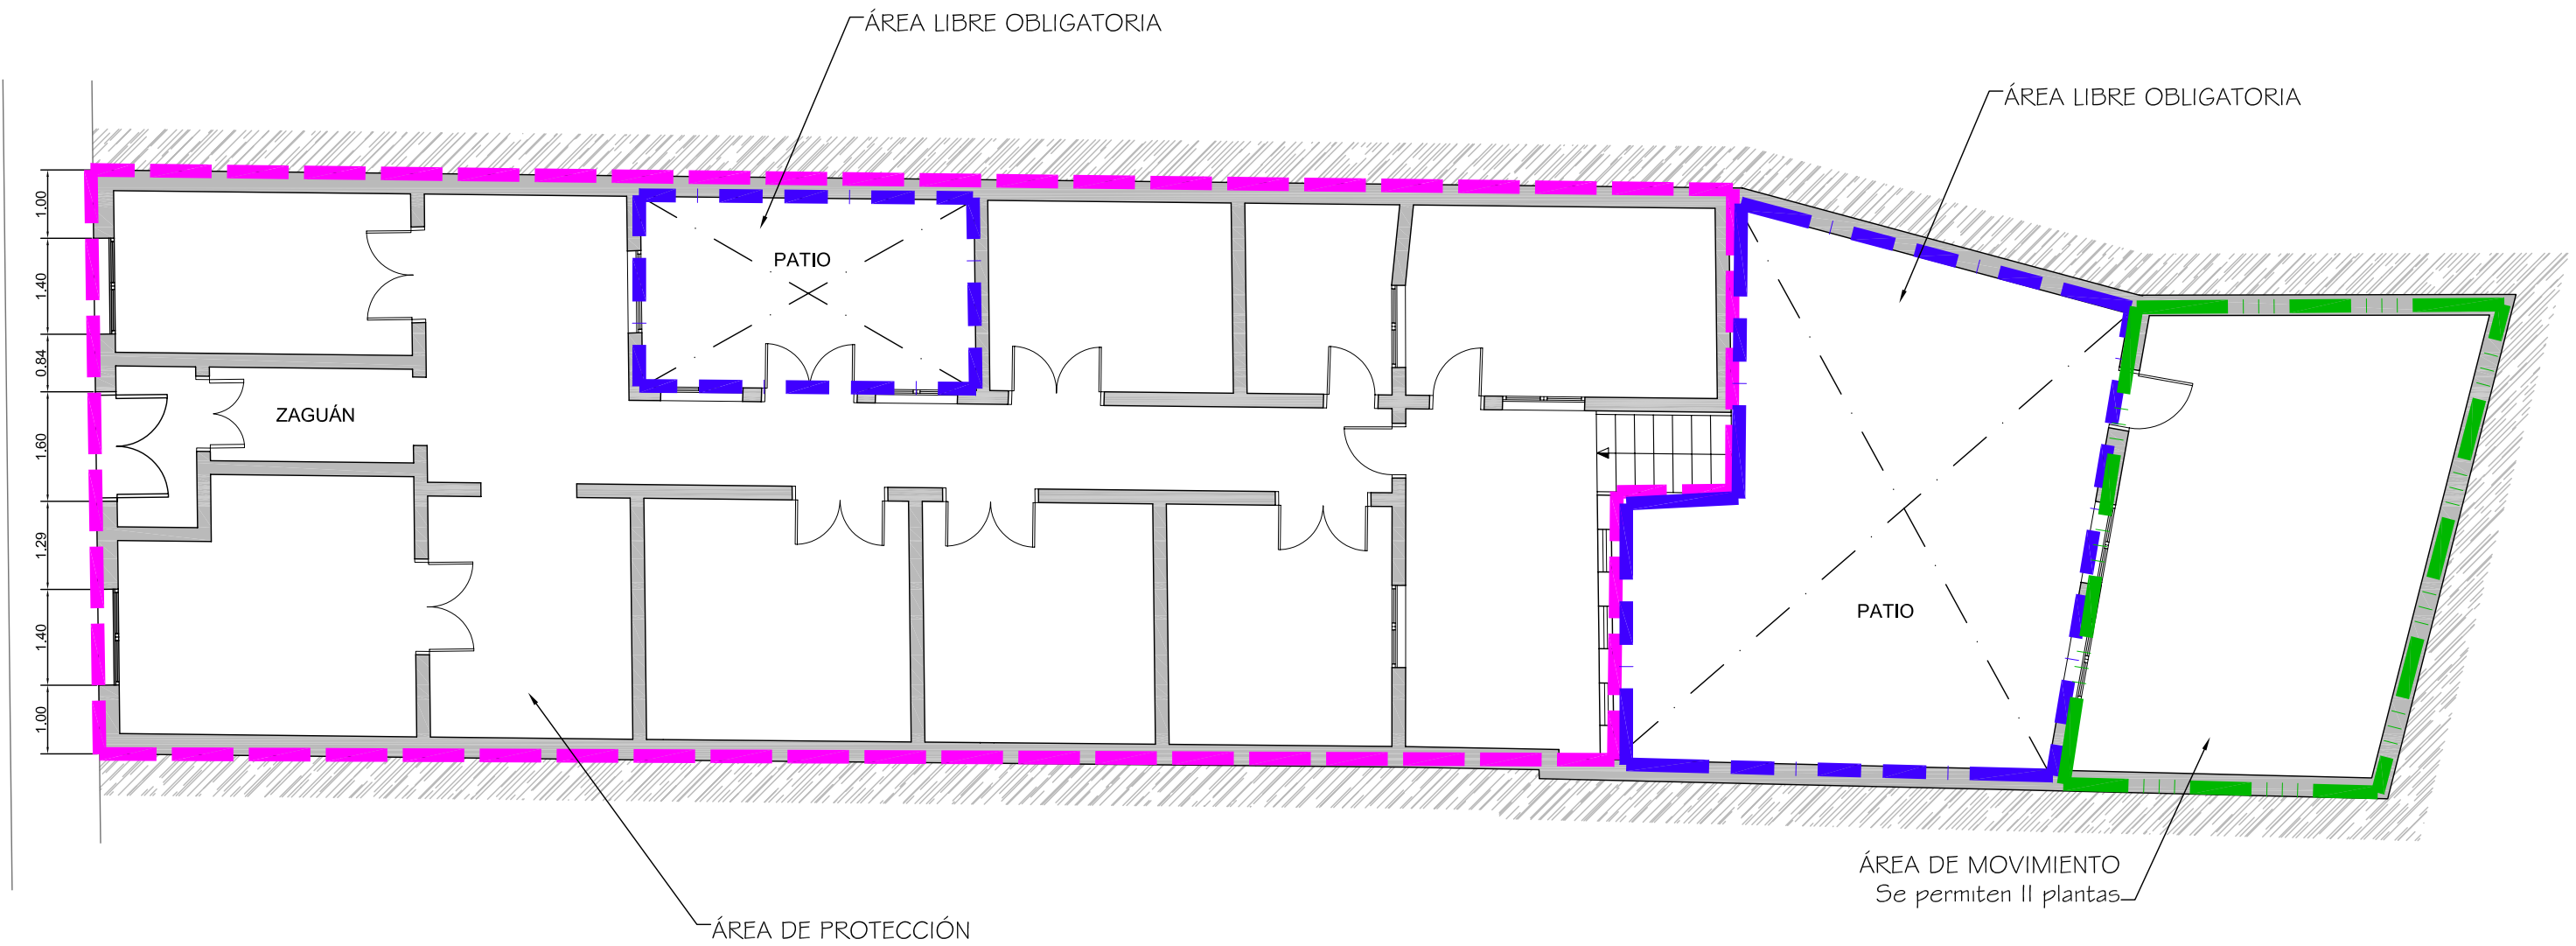

Documento de aprobación definitiva Julio 2005

**PLAN ESPECIAL
DE PROTECCIÓN DEL CONJUNTO HISTÓRICO**



EXCELENTÍSIMO AYUNTAMIENTO DE
SAN CRISTÓBAL DE LA LAGUNA

Plano

ORDENANZA

Situación

Calle del Agua, nº 24

Manzana

88


Parcela

12



ARQUITECTURA URBANISMO COOPERACIÓN S.L.

Escala Gráfica

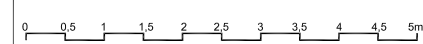

Fecha

JULIO-2005

Escala

1/100

Número

Form. Original

Ploteo

Ref.Cad

DIN A3

1000=100

05-MZ88P12 ORDENANZA

05