


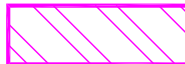








Delimitación de Parcelas - Mz 14188 ( Mz94)

-  ÁREA DE PROTECCIÓN
-  ÁREA LIBRE DE PROTECCIÓN
-  ÁREA DE MOVIMIENTO DE BAJA DENSIDAD
-  ÁREA LIBRE OBLIGATORIA
-  ÁREA DE MOVIMIENTO (I planta)
-  ÁREA DE MOVIMIENTO (II planta)
-  ÁREA DE MOVIMIENTO (III planta)
-  ELEMENTOS A ELIMINAR

Documento de aprobación definitiva Julio 2005

<b>PLAN ESPECIAL DE PROTECCIÓN DEL CONJUNTO HISTÓRICO</b>			
EXCELENTÍSIMO AYUNTAMIENTO DE SAN CRISTÓBAL DE LA LAGUNA			
Plano	ORDENANZA DE MANZANA		Referencia Catastral 14188
	Manzana	Parcela	TODAS
	94		
<b>auc</b> ARQUITECTURA URBANISMO COOPERACIÓN S.L.			
Escala Gráfica	Fecha	Escala	Número
	JULIO - 2005	1/500	<b>01</b>
	Form. Original	Ploteo	Ref. Cad
	DIN A3	1000=750	MZ94 Ordenanza.dwg

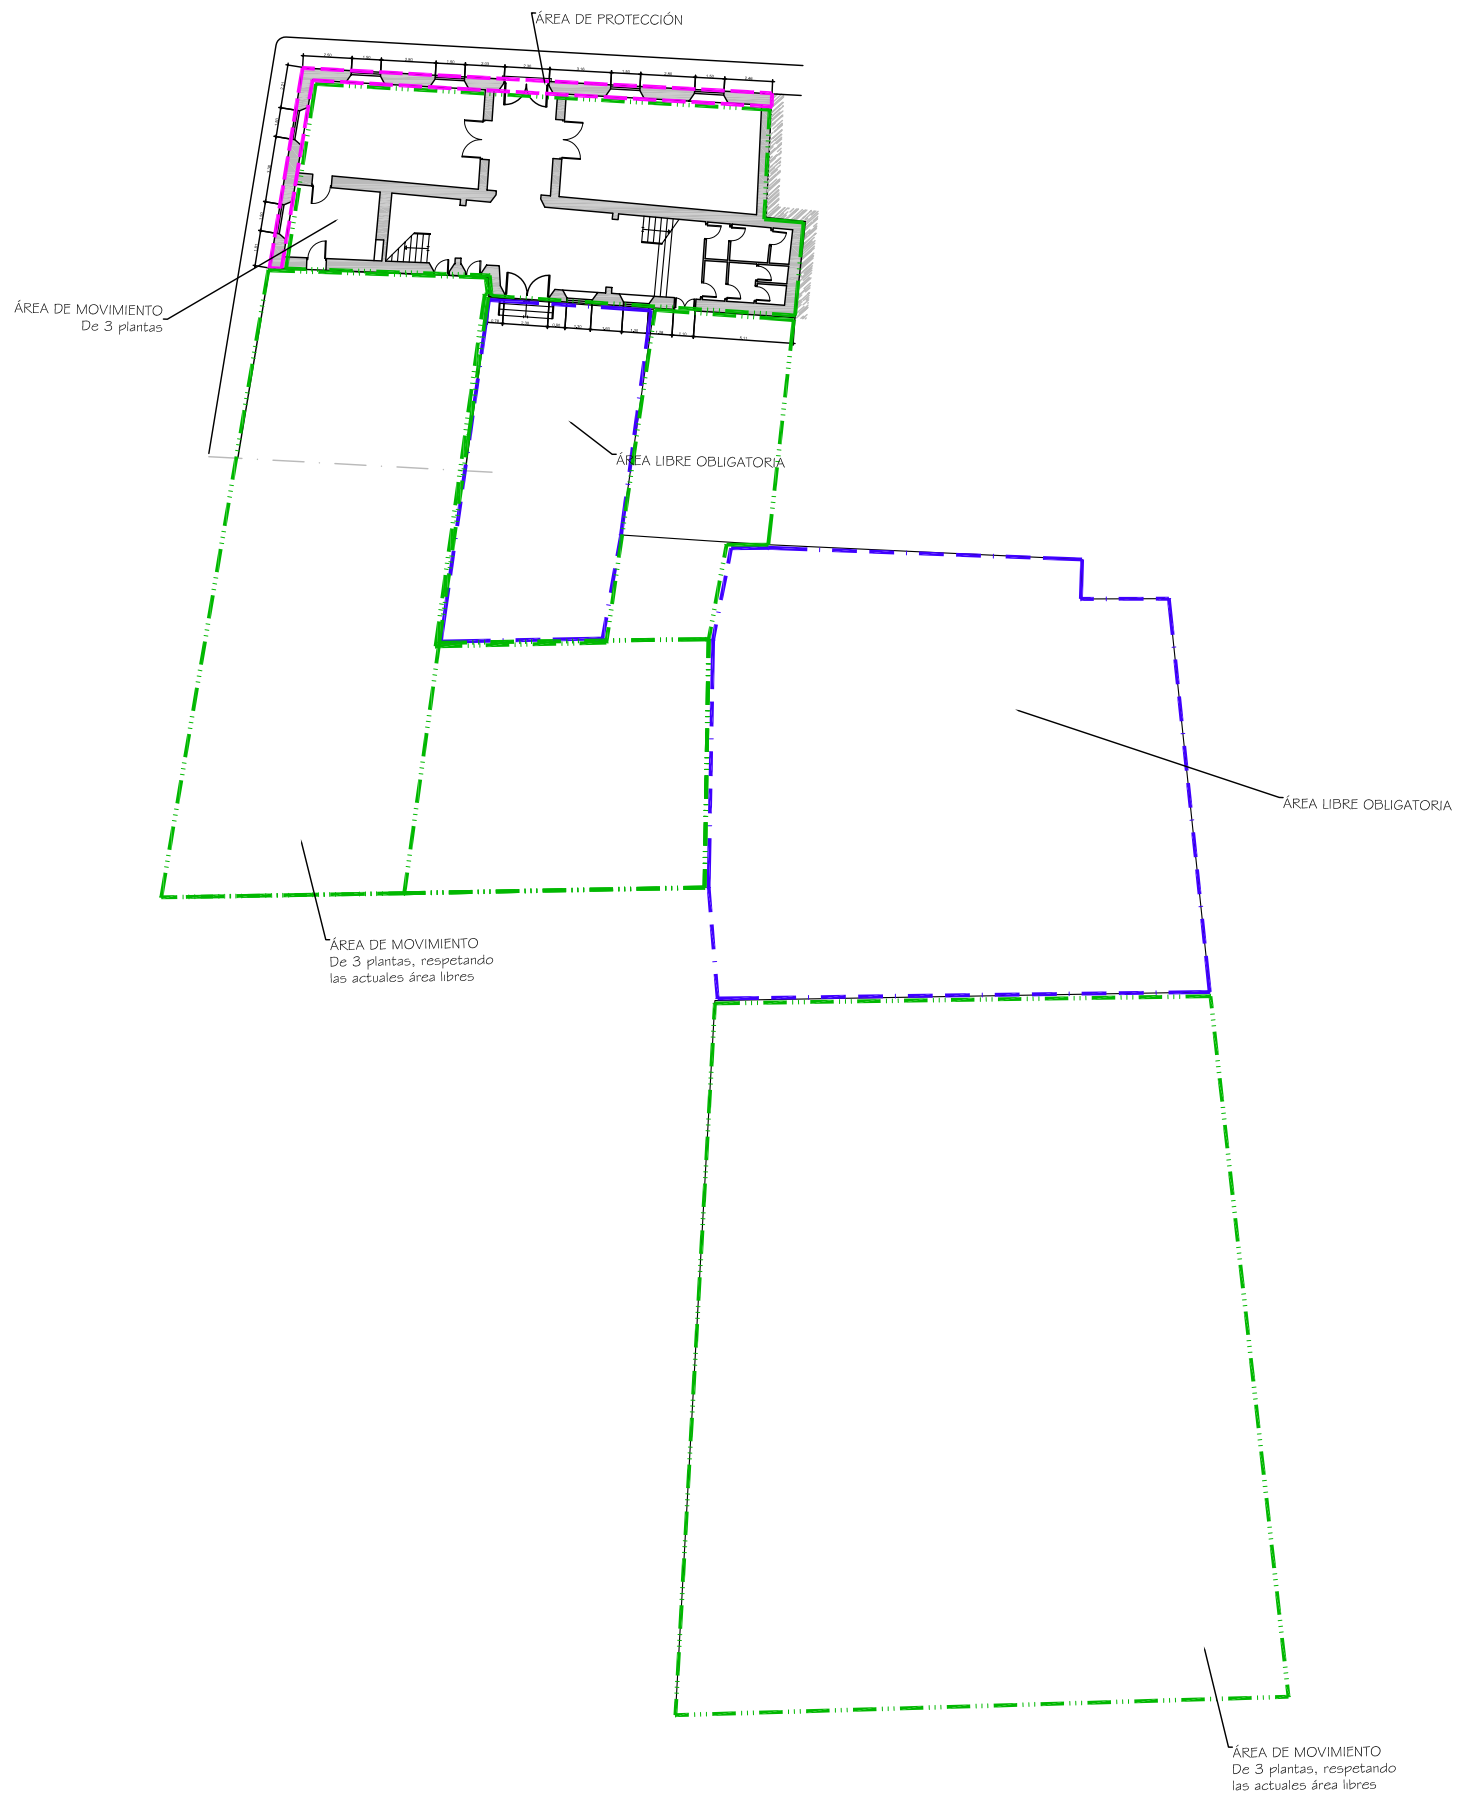

*Documento de aprobación definitiva Julio 2005*

**PLAN ESPECIAL DE PROTECCIÓN DEL CONJUNTO HISTÓRICO**



EXCELENTÍSIMO AYUNTAMIENTO DE  
SAN CRISTÓBAL DE LA LAGUNA

Plano	ORDENANZA		Situación	Plaza del Adelantado, nº 13. Esq. Sto. Domingo.	
			Manzana	94	Parcela 02

**auc** ARQUITECTURA URBANISMO COOPERACIÓN S.L.

Escala Gráfica	Fecha	JULIO-2005	Escala	1/400	Número	<b>00</b>
0 2 4 6 8 10 12 14 16 18 20m	Form. Original	Ploteo	Ref.Cad	00-MZ94P02	ORDENANZA.dwg	

**MZ CATASTRAL 14188 MZ 94**

<b>Manzana</b>	<b>94</b>	
<b>Parcela</b>	<b>2</b>	
<b>Dirección</b>		<b>Pza. del Adelantado, nº 13 y 14, esq. Sto. Domingo</b>
<b>Referencia catastral</b>		14188- 02
<b>Protección anterior</b>		AMB 1
<b>Protección propuesta</b>		<b>PARCIAL</b>
<b>Elementos protegidos</b>		La fachada hacia la plaza del adelantado, y los dos primeros espacios hacia la calle Santo Domingo, conforme al dibujo de la ficha de Ordenanza.
<b>Plantas elementos protegidos</b>	3	
<b>Visitada</b>	SI	
<b>Remontas permitidas</b>	NO	
<b>Elementos a eliminar</b>	--	
<b>Elementos a recuperar</b>	--	
<b>Segregación permitida</b>	NO	
<b>Nueva edificación permitida</b>	SI	En el área de movimiento señalada.
<b>Plantas de la nueva edificación</b>	3	
<b>Patio</b>	SI	
<b>Condiciones de uso</b>		Z1 CH. THo.
<b>% Ocupación máxima permitida</b>		La existente.
<b>Fachada</b>		Se protege volúmenes, texturas, carpinterías y acabados.