CALLE A

CURVA N. 1	PARABOLA SIM?T.
CURVA N.	1
PK. V?RTICE	0+163.462
COTA V?RTICE	568.500
PEND. ENT.	-2.606110%
PEND. SAL.	-7.033778%
TANGENTE	25.000
LONG. TOTAL	50.000
D. BISECT/VERTC	0.277
PARAM A	1129.263

CURVA N. 2	PARABOLA SIM?T.
CURVA N.	2
PK. V?RTICE	0+227.439
COTA V?RTICE	564.000
PEND. ENT.	-7.033778%
PEND. SAL.	-3.431481%
TANGENTE	25.000
LONG. TOTAL	50.000
D. BISECT/VERTC	-0.225
PARAM A	1388.003

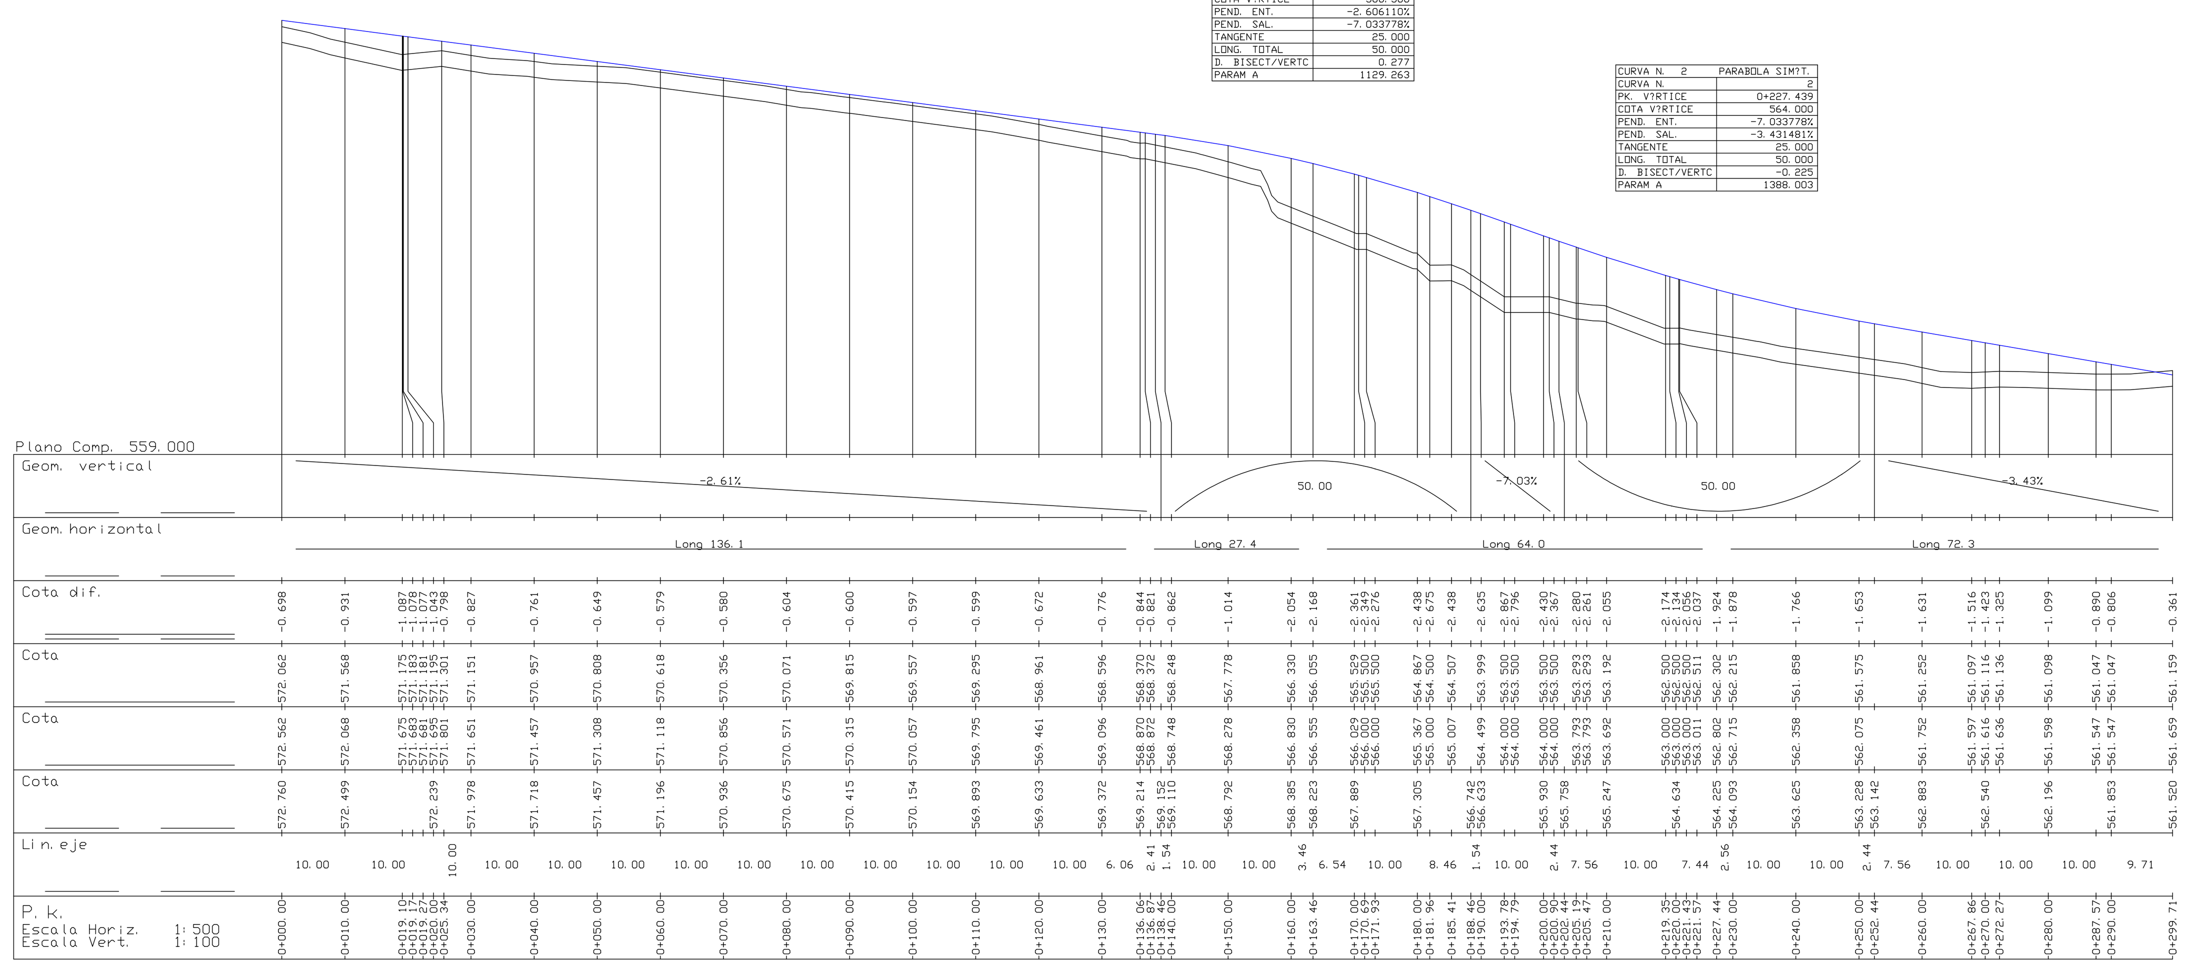

Perfil longitudinal entre 0+000.00 y 0+299.71

CALLE B

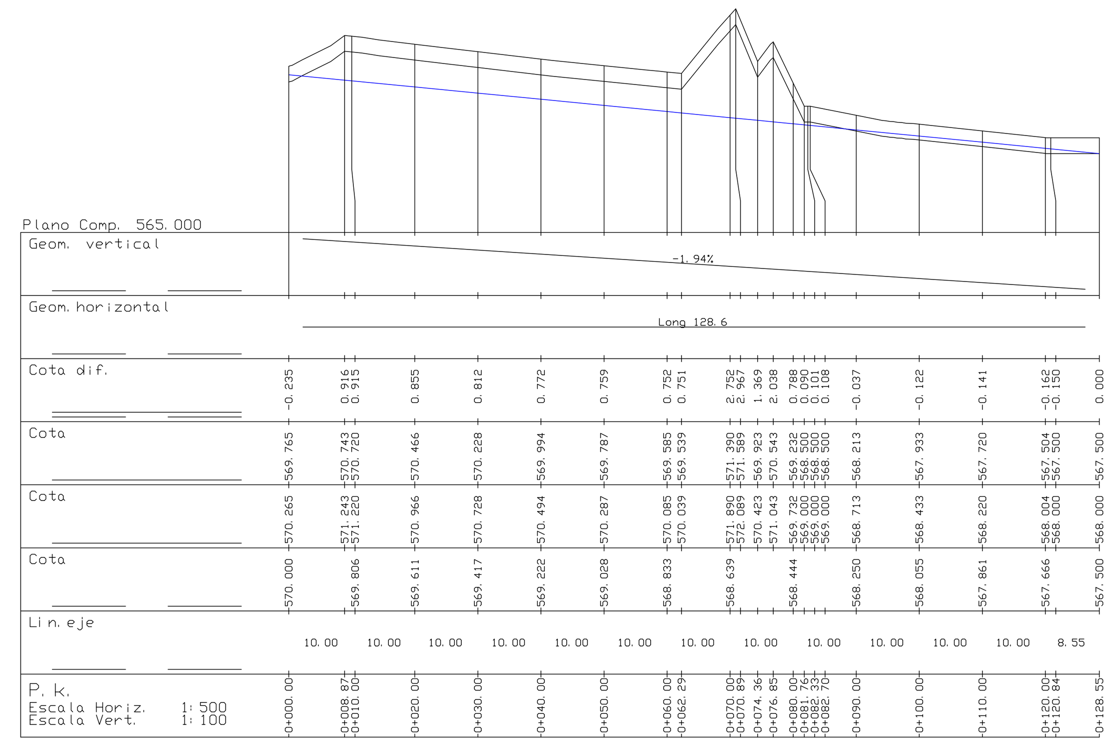

Perfil longitudinal entre 0+000.00 y 0+128.55

CALLE E-F

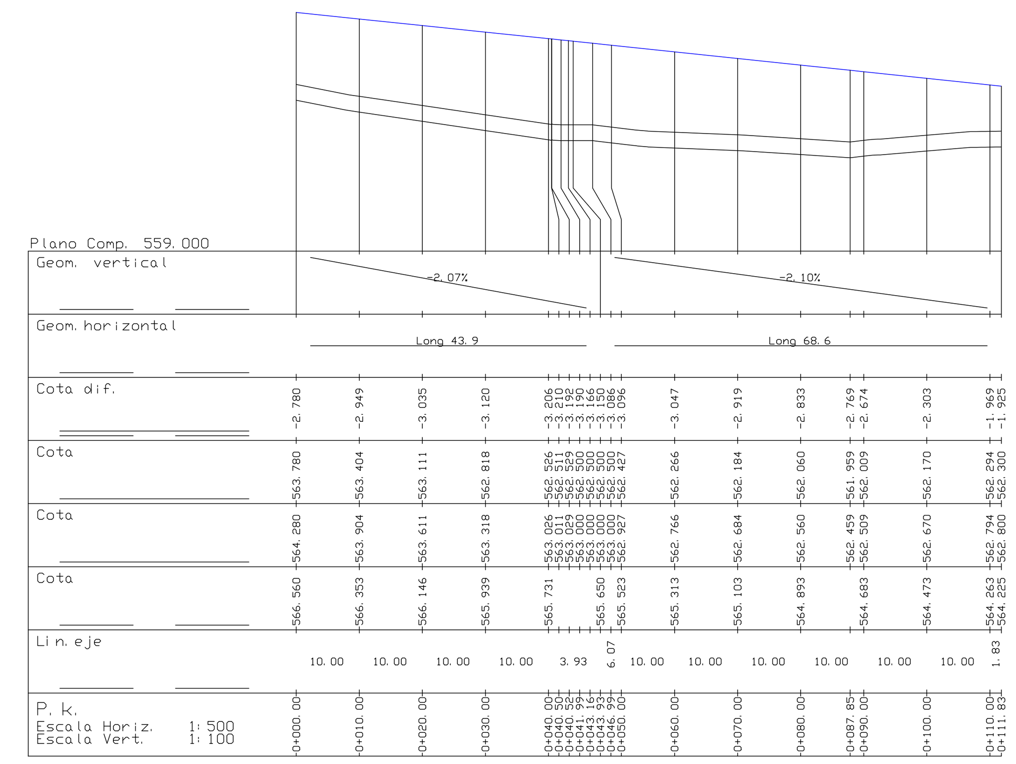

Perfil longitudinal entre 0+000.00 y 0+111.83

CALLE D

CURVA N. 2	PARABOLA SIM?T.
CURVA N.	2
PK. V?RTICE	0+098.066
COTA V?RTICE	568.500
PEND. ENT.	2.099158%
PEND. SAL.	-2.031282%
TANGENTE	25.000
LONG. TOTAL	50.000
D. BISECT/VERTC	0.258
PARAM A	1210.525

CURVA N. 4	PARABOLA SIM?T.
CURVA N.	4
PK. V?RTICE	0+222.198
COTA V?RTICE	566.000
PEND. ENT.	-2.002617%
PEND. SAL.	2.238361%
TANGENTE	50.000
LONG. TOTAL	100.000
D. BISECT/VERTC	-0.530
PARAM A	2357.947

CURVA N. 5	PARABOLA SIM?T.
CURVA N.	5
PK. V?RTICE	0+339.516
COTA V?RTICE	568.626
PEND. ENT.	2.238361%
PEND. SAL.	-1.998380%
TANGENTE	50.000
LONG. TOTAL	100.000
D. BISECT/VERTC	0.530
PARAM A	2360.305

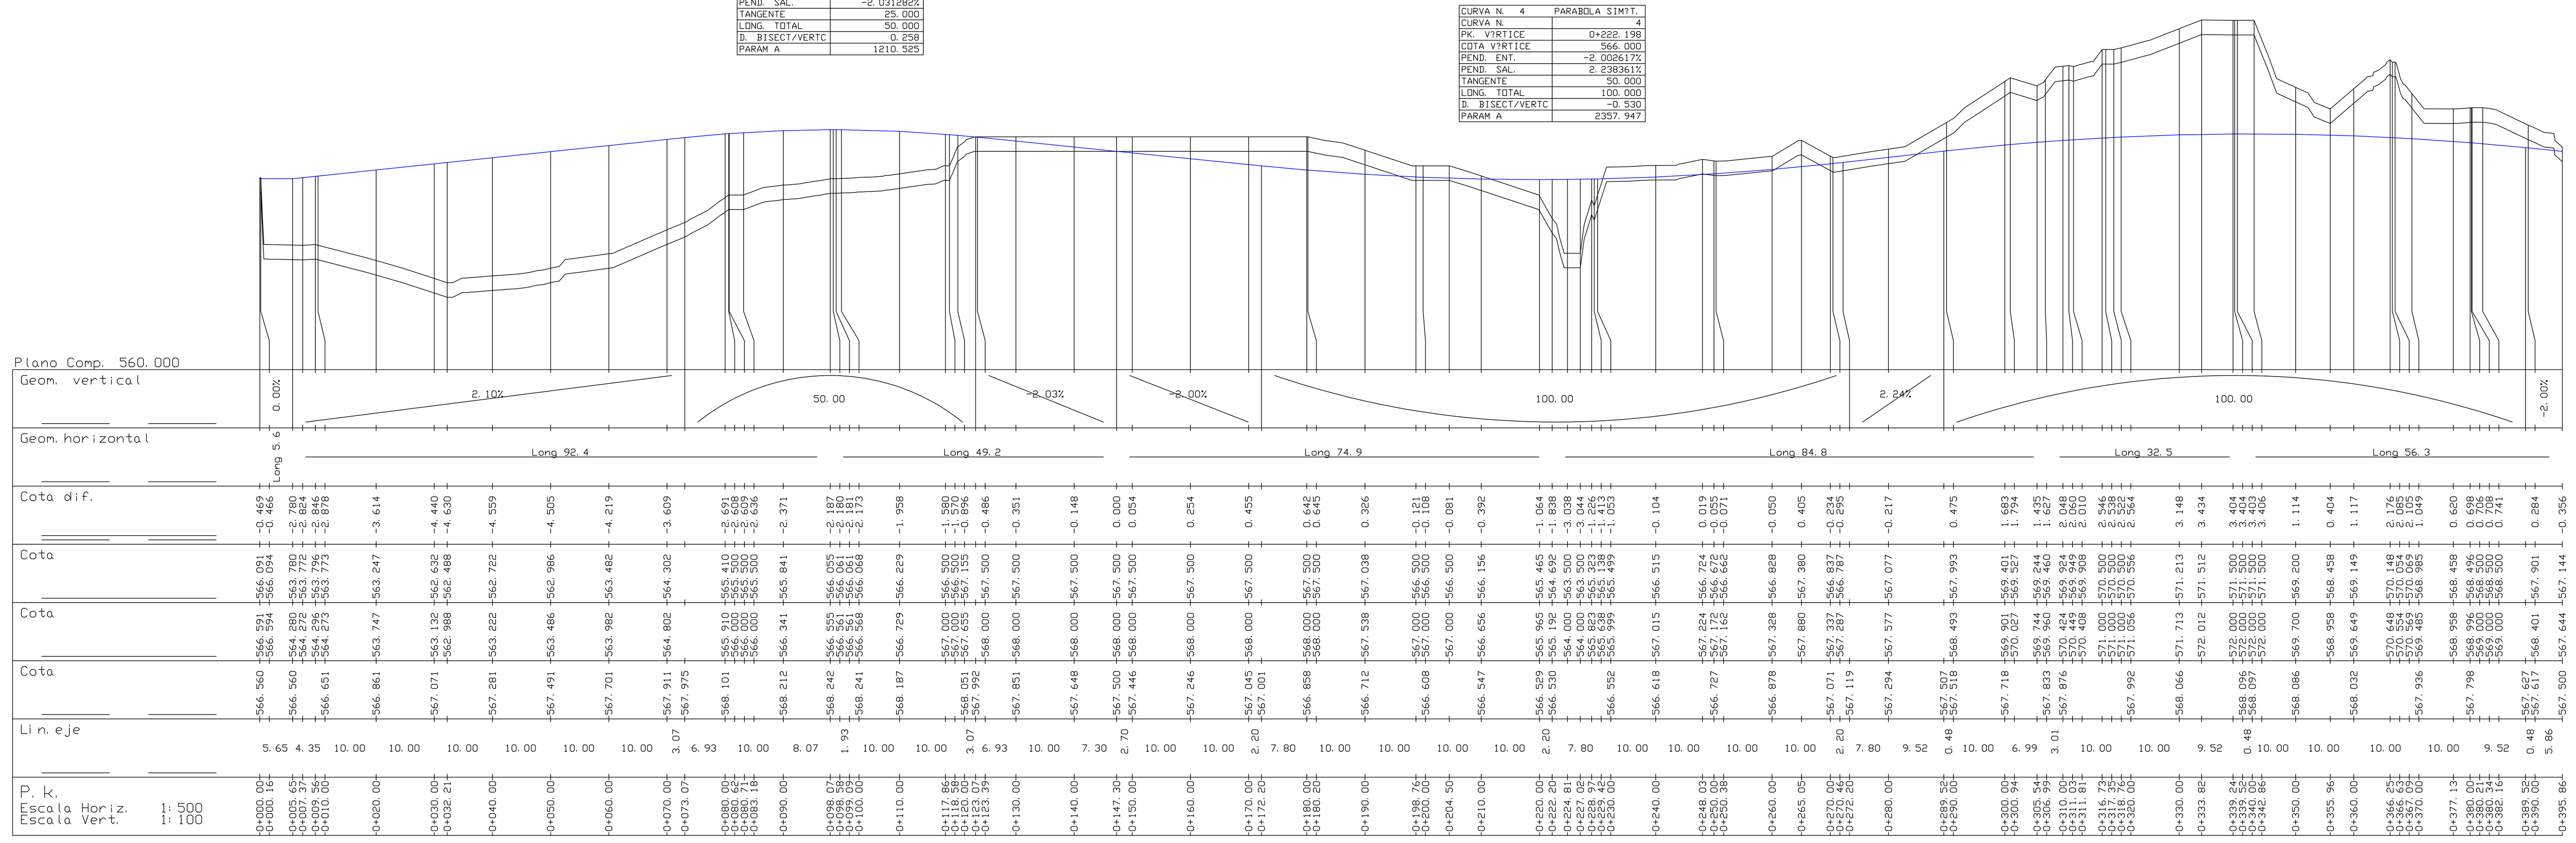

Perfil longitudinal entre 0+000.00 y 0+395.86

CALLE C

CURVA N. 1	PARABOLA SIM?T.
CURVA N.	1
PK. V?RTICE	0+064.395
COTA V?RTICE	565.000
PEND. ENT.	-2.375961%
PEND. SAL.	-4.647474%
TANGENTE	25.000
LONG. TOTAL	50.000
D. BISECT/VERTC	0.142
PARAM A	2201.176

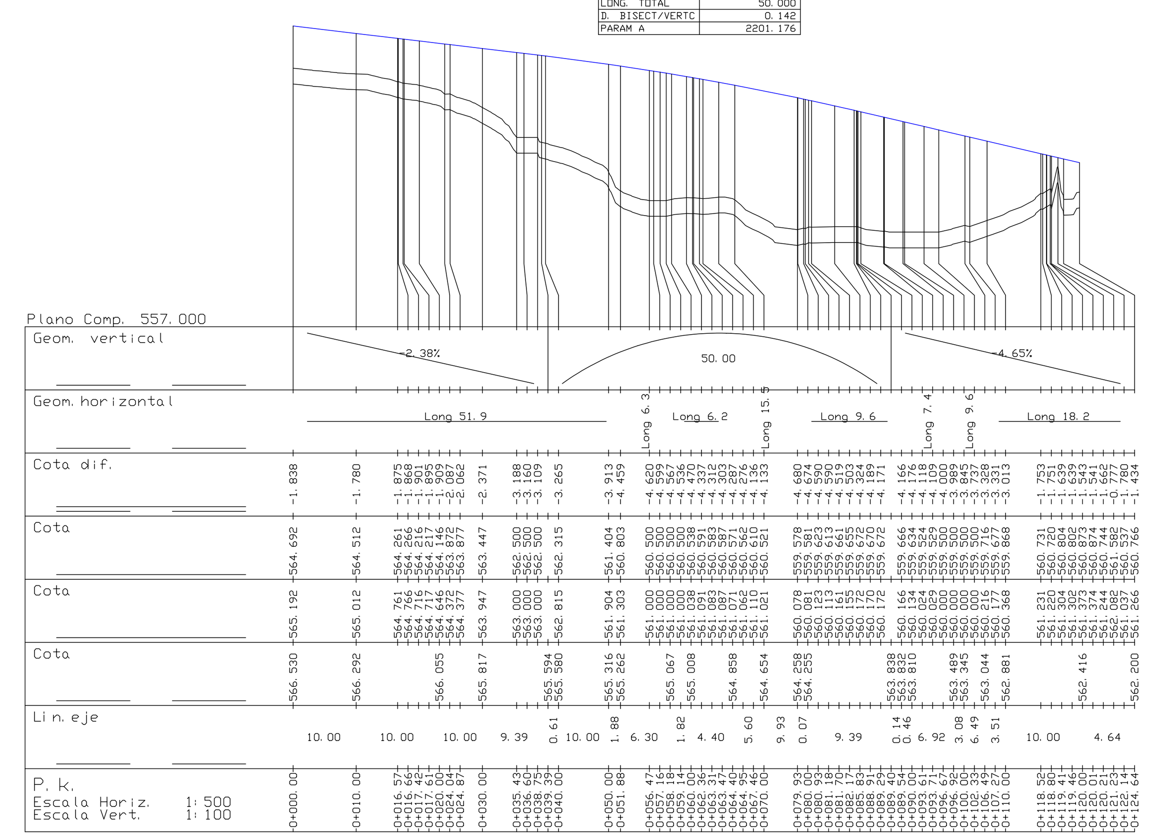

Perfil longitudinal entre 0+000.00 y 0+124.64

CALLE G

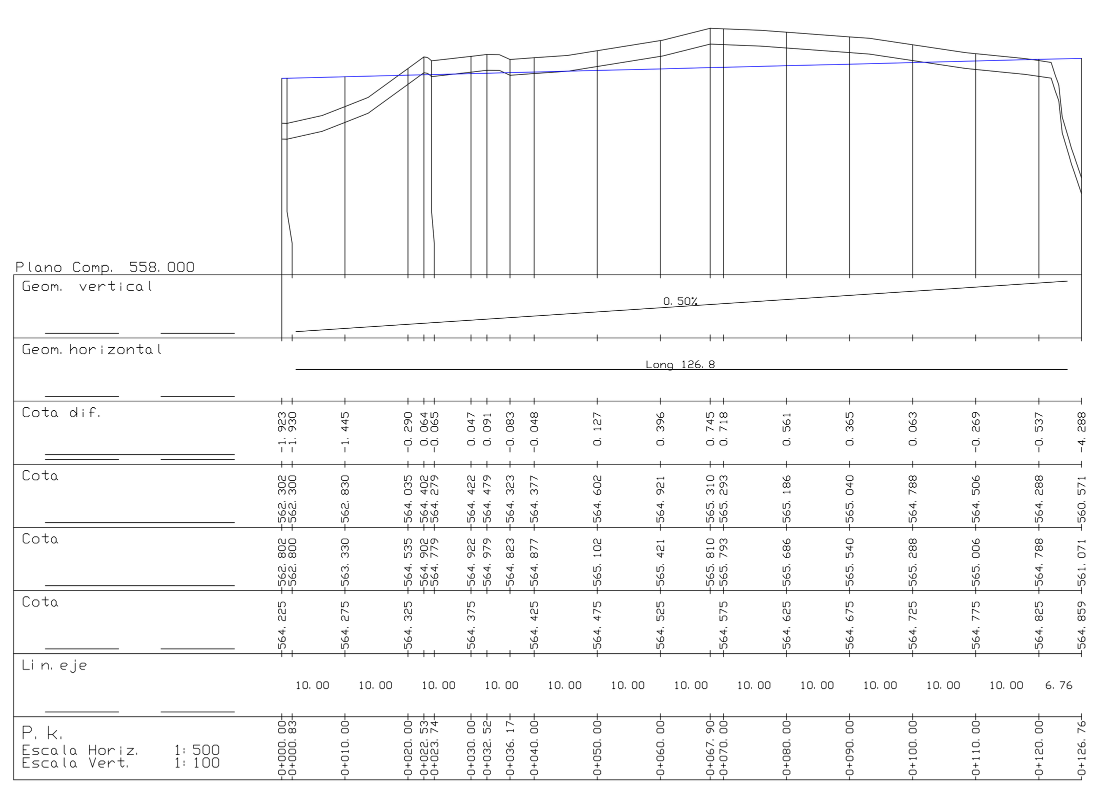

Perfil longitudinal entre 0+000.00 y 0+126.76

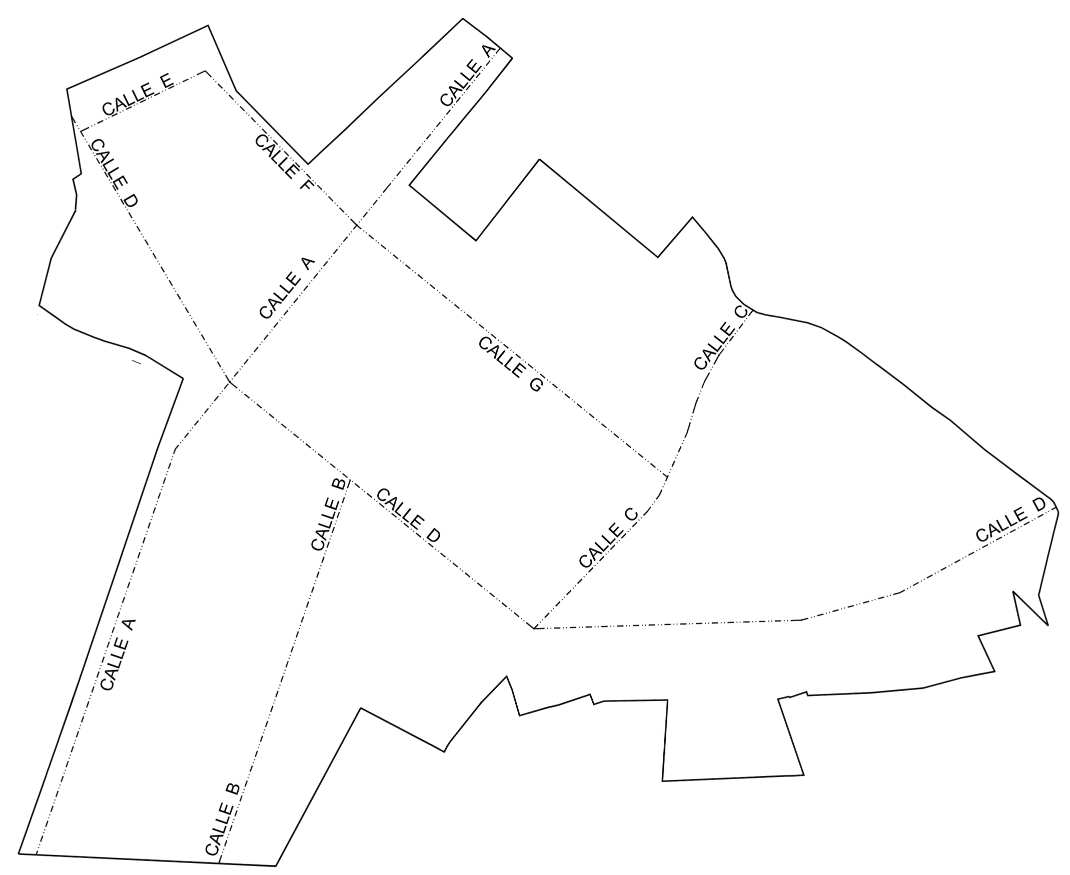

PROYECTO:
PLAN PARCIAL.
S.U.R. LA VEGA 2.
LA LAGUNA.

PROPIETARIO:
COMUNIDAD DE BIENES LA VEGA 2

ARQUITECTO:
FÉLIX F. PERERA PÉREZ

EL PRESENTE DOCUMENTO ES COPIA DE SU ORIGINAL DEL QUE ES AUTOR G.P.Y. ARQUITECTOS S.L., SU UTILIZACIÓN TOTAL O PARCIAL, ASÍ COMO CUALQUIER REPRODUCCIÓN O CESIÓN A TERCEROS, REQUERIRÁ LA PREVIA AUTORIZACIÓN EXPRESA DE SUS AUTORES, QUEDANDO EN TODO CASO PROHIBIDA CUALQUIER MODIFICACIÓN UNILATERAL DEL MISMO.

PLANO: ORDENACION. RED VIARIA. PERFILES LONGITUDINALES.

FIRMA:

N° PLANO: O.3.

ESCALA: 1/500

SEPTIEMBRE / 2.005