



T.M. DEL SAUZAL

Aprobado definitivamente por la  
 Comisión de Ordenación del Territorio  
 y Medio Ambiente de Canarias mediante  
 resolución de fecha: **2 ABR. 2003**


**RED DE ABASTECIMIENTO DE AGUA**

- TUBERIA ENTRE Ø2" Y Ø6"
- TUBERIA DE POLIETILENO
- TUBERIA DE FUNDICION
- TUBERIA DE MENOR 2"
- TUBERIA DE ACERO GALVANIZADO
- TUBERIA Ø MAYOR 6"
- CANAL
- DEPÓSITO REGULADOR
- FIN DE TUBERIA

**FRANJAS DE PROTECCIÓN Y LÍNEA LÍMITE DE EDIFICACIÓN EN LA RED REGIONAL DE CARRETERAS.**


CLASE DE CARRETERA	ANCHO DE FRANJA (m.)		Línea límite de edificación (m.)
	Domínio	Servidumbre	
Autopista	8	17	5
Autovía	8	15	7
Carretera (Categoría de interés regional)	8	10	7
Resto de la Red	3	5	3

**DOMINIO PÚBLICO, SERVIDUMBRE Y LIMITACIONES A LA PROPIEDAD PRIVADA SEGUN LA LEY DE COSTAS Y SU REGLAMENTO.**

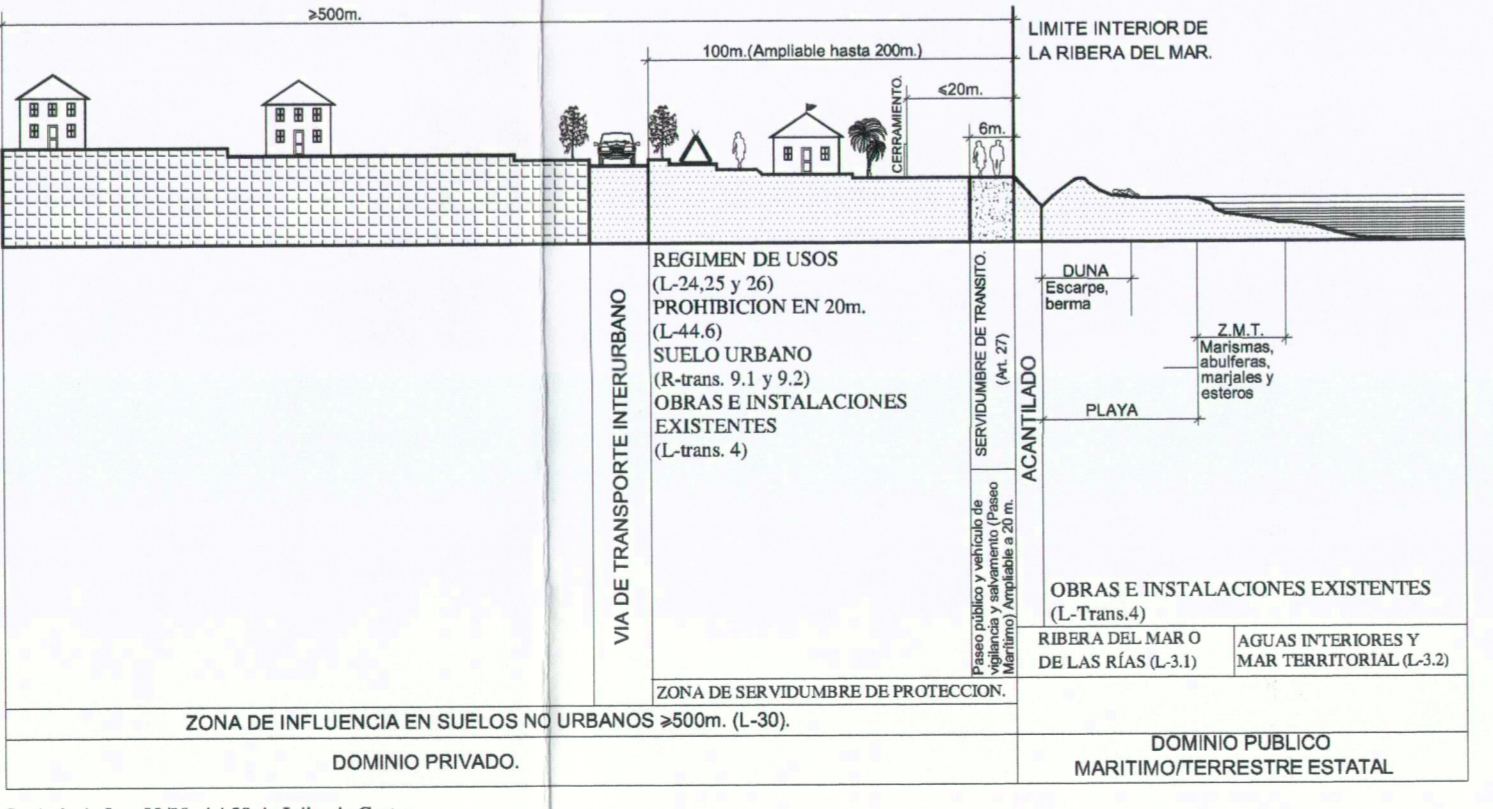

**CUMPLIMIENTO LEY DE COSTAS**

LOS USOS EN SERVIDUMBRE DE PROTECCIÓN ESTARÁN A LO DESCRITO EN EL ART. 24 Y 25 DE LA LEY DE COSTAS  
 SERVIDUMBRE DE TRANSITO ART. 27 L.C.  
 ZONA DE INFLUENCIA ART. 30 L.C.  
 INSTALACIONES DE TRATAMIENTO DE AGUAS RESIDUALES ART. 44-6  
 INSTALACIONES Y CONSTRUCCIONES EXISTENTES EN DOMINIO PÚBLICO Y SERVIDUMBRE DE PROTECCIÓN A LO ESTABLECIDO EN LA DISPOSICIÓN TRANSITORIA CUARTA L.C.  
 LOS USOS A ACTUACIONES QUE SE PROYECTEN EN ZONA DE DOMINIO PÚBLICO PRECISARÁN PREVIO OTORGAMIENTO DE LA AUTORIZACIÓN O CONCESIÓN PREVISTA EN LA L.C.

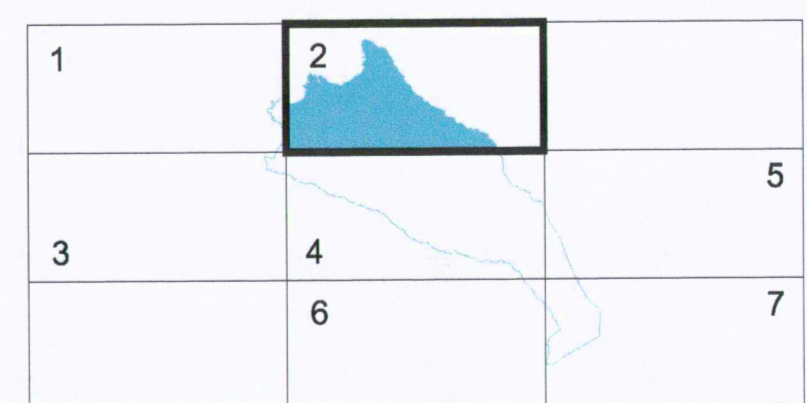

LA MATANZA DE ACENTEJO  
 ESCALA GRÁFICA:  
 0 50 100 200 300  
 Escala 1:5.000

**PLAN GENERAL DE ORDENACIÓN LA MATANZA DE ACENTEJO**

TEXTO REFUNDIDO ABRIL 2003  
 PLANO DE INFORMACIÓN  
 ESCALA 1:5.000

**ESTRUCTURA ORGÁNICA : RED ABASTECIMIENTO DE AGUA 4.02**