




T.M. DE LA VICTORIA DE ACENTEJO

RED DE ABASTECIMIENTO DE AGUA


- TUBERIA ENTRE Ø 2" Y Ø 6"
- TUBERIA DE POLIETILENO
- TUBERIA DE FUNDICION
- TUBERIA DE MENOR 2"
- TUBERIA DE ACERO GALVANIZADO
- TUBERIA Ø MAYOR 6"
- CANAL
- DEPÓSITO REGULADOR
- FIN DE TUBERIA

FRANJAS DE PROTECCIÓN Y LÍNEA LÍMITE DE EDIFICACIÓN EN LA RED REGIONAL DE CARRETERAS

| CLASE DE CARRETERA                         | ANCHO DE FRANJA (m.) |             |          | Línea H de Edific (m.) |
|--------------------------------------------|----------------------|-------------|----------|------------------------|
|                                            | Dominio              | Servidumbre | Afección |                        |
| Autopista                                  | 8                    | 17          | 5        | 35                     |
| Autoría                                    | 8                    | 15          | 7        | 30                     |
| Carretero Convencional de interés regional | 8                    | 10          | 7        | 25                     |
| Resto de la Red                            | 3                    | 5           | 3        | 12                     |

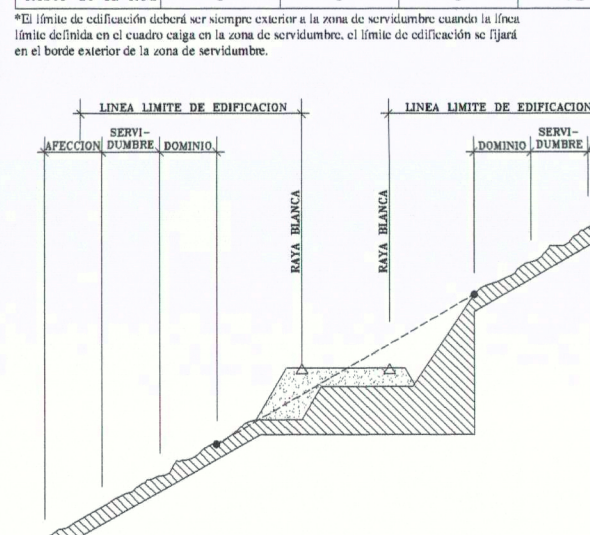

DOMINIO PÚBLICO, SERVIDUMBRE Y LIMITACIONES A LA PROPIEDAD PRIVADA SEGUN LA LEY DE COSTAS Y SU REGLAMENTO

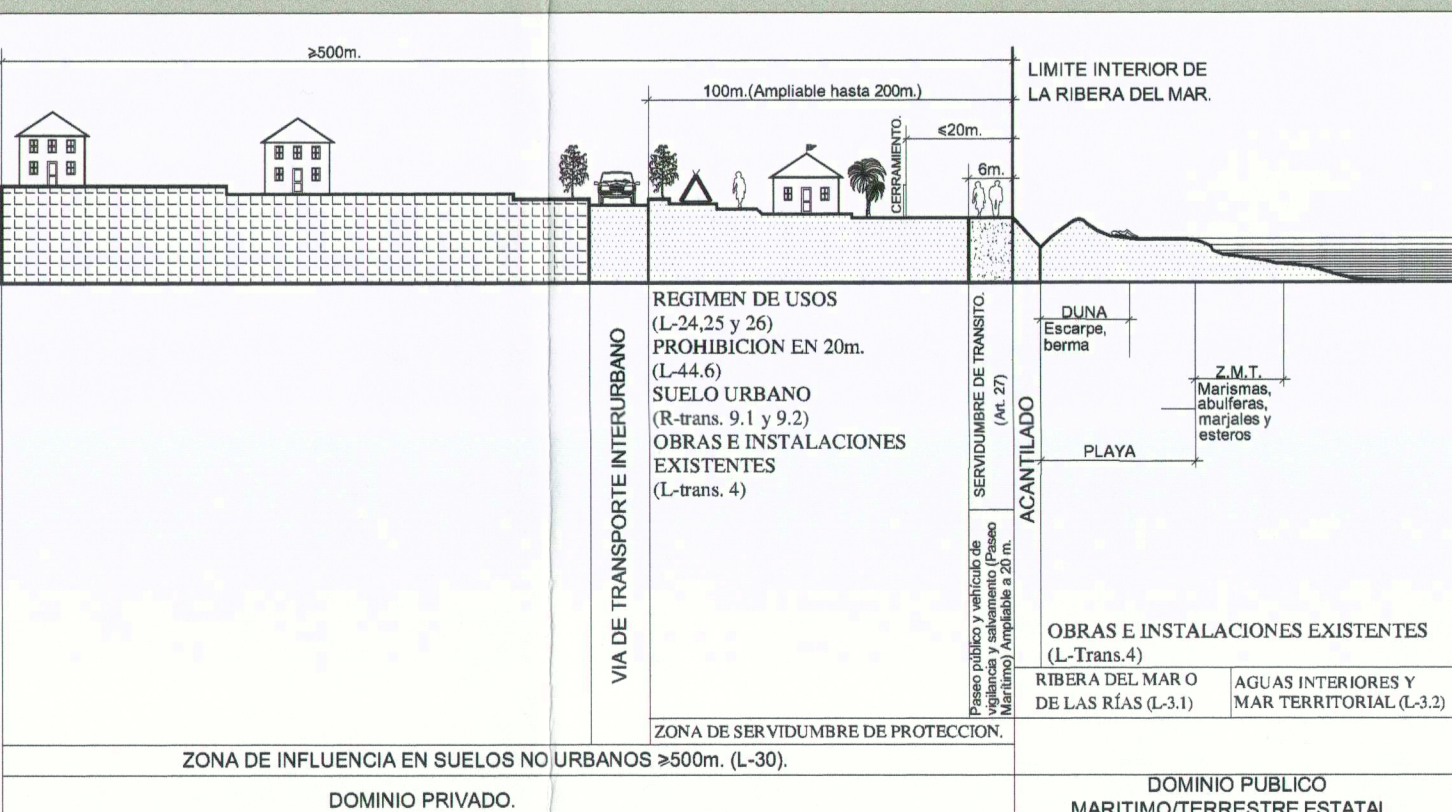

CUMPLIMIENTO LEY DE COSTAS

LOS USOS EN SERVIDUMBRE DE PROTECCIÓN ESTARÁN A LO DESCRITO EN EL ART. 24 Y 25 DE LA LEY DE COSTAS

SERVIDUMBRE DE TRANSITO ART. 27 L.C.


ZONA DE INFLUENCIA ART. 30 L.C.

INSTALACIONES DE TRATAMIENTO DE AGUAS RESIDUALES ART. 44.4

INSTALACIONES Y CONSTRUCCIONES EXISTENTES EN DOMINIO PÚBLICO Y SERVIDUMBRE DE PROTECCIÓN A LO ESTABLECIDO EN LA DISPOSICIÓN TRANSITORIA CUARTA L.C.

LOS USOS A ACTUACIONES QUE SE PROYECTEN EN ZONA DE DOMINIO PÚBLICO PRECISARÁN, PREVIO OTORGAMIENTO DE LA AUTORIZACIÓN O CONCESIÓN PREVISTA EN LA L.C.

- LÍNEA RIBERA DEL MAR
- LÍNEA DE LÍMITE DE PROTECCIÓN

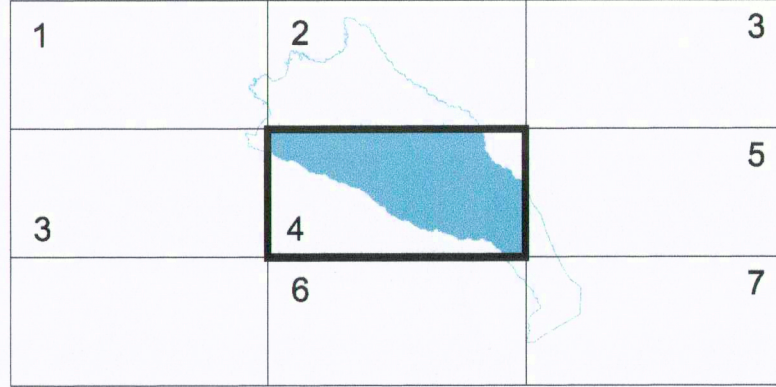

LA MATANZA DE ACENTEJO

ESCALA GRÁFICA:

0 50 100 200 300

Escala 1:5.000

LÍMITE TÉRMINO MUNICIPAL:

PLAN GENERAL DE ORDENACIÓN

LA MATANZA DE ACENTEJO

TEXTO REFUNDIDO  
ABRIL 2003

PLANO DE INFORMACIÓN

ESTRUCTURA ORGÁNICA :  
RED ABASTECIMIENTO DE AGUA

4.04

ÁNGEL M. CARO CANO & JOAQUÍN MAÑOSO VALDERRAMA - ARQUITECTOS

