



PLAN GENERAL DE ORDENACIÓN

MUNICIPIO DE LA MATANZA DE ACENTEJO

JDA y Ass. S.L.
CLAVE:
015b-08

CORRECCIÓN DE ERRORES MATERIALES
OCTUBRE 2010

ERRORES MATERIALES

EXPEDIENTE I

La Comisión de Ordenación del Territorio y Medio Ambiente de Canarias en sesión de fecha 29 de octubre de 2010, acordó la APROBACIÓN de la CORRECCIÓN DE ERRORES MATERIALES del presente documento del Plan General de Ordenación de la Matanza de Acentejo.



[Firma]
La Secretaria de la COTMAC
P.A. Demelza García Marichal

La presente fotocopia concuerda literalmente con su original, que obra en el expediente de su razón-archivo de este Ayuntamiento.



La Villa de La Matanza de Acentejo 20 D I C 2010

EQUIPO REDACTOR
DIRECCIÓN Y COORDINACIÓN: D. JAVIER DOMÍNGUEZ ANADÓN
AURORA SANTANA SANTANA, MARÍA JOSÉ DOMÍNGUEZ POCIELLO, SONIA VEJIANA BOVÉ, (ARQUITECTOS)
DELINEACIÓN: DANIEL HERRERA IZQUIERDO, EDUARDO HENRÍQUEZ GONZÁLEZ

SITUACIÓN: San Cristóbal - Los Frailes

OBJETO: Error material

SOLICITANTE: Ayuntamiento

VALORACIÓN URBANÍSTICA: El PGO-2003 al identificar la zona verde objeto de esta corrección cometió un error de delimitación de su ámbito que es objeto de subsanación en el presente procedimiento, mediante el cual se ajusta el ámbito del espacio libre a la obra realmente ejecutada al efecto.

La Comisión de Ordenación del Territorio y Medio Ambiente de Canarias en sesión de fecha 29 de octubre de 2010, acordó la APROBACIÓN de la CORRECCIÓN DE ERRORES MATERIALES del presente documento del Plan General de Ordenación de la Matanza de Acentejo.

La Secretaria de la COTMAC
P.A. Demelza García Marichal




La presente fotocopía concuerda literalmente con su original, que obra en el expediente de su razón-archivo de este Ayuntamiento.



La Villa de La Matanza de Acentejo

20 OCT 2010

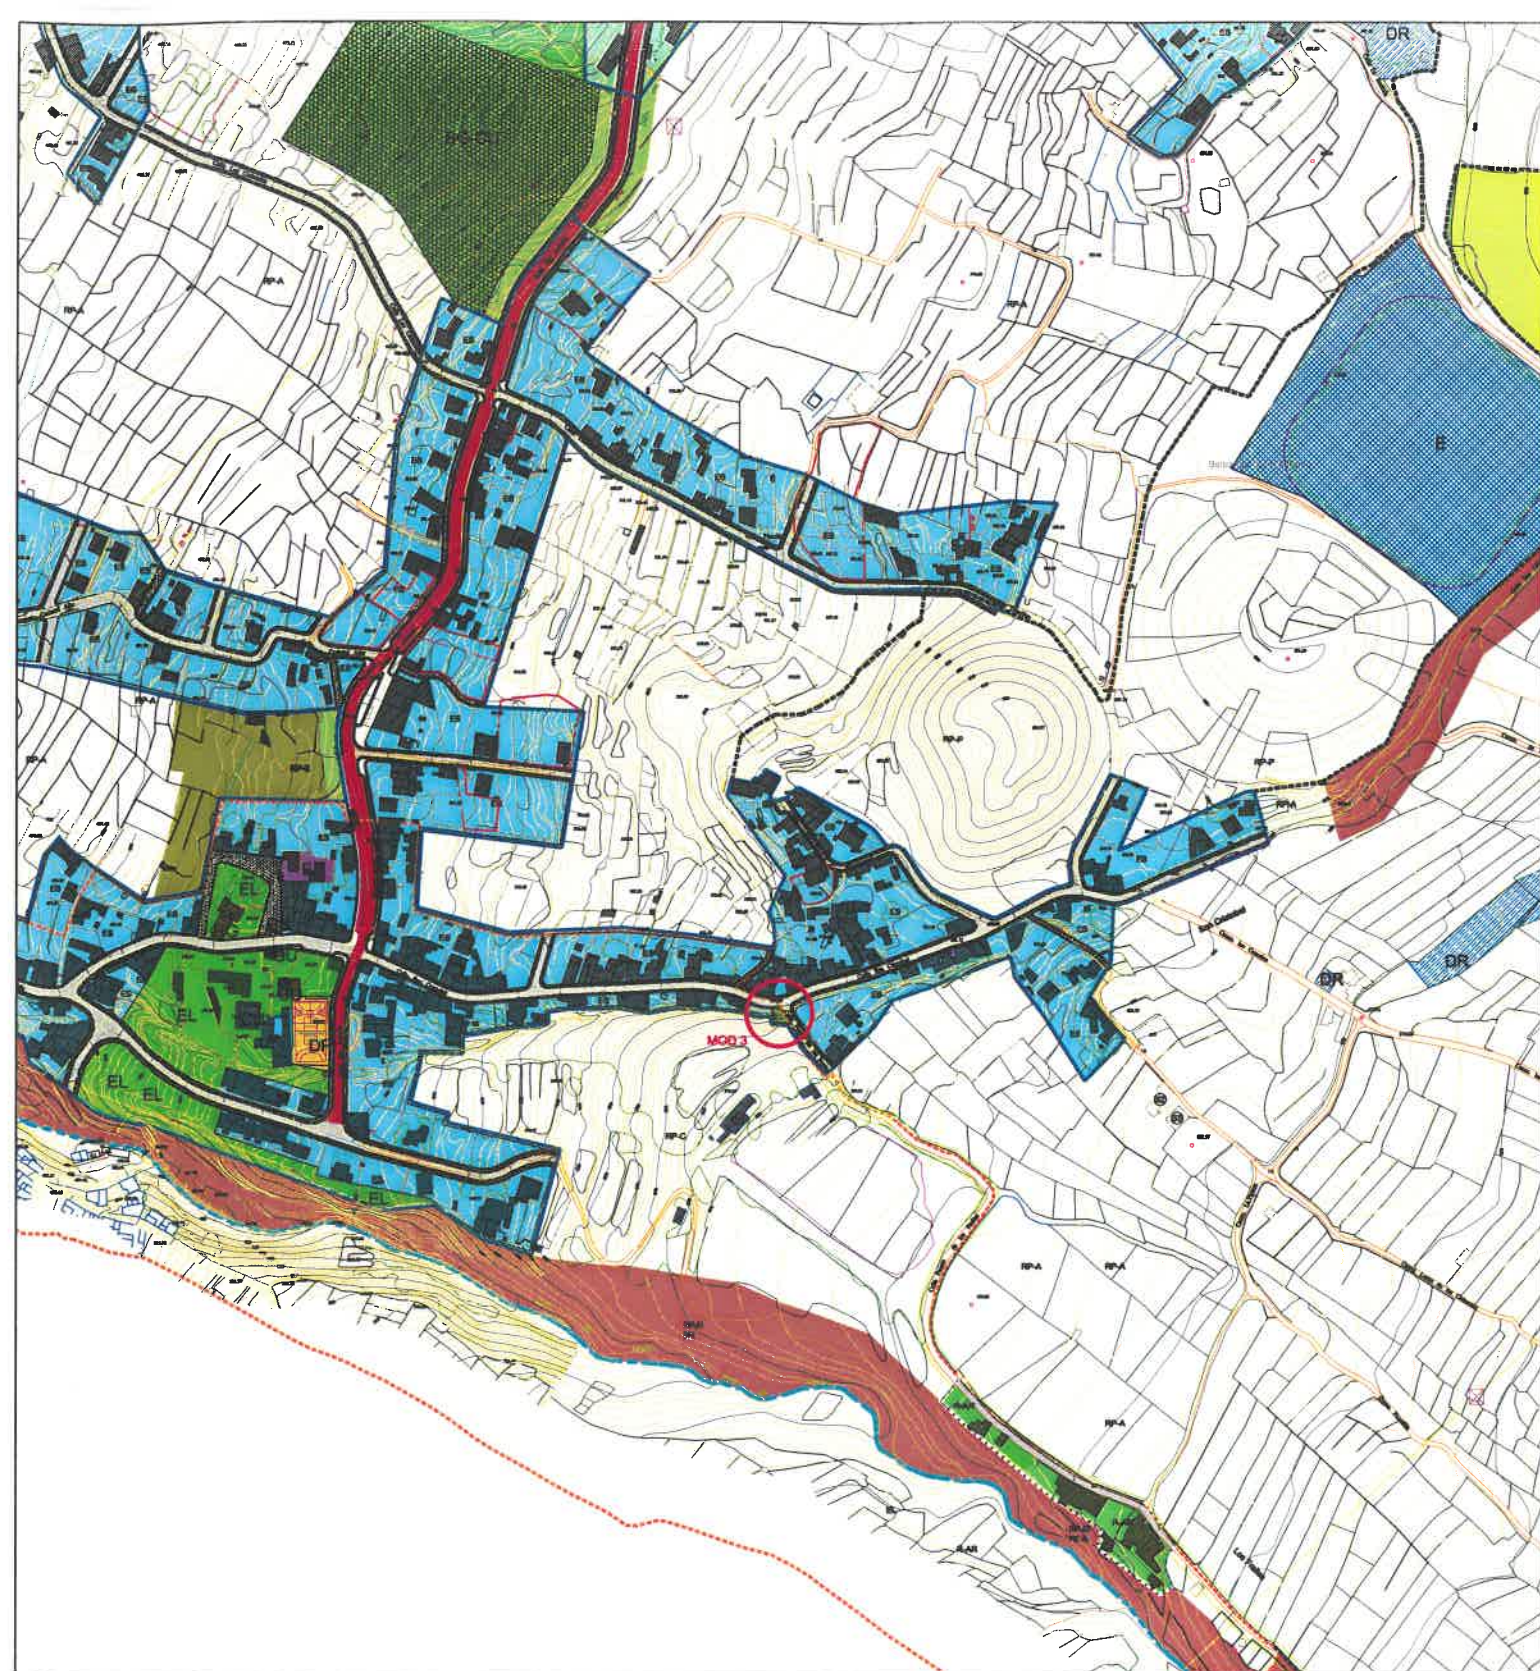

PLAN GENERAL DE ORDENACIÓN MUNICIPIO DE LA MATANZA DE ACENTEJO

ERROR MATERIAL
MAYO 2009

ESCALA -

MEMORIA JUSTIFICATIVA

MOD 03

JDA y Ass. S.L.
CLAVE:
015a-09

EQUIPO REDACTOR
DIRECCIÓN Y COORDINACIÓN: D. JAVIER DOMÍNGUEZ ANADÓN
AURORA SANTANA SANTANA, MARÍA JOSÉ DOMÍNGUEZ POCIELLO, SONIA VECIANA BOVE, (ARQUITECTOS)
DELINEACIÓN: DANIEL HERRERA IZQUIERDO, EDUARDO HENRÍQUEZ GONZÁLEZ



PLAN GENERAL DE ORDENACIÓN MUNICIPIO DE LA MATANZA DE ACENTEJO

ERROR MATERIAL
MAYO 2009


ESCALA 1:5.000

PLANO DE SITUACIÓN

MOD 03

JDA y Ass. S.L.
CLAVE:
015a-09

EQUIPO REDACTOR
DIRECCIÓN Y COORDINACIÓN: D. JAVIER DOMÍNGUEZ ANADÓN
AURORA SANTANA SANTANA, MARÍA JOSÉ DOMÍNGUEZ POCIELLO, SONIA VECIANA BOVE, (ARQUITECTOS)
DELINEACIÓN: DANIEL HERRERA IZQUIERDO, EDUARDO HENRÍQUEZ GONZÁLEZ

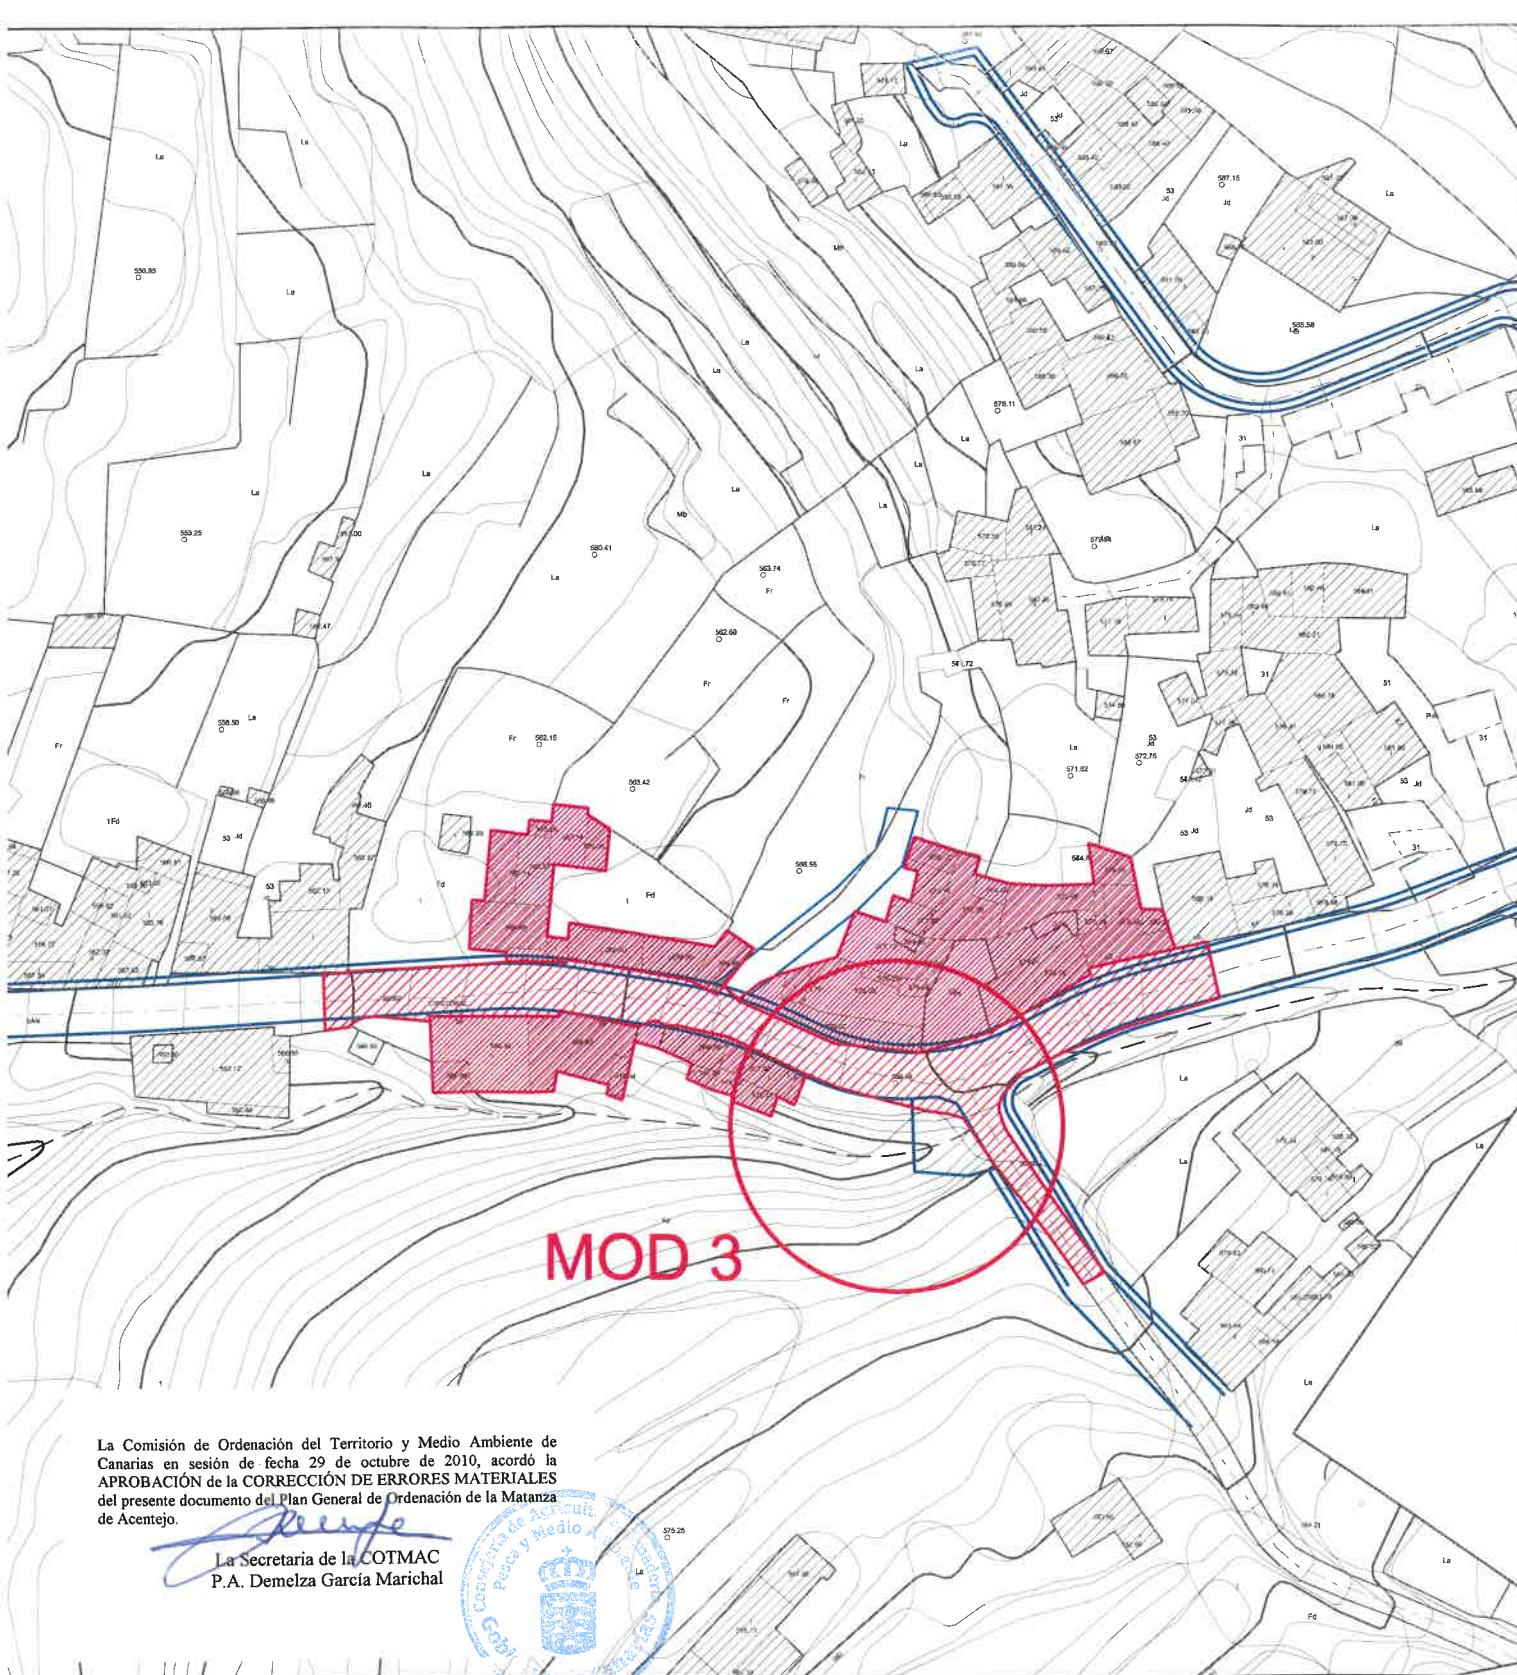

PLAN GENERAL DE ORDENACIÓN

MUNICIPIO DE LA MATANZA DE ACENTEJO

ERROR MATERIAL literalmente con su original, que MAYO 2009 pendiente de su razón-archivo de este Ayuntamiento. 2010-10-20

La Villa de La Matanza de Acentejo

ESCALA 1:1.000

MOD 03

PLANO DE ANÁLISIS

JDA y Ass. S.L.
CLAVE: 0158-09

EQUIPO REDACTOR
DIRECCIÓN Y COORDINACIÓN: D. JAVIER DOMÍNGUEZ ANADÓN
AURORA SANTANA SANTANA, MARÍA JOSÉ DOMÍNGUEZ POCIELLO, SONIA VEJIANA BOVÉ, (ARQUITECTOS)
DELINEACIÓN: DANIEL HERRERA IZQUIERDO, EDUARDO HENRÍQUEZ GONZÁLEZ

PLAN GENERAL DE ORDENACIÓN

MUNICIPIO DE LA MATANZA DE ACENTEJO

ERROR MATERIAL MAYO 2009



ESCALA -

MOD 03

FOTOS DEL SITIO

JDA y Ass. S.L.
CLAVE: 0158-09

EQUIPO REDACTOR
DIRECCIÓN Y COORDINACIÓN: D. JAVIER DOMÍNGUEZ ANADÓN
AURORA SANTANA SANTANA, MARÍA JOSÉ DOMÍNGUEZ POCIELLO, SONIA VEJIANA BOVÉ, (ARQUITECTOS)
DELINEACIÓN: DANIEL HERRERA IZQUIERDO, EDUARDO HENRÍQUEZ GONZÁLEZ

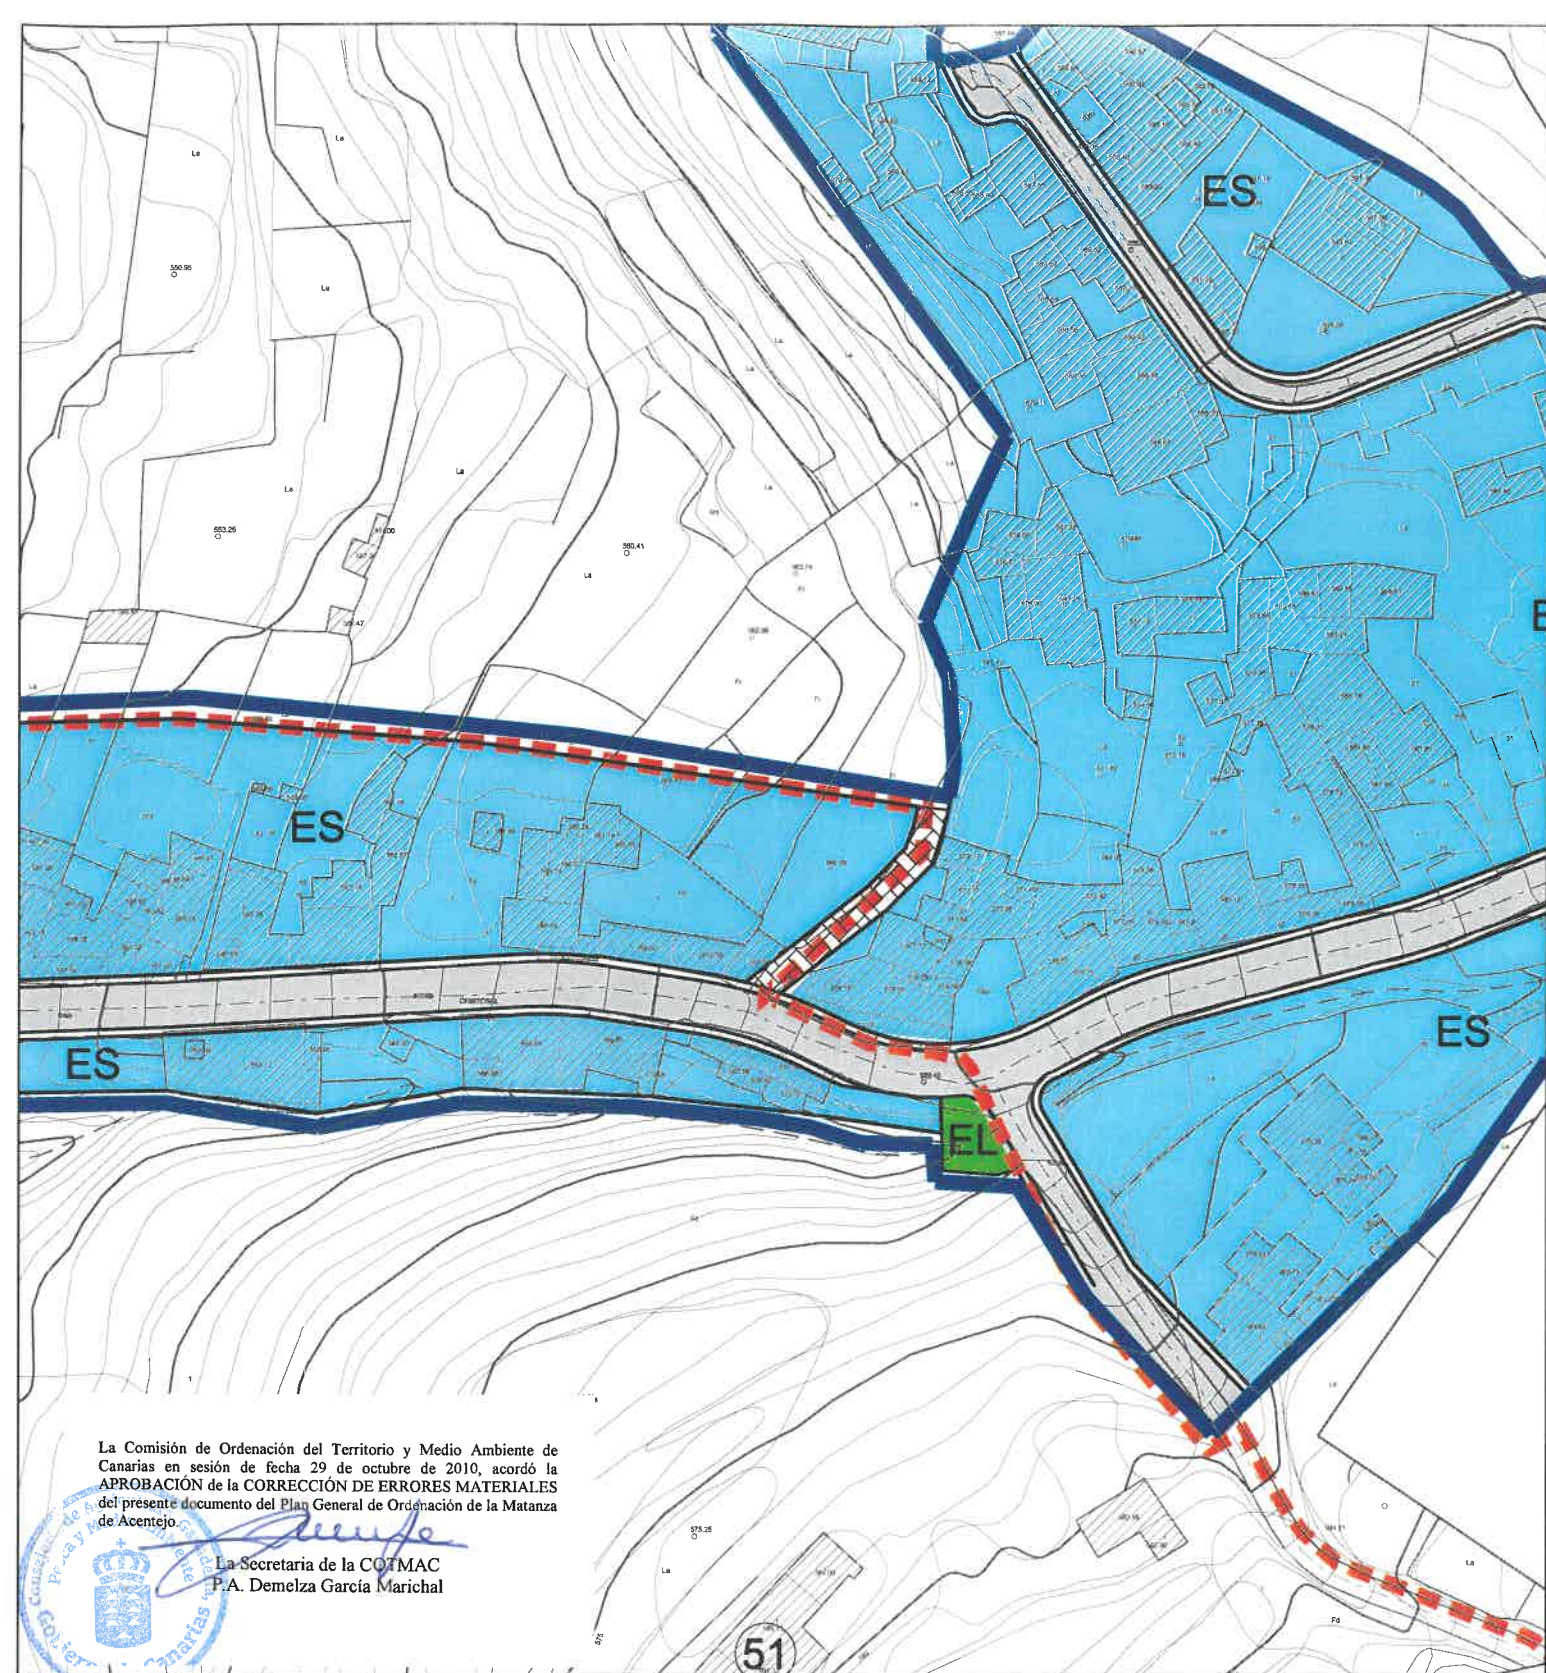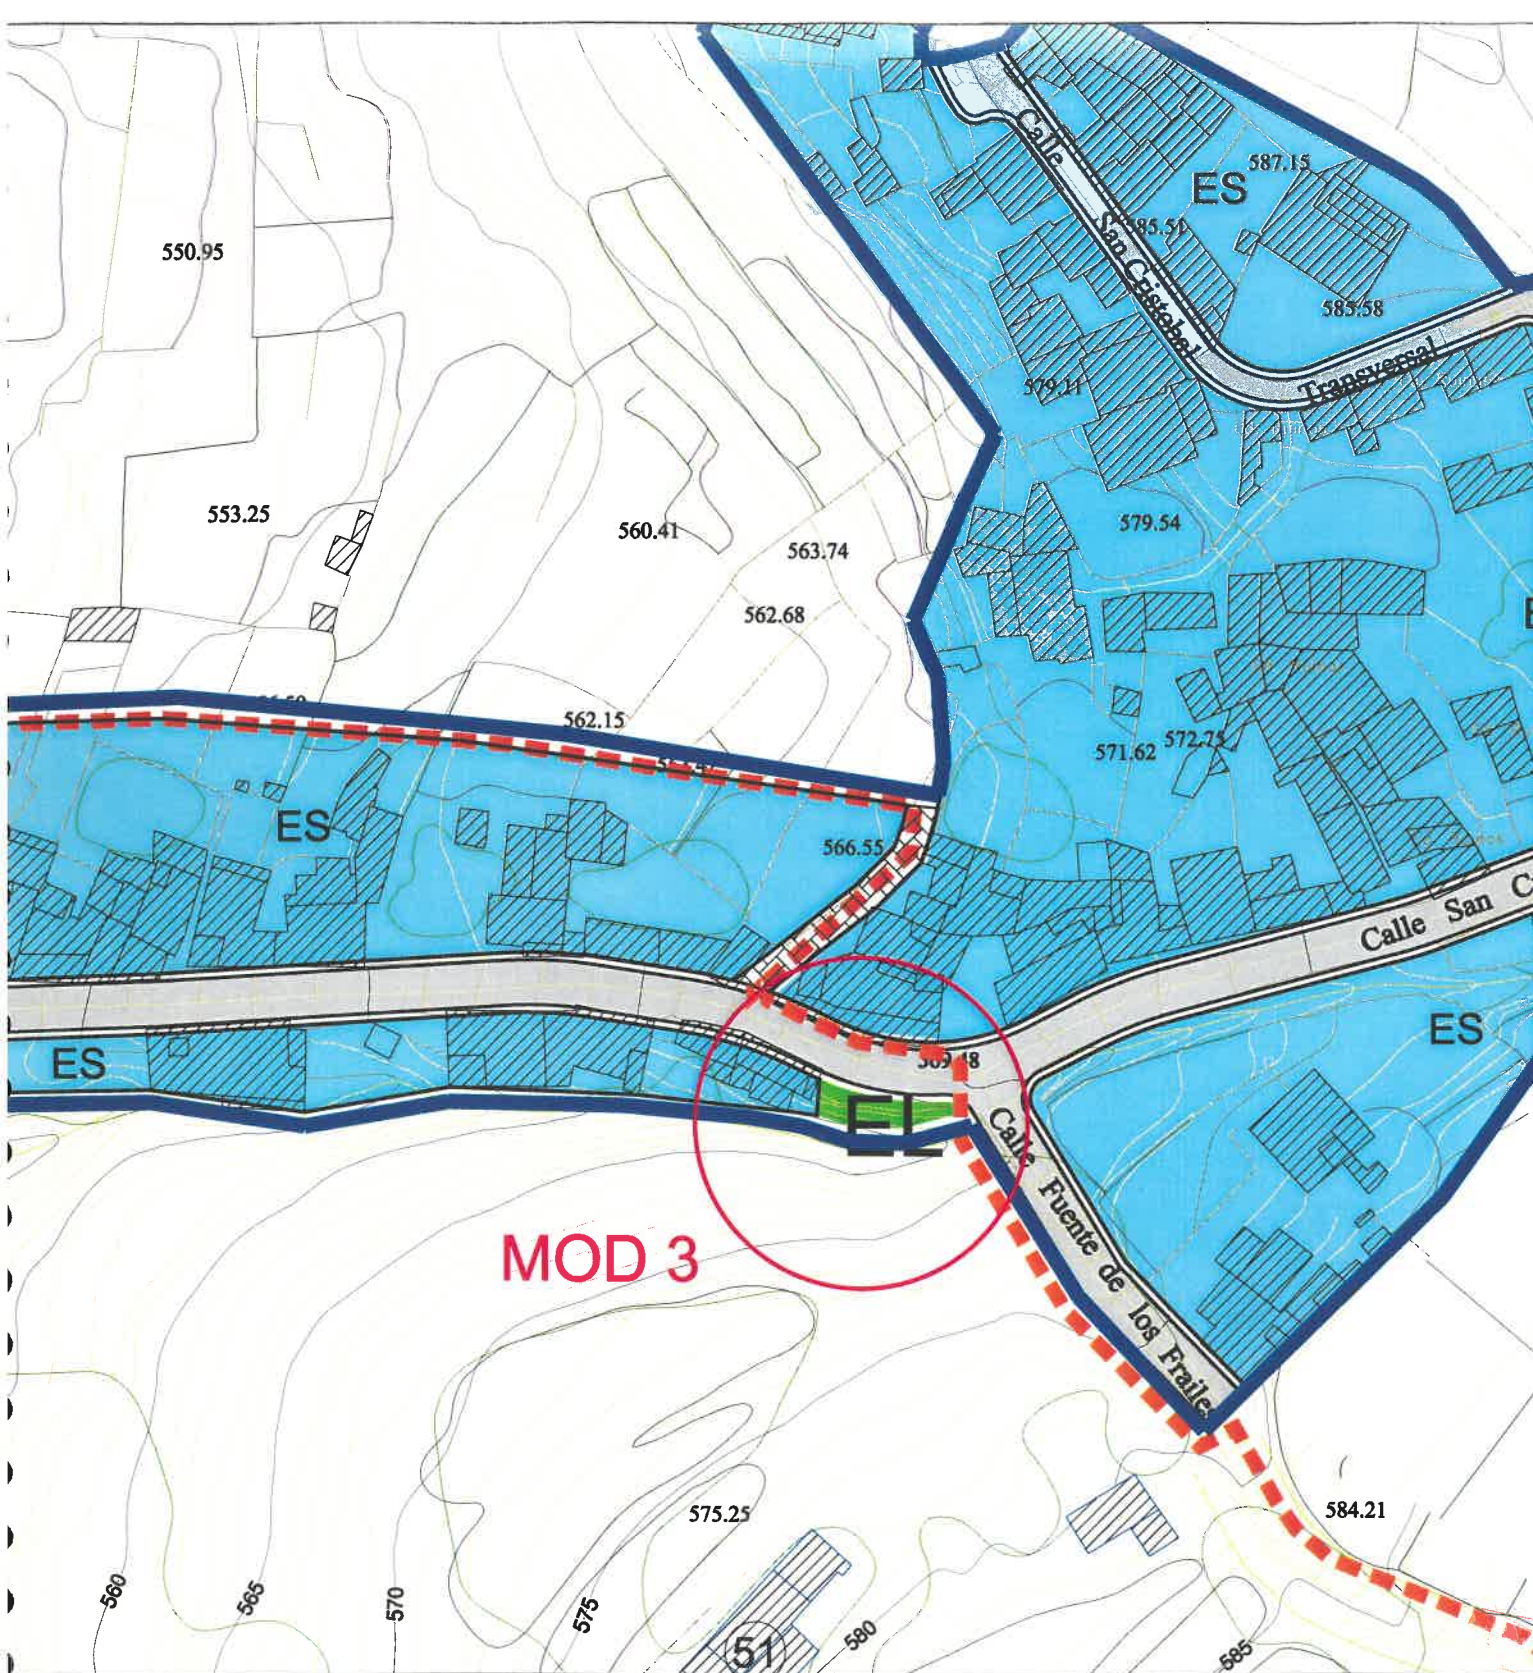

La Comisión de Ordenación del Territorio y Medio Ambiente de Canarias en sesión de fecha 29 de octubre de 2010, acordó la APROBACIÓN de la CORRECCIÓN DE ERRORES MATERIALES del presente documento del Plan General de Ordenación de la Matanza de Acentejo.



La Secretaria de la COTMAC
P.A. Demelza García Marichal



PLAN GENERAL DE ORDENACIÓN

MUNICIPIO DE LA MATANZA DE ACENTEJO

PLAN GENERAL DE ORDENACIÓN
DICIEMBRE 2003

ESCALA 1:1.000

PLANEAMIENTO VIGENTE

MOD 03

JDA y Ass. S.L.
CLAVE:
015a-09

EQUIPO REDACTOR
DIRECCIÓN Y COORDINACIÓN: D. JAVIER DOMÍNGUEZ ANADÓN
AURORA SANTANA SANTANA, MARÍA JOSÉ DOMÍNGUEZ POCIELLO, SONIA VECIANA BOVÉ, (ARQUITECTOS)
DELINEACIÓN: DANIEL HERRERA IZQUIERDO, EDUARDO HENRÍQUEZ GONZÁLEZ



PLAN GENERAL DE ORDENACIÓN

MUNICIPIO DE LA MATANZA DE ACENTEJO

ERROR MATERIAL

La copia concuerda literalmente con su original, que obra en el expediente de su razón-archivo de este Ayuntamiento.

ESCALA 1:1.000

PLANEAMIENTO CORREGIDO

MOD 03

JDA y Ass. S.L.
CLAVE:
015a-09


EQUIPO REDACTOR
DIRECCIÓN Y COORDINACIÓN: D. JAVIER DOMÍNGUEZ ANADÓN
AURORA SANTANA SANTANA, MARÍA JOSÉ DOMÍNGUEZ POCIELLO, SONIA VECIANA BOVÉ, (ARQUITECTOS)
DELINEACIÓN: DANIEL HERRERA IZQUIERDO, EDUARDO HENRÍQUEZ GONZÁLEZ

SITUACIÓN: Carretera San Antonio

OBJETO: Error Material

SOLICITANTE: Ayuntamiento

VALORACIÓN URBANÍSTICA: El PGO-2003 al establecer el límite NE del Suelo urbano aguas arriba de la carretera de San Antonio no lo ajustó adecuadamente al límite que establece el camino preexistente, lo que es objeto de enmienda en el presente procedimiento, lo cual se ha visto reforzado por la disposición de una cartografía más completa.

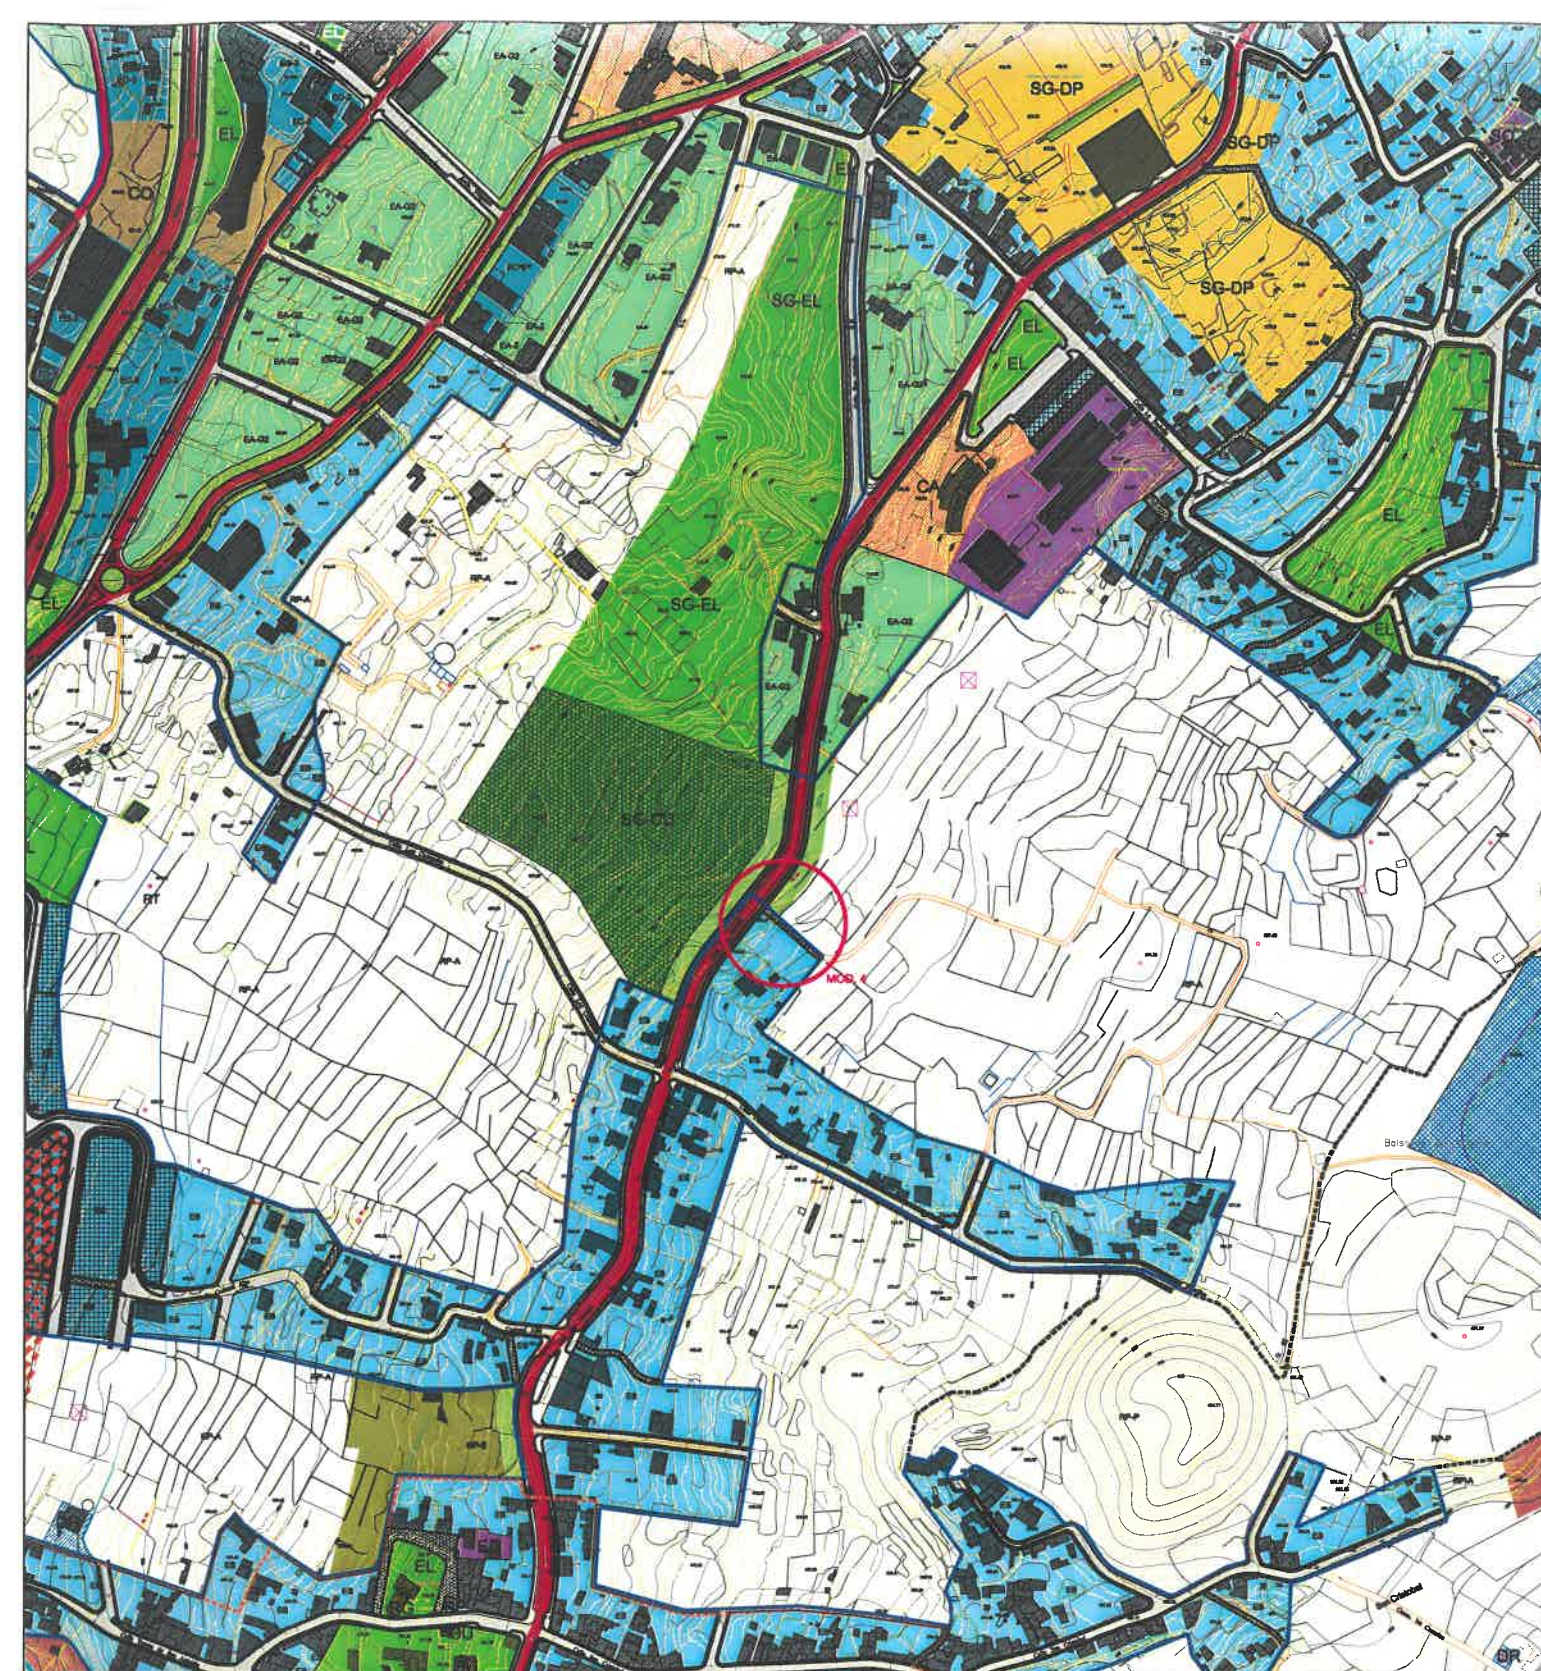

La presente fotocopia concuerda literalmente con su original, que obra en el expediente de su razón-archivo de este Ayuntamiento.

La Villa de La Matanza de Acentejo 2.0.01.C. 2010

La Comisión de Ordenación del Territorio y Medio Ambiente de Canarias en sesión de fecha 29 de octubre de 2010, acordó la APROBACIÓN de la CORRECCIÓN DE ERRORES MATERIALES del presente documento del Plan General de Ordenación de la Matanza de Acentejo.

La Secretaria de la COTMAC
P.A. Demelza García Marichal



PLAN GENERAL DE ORDENACIÓN MUNICIPIO DE LA MATANZA DE ACENTEJO

ERROR MATERIAL
MAYO 2009

ESCALA -

MEMORIA JUSTIFICATIVA

MOD 04

JDA y Ass. S.L.
CLAVE:
0158-08

EQUIPO REDACTOR
DIRECCIÓN Y COORDINACIÓN: D. JAVIER DOMÍNGUEZ AHADÓN
AURORA SANTANA SANTANA, MARÍA JOSÉ DOMÍNGUEZ POCELLO, SONIA VEJICANA BOVÉ, (ARQUITECTOS)
DELINEACIÓN: DANIEL HERRERA IZQUIERDO, EDUARDO HENRÍQUEZ GONZÁLEZ



PLAN GENERAL DE ORDENACIÓN MUNICIPIO DE LA MATANZA DE ACENTEJO

ERROR MATERIAL
MAYO 2009



ESCALA 1:5.000

PLANO DE SITUACIÓN

MOD 04

JDA y Ass. S.L.
CLAVE:
0158-09

EQUIPO REDACTOR
DIRECCIÓN Y COORDINACIÓN: D. JAVIER DOMÍNGUEZ AHADÓN
AURORA SANTANA SANTANA, MARÍA JOSÉ DOMÍNGUEZ POCELLO, SONIA VEJICANA BOVÉ, (ARQUITECTOS)
DELINEACIÓN: DANIEL HERRERA IZQUIERDO, EDUARDO HENRÍQUEZ GONZÁLEZ

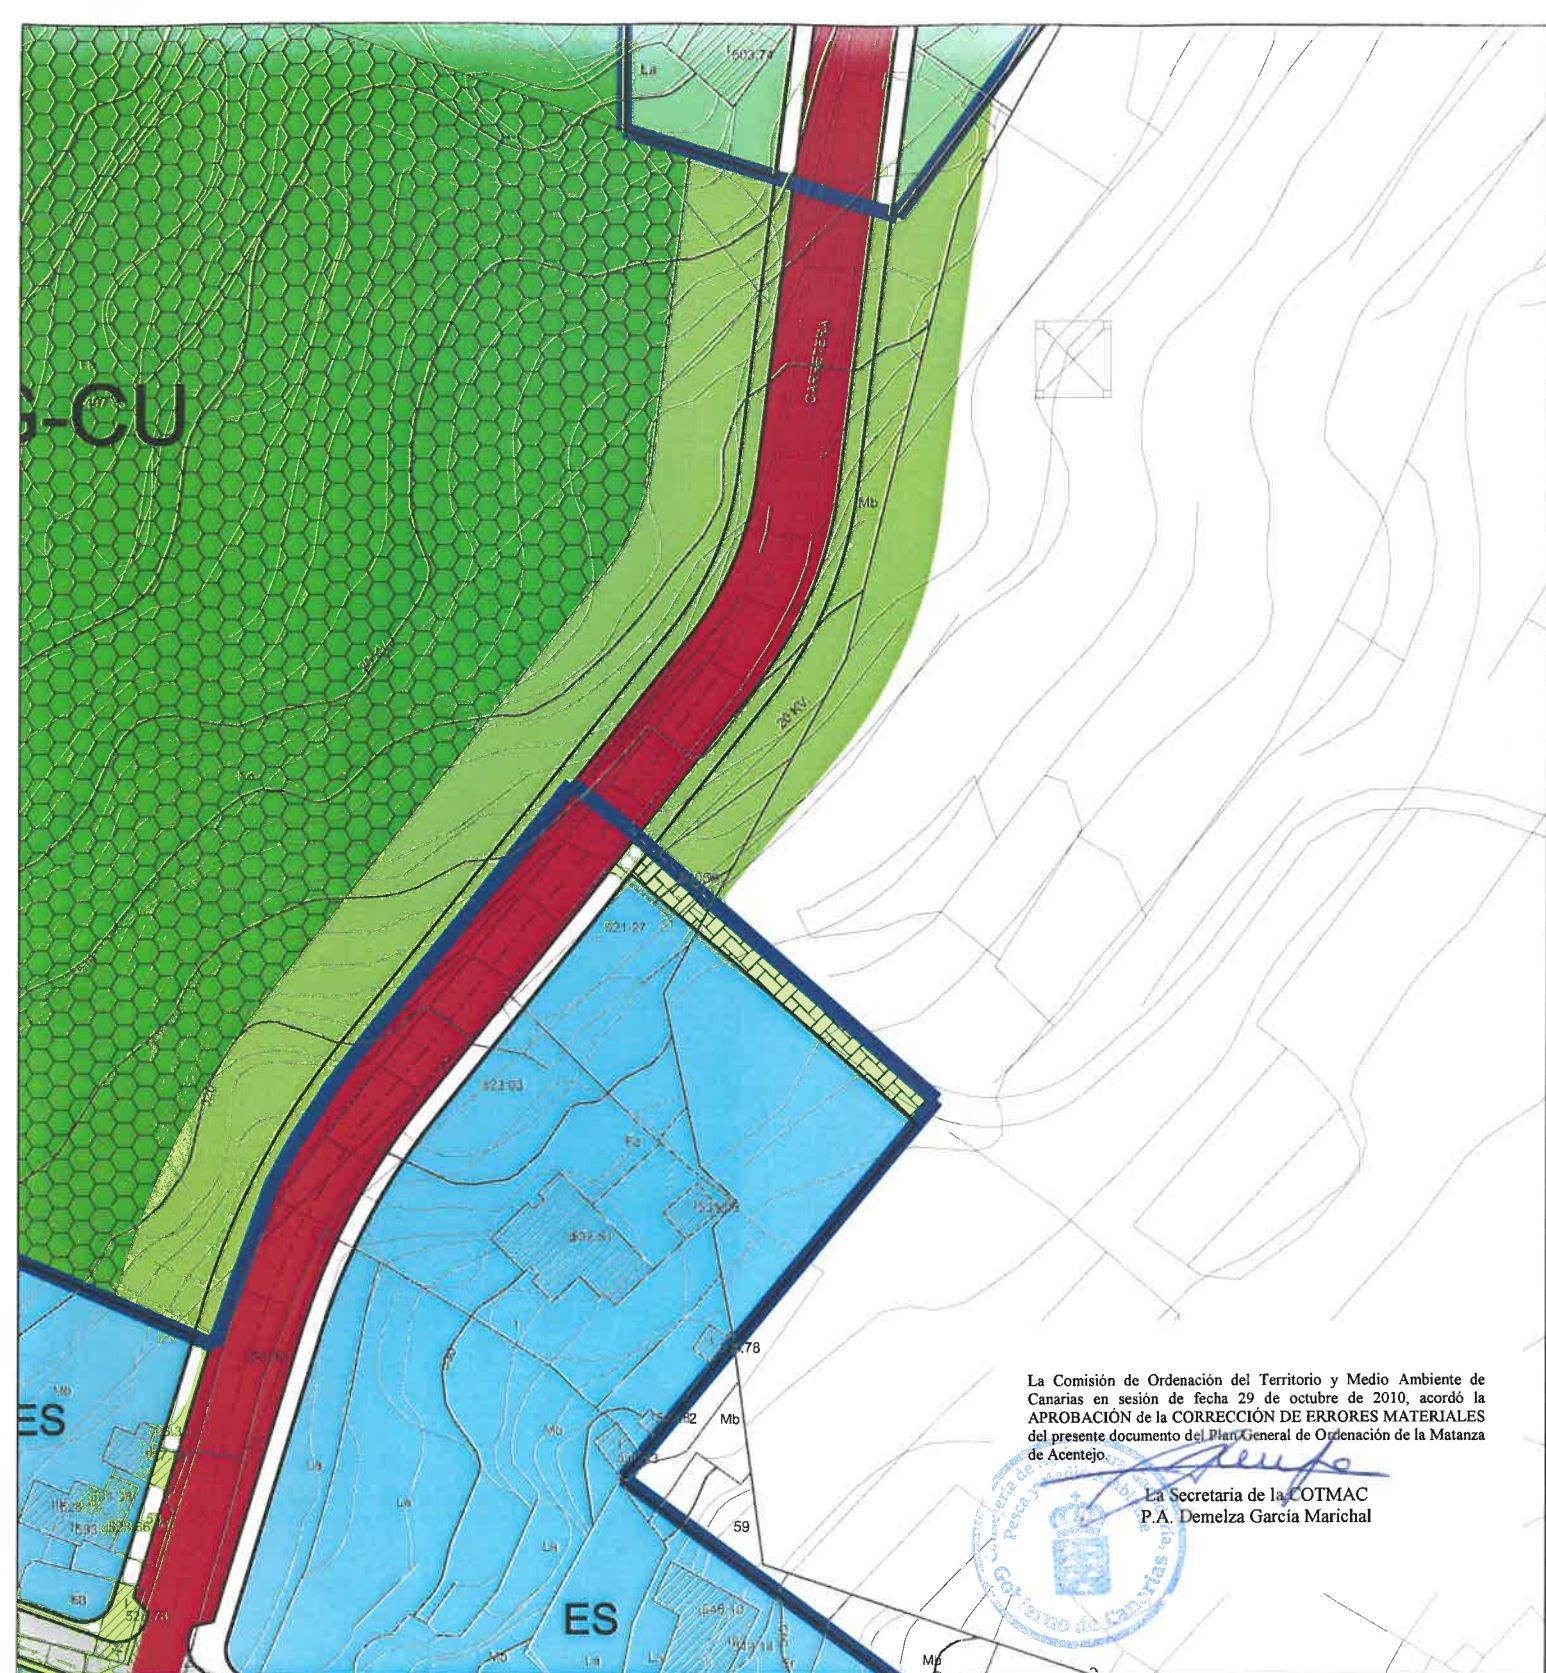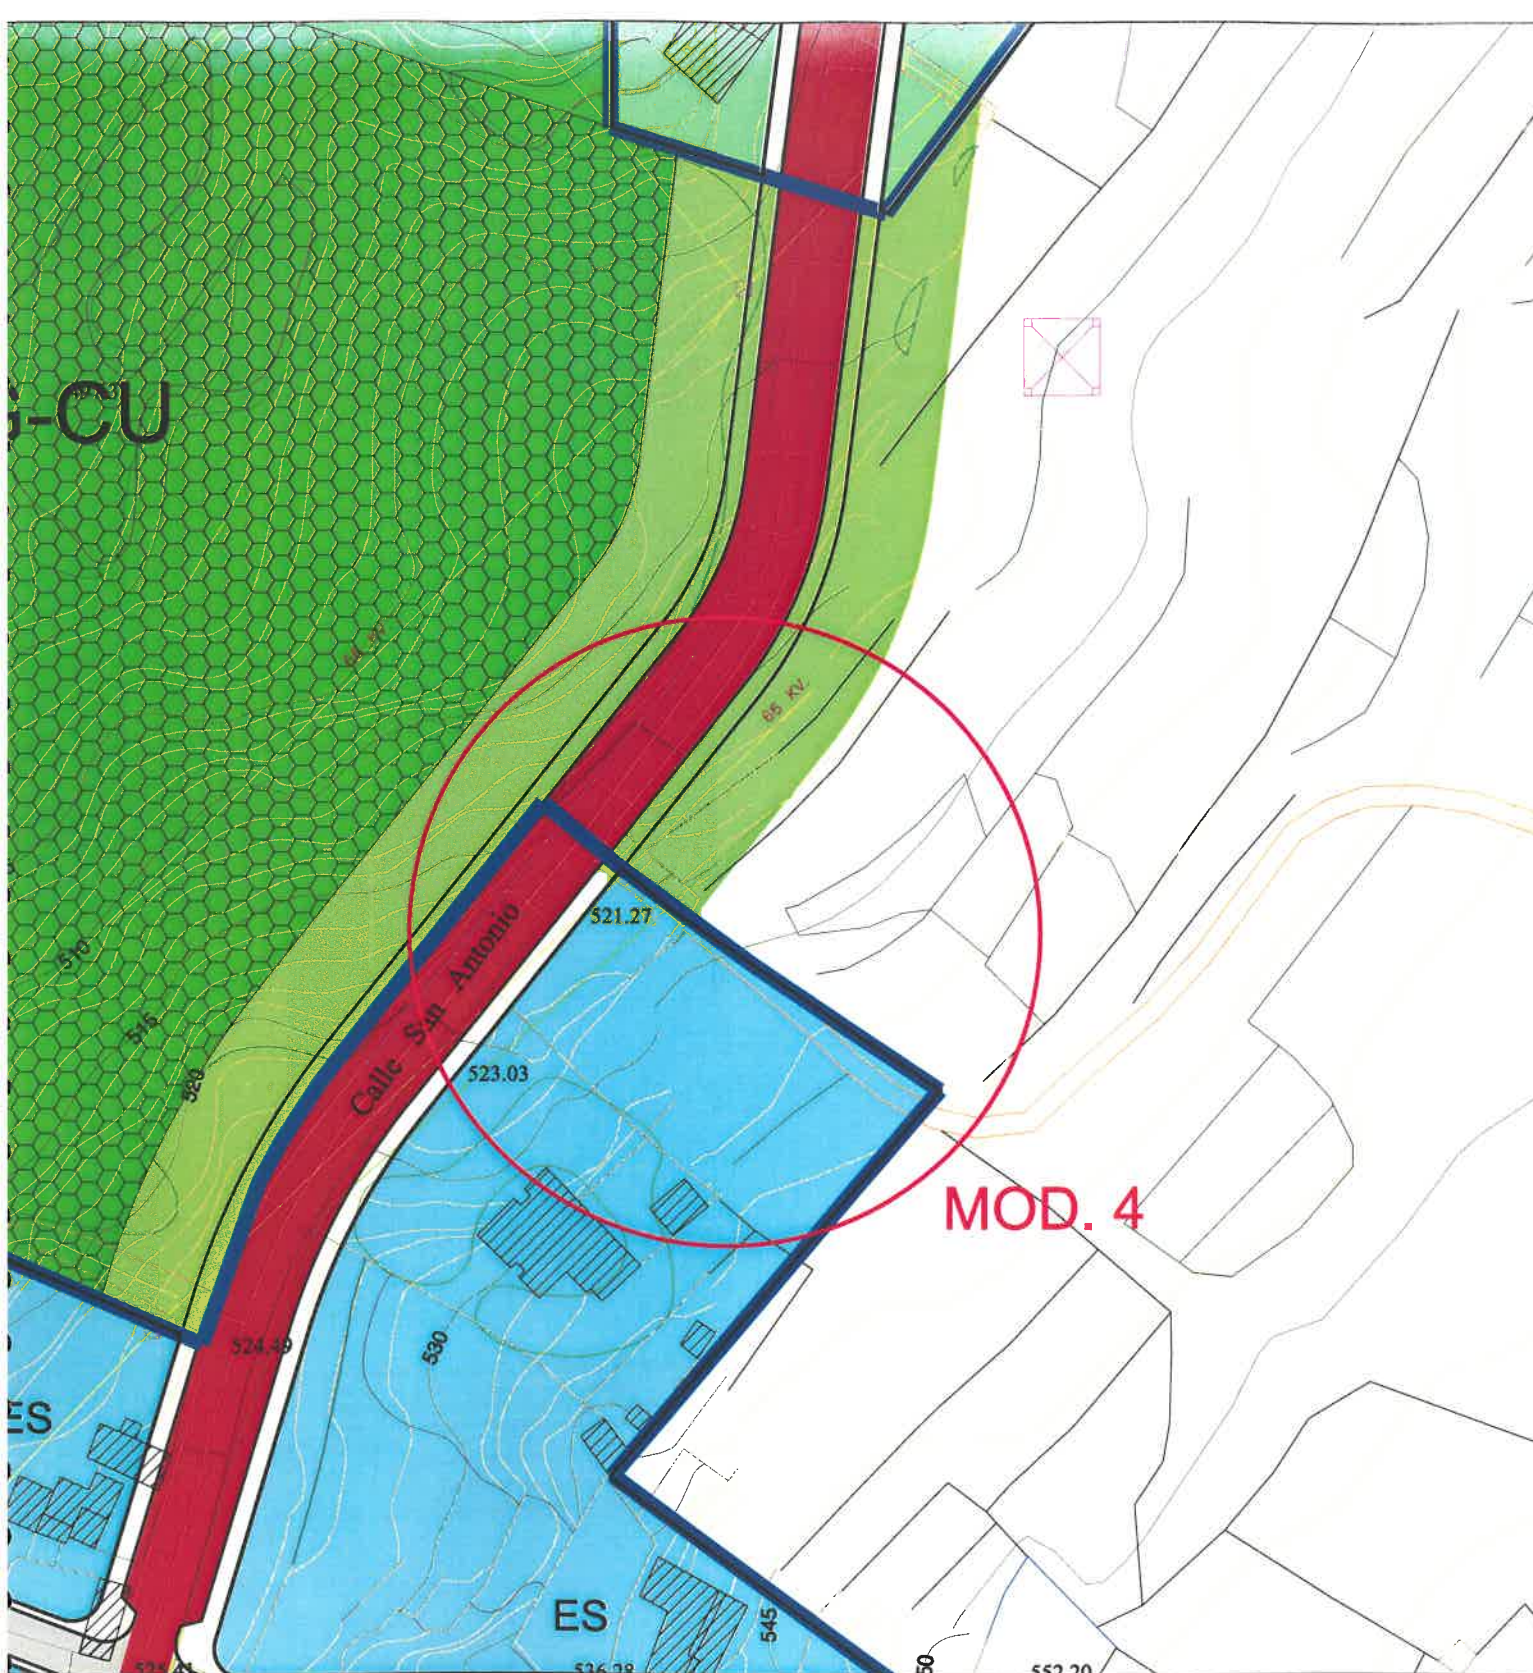

La Comisión de Ordenación del Territorio y Medio Ambiente de Canarias en sesión de fecha 29 de octubre de 2010, acordó la APROBACIÓN de la CORRECCIÓN DE ERRORES MATERIALES del presente documento del Plan General de Ordenación de la Matanza de Acentejo.

La Secretaria de la COTMAC
P.A. Demelza García Marichal



PLAN GENERAL DE ORDENACIÓN

MUNICIPIO DE LA MATANZA DE ACENTEJO

PLAN GENERAL DE ORDENACIÓN
DICIEMBRE 2003

ESCALA 1:1.000

PLANEAMIENTO VIGENTE

MOD 04

JDA y Ass. S.L.
CLAVE:
0158-09

EQUIPO REDACTOR
DIRECCIÓN Y COORDINACIÓN: D. JAVIER DOMÍNGUEZ ANADÓN
AURORA SANTANA SANTANA, MARÍA JOSÉ DOMÍNGUEZ POCIELLO, SONIA VECIANA BOVÉ, (ARQUITECTOS)
DELINEACIÓN: DANIEL HERRERA IZQUIERDO, EDUARDO HENRÍQUEZ GONZÁLEZ



PLAN GENERAL DE ORDENACIÓN

MUNICIPIO DE LA MATANZA DE ACENTEJO

ERROR MATERIAL
MAYO 2009

ESCALA 1:1.000

PLANEAMIENTO CORREGIDO

MOD 04

JDA y Ass. S.L.
CLAVE:
0158-09



La Villa de La Matanza de Acentejo 20 D.I.C. 2010


EQUIPO REDACTOR
DIRECCIÓN Y COORDINACIÓN: D. JAVIER DOMÍNGUEZ ANADÓN
AURORA SANTANA SANTANA, MARÍA JOSÉ DOMÍNGUEZ POCIELLO, SONIA VECIANA BOVÉ, (ARQUITECTOS)
DELINEACIÓN: DANIEL HERRERA IZQUIERDO, EDUARDO HENRÍQUEZ GONZÁLEZ

SITUACIÓN: Calle Real Los Majuelos

OBJETO: Error material

SOLICITANTE: Ayuntamiento

VALORACIÓN URBANÍSTICA: El PGO-2003 incurrió en un error a la hora de apreciar los linderos de la propiedad pública en la que se ubica el Centro Asistencial de referencia. El objeto de esta corrección es el de subsanar dicho error, a cuyos efectos se aporta como justificación tanto la foto aérea como el plano catastral correspondiente.

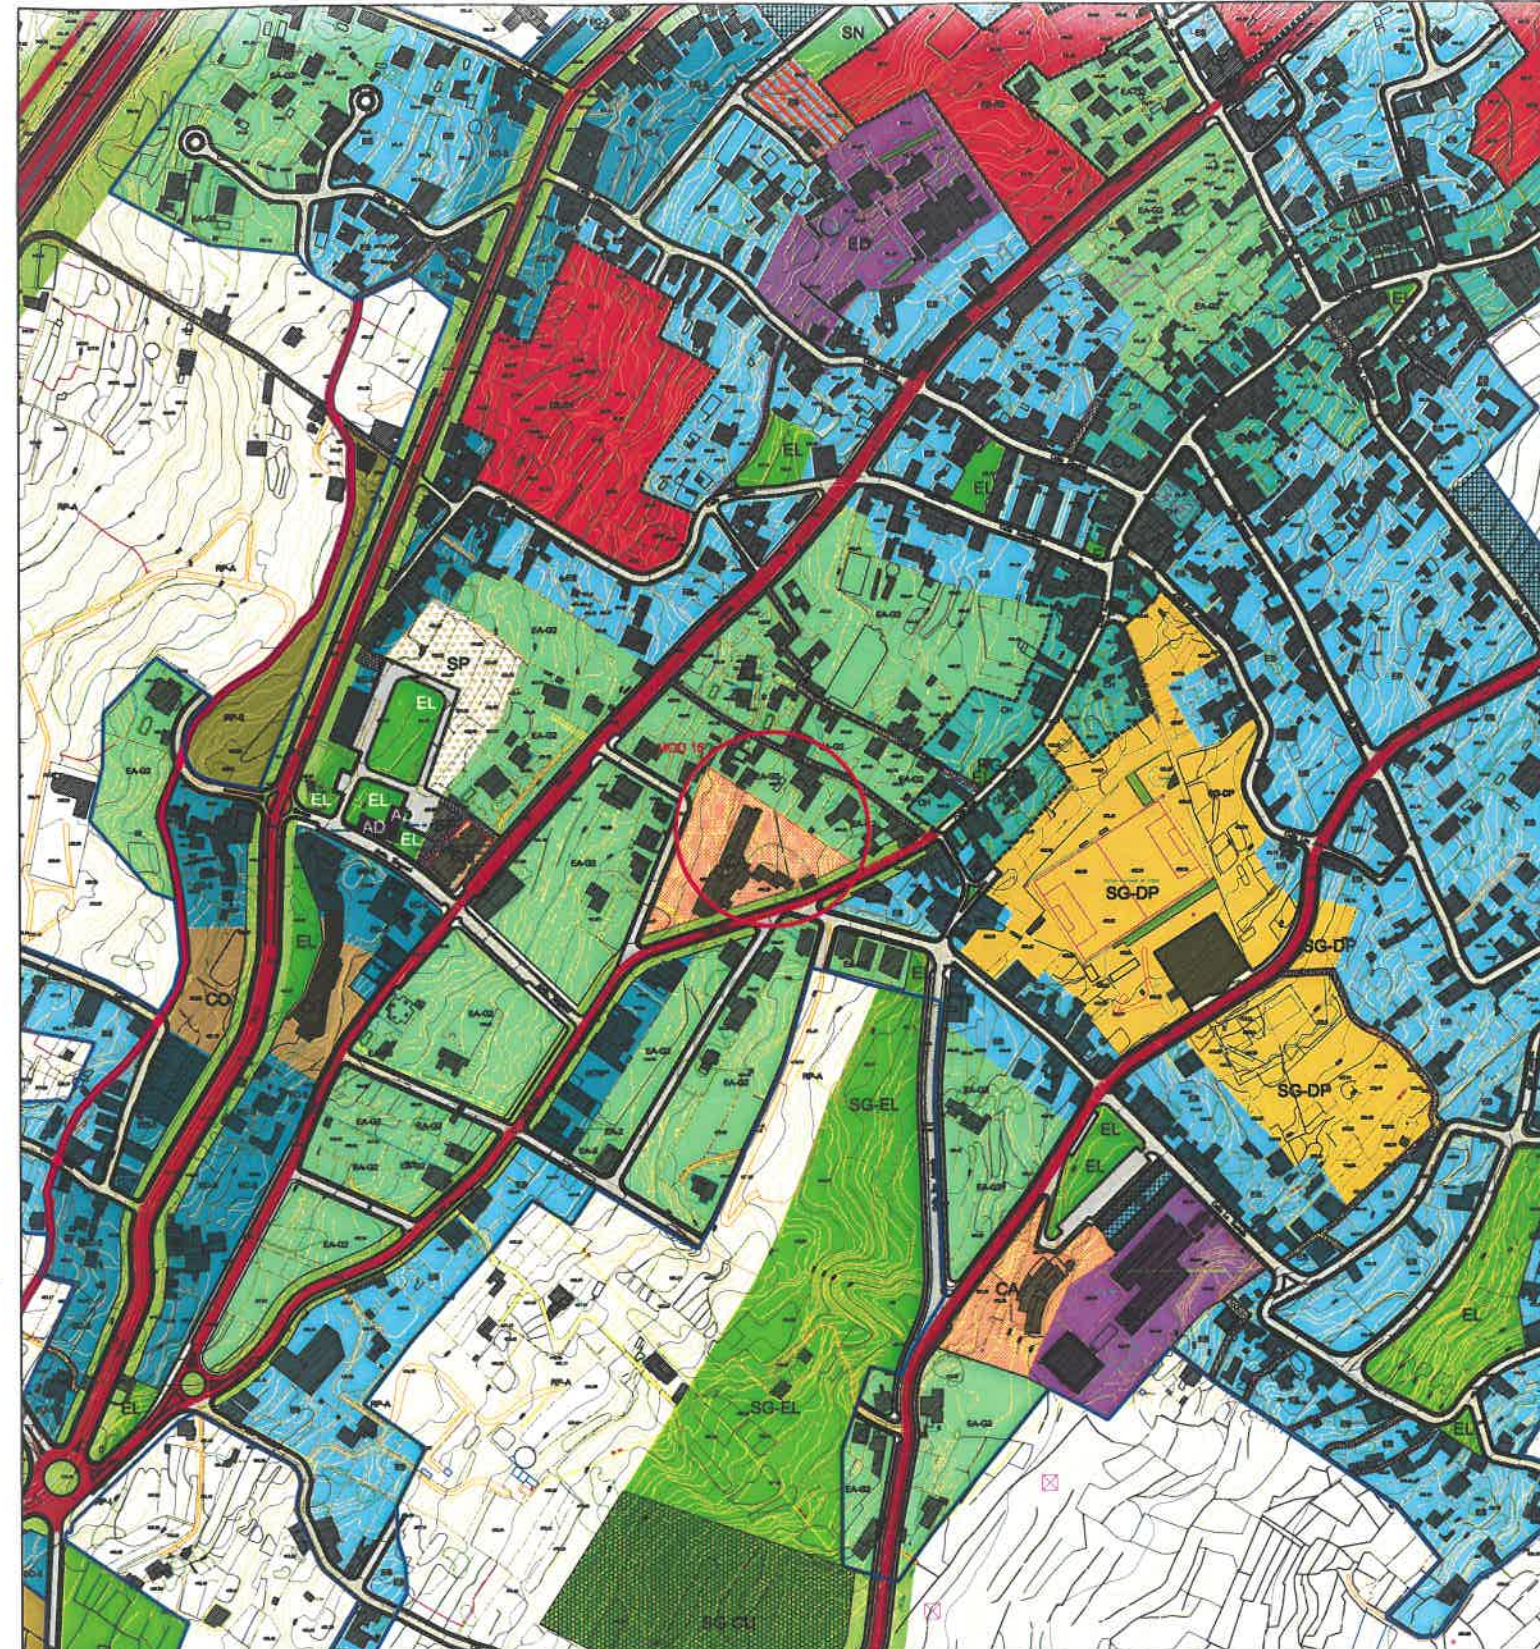

La Comisión de Ordenación del Territorio y Medio Ambiente de Canarias en sesión de fecha 29 de octubre de 2010, acordó la APROBACIÓN de la CORRECCIÓN DE ERRORES MATERIALES del presente documento del Plan General de Ordenación de la Matanza de Acentejo.

La Secretaria de la COTMAC
P.A. Demelza García Marichal

La presente fotocopia concuerda literalmente con su original, que obra en el expediente de su razón-archivo de este Ayuntamiento.

La Villa de La Matanza de Acentejo 20-11-2010



PLAN GENERAL DE ORDENACIÓN

MUNICIPIO DE LA MATANZA DE ACENTEJO

ERROR MATERIAL
MAYO 2009

ESCALA -

MEMORIA JUSTIFICATIVA

MOD 15

JDA y Ass. S.L.
CLAVE:
015a-09

EQUIPO REDACTOR
DIRECCIÓN Y COORDINACIÓN: D. JAVIER DOMÍNGUEZ ANADÓN
AURORA SANTANA SANTANA, MARÍA JOSÉ DOMÍNGUEZ POCIELLO, SONIA VECIANA BOVÉ, (ARQUITECTOS)
DELINEACIÓN: DANIEL HERRERA IZQUIERDO, EDUARDO HENRÍQUEZ GONZÁLEZ



PLAN GENERAL DE ORDENACIÓN

MUNICIPIO DE LA MATANZA DE ACENTEJO

ERROR MATERIAL
MAYO 2009


ESCALA 1:5.000

PLANO DE SITUACIÓN

MOD 15

JDA y Ass. S.L.
CLAVE:
015a-09

EQUIPO REDACTOR
DIRECCIÓN Y COORDINACIÓN: D. JAVIER DOMÍNGUEZ ANADÓN
AURORA SANTANA SANTANA, MARÍA JOSÉ DOMÍNGUEZ POCIELLO, SONIA VECIANA BOVÉ, (ARQUITECTOS)
DELINEACIÓN: DANIEL HERRERA IZQUIERDO, EDUARDO HENRÍQUEZ GONZÁLEZ

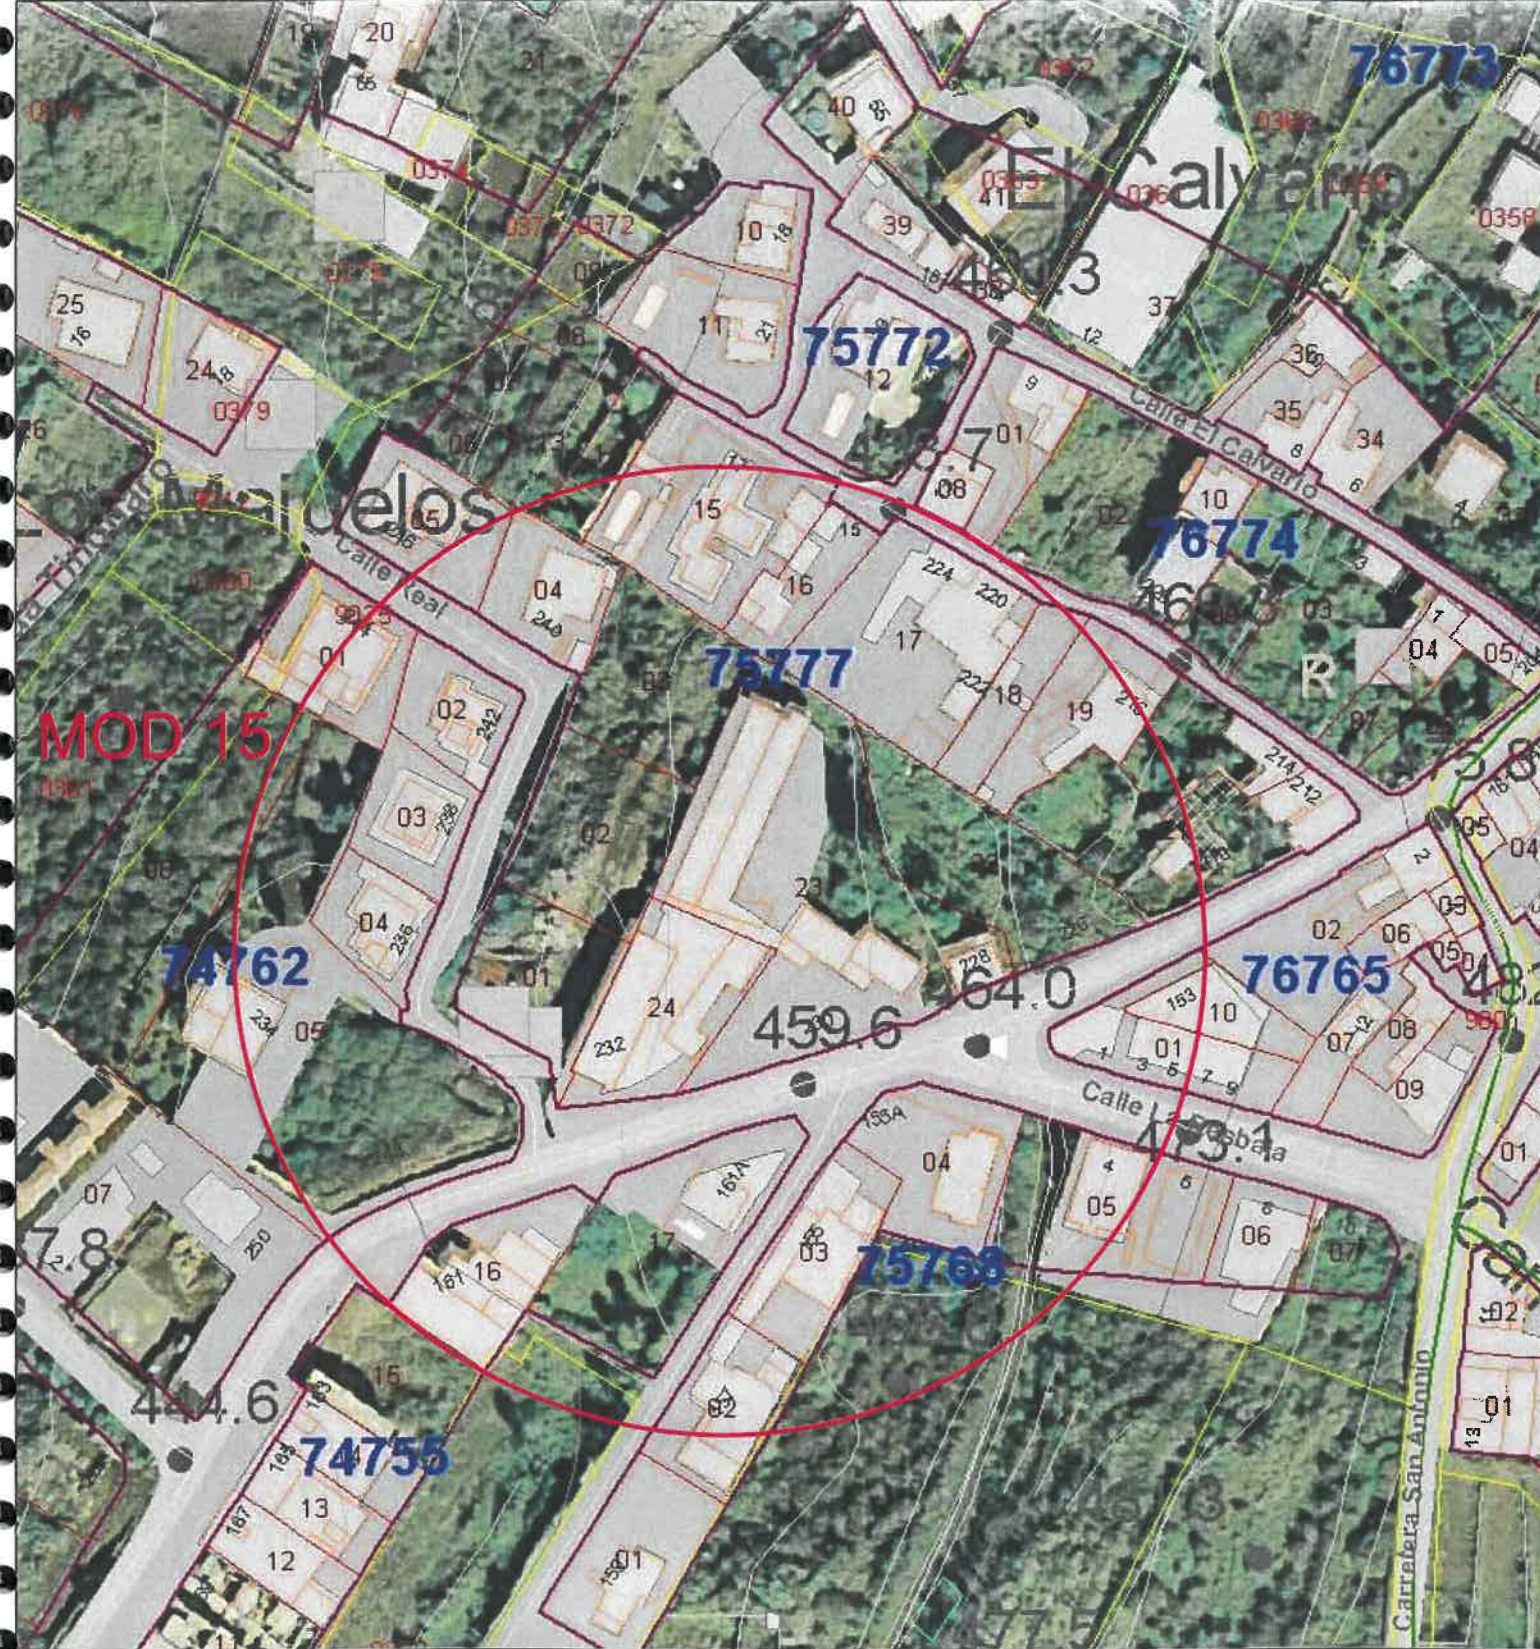

PLAN GENERAL DE ORDENACIÓN

MUNICIPIO DE LA MATANZA DE ACENTEJO

ERROR MATERIAL
MAYO 2009

ESCALA -

INFORMACIÓN CATASTRAL

La Comisión de Ordenación del Territorio y Medio Ambiente de Canarias en sesión de fecha 29 de octubre de 2010, acordó la APROBACIÓN de la CORRECCIÓN DE ERRORES MATERIALES del presente documento del Plan General de Ordenación de la Matanza de Acentejo.



La Secretaria de la COTMAC
P.A. Demelza García Marichal

MOD 15

EQUIPO REDACTOR
Y COORDINACIÓN: D. JAVIER DOMÍNGUEZ ANADÓN
POCIELLO, SONIA VECIANA BOVÉ, (ARQUITECTOS)
ERA IZQUIERDO, EDUARDO HENRÍQUEZ GONZÁLEZ

JDA y Ass. S.L.
CLAVE:
015e-09



PLAN GENERAL DE ORDENACIÓN

MUNICIPIO DE LA MATANZA DE ACENTEJO

ERROR MATERIAL
MAYO 2009

ESCALA -

FOTO AÉREA DEL SITIO

La presente fotografía concuerda literalmente con su original, que obra en el expediente de su razón-archivo de este Ayuntamiento.





La Villa de La Matanza de Acentejo
20-DIC-2010

MOD 15

JDA y Ass. S.L.
CLAVE:
015e-09

EQUIPO REDACTOR
DIRECCIÓN Y COORDINACIÓN: D. JAVIER DOMÍNGUEZ ANADÓN
POCIELLO, SONIA VECIANA BOVÉ, (ARQUITECTOS)
DELINEACIÓN: DANIEL HERRERA IZQUIERDO, EDUARDO HENRÍQUEZ GONZÁLEZ

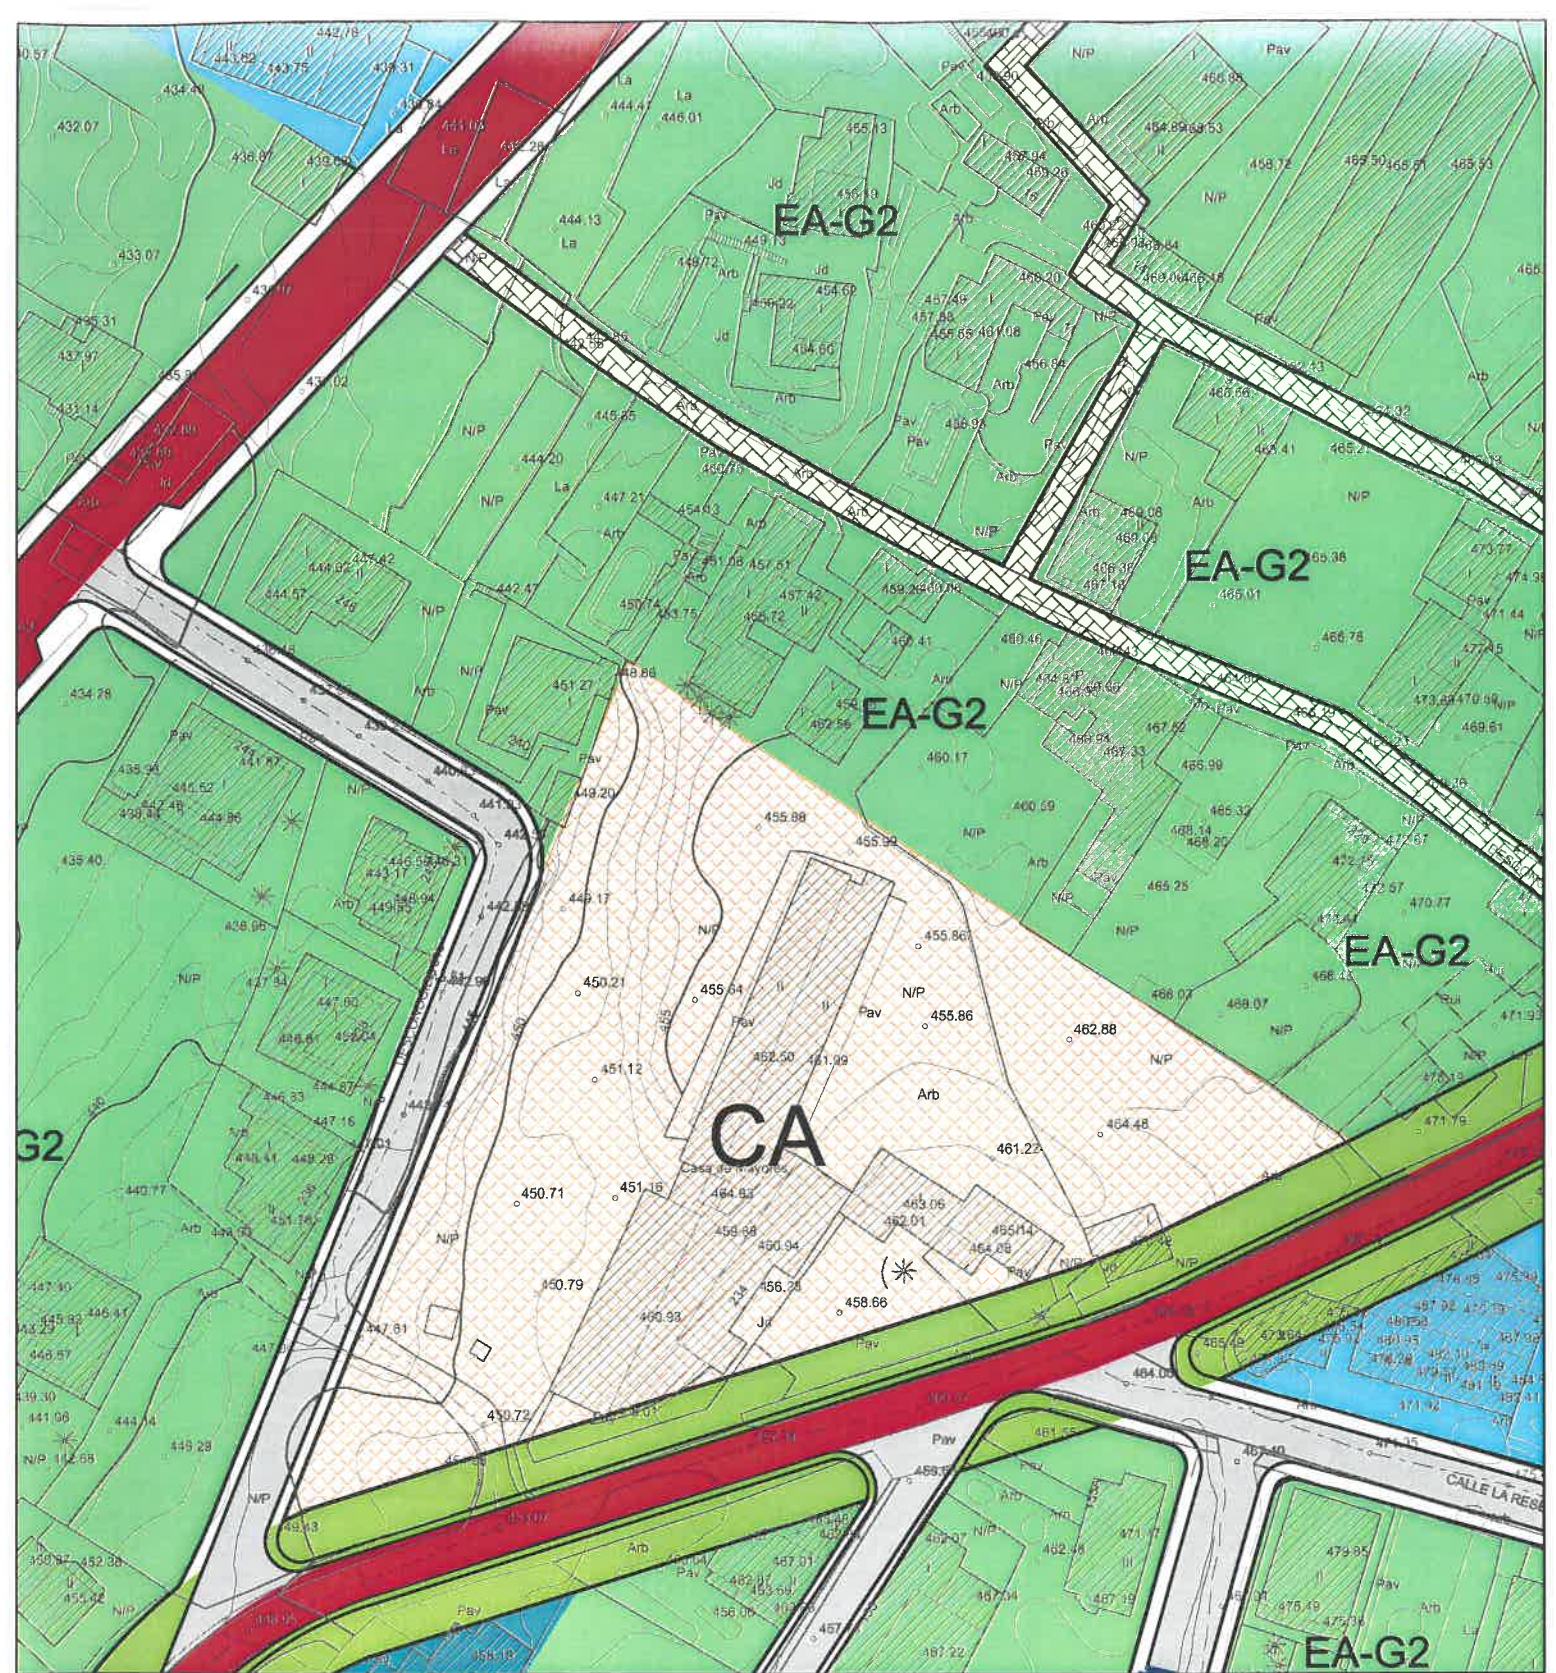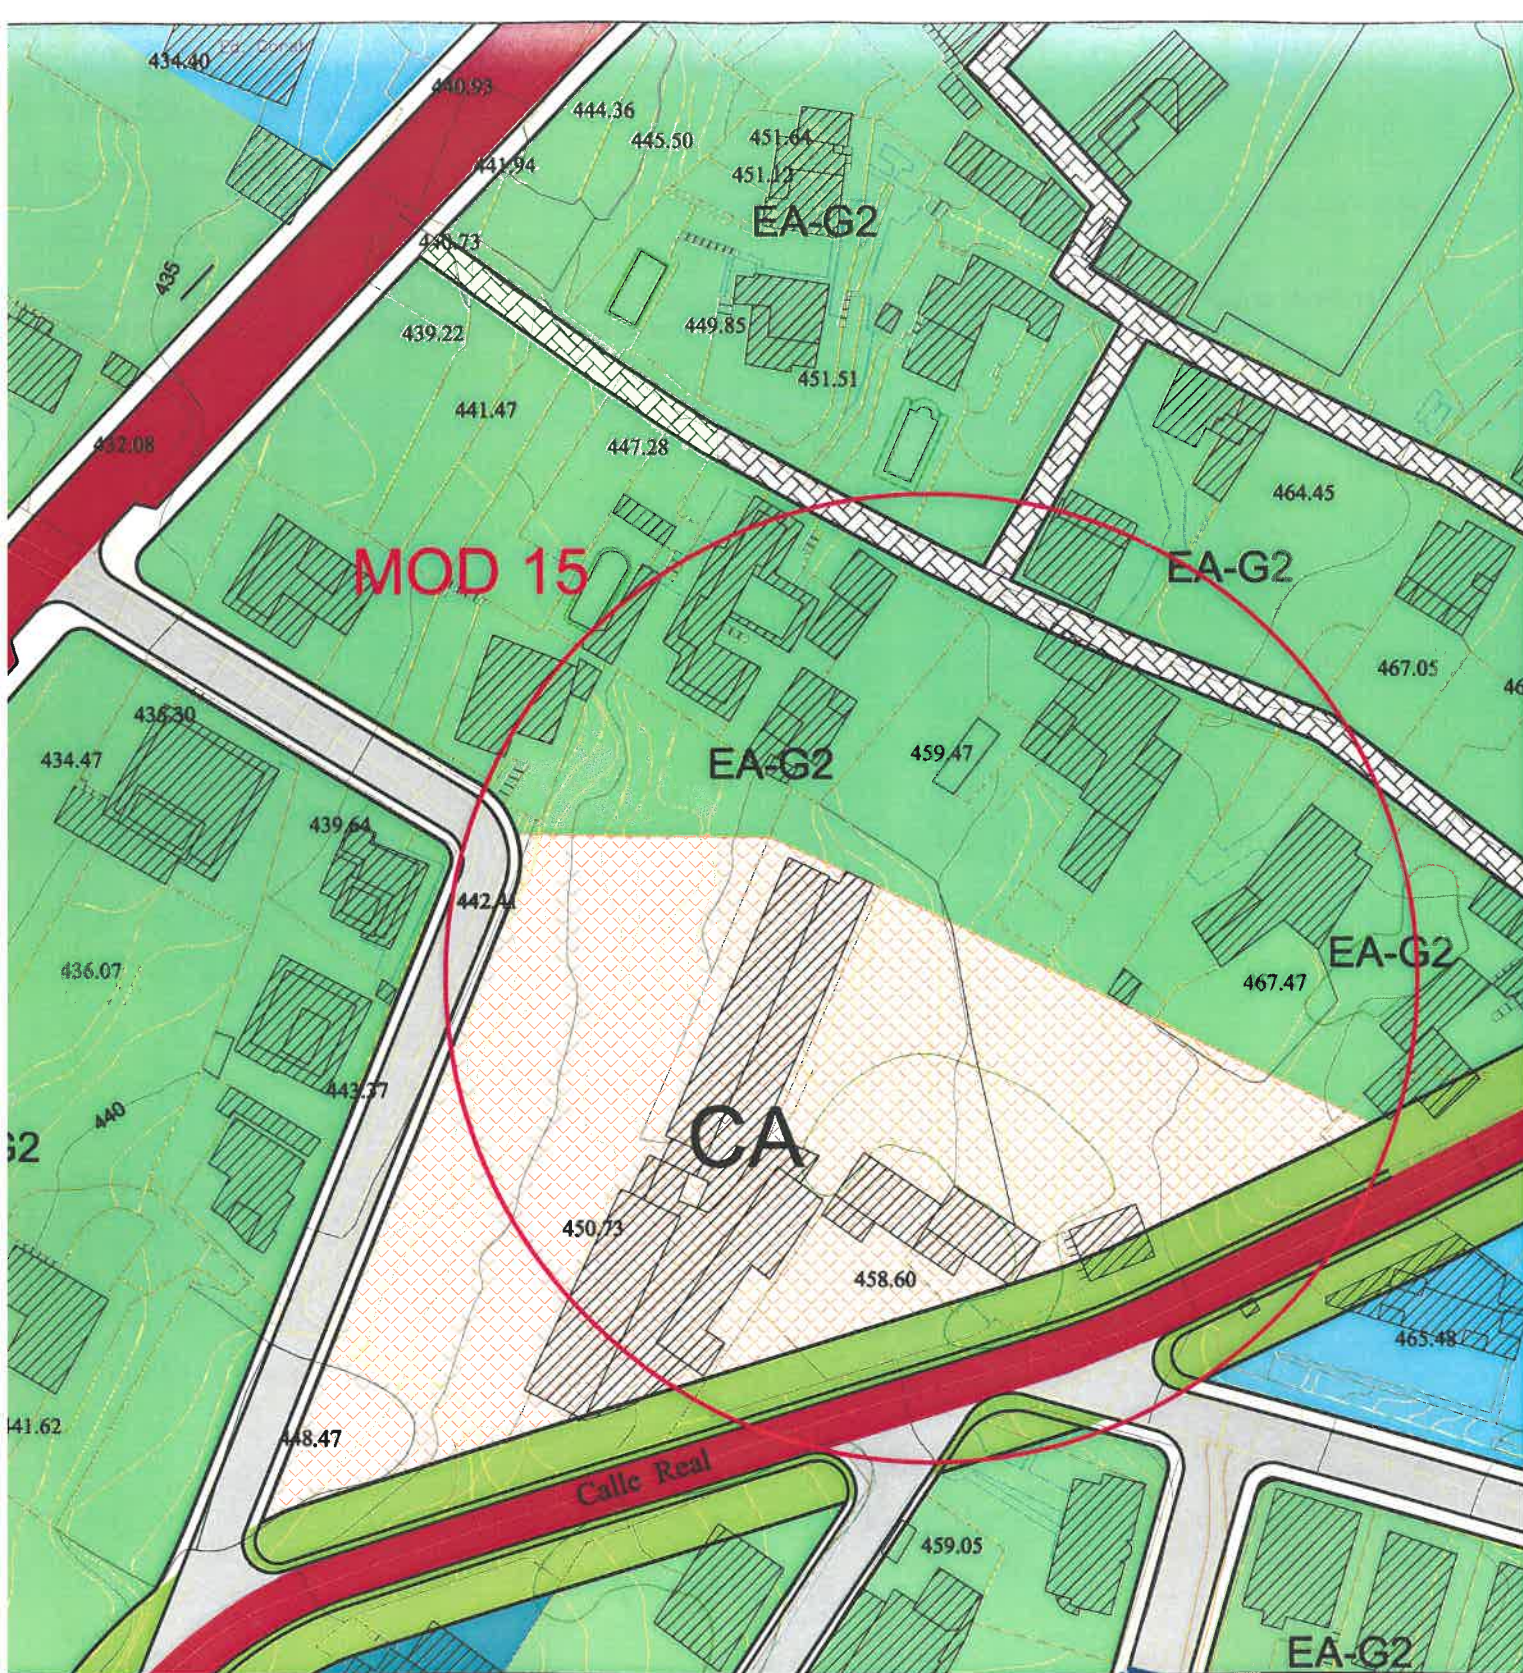

PLAN GENERAL DE ORDENACIÓN

MUNICIPIO DE LA MATANZA DE ACENTEJO

PLAN GENERAL DE ORDENACIÓN
DICIEMBRE 2003

ESCALA 1:1.000

PLANEAMIENTO VIGENTE

La Comisión de Ordenación del Territorio y Medio Ambiente de Canarias en sesión de fecha 29 de octubre de 2010, acordó la APROBACIÓN de la CORRECCIÓN DE ERRORES MATERIALES del presente documento del Plan General de Ordenación de la Matanza de Acentejo.

JDA y Ass. S.L.
CLAVE:
015a-08

La Secretaria de la COTMAC
P.A. Demelza García Marichal

MOD 15

EQUIPO REDACTOR
Y COORDINACIÓN: D. JAVIER DOMÍNGUEZ ANADÓN
Y POCELLO, SONIA VEJIANA BOVÉ, (ARQUITECTOS)
IERA IZQUIERDO, EDUARDO HENRÍQUEZ GONZÁLEZ



PLAN GENERAL DE ORDENACIÓN

MUNICIPIO DE LA MATANZA DE ACENTEJO

ERROR MATERIAL
MAYO 2009

ESCALA 1:1.000

PLANEAMIENTO CORREGIDO

Este es un fotocopia concuerda literalmente con su original, que obra en el expediente de su razón-archivo de este Ayuntamiento.

La Villa de La Matanza de Acentejo

MOD 15

JDA y Ass. S.L.
CLAVE:
015a-08



EQUIPO REDACTOR
DIRECCIÓN Y COORDINACIÓN: D. JAVIER DOMÍNGUEZ ANADÓN
Y POCELLO, SONIA VEJIANA BOVÉ, (ARQUITECTOS)
DELINACIÓN: DANIEL HERRERA IZQUIERDO, EDUARDO HENRÍQUEZ GONZÁLEZ


SITUACIÓN: Higueras de Borrallo

OBJETO: Error material

SOLICITANTE: Ayuntamiento

VALORACIÓN URBANÍSTICA: El PGO-2003 incurrió en un error a la hora de situar el dígito que identifica la vivienda protegida de referencia. El objeto de esta corrección es el de subsanar dicho error.

La presente fotocopia concuerda literalmente con su original, que obra en el expediente de su razón-archivo de este Ayuntamiento.

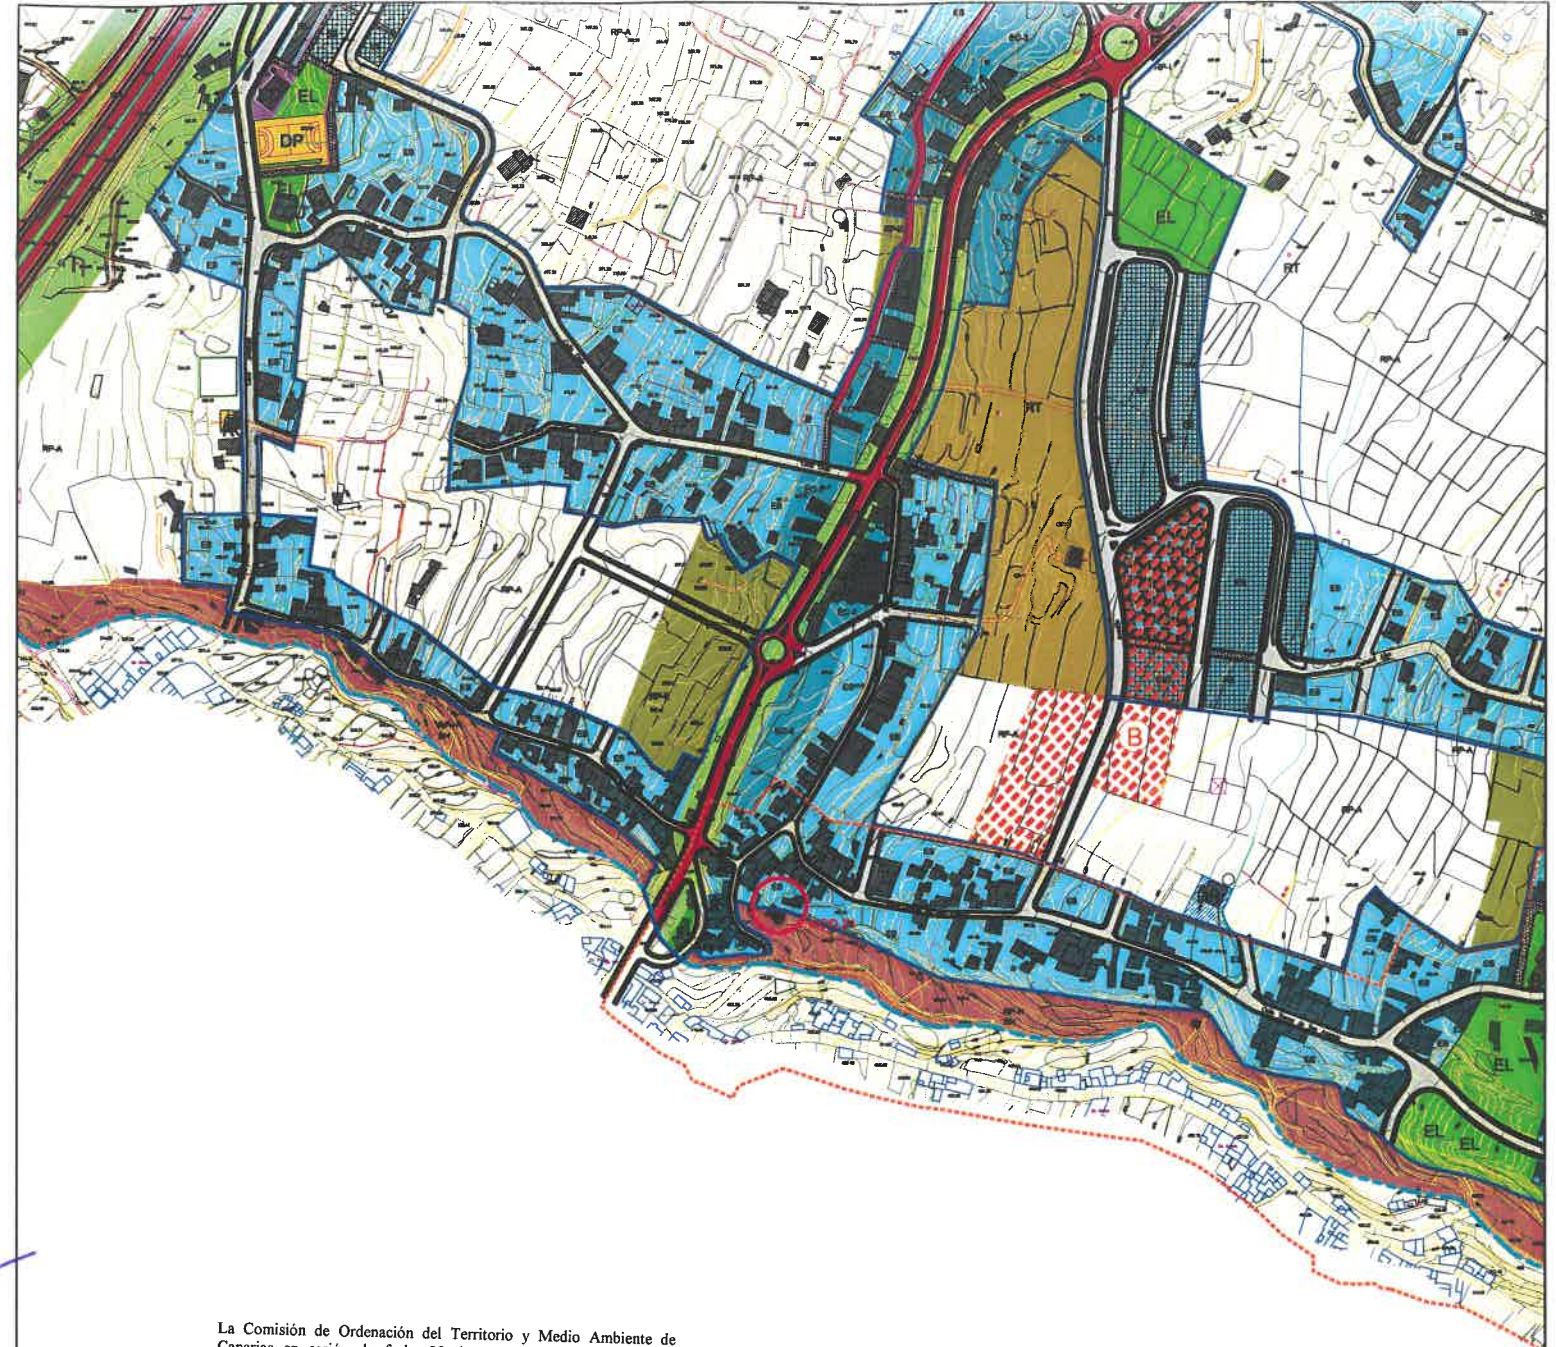

La Comisión de Ordenación del Territorio y Medio Ambiente de Canarias en sesión de fecha 29 de octubre de 2010, acordó la APROBACIÓN de la CORRECCIÓN DE ERRORES MATERIALES del presente documento del Plan General de Ordenación de la Matanza de Acentejo.



PLAN GENERAL DE ORDENACIÓN MUNICIPIO DE LA MATANZA DE ACENTEJO

ERROR MATERIAL
MAYO 2009

ESCALA -

MEMORIA JUSTIFICATIVA

MOD 21

JDA y Ass. S.L.
CLAVE:
015e-09

EQUIPO REDACTOR
DIRECCIÓN Y COORDINACIÓN: D. JAVIER DOMÍNGUEZ ANADÓN
AURORA SANTANA SANTANA, MARÍA JOSÉ DOMÍNGUEZ POCIELLO, SONIA VECIANA BOVE, (ARQUITECTOS)
DELINEACIÓN: DANIEL HERRERA IZQUIERDO, EDUARDO HENRÍQUEZ GONZÁLEZ



PLAN GENERAL DE ORDENACIÓN MUNICIPIO DE LA MATANZA DE ACENTEJO

ERROR MATERIAL
MAYO 2009



ESCALA 1:5.000

PLANO DE SITUACIÓN

MOD 21

JDA y Ass. S.L.
CLAVE:
015e-09

EQUIPO REDACTOR
DIRECCIÓN Y COORDINACIÓN: D. JAVIER DOMÍNGUEZ ANADÓN
AURORA SANTANA SANTANA, MARÍA JOSÉ DOMÍNGUEZ POCIELLO, SONIA VECIANA BOVE, (ARQUITECTOS)
DELINEACIÓN: DANIEL HERRERA IZQUIERDO, EDUARDO HENRÍQUEZ GONZÁLEZ

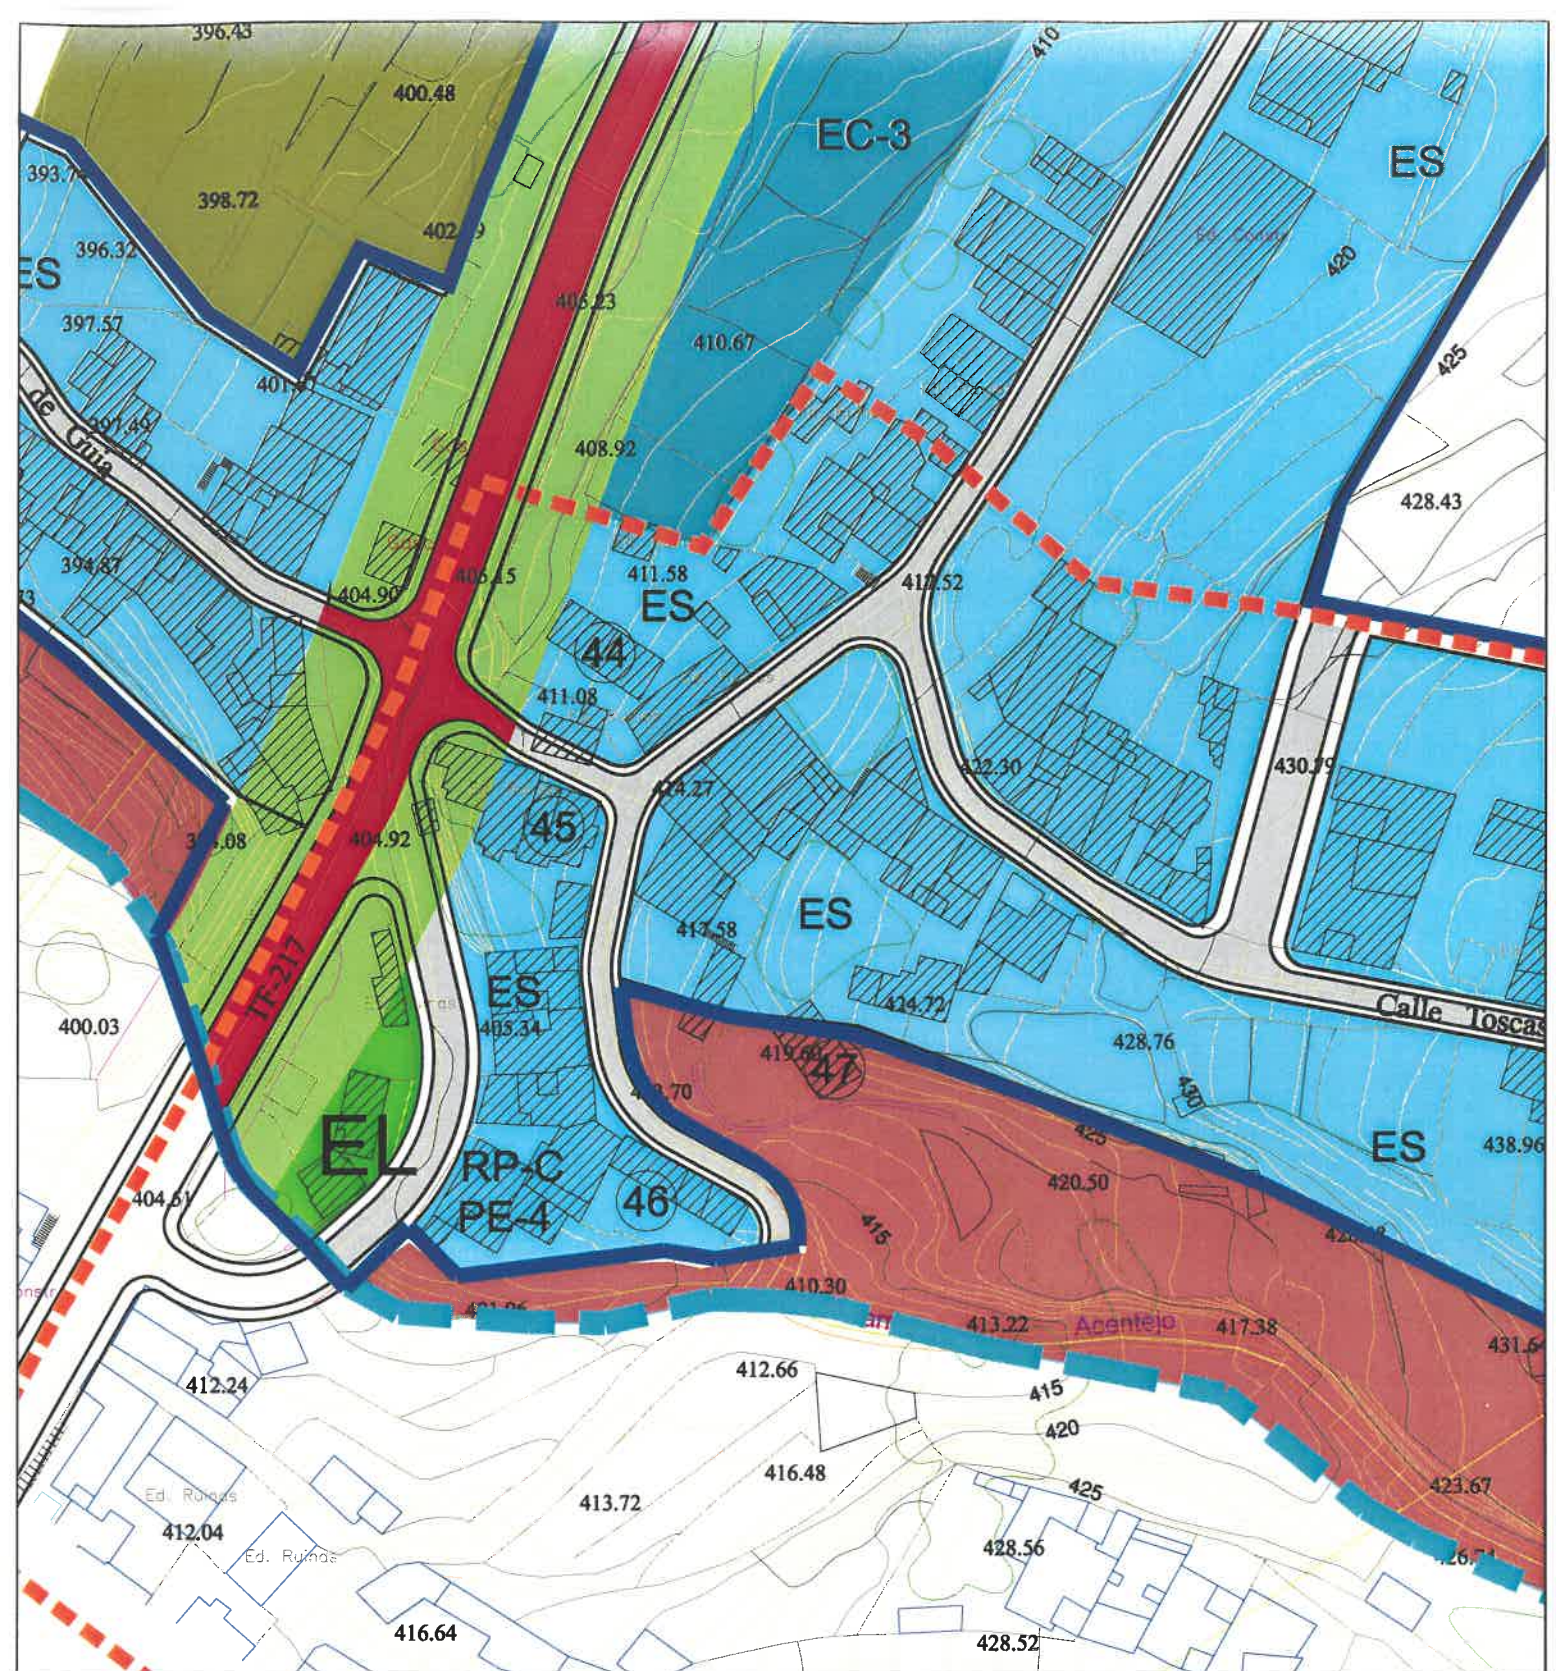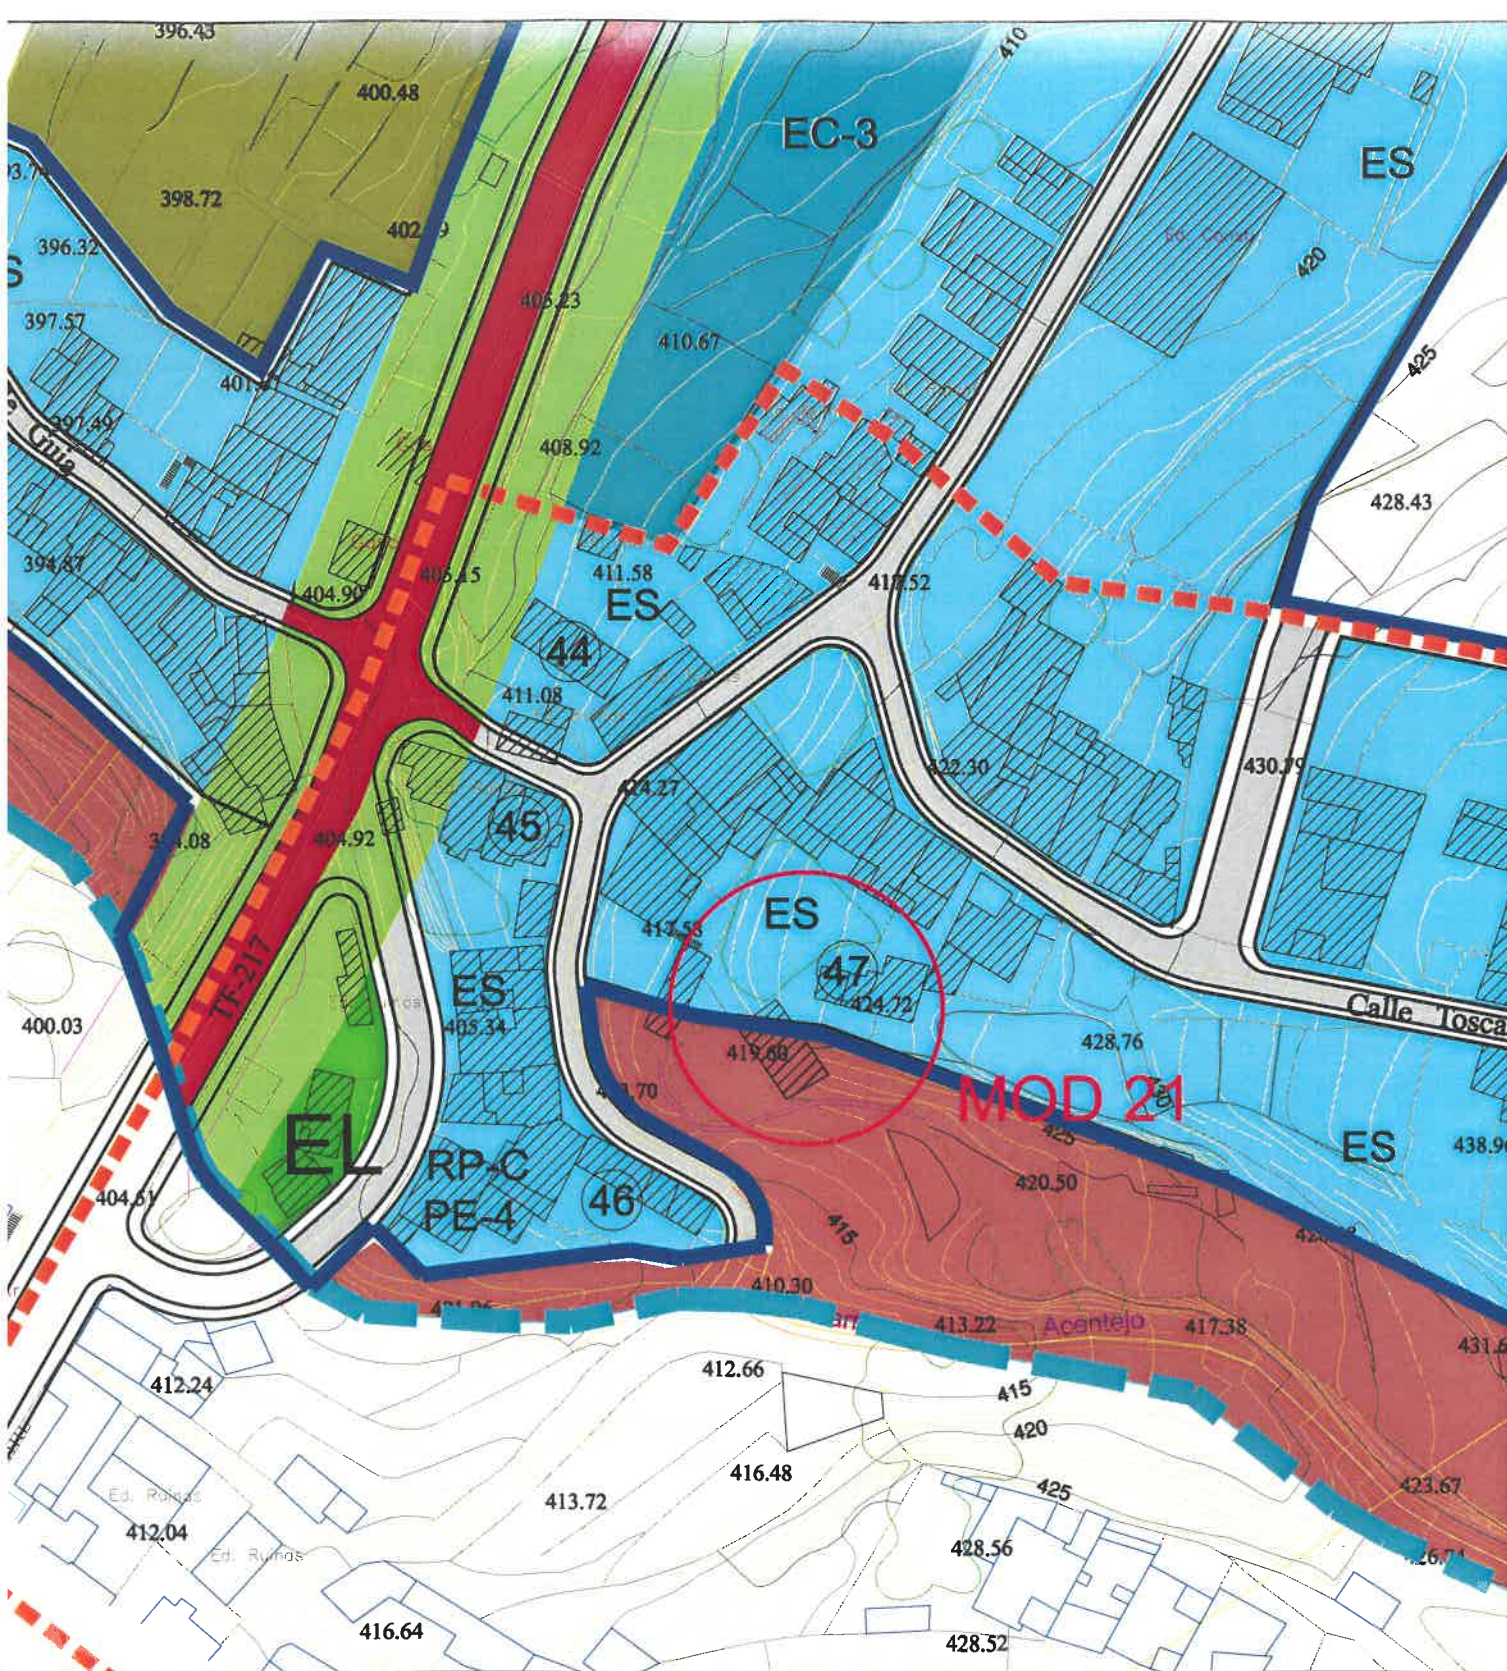

PLAN GENERAL DE ORDENACIÓN
MUNICIPIO DE LA MATANZA DE ACENTEJO

PLAN GENERAL DE ORDENACIÓN
DICIEMBRE 2003

ESCALA 1:1.000

PLANEAMIENTO VIGENTE

MOD 21

JDA y Ass. S.L.
CLAVE: 015a-09

La Comisión de Ordenación del Territorio y Medio Ambiente de Canarias en sesión de fecha 29 de octubre de 2010, acordó la APROBACIÓN de la CORRECCIÓN DE ERRORES MATERIALES del presente documento del Plan General de Ordenación de la Matanza de Acentejo.

La Secretaria de la COTMAC
P.A. Demelza García Marichal

EQUIPO REDACTOR
Y COORDINACIÓN: D. JAVIER DOMÍNGUEZ AMADOR
Z. POCELLO, SONIA VEJIANA BOVÉ, (ARQUITECTOS)
IERA IZQUIERDO, EDUARDO HENRÍQUEZ GONZÁLEZ

PLAN GENERAL DE ORDENACIÓN
MUNICIPIO DE LA MATANZA DE ACENTEJO

ERROR MATERIAL
MAYO 2009

ESCALA 1:1.000

PLANEAMIENTO CORREGIDO

MOD 21

JDA y Ass. S.L.
CLAVE: 015a-09

La presente fotocopia concuerda literalmente con su original que obra en el expediente de su razón-archivo de este Ayuntamiento.

20 DIC 2010

La Villa de La Matanza de Acentejo

EQUIPO REDACTOR
DIRECCIÓN Y COORDINACIÓN: D. JAVIER DOMÍNGUEZ AMADOR
AURORA SANTANA SANTANA, MARÍA JOSÉ DOMÍNGUEZ POCELLO, SONIA VEJIANA BOVÉ, (ARQUITECTOS)
DELINEACIÓN: DANIEL HERRERA IZQUIERDO, EDUARDO HENRÍQUEZ GONZÁLEZ

SITUACIÓN: Higueras de Borrallo

OBJETO: Error Material

SOLICITANTE: Ayuntamiento

VALORACIÓN URBANÍSTICA: El PGO-2003 incurrió en un error a la hora de situar el dígito que identifica la vivienda protegida de referencia. El objeto de esta corrección es el de subsanar dicho error.

La presente fotocopia concuerda literalmente con su original, que obra en el expediente de su razón-archivo de este Ayuntamiento.



La Villa de La Matanza de Acentejo 2-0 DIC 2010



La Comisión de Ordenación del Territorio y Medio Ambiente de Canarias en sesión de fecha 29 de octubre de 2010, acordó la APROBACIÓN de la CORRECCIÓN DE ERRORES MATERIALES del presente documento del Plan General de Ordenación de la Matanza de Acentejo.



La Secretaria de la COTMAC
P.A. Demelza García Marichal



PLAN GENERAL DE ORDENACIÓN

MUNICIPIO DE LA MATANZA DE ACENTEJO

ERROR MATERIAL
MAYO 2009

ESCALA -

MEMORIA JUSTIFICATIVA

MOD 22

JDA y Ass. S.L.
CLAVE:
015a-09

EQUIPO REDACTOR
DIRECCIÓN Y COORDINACIÓN: D. JAVIER DOMÍNGUEZ ANADÓN
AURORA SANTANA SANTANA, MARÍA JOSÉ DOMÍNGUEZ POCIELLO, SONIA VEJIANA BOVÉ, (ARQUITECTOS)
DELINEACIÓN: DANIEL HERRERA IZQUIERDO, EDUARDO HENRÍQUEZ GONZÁLEZ



PLAN GENERAL DE ORDENACIÓN

MUNICIPIO DE LA MATANZA DE ACENTEJO

ERROR MATERIAL
MAYO 2009



ESCALA 1:5.000

PLANO DE SITUACIÓN

MOD 22

JDA y Ass. S.L.
CLAVE:
015a-09

EQUIPO REDACTOR
DIRECCIÓN Y COORDINACIÓN: D. JAVIER DOMÍNGUEZ ANADÓN
AURORA SANTANA SANTANA, MARÍA JOSÉ DOMÍNGUEZ POCIELLO, SONIA VEJIANA BOVÉ, (ARQUITECTOS)
DELINEACIÓN: DANIEL HERRERA IZQUIERDO, EDUARDO HENRÍQUEZ GONZÁLEZ

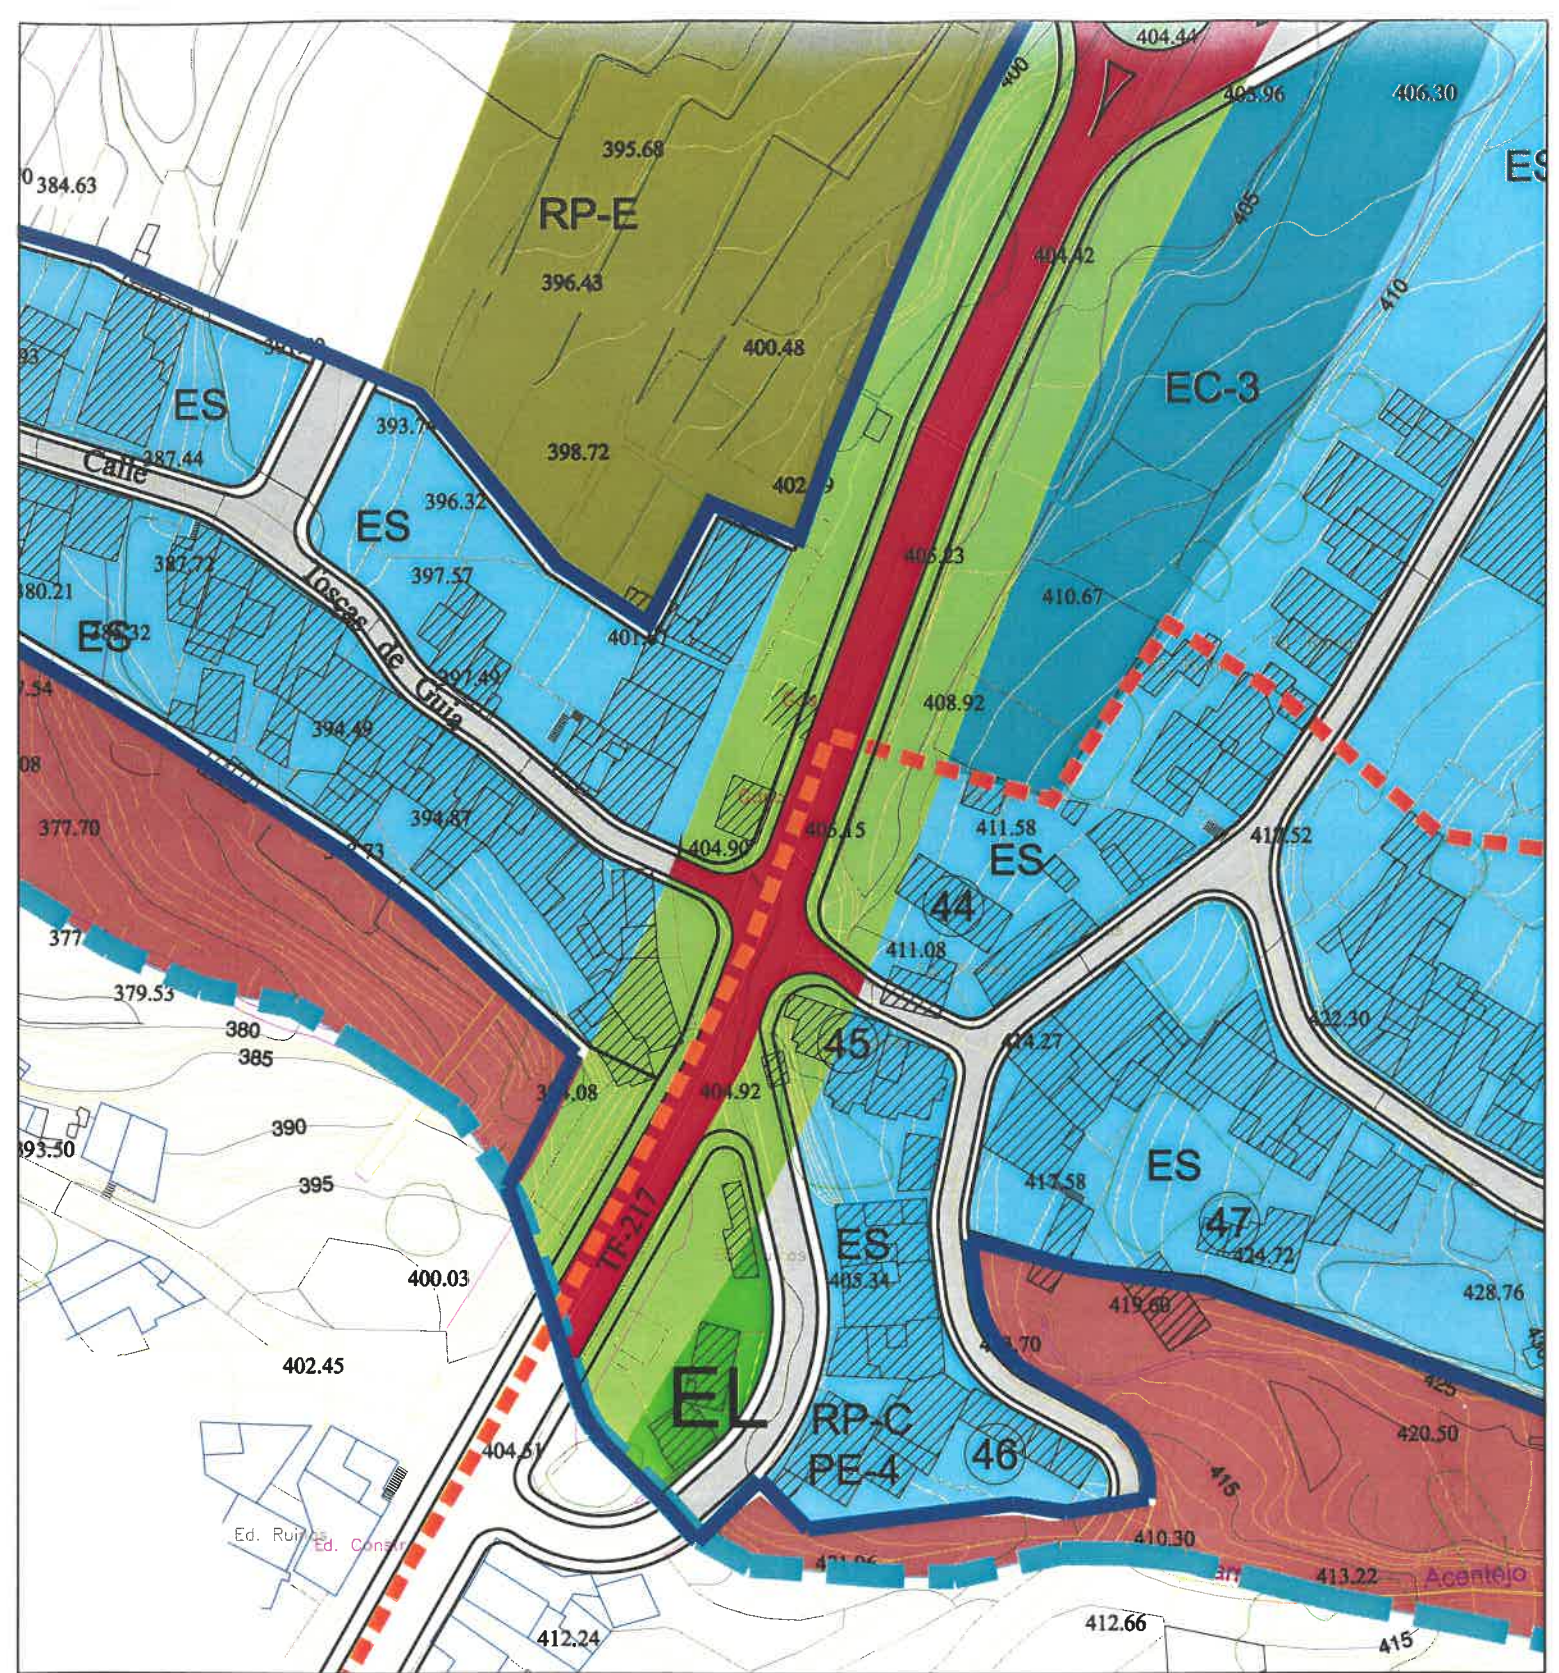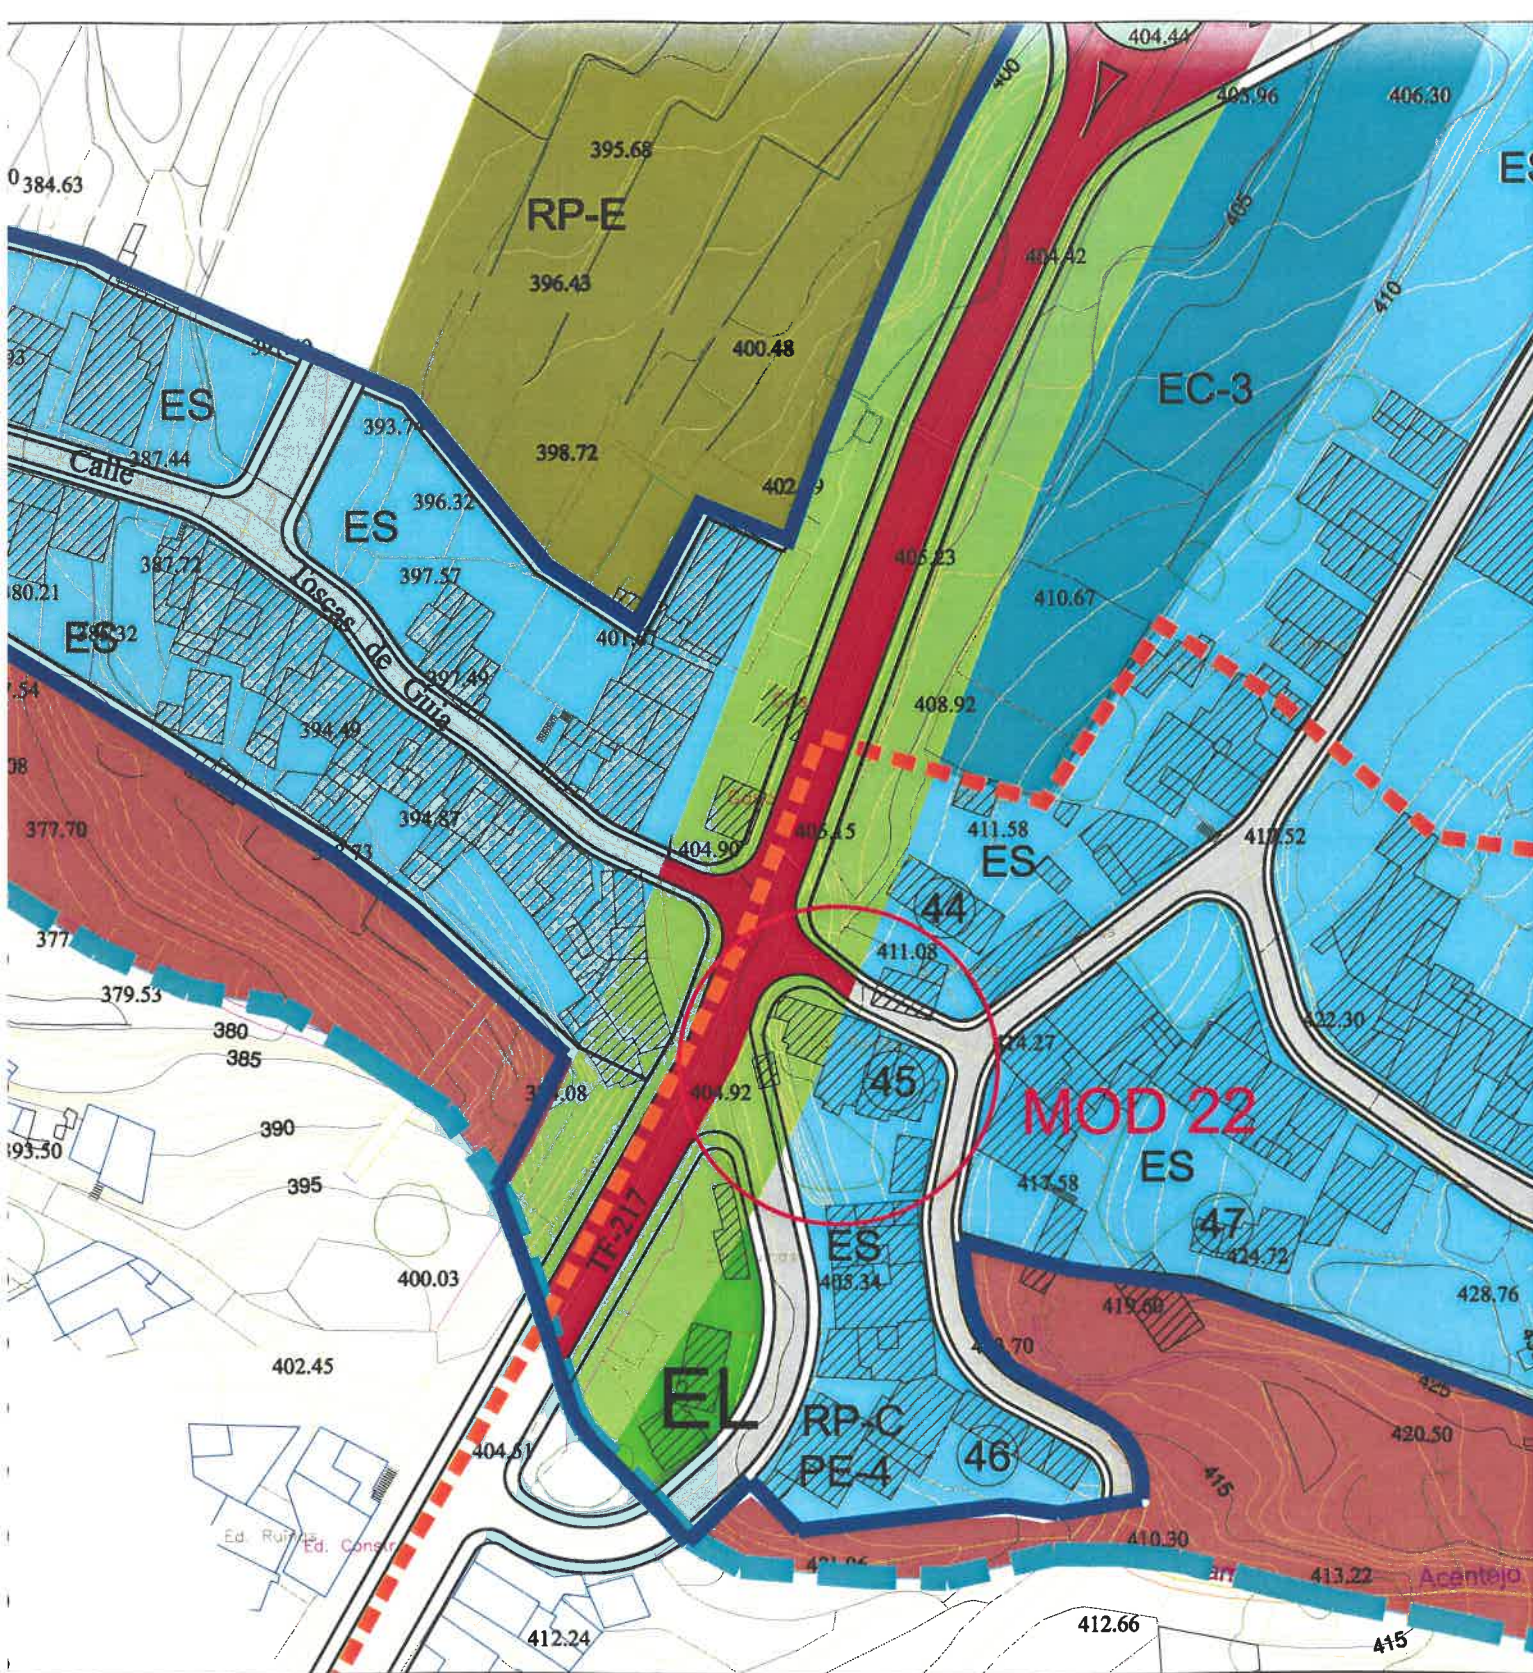

PLAN GENERAL DE ORDENACIÓN
MUNICIPIO DE LA MATANZA DE ACENTEJO

PLAN GENERAL DE ORDENACIÓN
DICIEMBRE 2003

ESCALA 1:1.000

PLANEAMIENTO VIGENTE

La Comisión de Ordenación del Territorio y Medio Ambiente de Canarias en sesión de fecha 29 de octubre de 2010, acordó la APROBACIÓN de la CORRECCIÓN DE ERRORES MATERIALES del presente documento del Plan General de Ordenación de la Matanza de Acentejo.

MOD 22

JDA y Ass. S.L.
CLAVE:
015a-09

La Secretaria de la COTMAC
P.A. Demelza García Marichal

EQUIPO REDACTOR
Y COORDINACIÓN: D. JAVIER DOMÍNGUEZ ANADÓN
POCIELLO, SONIA VECIANA BOVÉ, (ARQUITECTOS)
IRA (IZQUIERDO), EDUARDO HENRÍQUEZ GONZÁLEZ



PLAN GENERAL DE ORDENACIÓN
MUNICIPIO DE LA MATANZA DE ACENTEJO

ERROR MATERIAL
MAYO 2009

ESCALA 1:1.000

PLANEAMIENTO CORREGIDO

Este documento es una fotocopia que concuerda literalmente con su original, que obra en el expediente de su razón-archivo de este Ayuntamiento.

La Villa de La Matanza de Acentejo

MOD 22

JDA y Ass. S.L.
CLAVE:
015a-09

EQUIPO REDACTOR
DIRECCIÓN Y COORDINACIÓN: D. JAVIER DOMÍNGUEZ ANADÓN
AURORA SANTANA SANTANA, MARÍA JOSÉ DOMÍNGUEZ POCIELLO, SONIA VECIANA BOVÉ, (ARQUITECTOS)
DELINEACIÓN: DANIEL HERRERA IZQUIERDO, EDUARDO HENRÍQUEZ GONZÁLEZ



SITUACIÓN: Urbanización San Antonio

OBJETO: Error Material

SOLICITANTE: Ayuntamiento

VALORACIÓN URBANÍSTICA: El PGO-2003 incurrió en un error - seguramente como consecuencia de las carencias de calidad de la que adolece la cartografía utilizada - al apreciar los linderos de la propiedad pública en la que se ubica el Espacio Libre de la Urbanización San Antonio y en particular el suelo adscrito a una antigua vía pública colindante con la plaza que da frente a la Carretera de San Antonio. El objeto de esta corrección es el de subsanar dicho error, a cuyos efectos se aporta como justificación tanto la foto aérea como el plano cartográfico actualizado que acredita los extremos expuestos.

La presente fotocopia concuerda literalmente con su original, que obra en el expediente de su razón-archivo de este Ayuntamiento.



La Villa de La Matanza de Acentejo

20 DIC 2010



La Comisión de Ordenación del Territorio y Medio Ambiente de Canarias en sesión de fecha 29 de octubre de 2010, acordó la APROBACIÓN de la CORRECCIÓN DE ERRORES MATERIALES del presente documento del Plan General de Ordenación de la Matanza de Acentejo.



La Secretaria de la COTMAC
P.A. Demelza García Marichal



PLAN GENERAL DE ORDENACIÓN

MUNICIPIO DE LA MATANZA DE ACENTEJO

ERROR MATERIAL
MAYO 2009

ESCALA -

MEMORIA JUSTIFICATIVA

MOD 35

JDA y Ass. S.L.
CLAVE:
015a-09

EQUIPO REDACTOR:
DIRECCIÓN Y COORDINACIÓN: D. JAVIER DOMÍNGUEZ ANADÓN
AURORA SANTANA SANTANA, MARÍA JOSÉ DOMÍNGUEZ POCIELLO, SONIA VECIANA BOVÉ, (ARQUITECTOS)
DELINEACIÓN: DANIEL HERRERA IZQUIERDO, EDUARDO HENRÍQUEZ GONZÁLEZ



PLAN GENERAL DE ORDENACIÓN

MUNICIPIO DE LA MATANZA DE ACENTEJO

ERROR MATERIAL
MAYO 2009



ESCALA 1:5.000

PLANO DE SITUACIÓN

MOD 35

JDA y Ass. S.L.
CLAVE:
015a-09

EQUIPO REDACTOR:
DIRECCIÓN Y COORDINACIÓN: D. JAVIER DOMÍNGUEZ ANADÓN
AURORA SANTANA SANTANA, MARÍA JOSÉ DOMÍNGUEZ POCIELLO, SONIA VECIANA BOVÉ, (ARQUITECTOS)
DELINEACIÓN: DANIEL HERRERA IZQUIERDO, EDUARDO HENRÍQUEZ GONZÁLEZ

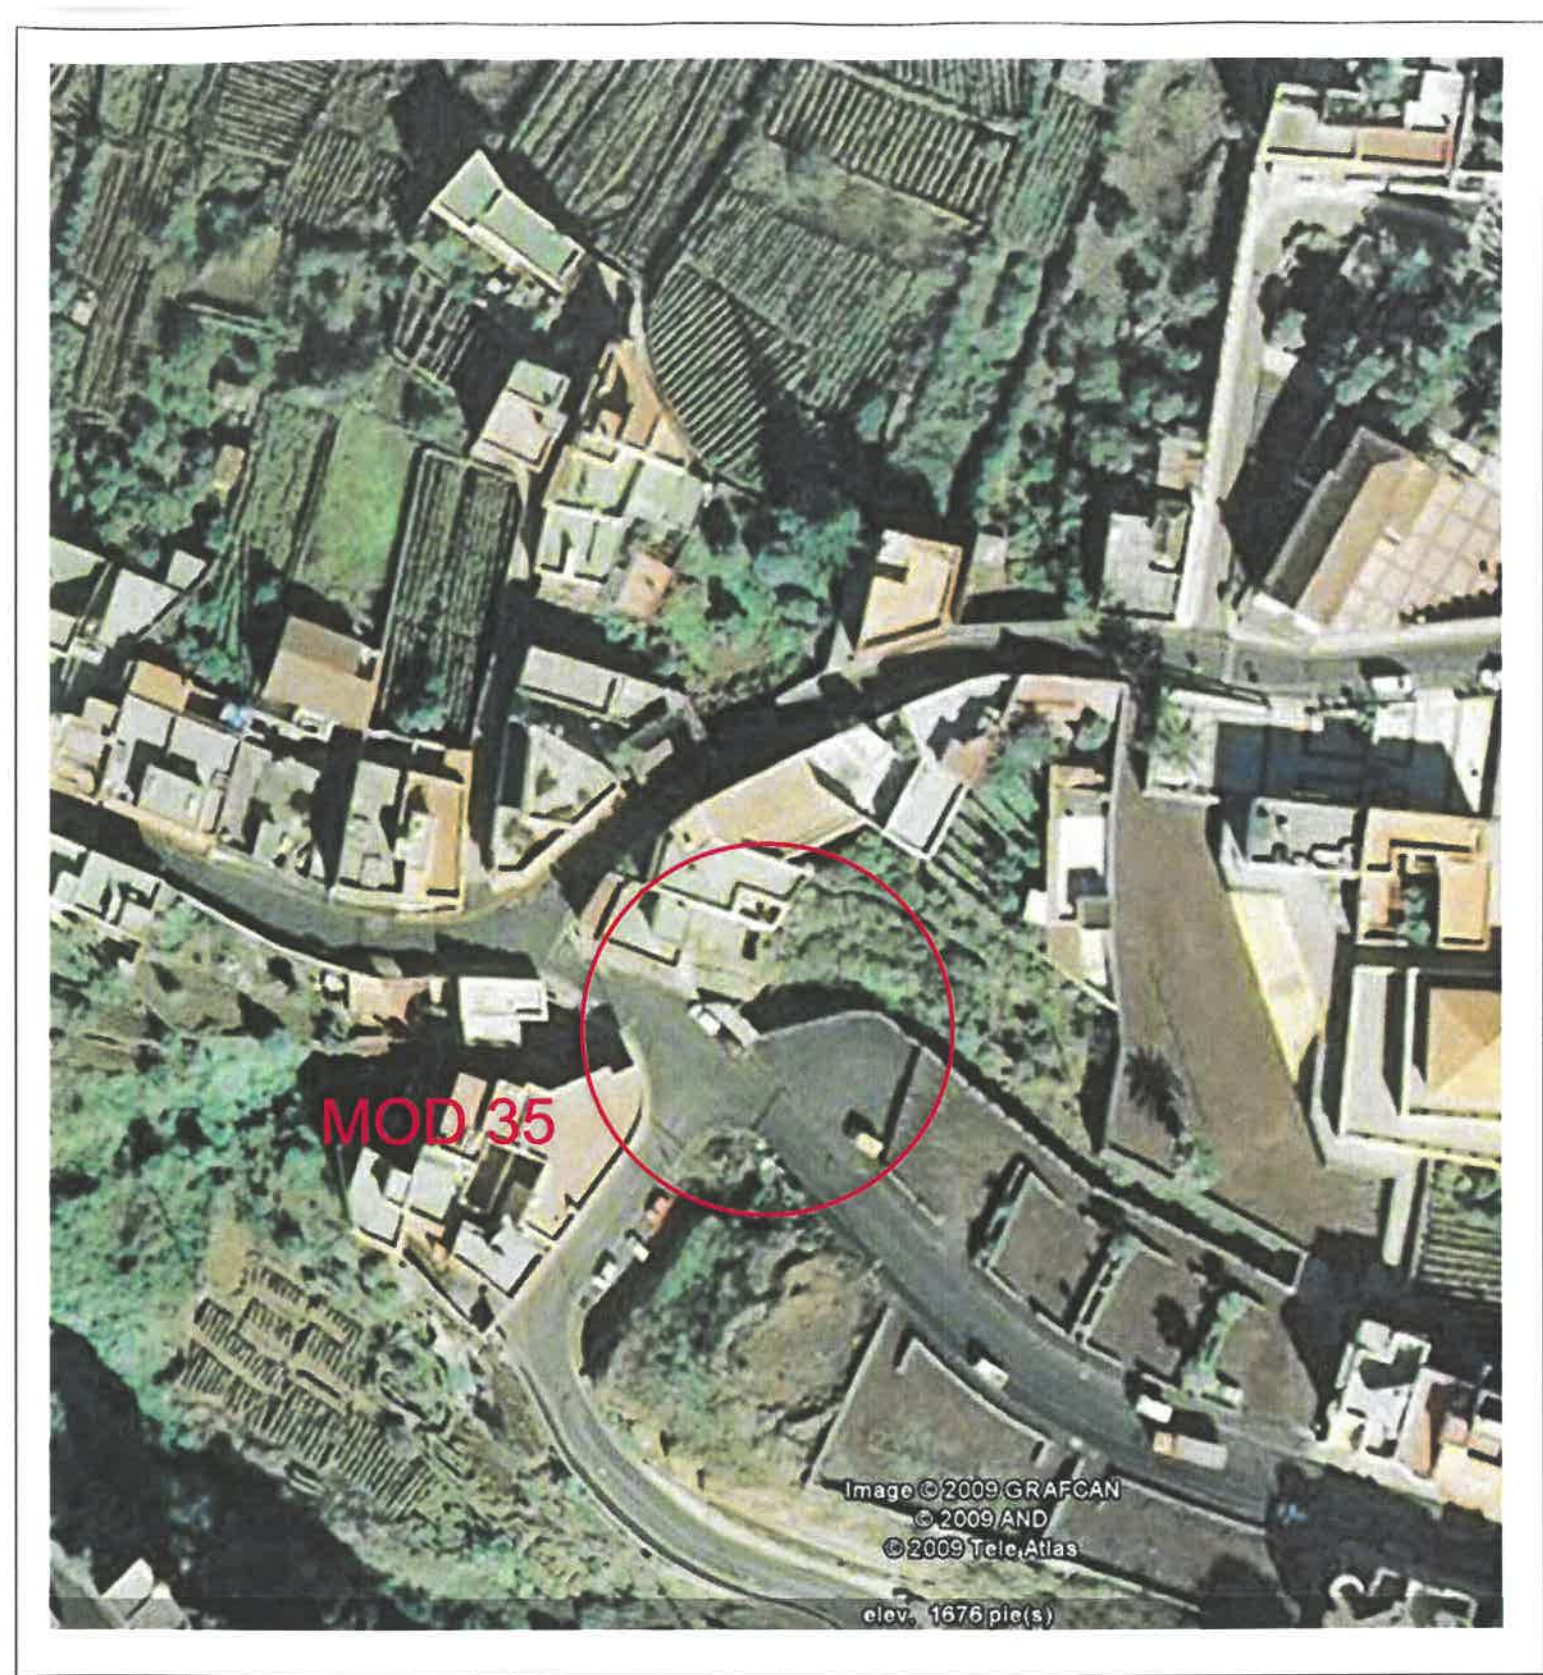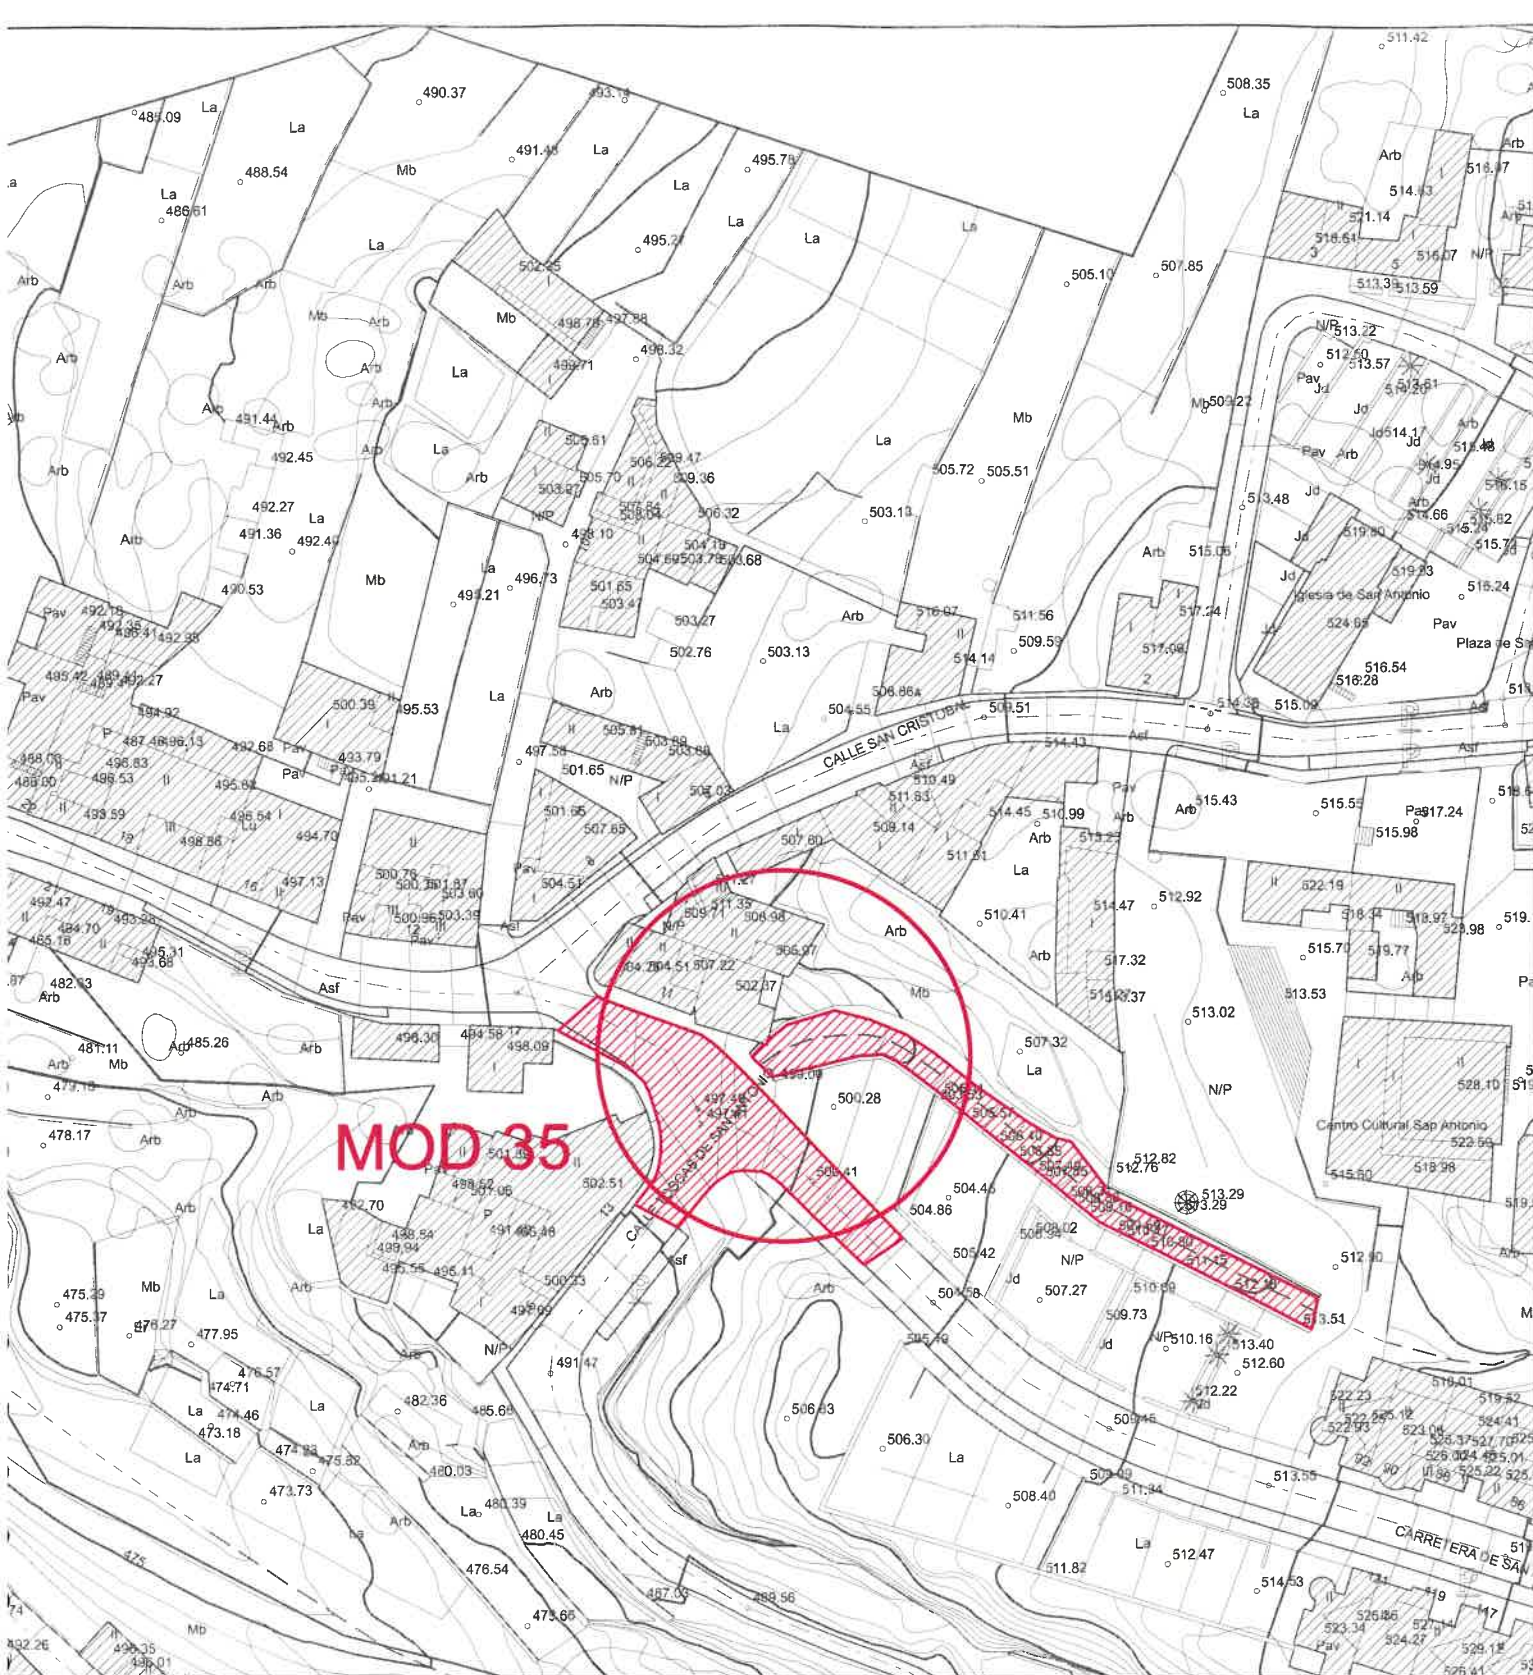

PLAN GENERAL DE ORDENACIÓN

MUNICIPIO DE LA MATANZA DE ACENTEJO

ERROR MATERIAL
MAYO 2009

ESCALA 1:1.000

PLANO DE ANÁLISIS

La Comisión de Ordenación del Territorio y Medio Ambiente de Canarias en sesión de fecha 29 de octubre de 2010, acordó la APROBACIÓN de la CORRECCIÓN DE ERRORES MATERIALES del presente documento del Plan General de Ordenación de la Matanza de Acentejo.



La Secretaria de la COTMAC
P.A. Demelza García Marichal

MOD 35

EQUIPO REDACTOR
DIRECCIÓN Y COORDINACIÓN: D. JAVIER DOMÍNGUEZ ANADÓN
DOMÍNGUEZ POCIELLO, SONIA VECIANA BOYÉ, (ARQUITECTOS)
HERRERA IZQUIERDO, EDUARDO HENRÍQUEZ GONZÁLEZ

JDA y Ass. S.L.
CLAVE:
015a-09



PLAN GENERAL DE ORDENACIÓN

MUNICIPIO DE LA MATANZA DE ACENTEJO

ERROR MATERIAL

La presente obra concuerda íntegramente con su original, que obra en el expediente de su razón-archivo de este Ayuntamiento.

ESCALA 1:1.000

FOTO AÉREA DEL SITIO





La Villa de La Matanza de Acentejo

MOD 35

JDA y Ass. S.L.
CLAVE:
015a-09

EQUIPO REDACTOR
DIRECCIÓN Y COORDINACIÓN: D. JAVIER DOMÍNGUEZ ANADÓN
DOMÍNGUEZ POCIELLO, SONIA VECIANA BOYÉ, (ARQUITECTOS)
Delineación: DANIEL HERRERA IZQUIERDO, EDUARDO HENRÍQUEZ GONZÁLEZ

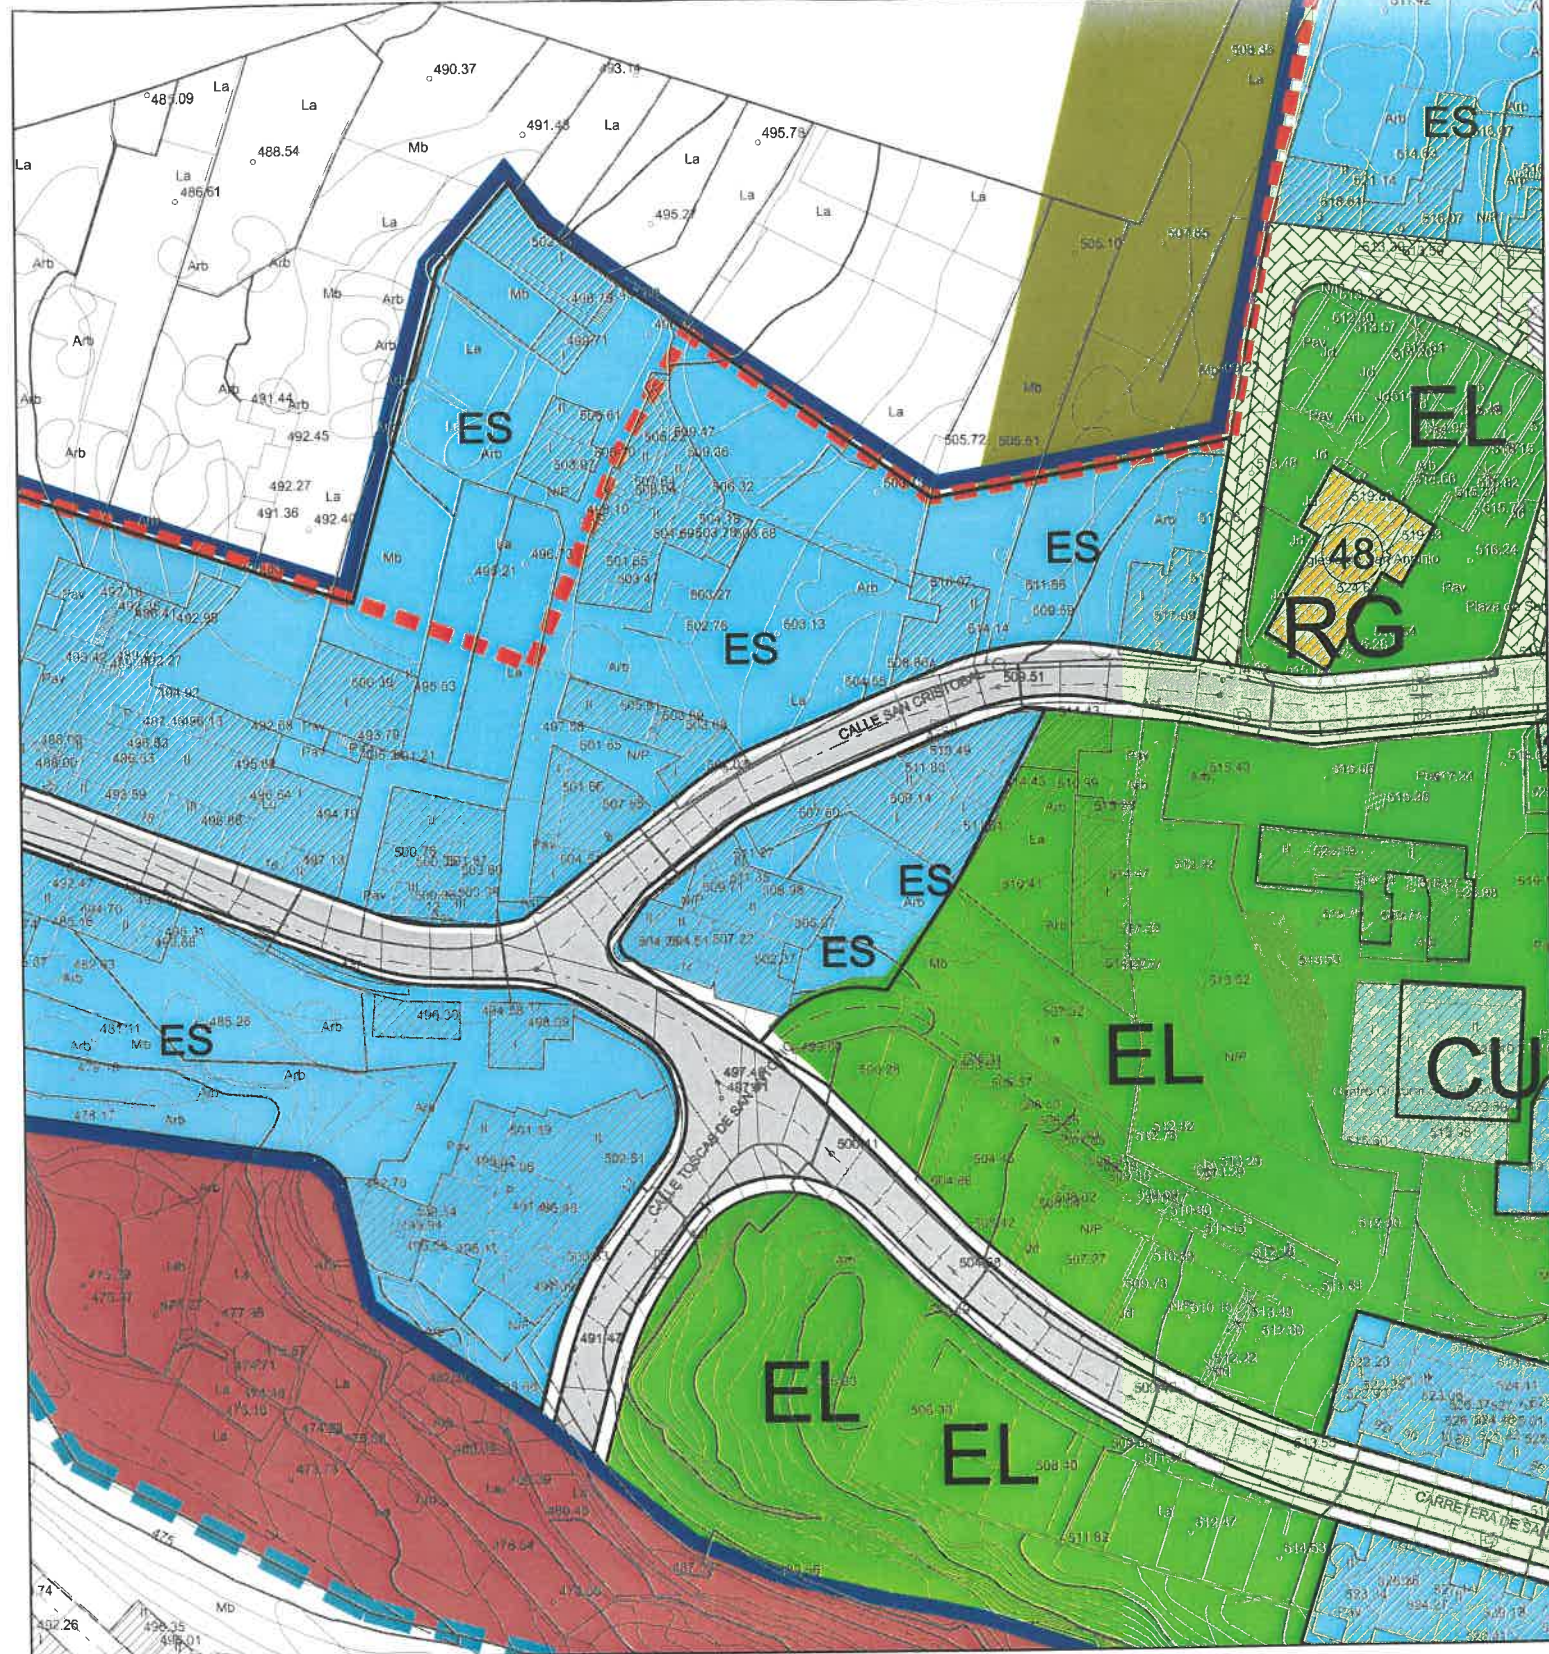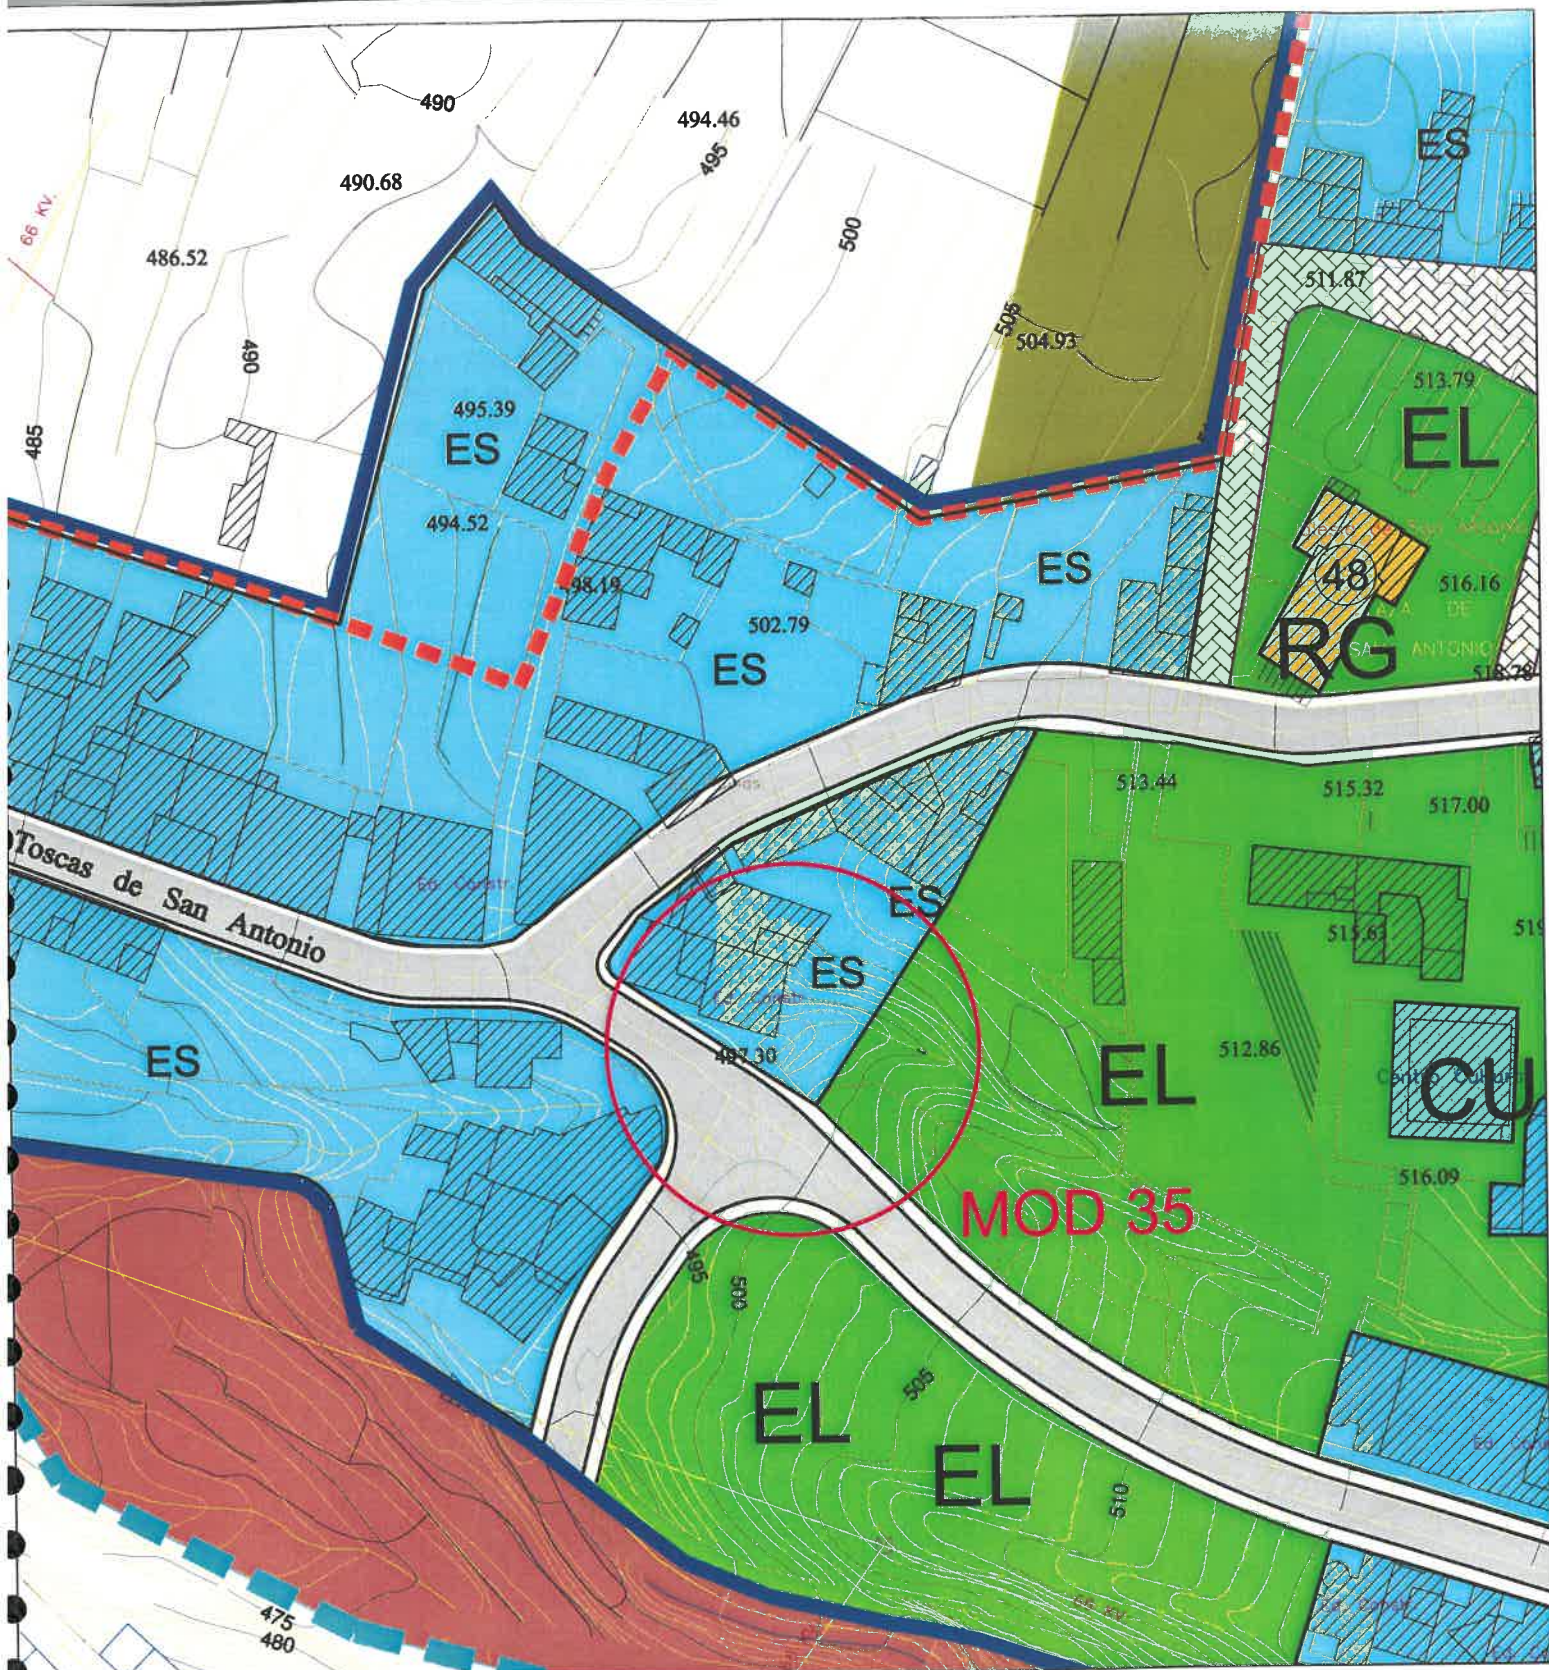

PLAN GENERAL DE ORDENACIÓN MUNICIPIO DE LA MATANZA DE ACENTEJO

PLAN GENERAL DE ORDENACIÓN
DICIEMBRE 2003

ESCALA 1:1.000

PLANEAMIENTO VIGENTE

La Comisión de Ordenación del Territorio y Medio Ambiente de Canarias en sesión de fecha 29 de octubre de 2010, acordó la APROBACIÓN de la CORRECCIÓN DE ERRORES MATERIALES del presente documento del Plan General de Ordenación de la Matanza de Acentejo.

JDA y Ass. S.L.
CLAVE:
015a-09

La Secretaria de la COTMAC
P.A. Demelza García Marichal

MOD 35

EQUIPO REDACTOR
Y COORDINACIÓN: D. JAVIER DOMÍNGUEZ ANADÓN
POCIELLO, SONIA VECIANA BOVÉ, (ARQUITECTOS)
IRA IZQUIERDO, EDUARDO HENRÍQUEZ GONZÁLEZ



PLAN GENERAL DE ORDENACIÓN MUNICIPIO DE LA MATANZA DE ACENTEJO

ERROR MATERIAL
MAYO 2009

ESCALA 1:1.000

PLANEAMIENTO CORREGIDO

La presente fotocopia concuerda literalmente con su original, que obra en el expediente de su razón-archivo de este Ayuntamiento.

20 DIC 2010

MOD 35

JDA y Ass. S.L.
CLAVE:
015a-09



DIRECCIÓN Y COORDINACIÓN: D. JAVIER DOMÍNGUEZ ANADÓN
AURORA SANTANA SANTANA, MARÍA JOSÉ DOMÍNGUEZ POCIELLO, SONIA VECIANA BOVÉ, (ARQUITECTOS)
DELINEACIÓN: DANIEL HERRERA IZQUIERDO, EDUARDO HENRÍQUEZ GONZÁLEZ

SITUACIÓN: Rotonda TF-217

OBJETO: Error material

SOLICITANTE: Ayuntamiento

VALORACIÓN URBANÍSTICA: El PGO-2003 al delimitar el Suelo Rústico de Protección de Infraestructuras correspondiente a la rotonda de la TF-217 en la zona de Los Codezales, cometió un error de dibujo al señalar la línea límite de la edificación de 12 metros desde la arista exterior de la explanación, en los términos establecidos por el Art. 21 de la Ley 25/1988 de Carreteras de Canarias. El objeto de esta corrección es el de subsanar dicho error.

La Comisión de Ordenación del Territorio y Medio Ambiente de Canarias en sesión de fecha 29 de octubre de 2010, acordó la APROBACIÓN de la CORRECCIÓN DE ERRORES MATERIALES del presente documento del Plan General de Ordenación de la Matanza de Acentejo.




La Secretaria de la COTMAC
P.A. Demelza García Marichal

La presente fotocopia concuerda literalmente con su original, que obra en el expediente de su razón-archivo de este Ayuntamiento.



La Villa de La Matanza de Acentejo 2010

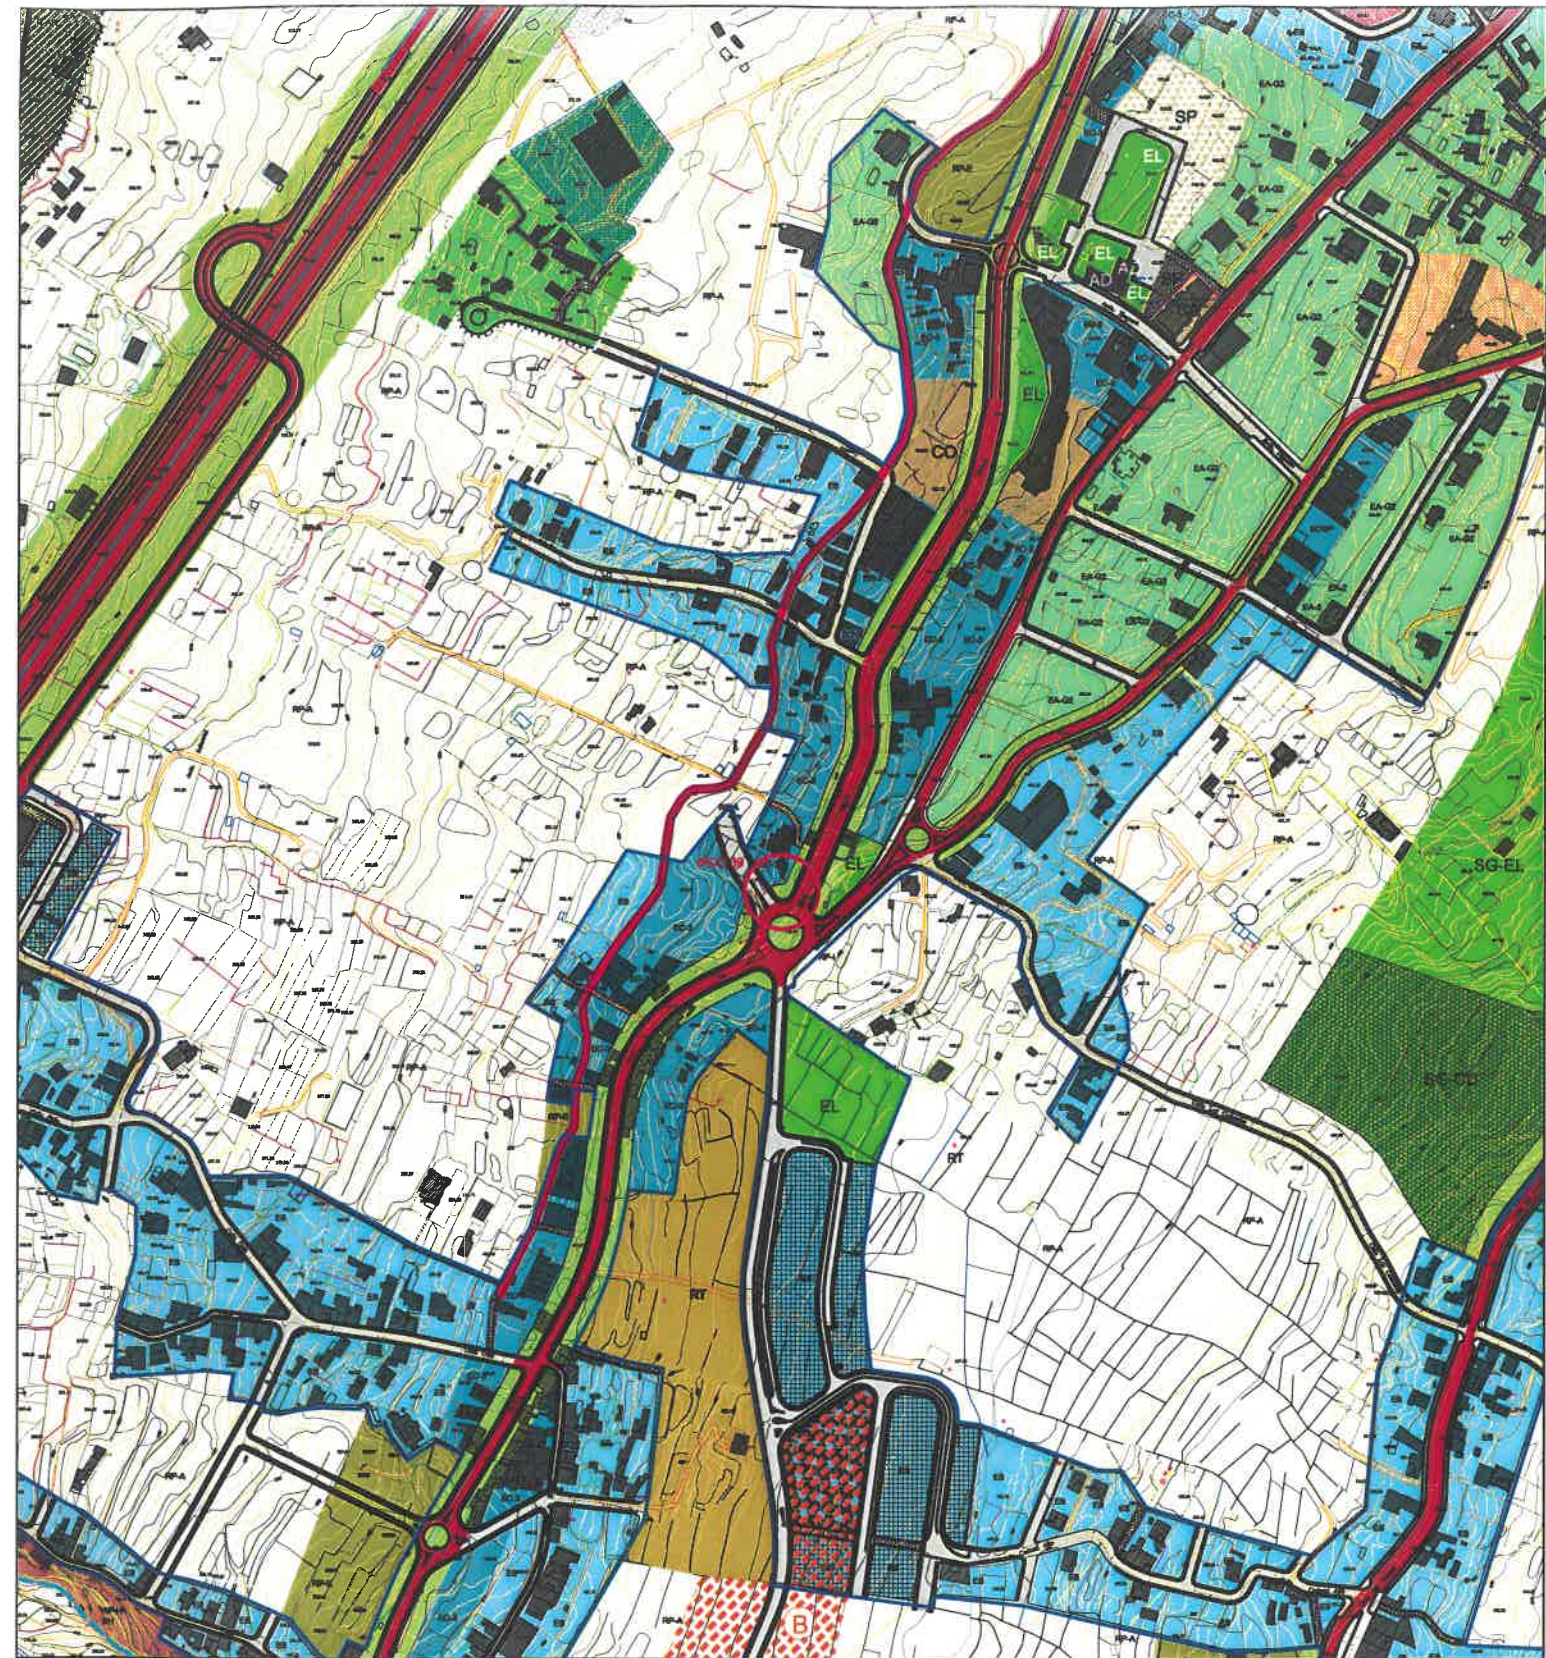

PLAN GENERAL DE ORDENACIÓN

MUNICIPIO DE LA MATANZA DE ACENTEJO

ERROR MATERIAL
MAYO 2009

ESCALA -

MEMORIA JUSTIFICATIVA

MOD 39

JDA y Ass. S.L.
CLAVE:
015a-09

EQUIPO REDACTOR
DIRECCIÓN Y COORDINACIÓN: D. JAVIER DOMÍNGUEZ ANADÓN
AURORA SANTANA SANTANA, MARÍA JOSÉ DOMÍNGUEZ POCIELLO, SONIA VECIANA BOVE, (ARQUITECTOS)
DELINEACIÓN: DANIEL HERRERA IZQUIERDO, EDUARDO HENRÍQUEZ GONZÁLEZ



PLAN GENERAL DE ORDENACIÓN

MUNICIPIO DE LA MATANZA DE ACENTEJO

ERROR MATERIAL
MAYO 2009



ESCALA 1:5.000

PLANO DE SITUACIÓN

MOD 39

JDA y Ass. S.L.
CLAVE:
015a-09

EQUIPO REDACTOR
DIRECCIÓN Y COORDINACIÓN: D. JAVIER DOMÍNGUEZ ANADÓN
AURORA SANTANA SANTANA, MARÍA JOSÉ DOMÍNGUEZ POCIELLO, SONIA VECIANA BOVE, (ARQUITECTOS)
DELINEACIÓN: DANIEL HERRERA IZQUIERDO, EDUARDO HENRÍQUEZ GONZÁLEZ

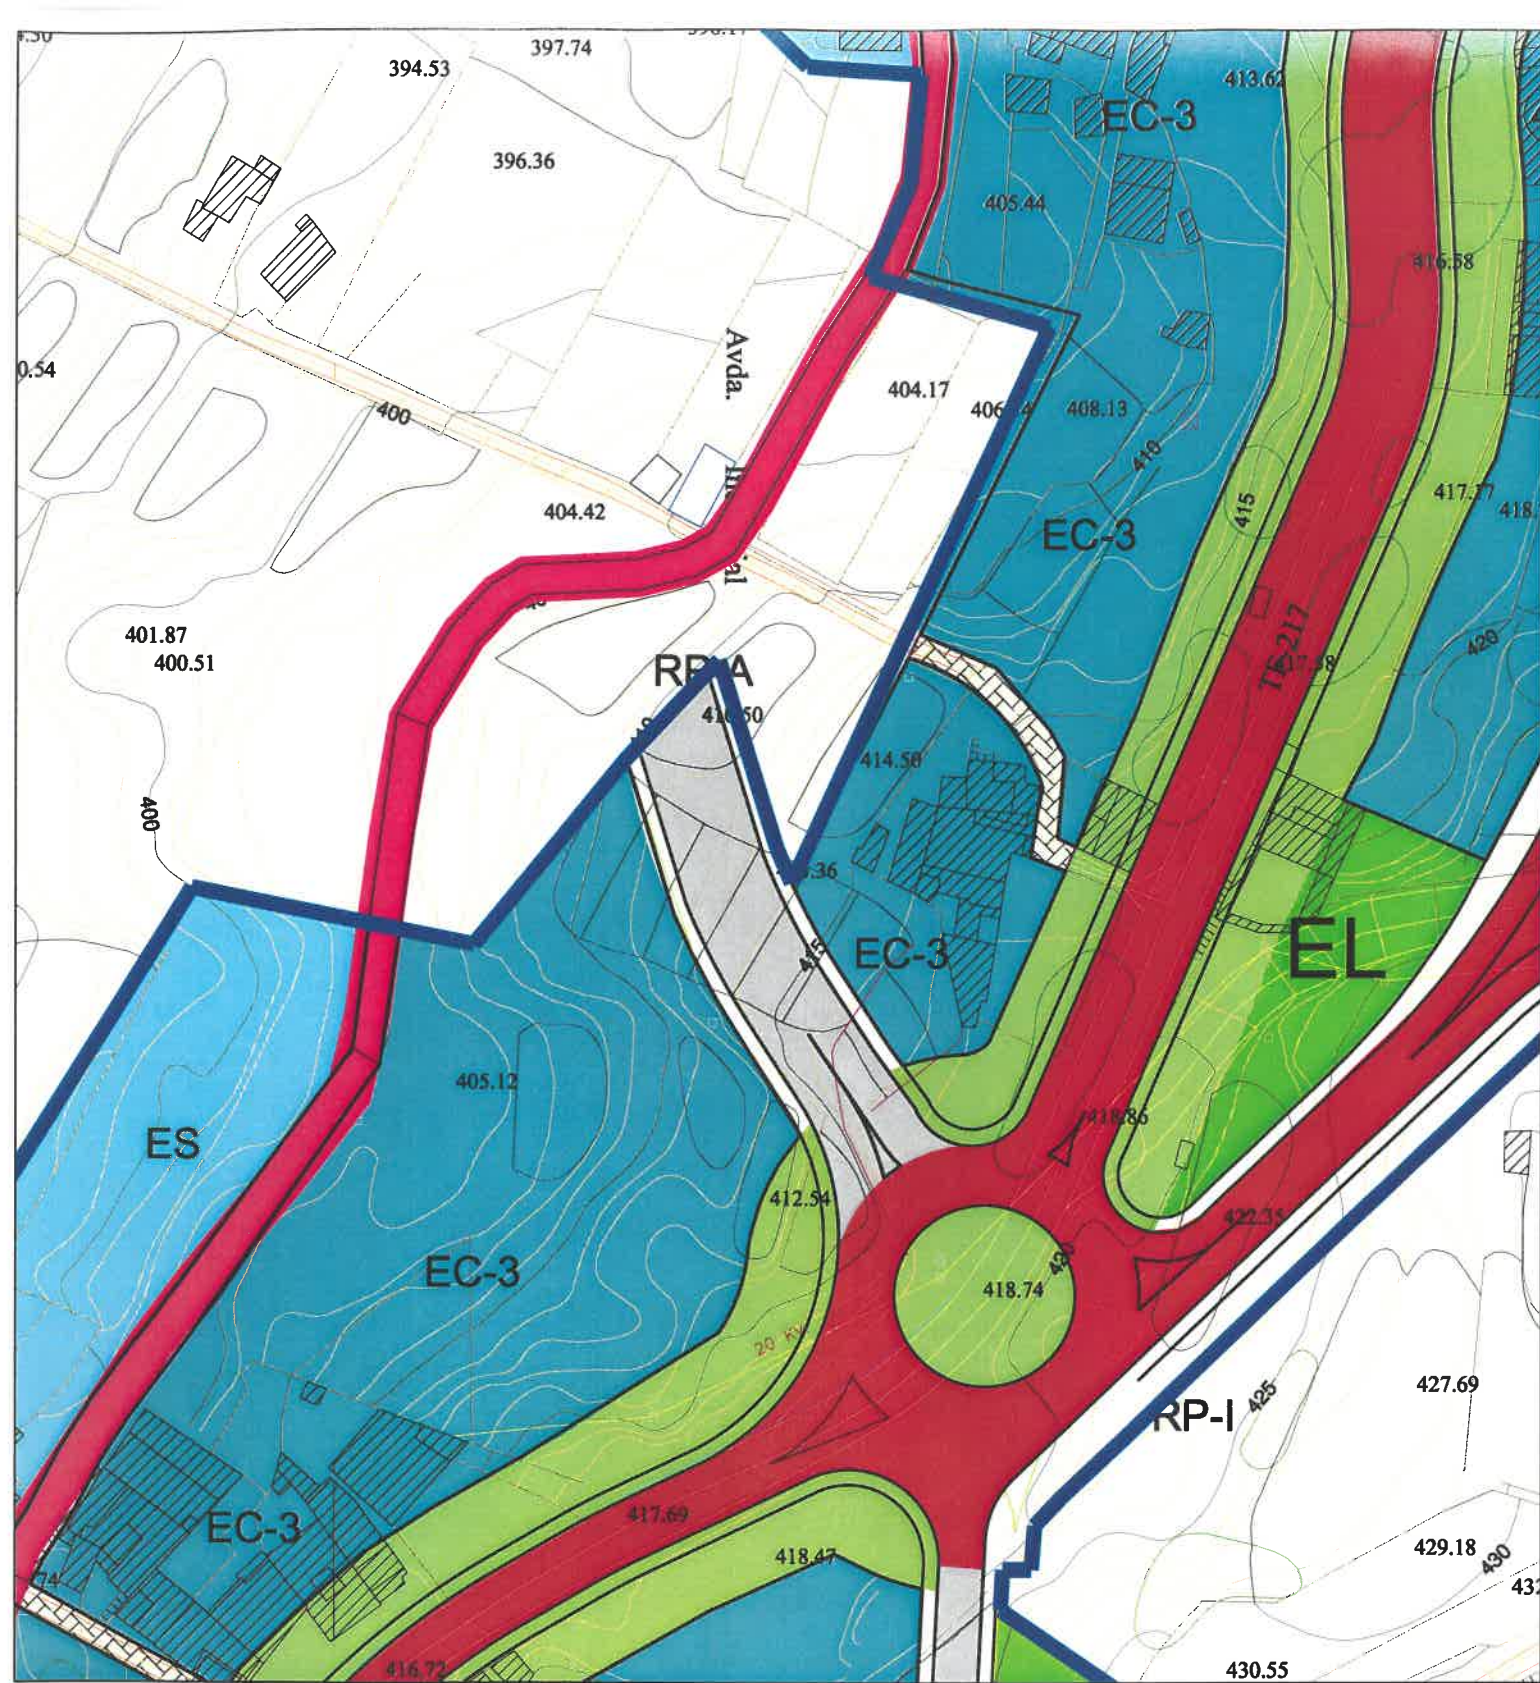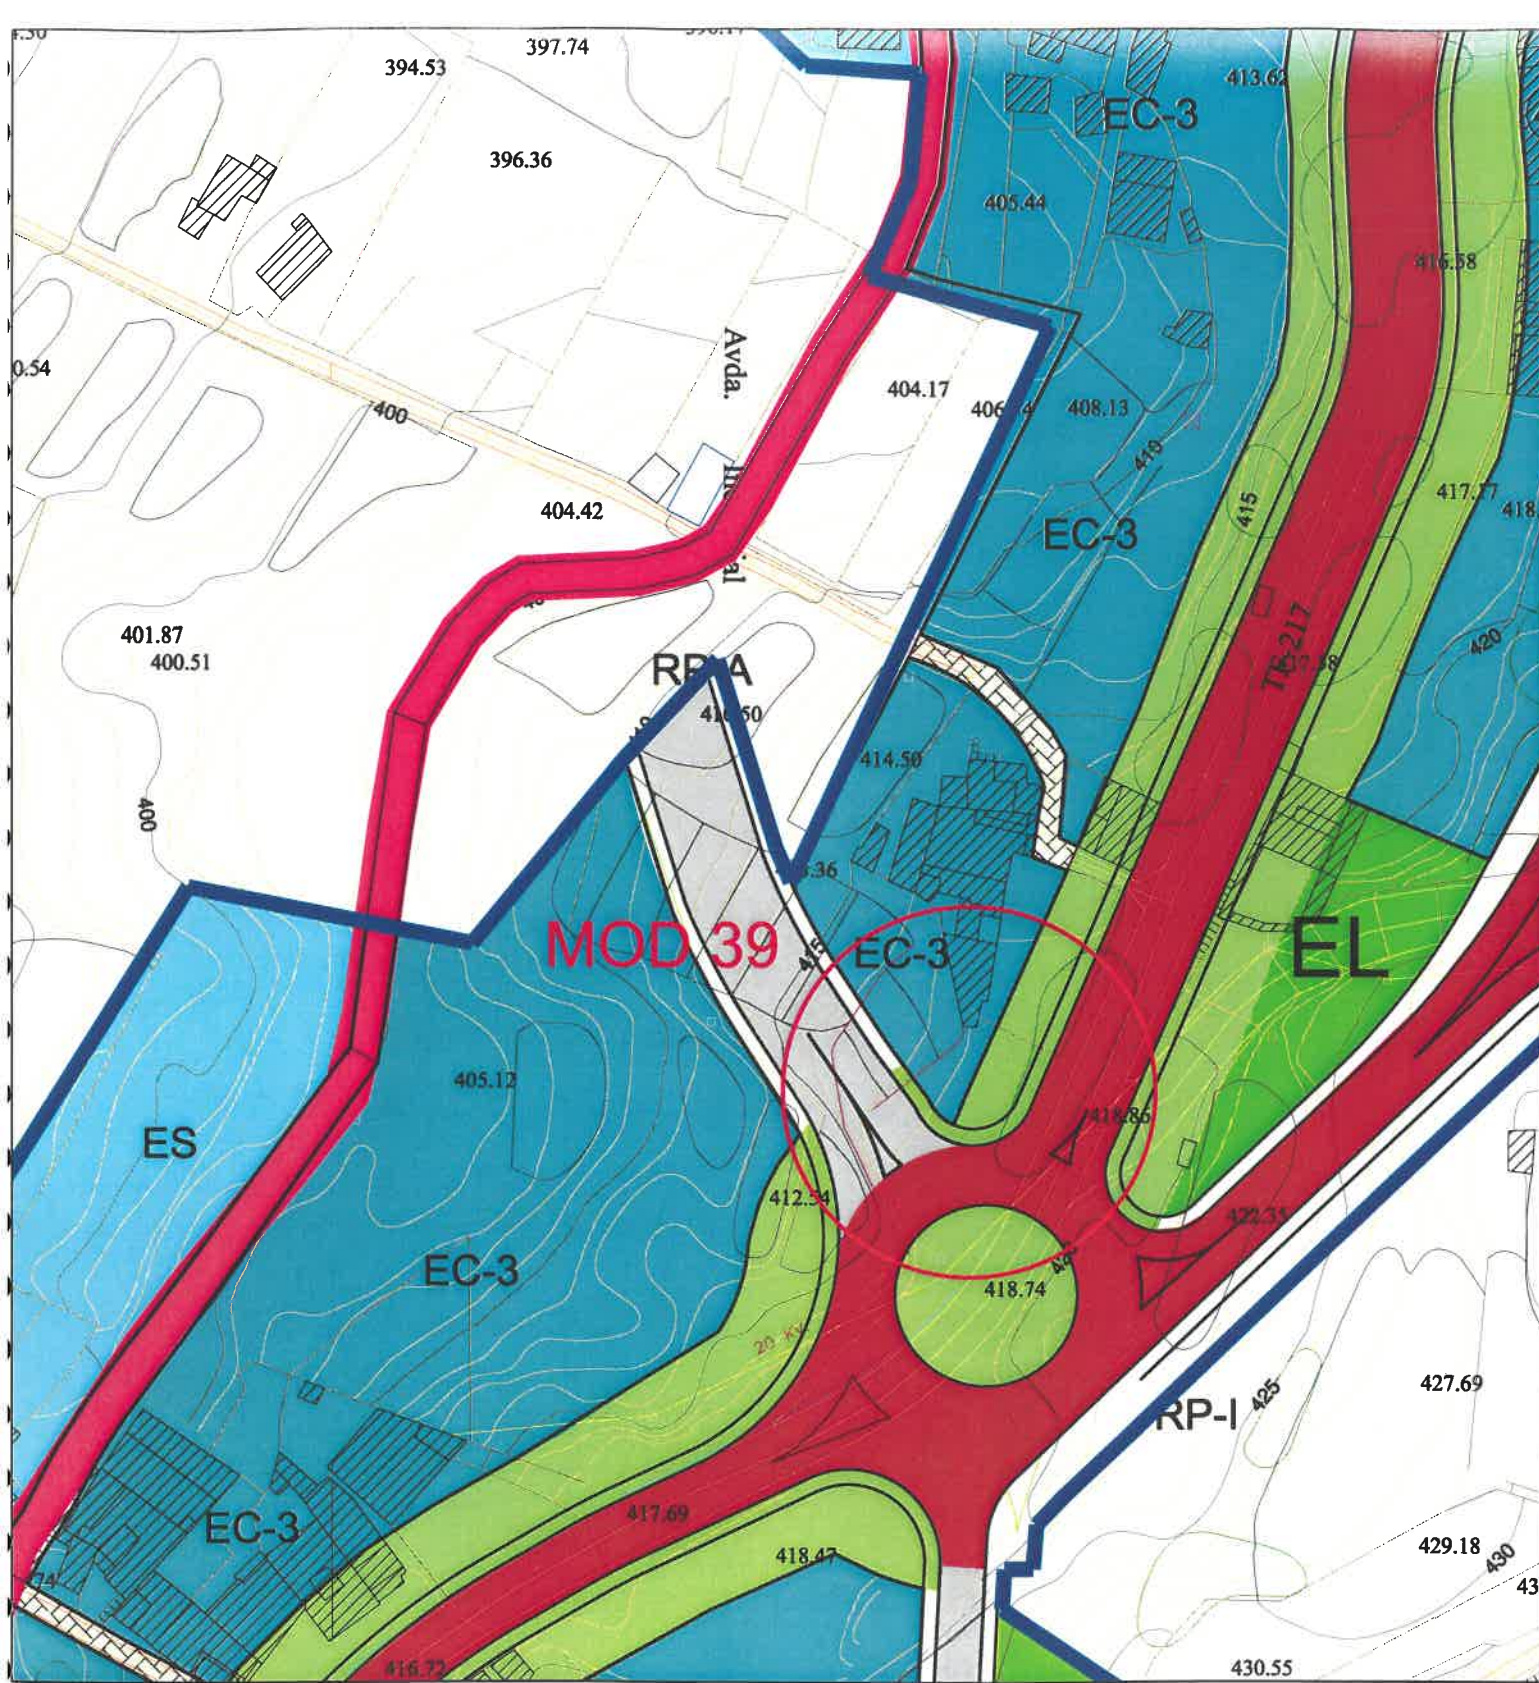

PLAN GENERAL DE ORDENACIÓN

MUNICIPIO DE LA MATANZA DE ACENTEJO

PLAN GENERAL DE ORDENACIÓN
DICIEMBRE 2003

ESCALA 1:1.000

PLANEAMIENTO VIGENTE

La Comisión de Ordenación del Territorio y Medio Ambiente de Canarias en sesión de fecha 29 de octubre de 2010, acordó la APROBACIÓN de la CORRECCIÓN DE ERRORES MATERIALES del presente documento del Plan General de Ordenación de la Matanza de Acentejo.

La Secretaria de la COTMAC
P.A. Demelza García Marichal

MOD 39

EQUIPO REDACTOR
Y COORDINACIÓN: D. JAVIER DOMÍNGUEZ ANADÓN
Z POCIELLO, SONIA VEGIANA BOVÉ, (ARQUITECTOS)
RERA IZQUIERDO, EDUARDO HENRÍQUEZ GONZÁLEZ

JDA y Ass. S.L.
CLAVE:
015a-09



PLAN GENERAL DE ORDENACIÓN

MUNICIPIO DE LA MATANZA DE ACENTEJO

ERROR MATERIAL acordado literalmente con su original en el expediente de su razón de archivo de este Ayuntamiento.

MAYO 2009

20 DIC 2010

ESCALA 1:1.000

PLANEAMIENTO CORREGIDO

La Villa de La Matanza de Acentejo

MOD 39

JDA y Ass. S.L.
CLAVE:
015a-09



EQUIPO REDACTOR
DIRECCIÓN Y COORDINACIÓN: D. JAVIER DOMÍNGUEZ ANADÓN
AURORA SANTANA SANTANA, MARÍA JOSÉ DOMÍNGUEZ POCIELLO, SONIA VEGIANA BOVÉ, (ARQUITECTOS)
DELINEACIÓN: DANIEL HERRERA IZQUIERDO, EDUARDO HENRÍQUEZ GONZÁLEZ

SITUACIÓN: Calle Real - Calle de la Iglesia

OBJETO: Error Material

SOLICITANTE: Ayuntamiento

VALORACIÓN URBANÍSTICA: El PGO-2003 incurrió en un error a la hora de apreciar los linderos de la parcela calificada como cultural en la que se ubica una edificación catalogada. El objeto de esta corrección es el de subsanar dicho error, redefiniendo sus límites.

La presente fotocopia concuerda literalmente con su original, que obra en el expediente de su razón-archivo de este Ayuntamiento.

La Villa de La Matanza de Acentejo 2-0-D+C-2010

La Comisión de Ordenación del Territorio y Medio Ambiente de Canarias en sesión de fecha 29 de octubre de 2010, acordó la APROBACIÓN de la CORRECCIÓN DE ERRORES MATERIALES del presente documento del Plan General de Ordenación de la Matanza de Acentejo.

La Secretaria de la COTMAC
P.A. Demelza Garcia Marichal



PLAN GENERAL DE ORDENACIÓN

MUNICIPIO DE LA MATANZA DE ACENTEJO

ERROR MATERIAL
MAYO 2009

ESCALA -

MEMORIA JUSTIFICATIVA

MOD 56

JDA y Ass. S.L.
CLAVE:
015a-09

EQUIPO REDACTOR
DIRECCIÓN Y COORDINACIÓN: D. JAVIER DOMÍNGUEZ ANADÓN
AURORA SANTANA SANTANA, MARÍA JOSÉ DOMÍNGUEZ POCIELLO, SONIA VECIANA BOVÉ, (ARQUITECTOS)
DELINEACIÓN: DANIEL HERRERA IZQUIERDO, EDUARDO HENRIQUEZ GONZÁLEZ



PLAN GENERAL DE ORDENACIÓN

MUNICIPIO DE LA MATANZA DE ACENTEJO

ERROR MATERIAL
MAYO 2009



ESCALA 1:5.000

PLANO DE SITUACIÓN

MOD 56

JDA y Ass. S.L.
CLAVE:
015a-09

EQUIPO REDACTOR
DIRECCIÓN Y COORDINACIÓN: D. JAVIER DOMÍNGUEZ ANADÓN
AURORA SANTANA SANTANA, MARÍA JOSÉ DOMÍNGUEZ POCIELLO, SONIA VECIANA BOVÉ, (ARQUITECTOS)
DELINEACIÓN: DANIEL HERRERA IZQUIERDO, EDUARDO HENRIQUEZ GONZÁLEZ

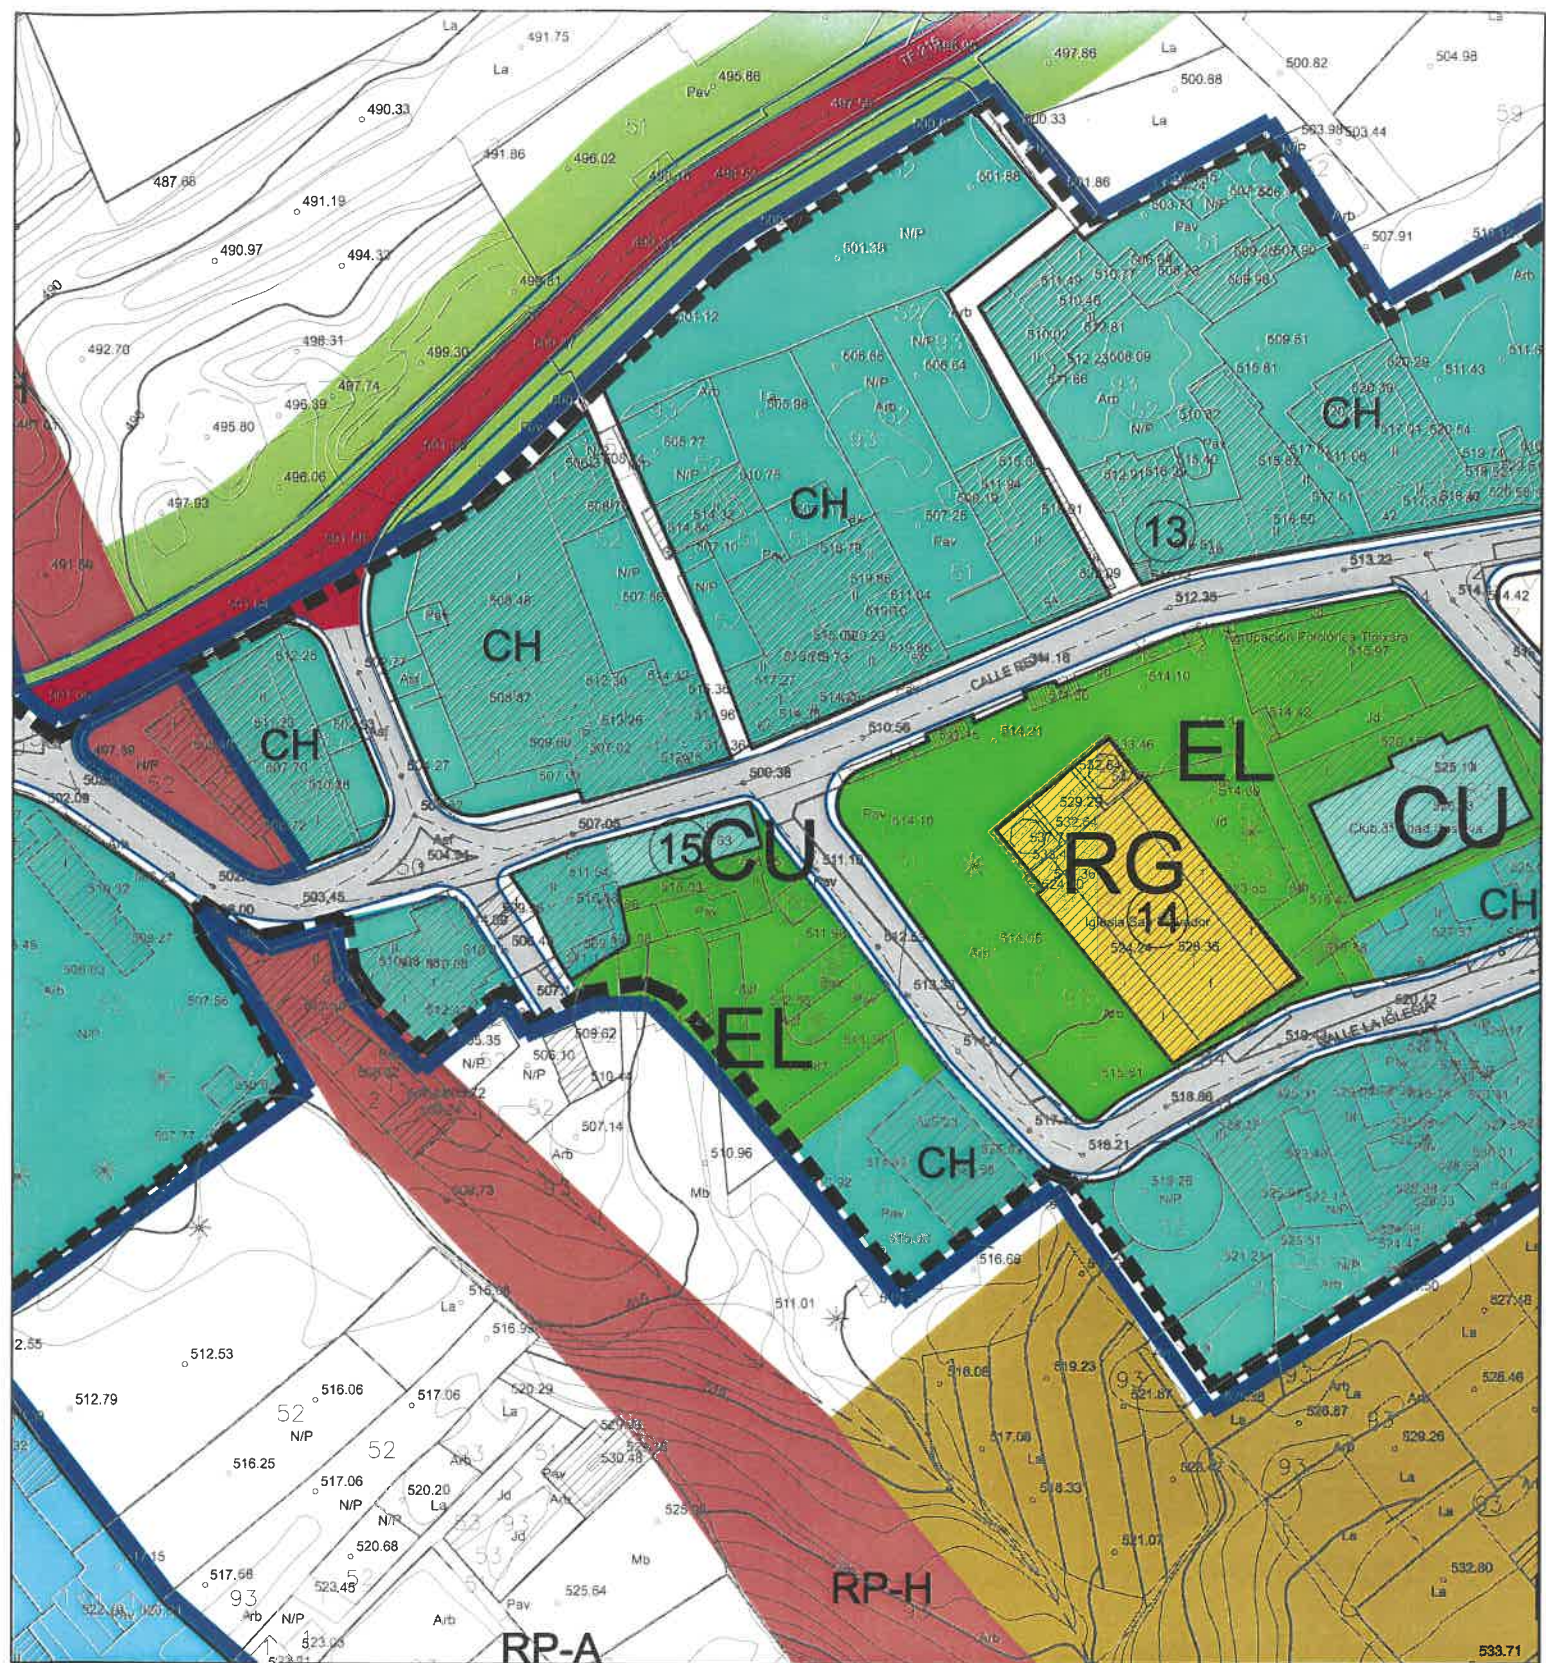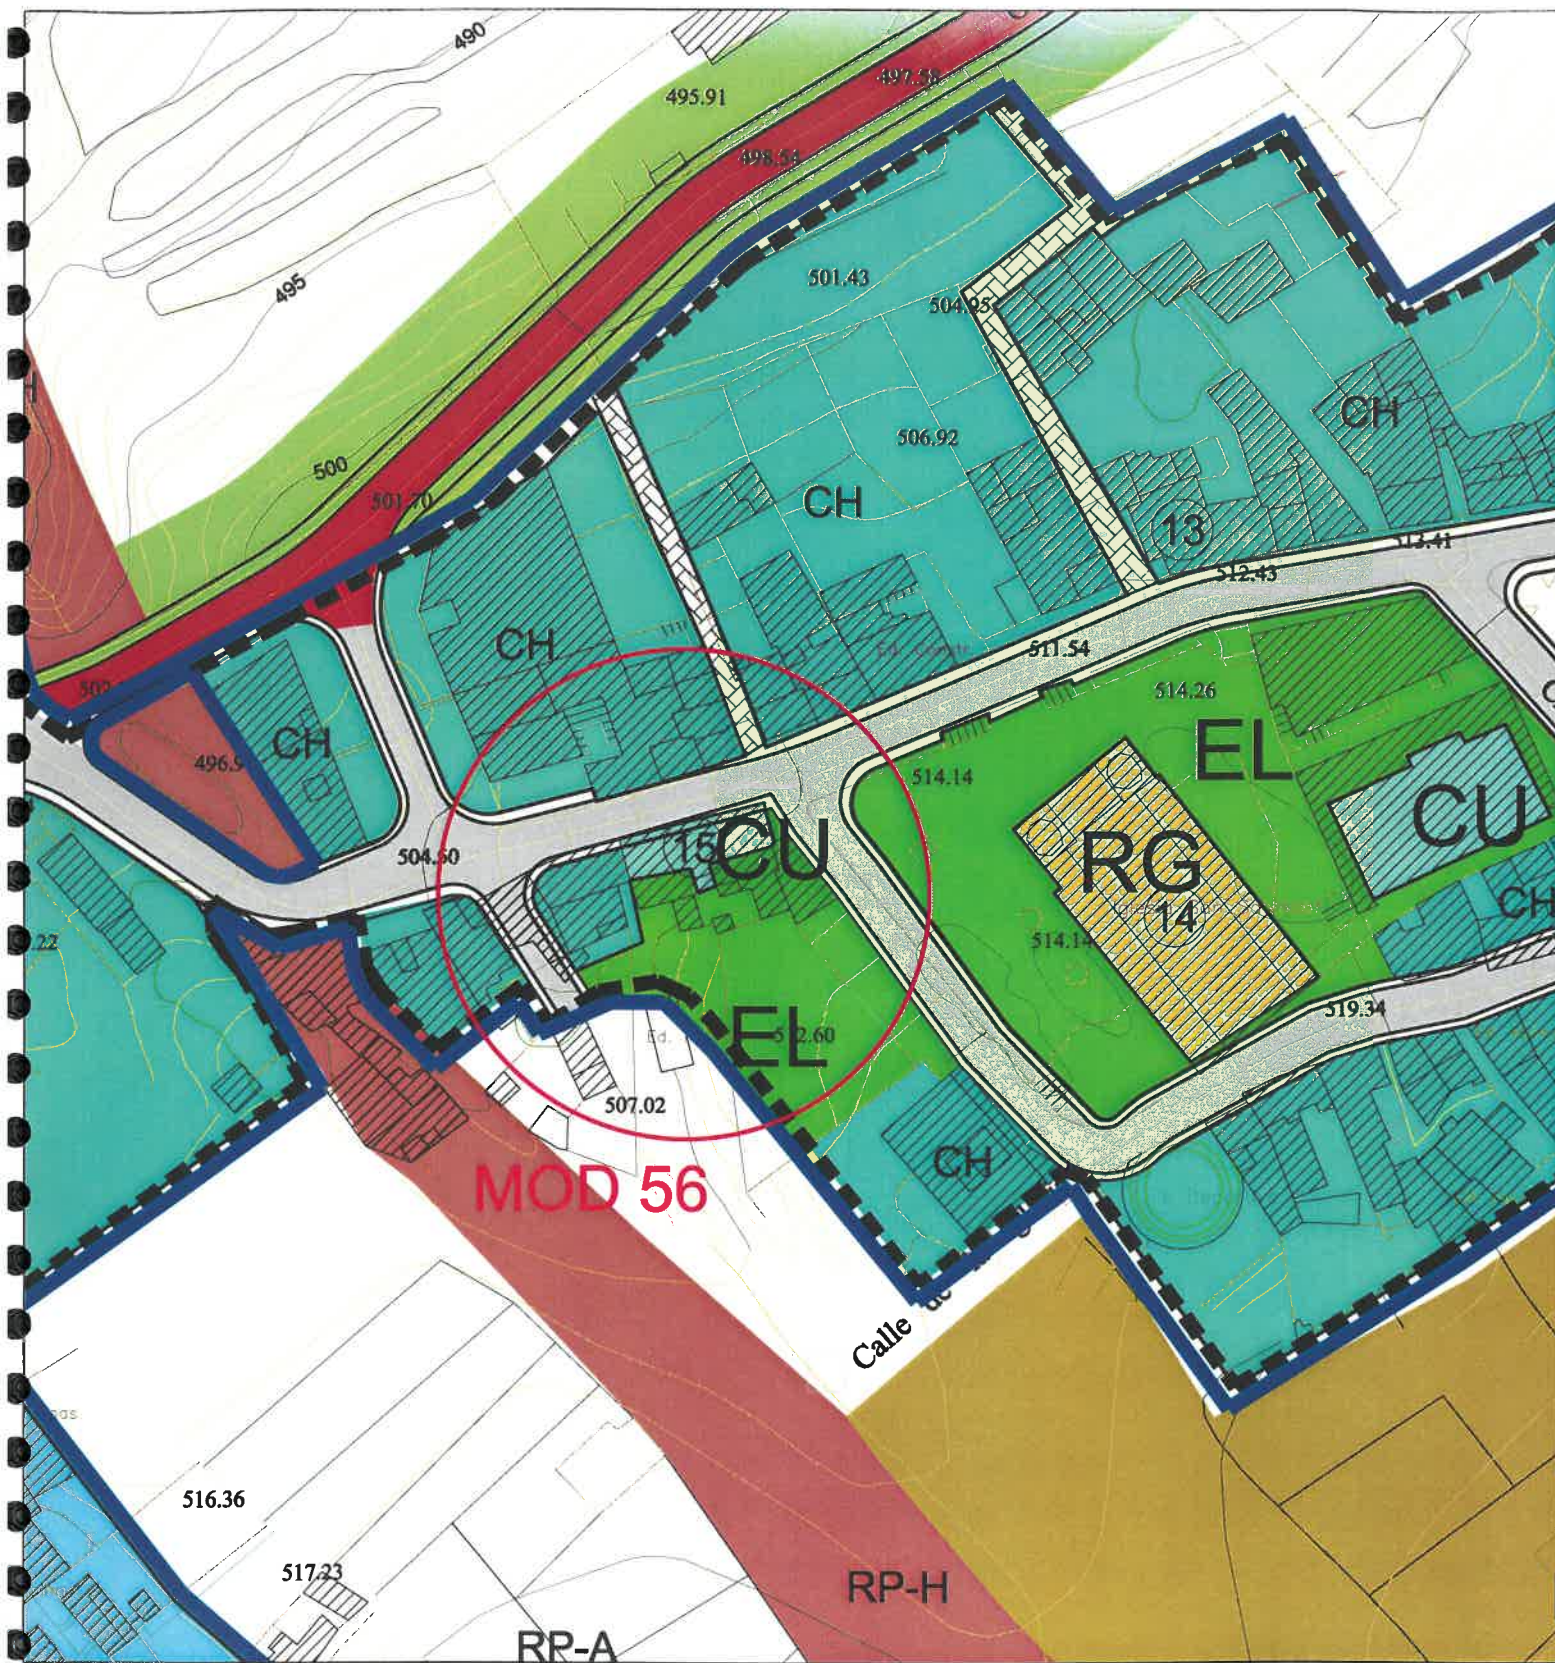

PLAN GENERAL DE ORDENACIÓN MUNICIPIO DE LA MATANZA DE ACENTEJO

PLAN GENERAL DE ORDENACIÓN
DICIEMBRE 2003

ESCALA 1:1.000

PLANEAMIENTO VIGENTE

La Comisión de Ordenación del Territorio y Medio Ambiente de Canarias en sesión de fecha 29 de octubre de 2010, acordó la APROBACIÓN de la CORRECCIÓN DE ERRORES MATERIALES del presente documento del Plan General de Ordenación de la Matanza de Acentejo.

MOD 56

JDA y Ass. S.L.
CLAVE:
015a-09

La Secretaria de la COTMAC
P.A. Demelza García Marichal

EQUIPO REDACTOR
Y COORDINACIÓN: D. JAVIER DOMÍNGUEZ ANADÓN
Z. POCELLLO, SONIA VECIANA BOVÉ, (ARQUITECTOS)
RERA IZQUIERDO, EDUARDO HENRIQUEZ GONZÁLEZ



PLAN GENERAL DE ORDENACIÓN MUNICIPIO DE LA MATANZA DE ACENTEJO

ERROR MATERIAL
La presente propuesta concuerda literalmente con su original de mayo de 2009 en el expediente de su razón-archivo de este Ayuntamiento.

ESCALA 1:1.000

PLANEAMIENTO CORREGIDO

La Villa de La Matanza de Acentejo

MOD 56

JDA y Ass. S.L.
CLAVE:
015a-09

EQUIPO REDACTOR
DIRECCIÓN Y COORDINACIÓN: D. JAVIER DOMÍNGUEZ ANADÓN
AURORA SANTANA SANTANA, MARÍA JOSÉ DOMÍNGUEZ POCELLLO, SONIA VECIANA BOVÉ, (ARQUITECTOS)
DELINACIÓN: DANIEL HERRERA IZQUIERDO, EDUARDO HENRIQUEZ GONZÁLEZ