


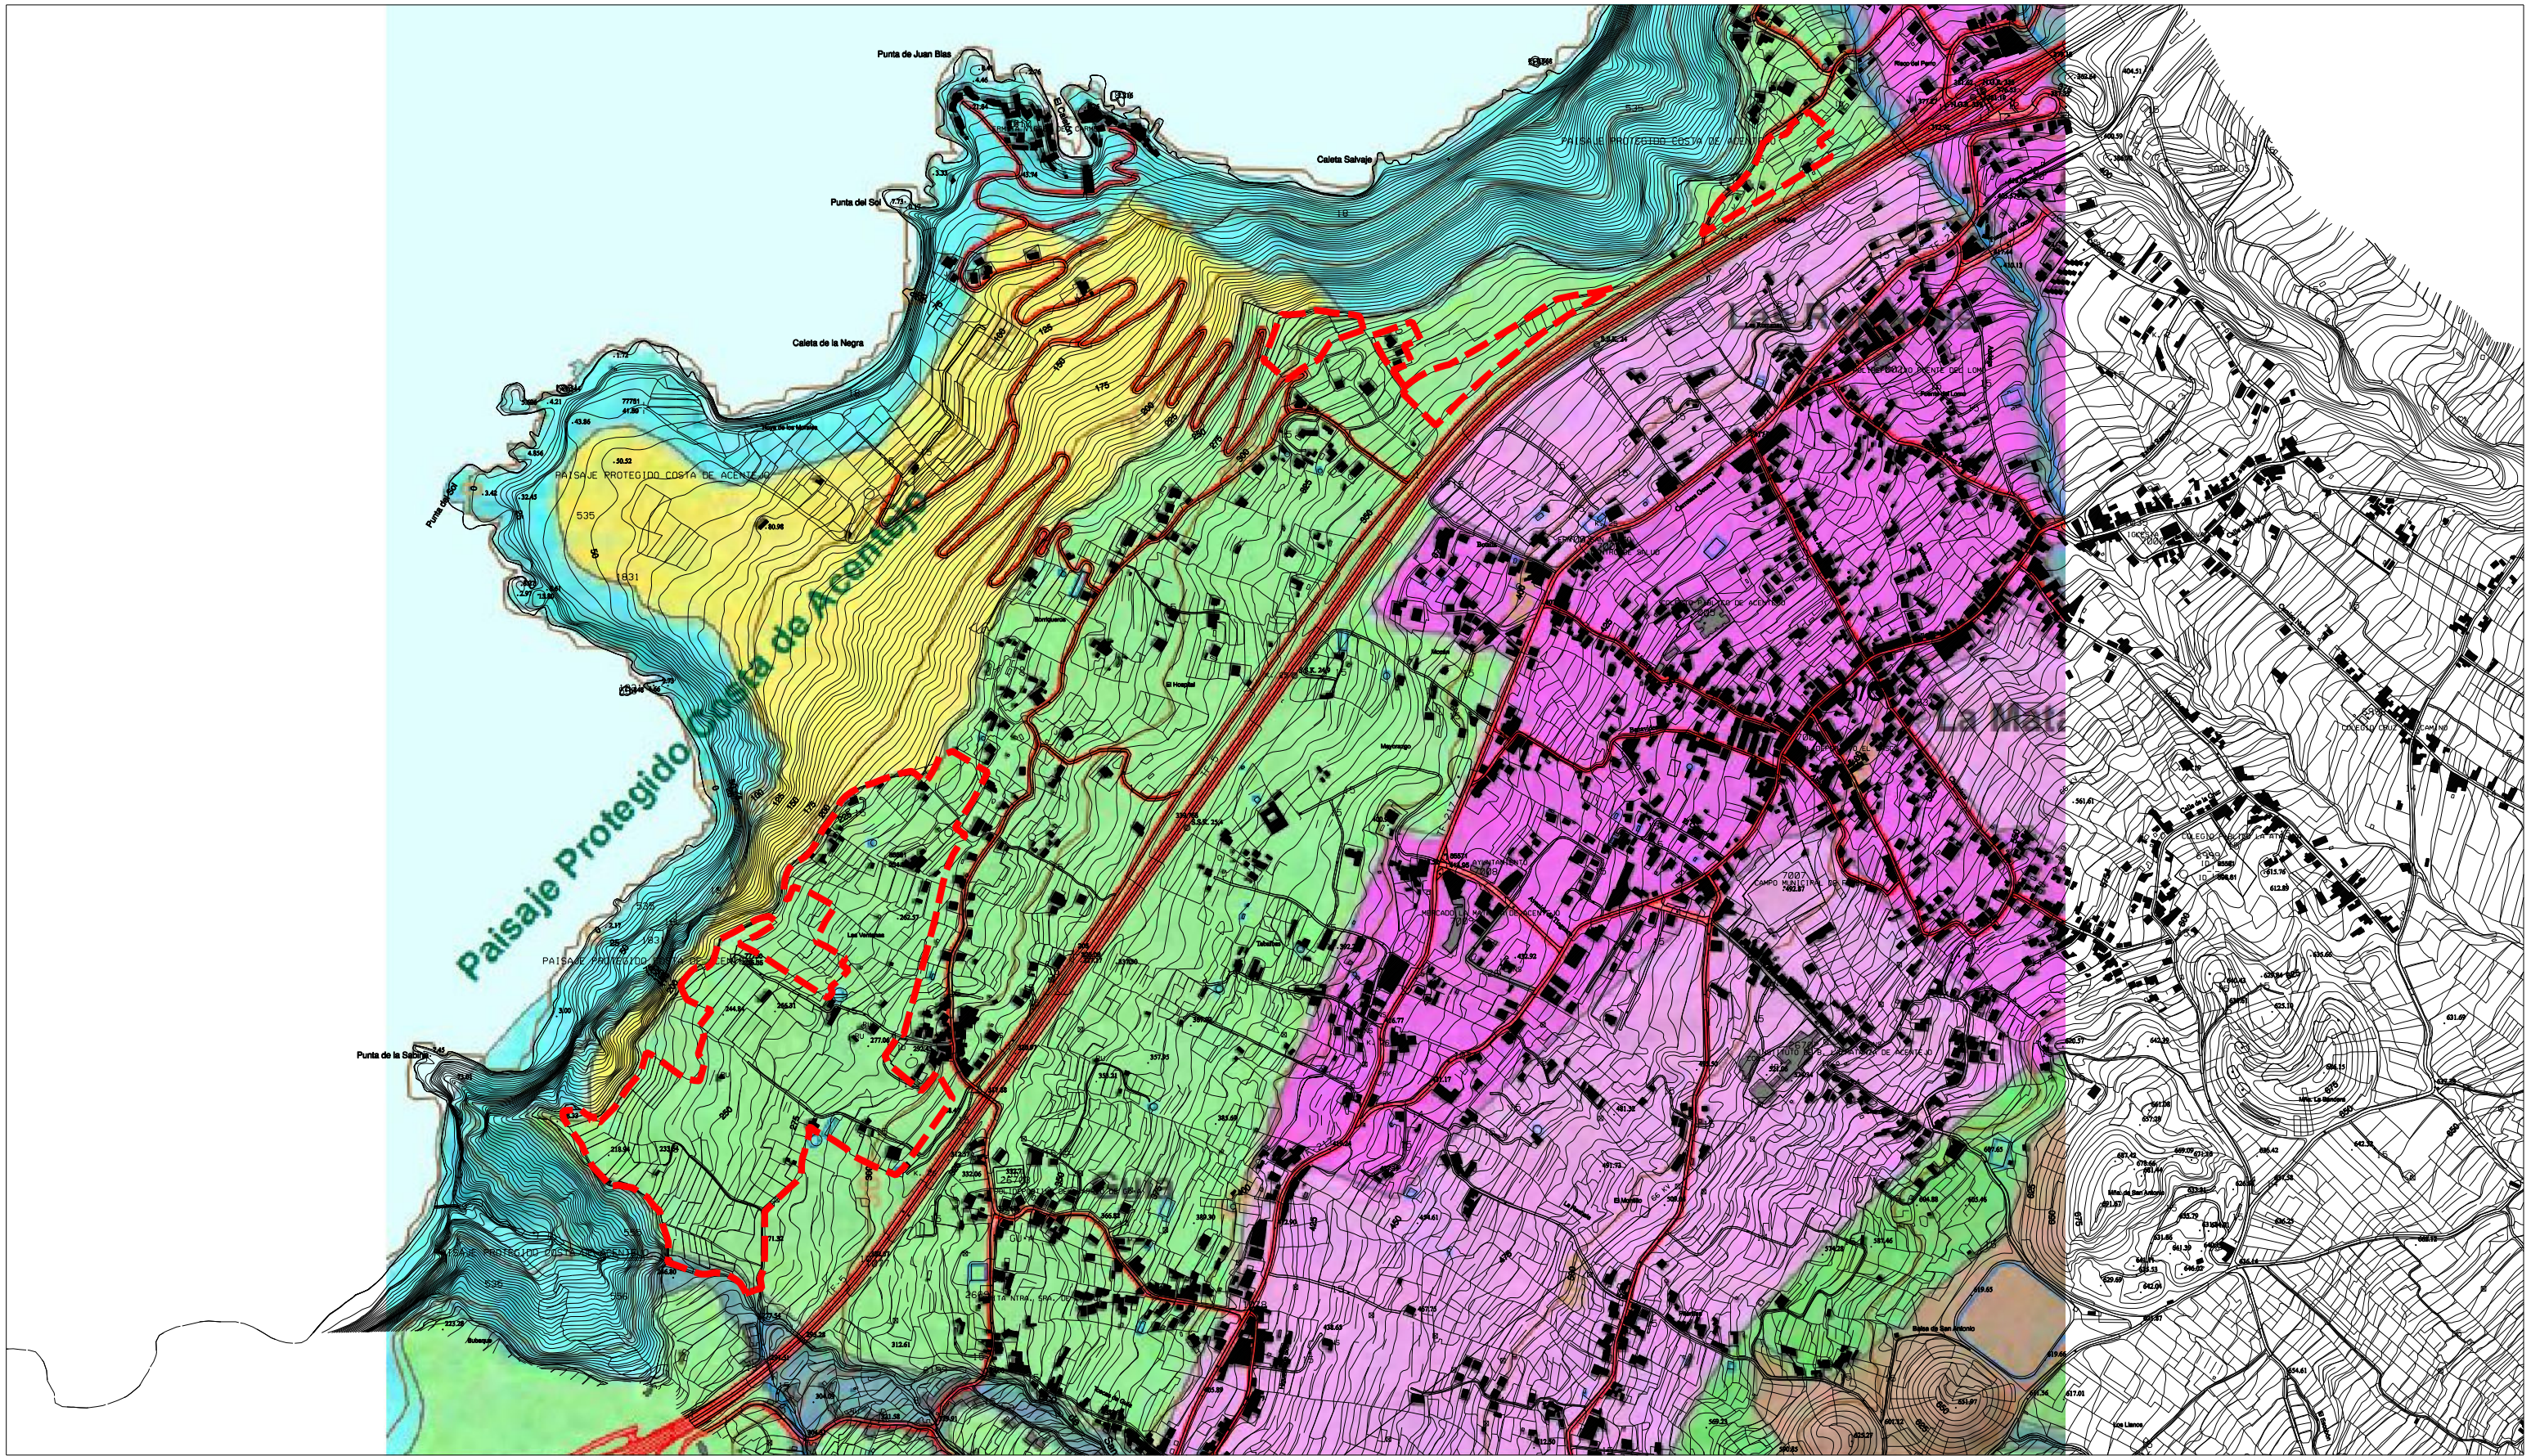

ÁMBITO DE LA MODIFICACIÓN

ÁREAS DE REGULACIÓN HOMOGÉNEA

Protección Ambiental 1

Montañas

Barrancos

Laderas

Malpais y Llanos

Protección Ambiental 2

Bosques Consolidados

Bosques Potenciales

Ámbito Aeropuerto. PLAN DIRECTOR.
Orden FOM/634/2002 de 14 de marzo

Protección Ambiental 3

Costeras

Marinas

ELEMENTOS DE CARTOGRAFÍA

Red viaria

Vial urbano

Edificación

Cauce Barranco

Embalse, estanque, ...

Curva de nivel (100 mts)

Protección Económica

Protección Económica 1

Protección Económica 2

Protección Económica 3

Protección Territorial

Áreas de Interés Estratégico

Áreas urbanas

Áreas de Expansión Urbana

N

MODIFICACIÓN MENOR DEL PGO DE LA MATANZA PARA LA RECATEGORIZACIÓN DE SUELO RÚSTICO

SITUACIÓN: T.M. LA MATANZA DE ACENTEJO

PROMOTOR: AYUNTAMIENTO DE LA MATANZA DE ACENTEJO

PLANOS DE INFORMACIÓN:

PLAN INSULAR DE ORDENACIÓN DE TENERIFE (PIOT)

CLAVE:
017-26

EQUIPO REDACTOR

DIRECCIÓN Y COORDINACIÓN: JAVIER DOMÍNGUEZ ANADÓN

COLABORADOR: M^a JOSÉ DOMÍNGUEZ POCIELLO - SONIA VECIANA BOVÉ

PLANO Nº

PI-2

ESCALA
1:10.000

JULIO 2026

MODIFICADO: