


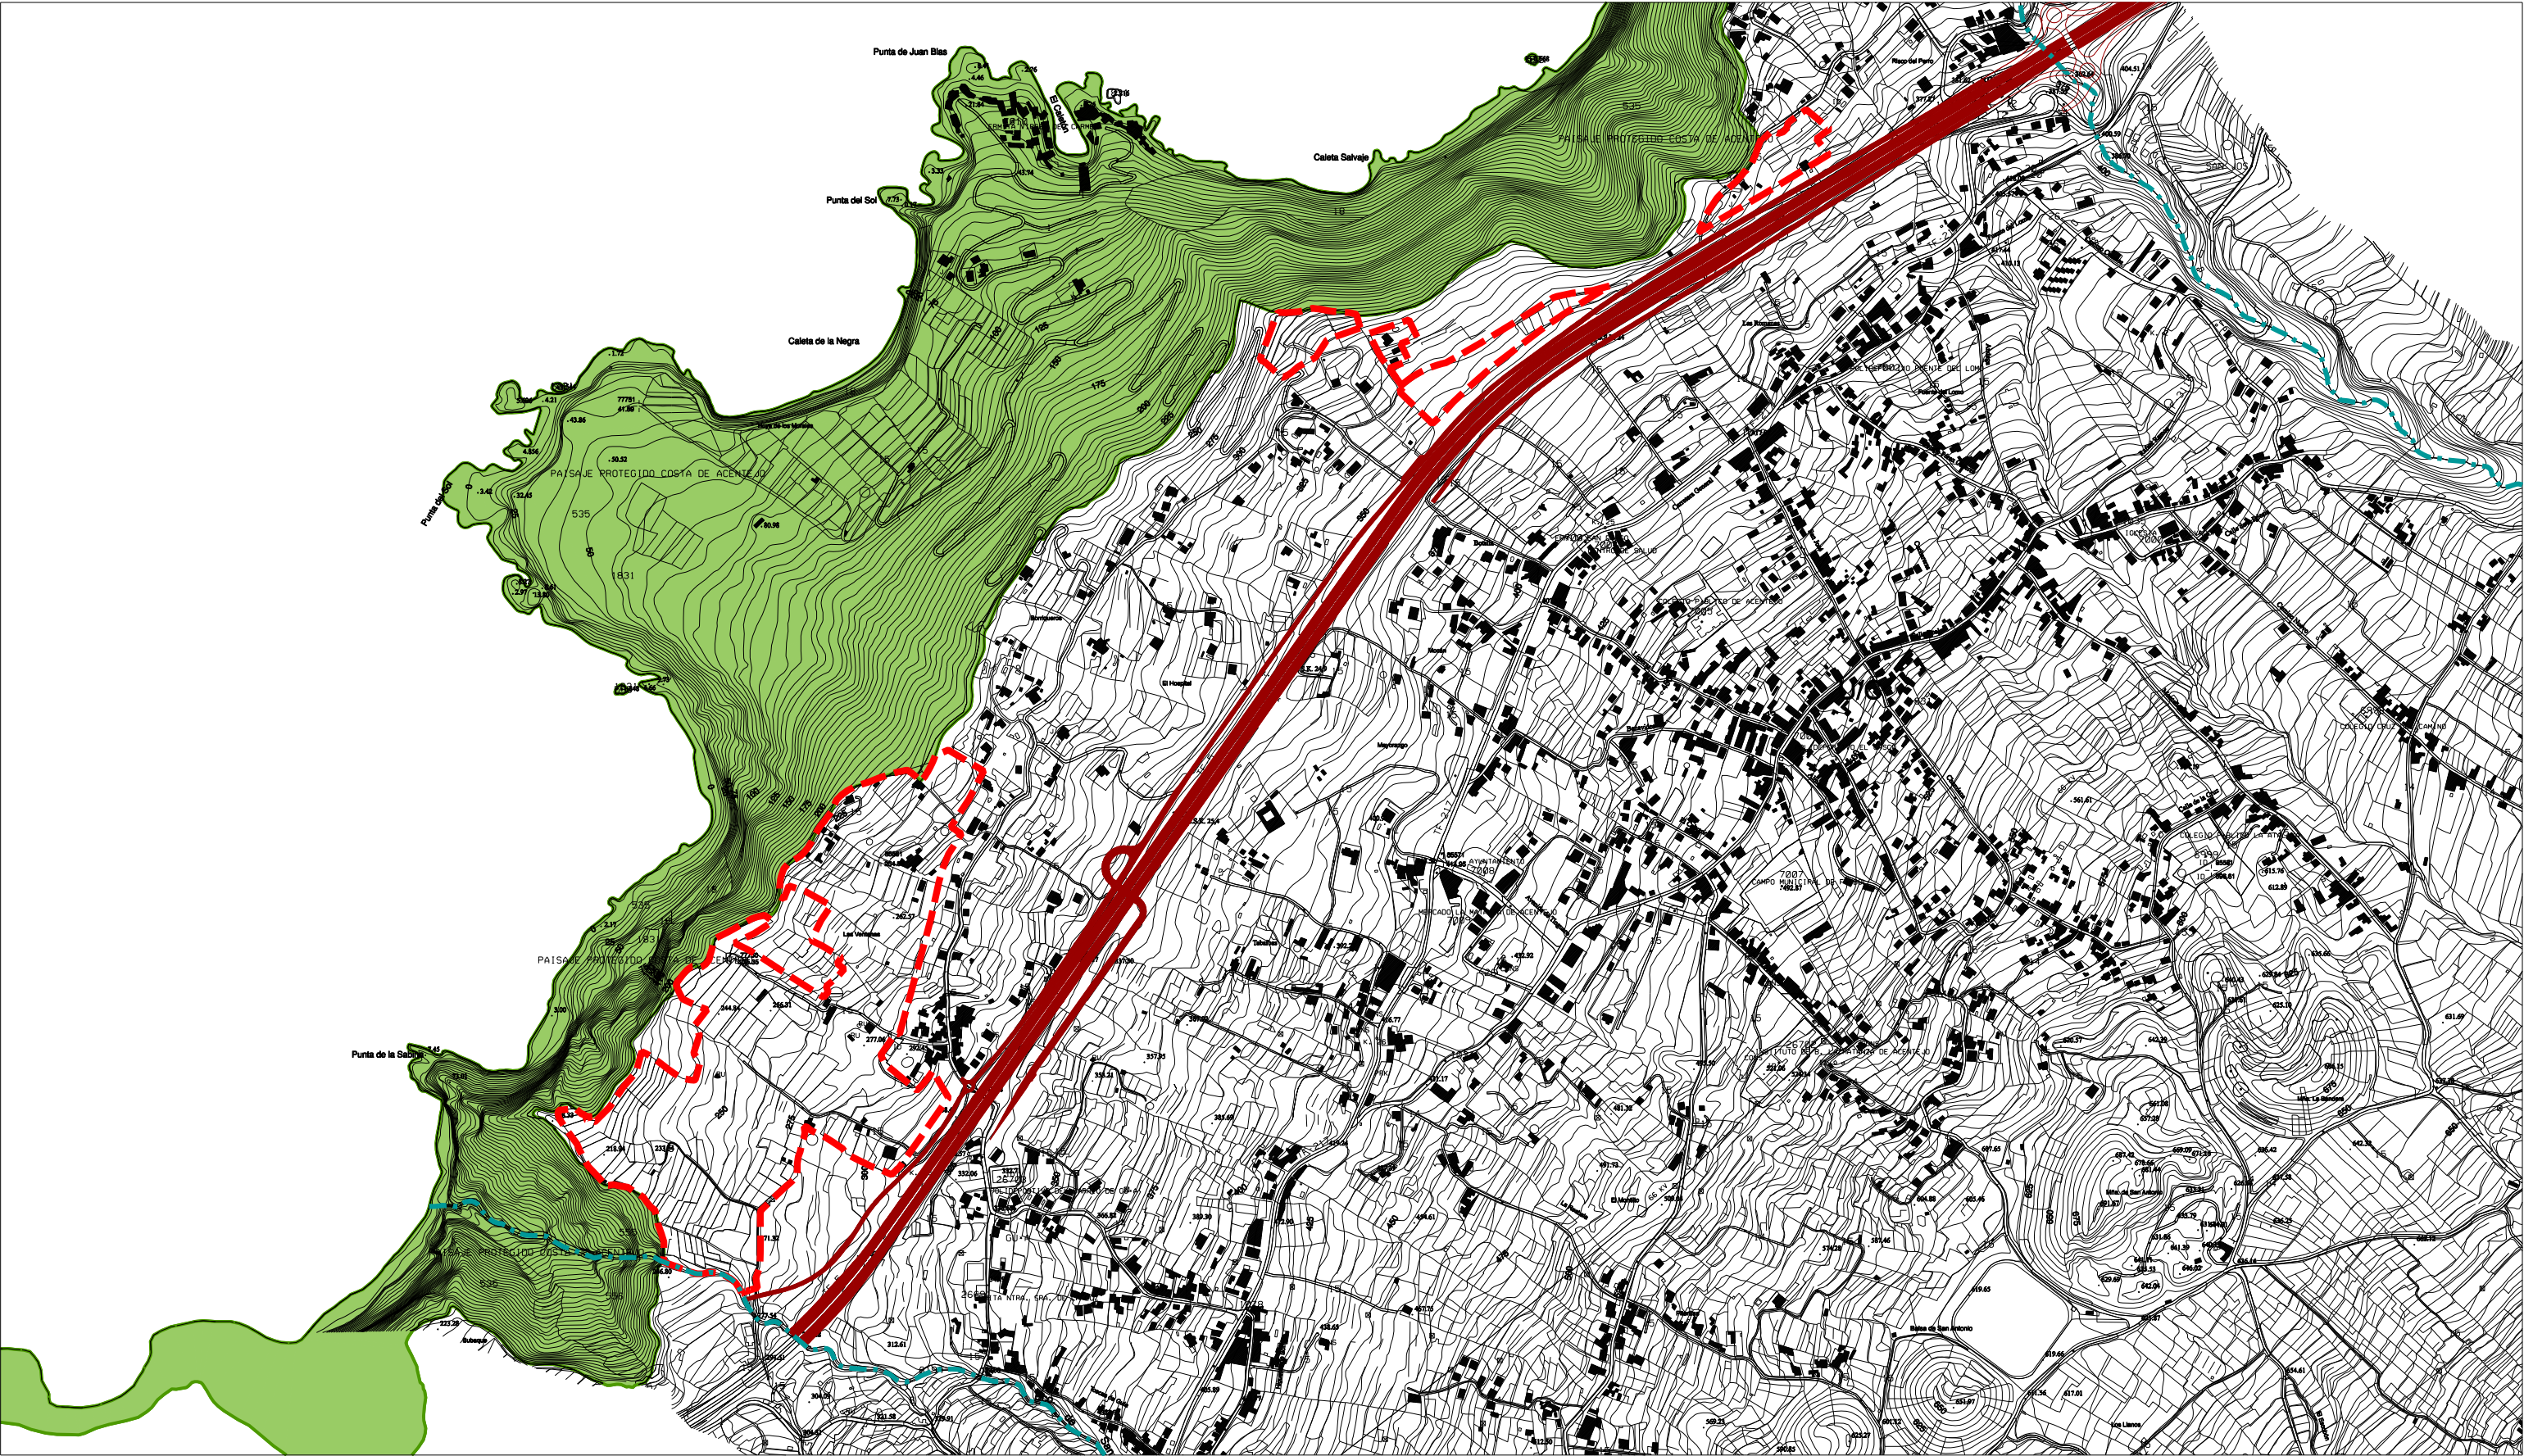

ÁMBITO DE LA MODIFICACIÓN

LÍMITE PAISAJE PROTEGIDO COSTA DE ACENTEJO (T-36)

MODIFICACIÓN MENOR DEL PGO DE LA MATANZA PARA LA RECATEGORIZACIÓN DE SUELO RÚSTICO

SITUACIÓN: T.M. LA MATANZA DE ACENTEJO

PROMOTOR: AYUNTAMIENTO DE LA MATANZA DE ACENTEJO

PLANOS DE INFORMACIÓN:

PLAN ESPECIAL DEL PAISAJE PROTEGIDO COSTA DE ACENTEJO T-36

PLANO Nº

PI-3

EQUIPO REDACTOR

DIRECCIÓN Y COORDINACIÓN: JAVIER DOMÍNGUEZ ANADÓN
COLABORADOR: Mª JOSÉ DOMÍNGUEZ POCIELLO - SONIA VECIANA BOVÉ

CLAVE:
017-26

ESCALA
1:10.000

JULIO 2026

MODIFICADO: