


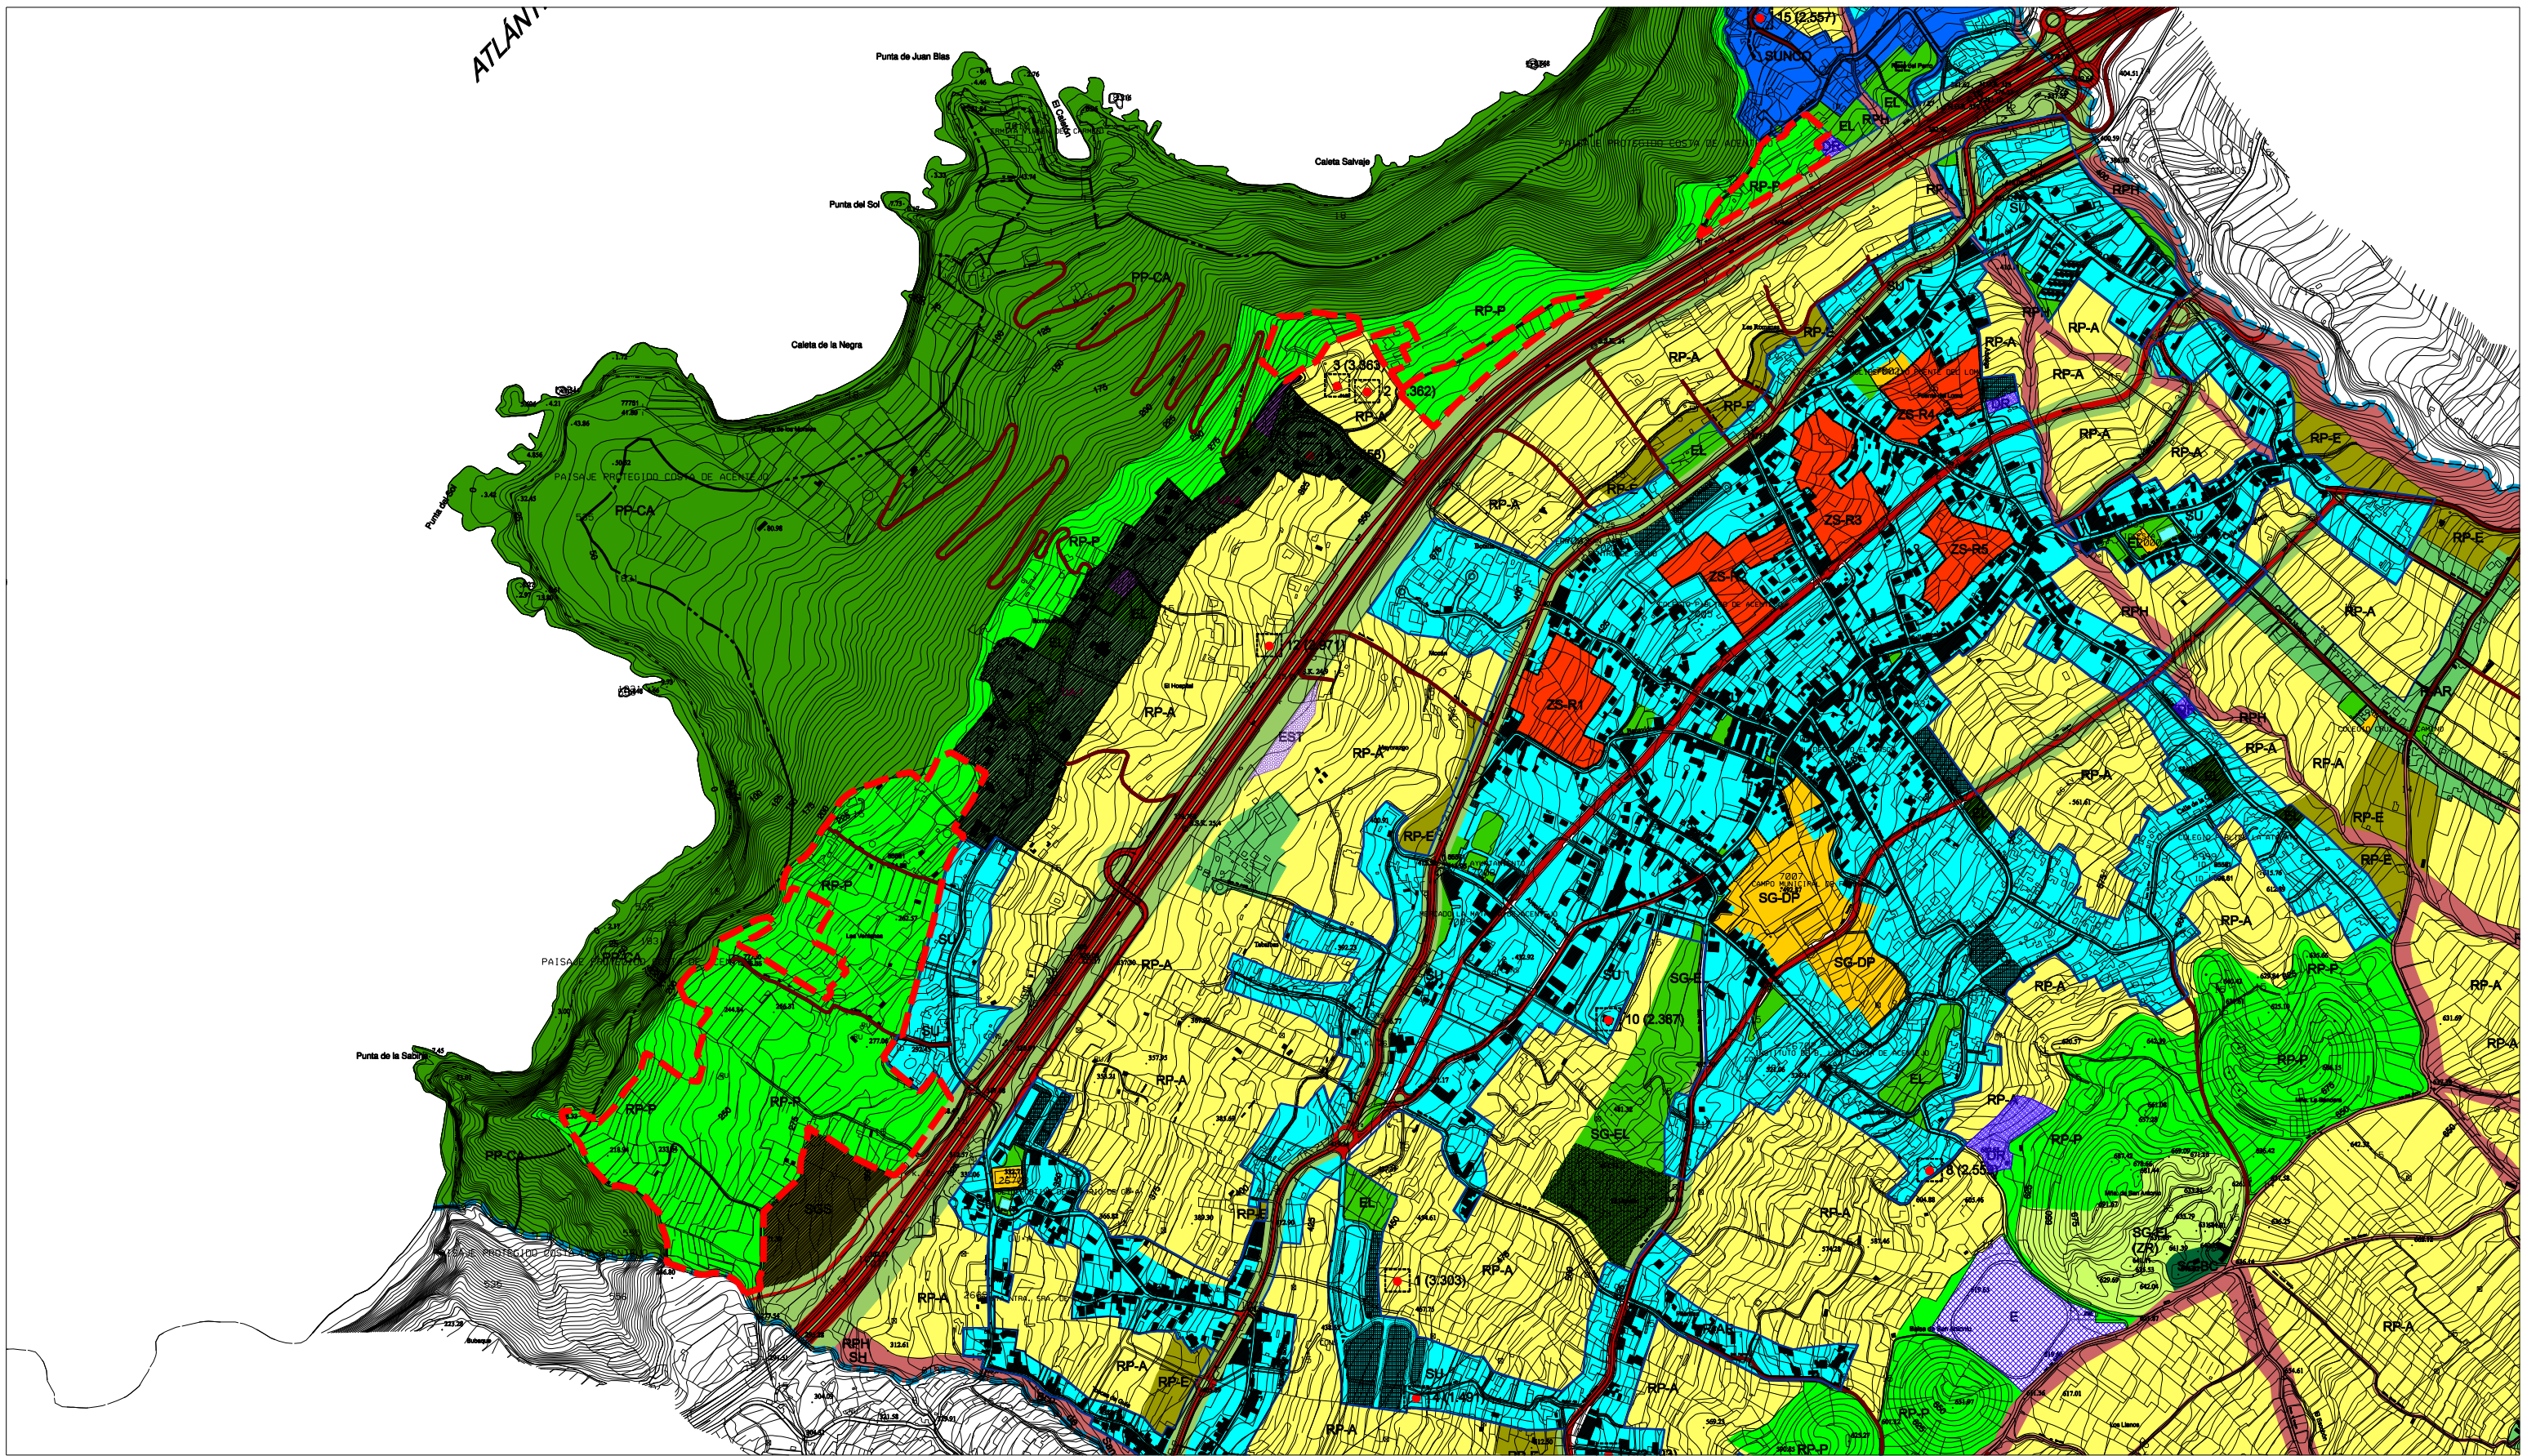

ÁMBITO DE LA MODIFICACIÓN SUELO RÚSTICO DE PROTECCIÓN PAISAJÍSTICA		MODIFICACIÓN MENOR DEL PGO DE LA MATANZA PARA LA RECATEGORIZACIÓN DE SUELO RÚSTICO	
		SITUACIÓN: T.M. LA MATANZA DE ACENTEJO	
		PROMOTOR: AYUNTAMIENTO DE LA MATANZA DE ACENTEJO	
		PLANOS DE INFORMACIÓN:	
		PLAN GENERAL DE ORDENACIÓN	
		EQUIPO REDACTOR DIRECCIÓN Y COORDINACIÓN: JAVIER DOMÍNGUEZ ANADÓN COLABORADOR: Mª JOSÉ DOMÍNGUEZ POCIELLO - SONIA VECIANA BOVÉ	
		PLANO Nº PI-4	
		ESCALA 1:10.000	
		JULIO 2026	
		MODIFICADO:	