


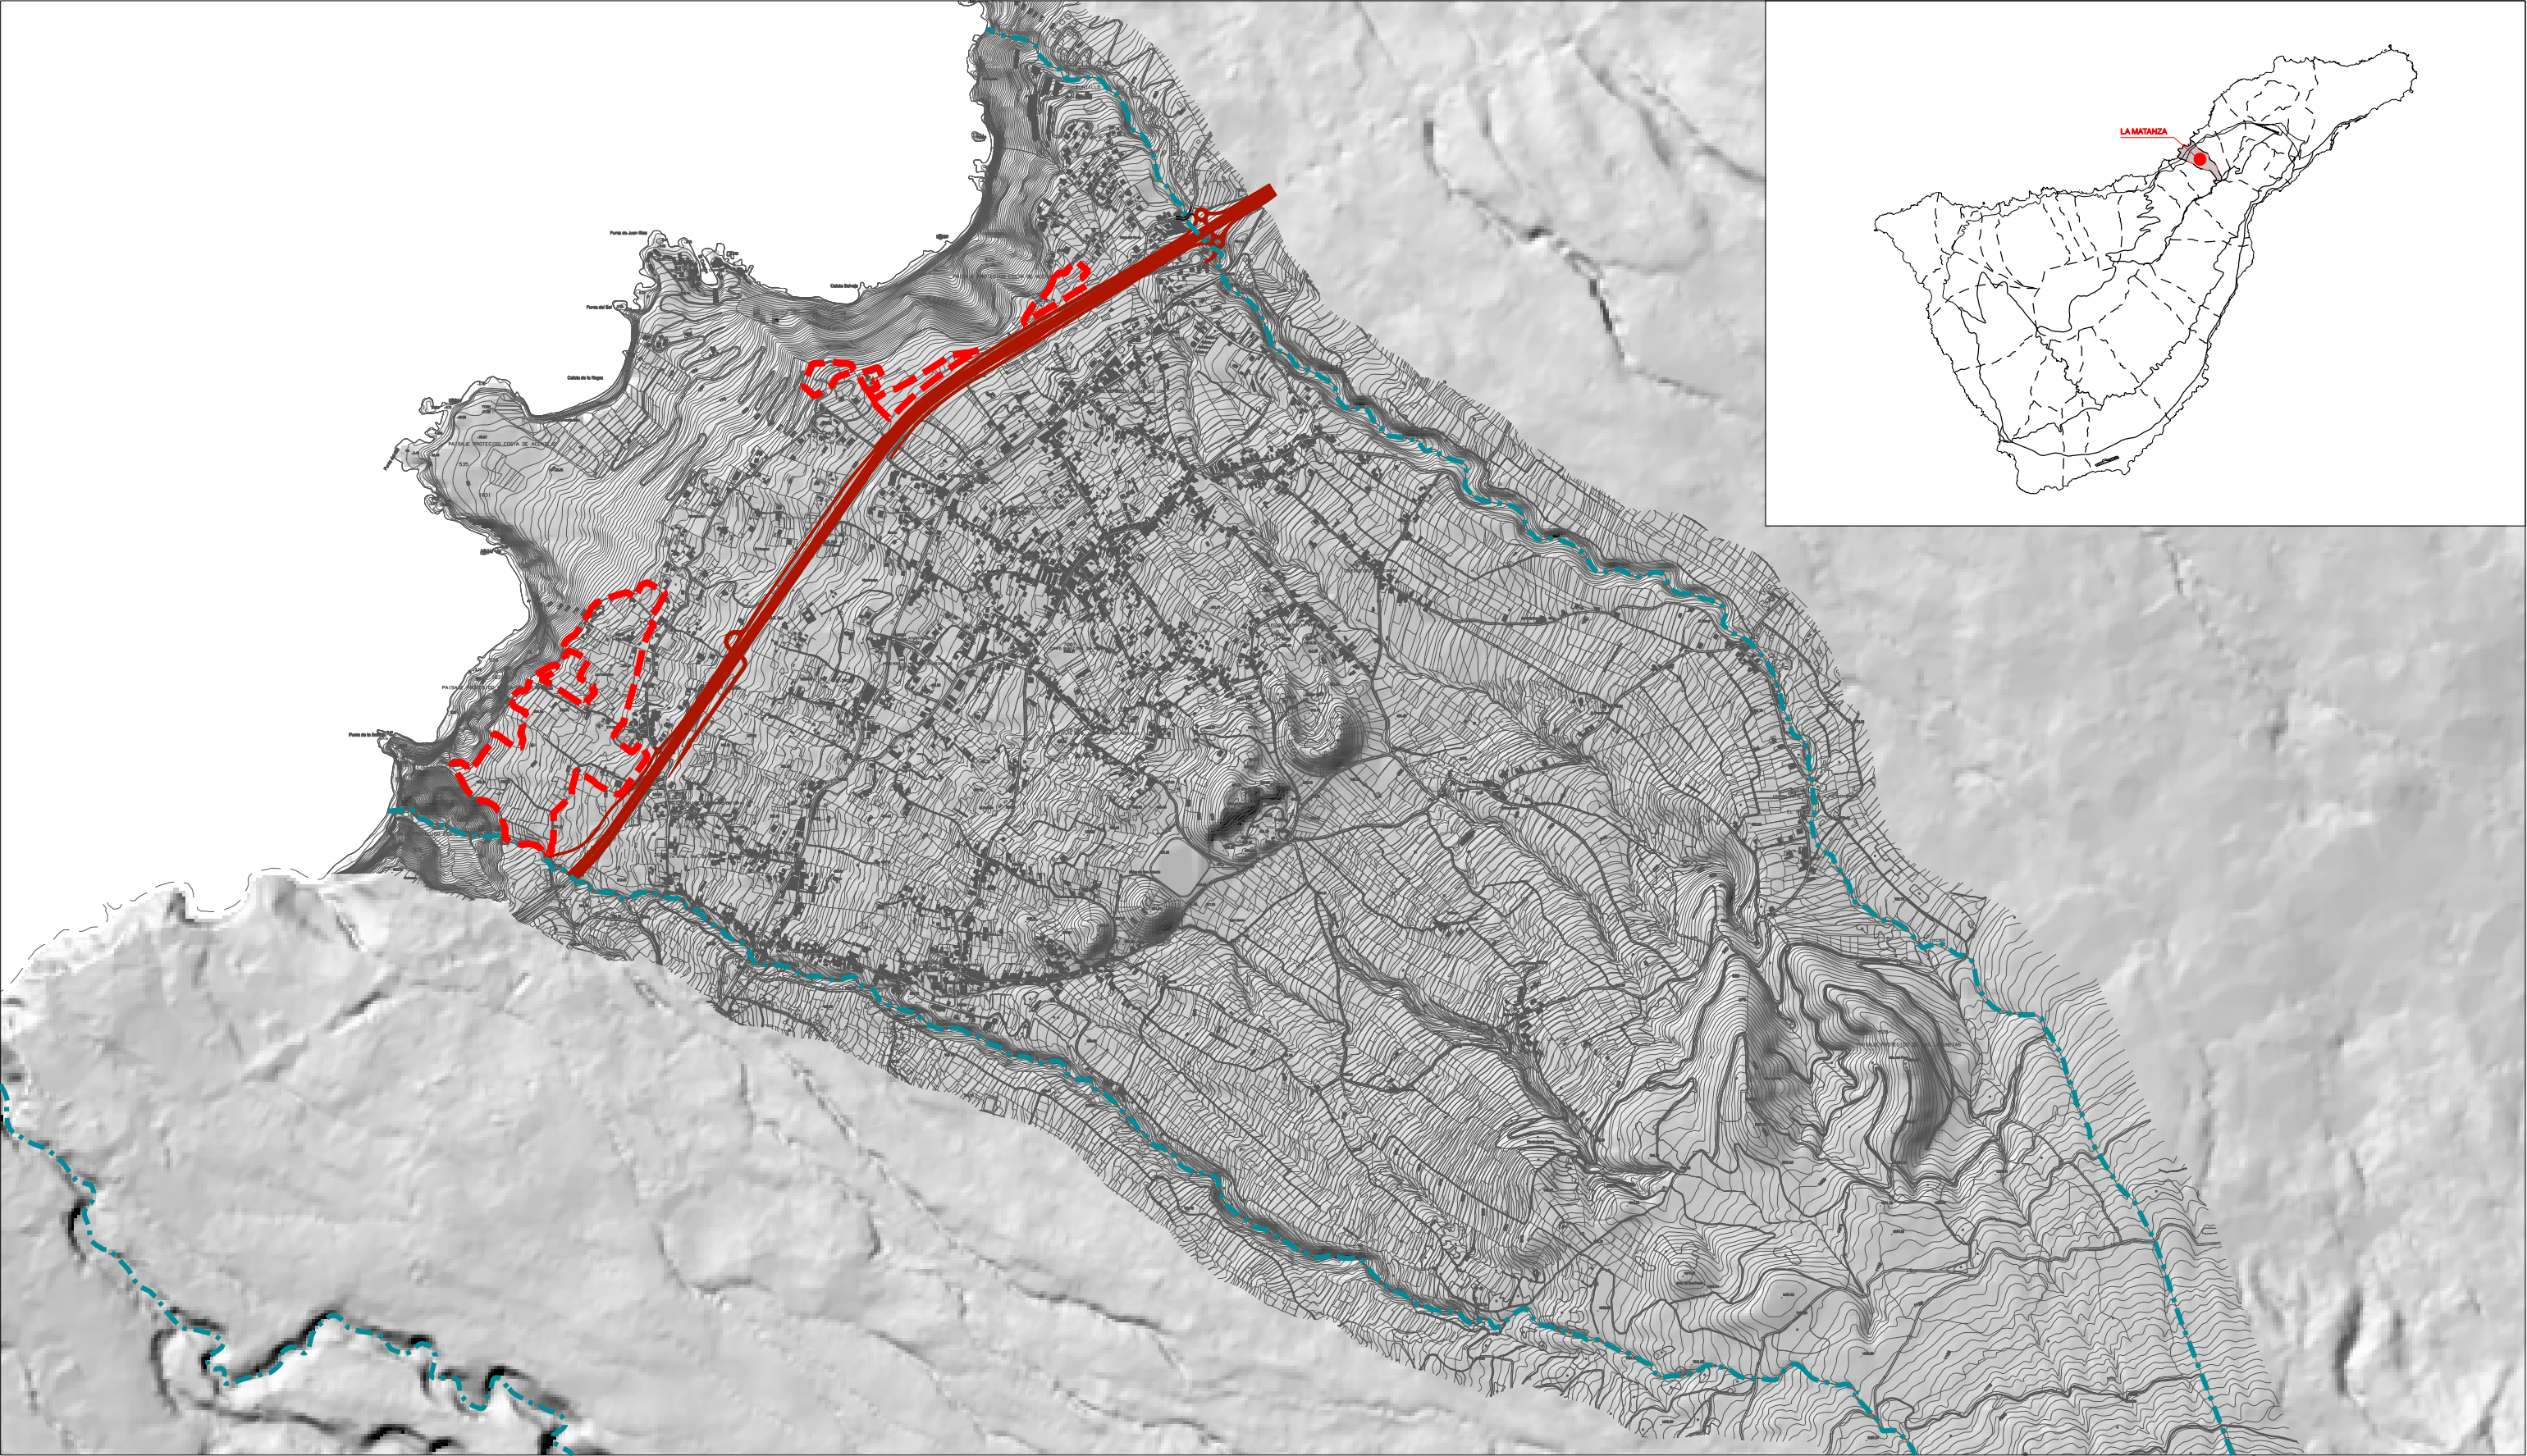

 ÁMBITO DE LA MODIFICACIÓN

|                                                                                    |                                                              |                    |
|------------------------------------------------------------------------------------|--------------------------------------------------------------|--------------------|
| MODIFICACIÓN MENOR DEL PGO DE LA MATANZA PARA LA RECATEGORIZACIÓN DE SUELO RÚSTICO |                                                              |                    |
| SITUACIÓN: T.M. LA MATANZA DE ACENTEJO                                             |                                                              |                    |
| PROMOTOR: AYUNTAMIENTO DE LA MATANZA DE ACENTEJO                                   |                                                              |                    |
| PLANOS DE INFORMACIÓN:                                                             |                                                              | PLANO Nº           |
| SITUACIÓN                                                                          |                                                              | PI-1               |
| CLAVE:<br>017-26                                                                   | EQUIPO REDACTOR                                              |                    |
|                                                                                    | DIRECCIÓN Y COORDINACIÓN: JAVIER DOMÍNGUEZ ANADÓN            |                    |
|                                                                                    | COLABORADOR: Mª JOSÉ DOMÍNGUEZ POCIELLO - SONIA VECIANA BOVÉ |                    |
|                                                                                    |                                                              | ESCALA<br>1:20.000 |
|                                                                                    |                                                              | JULIO 2026         |
|                                                                                    |                                                              | MODIFICADO:        |